


5 Borgarhella
13 mhl.02

6


7

8

Samþykkt þann
02. nóv. 2022
fh. byggingarfulltrúans í Hafnarfirði
Róbert A. Róbertsson

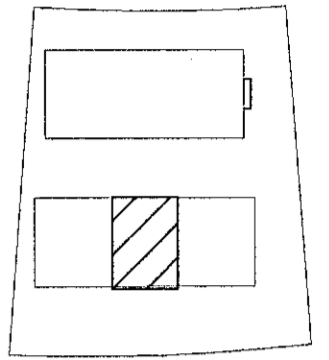

LYKILMYND

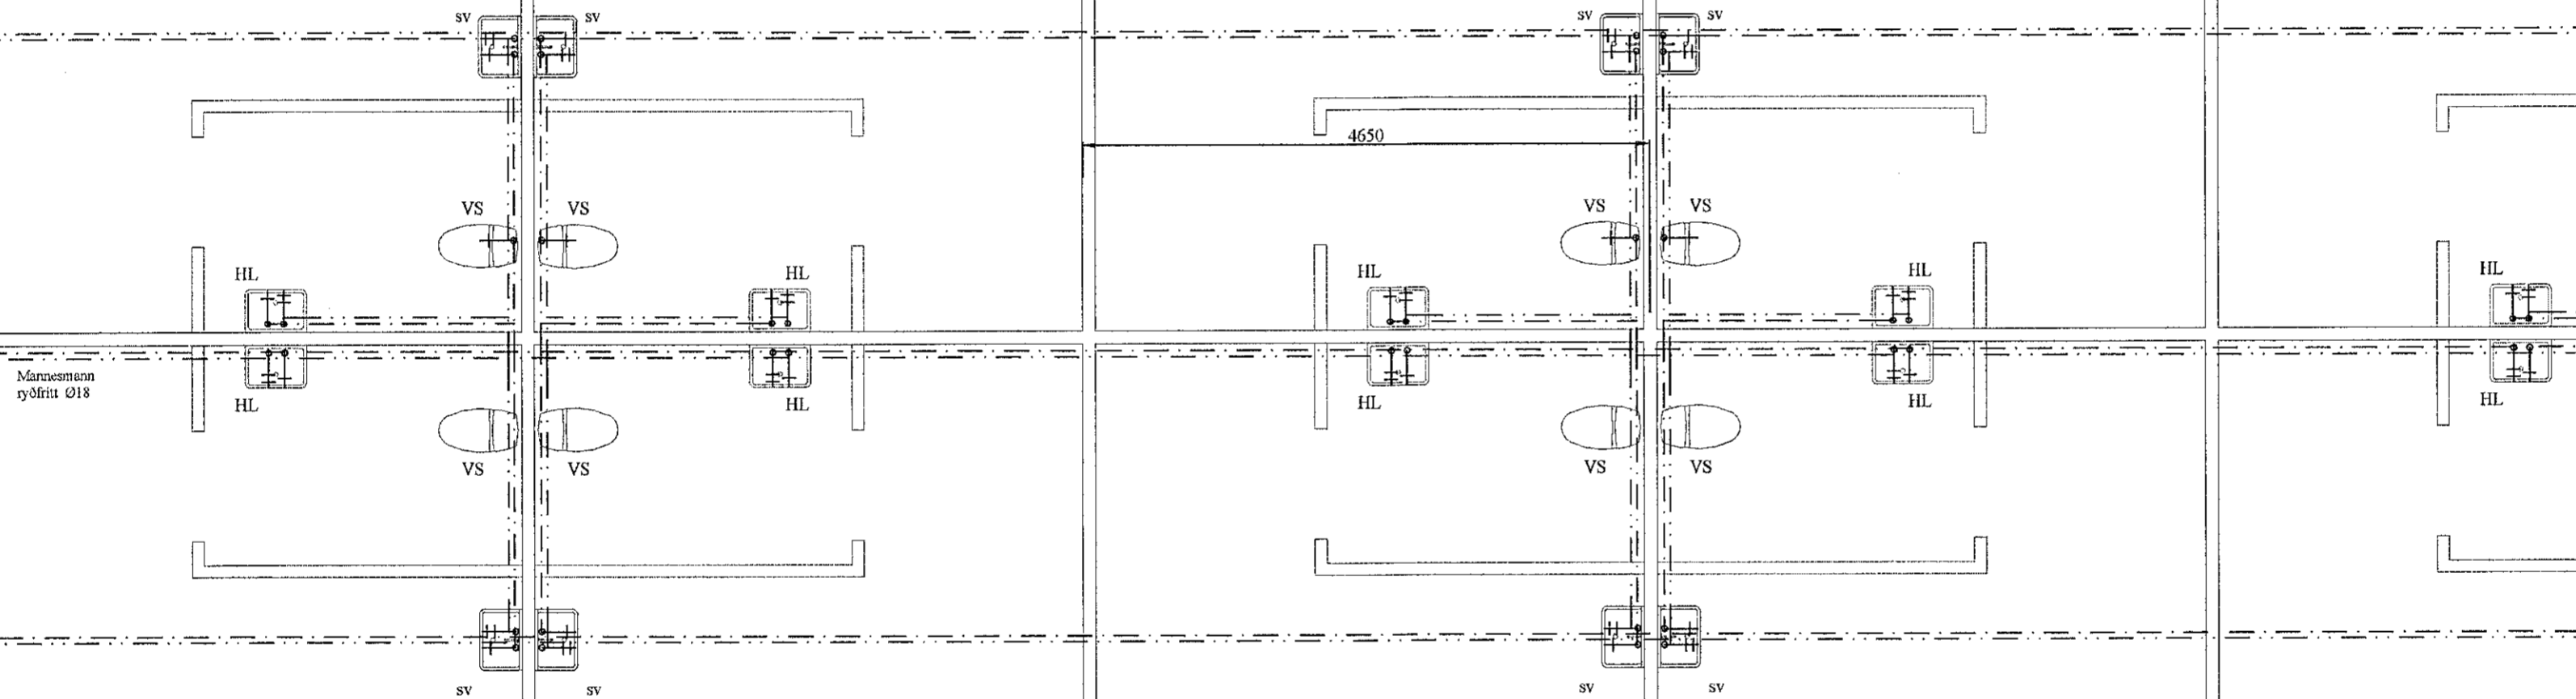

Mannesmann
ryðfrít Ø18

BR	DAGS	BREYTING
KG	01.10.2022	Stofn vatnslagna lagðar undir gölfplötu

HÖNNUNARSTJÓRI: *Árnir Ragnmar*

K HJARDARHOLT 11
800 SELFOSSI
SÍMI: 783 4180
NETFANG: kjartargardas@gmail.com

Ártún ehf. 12.07.2021

Borgarhella 13 mhl.02

Lagnir: Kvarði 1:50
Grunnmynd neysluvatnslagna

LIANNAÐ:	TEIKNAD	DAGSETNIG	VERKNUMER
KG	KG	20.12.2021	2021-36
SKRÁARNAFN	SAMÞYKKT	130555-7649	TEIKNING NÚMER:
Borgarhella 13 Lagnir.dwg			312

Grunnmynd fráveitulagna
MKV: 1:50

○ DN