

O DN

Borgarhella 13
mhl. 01

4


5

6


7

8

Samþykkt þann
02. nóv. 2022
fh. byggingarfulltrúans í Hafnarfirði
Róbert A. Róbertsson

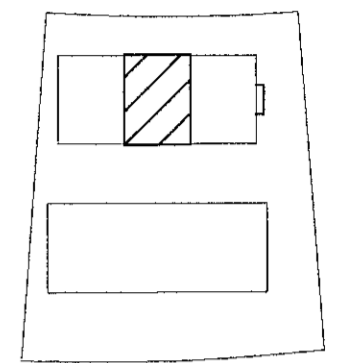

LYKILMYND

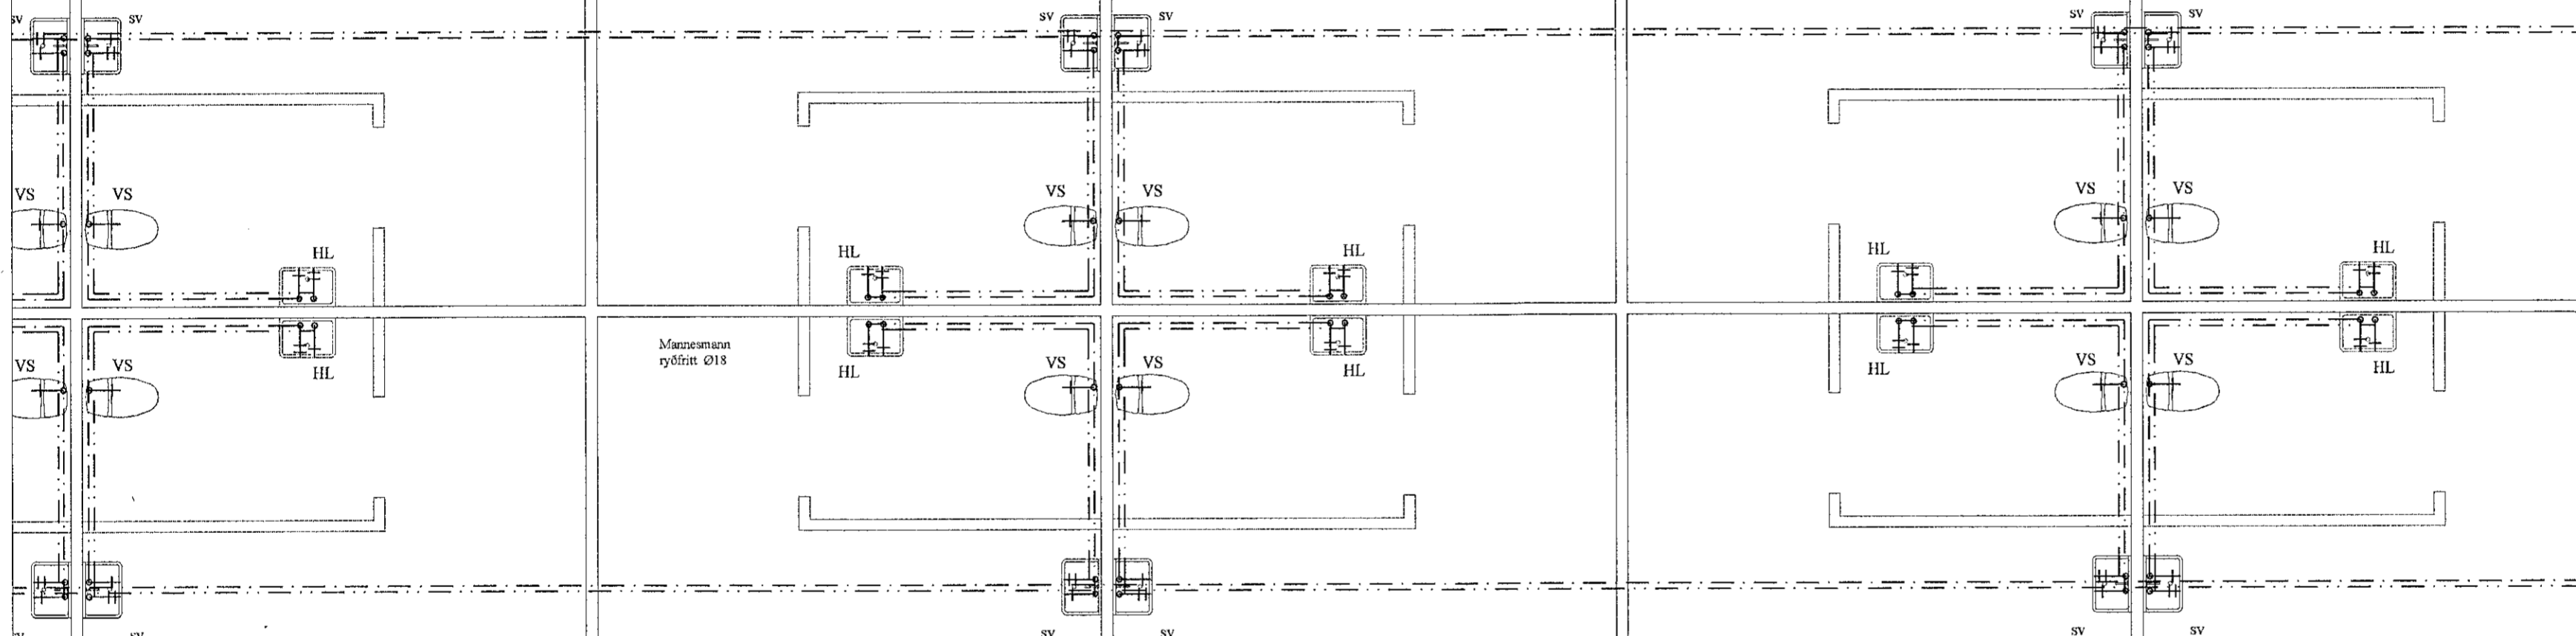

Mannesmann
ryðfritt 018

BR	DAGS	BREYTING	
KG	01.10.2022	Stofn vatnslagna lagðar undir gölfplötu	

HÖNNUNARSTJÓRI: *[Signature]*

K HJARDARIHLTI 11
800 SELFOSSI
SÍMI: 783 4180
NETFANG: kjaratanguardas@gmail.com

Ártún ehf. 12.07.2021

Borgarhella 13 mhl. 01

Lagnir:
Grunnmynd neysluvatnslagna

Kvarði 1:50

HANNAÐ:	TEIKNAD	DAGSETNIG	VERKNÚMER
KG	KG	20.12.2021	2021-36
SKRÁARNAFN	SAMÞYKKT	130555-7649	TEIKNING NÚMER:
Borgarhella Lagnir.dwg			315

Grunnmynd fráveitulagna
MKV: 1:50

O DN