

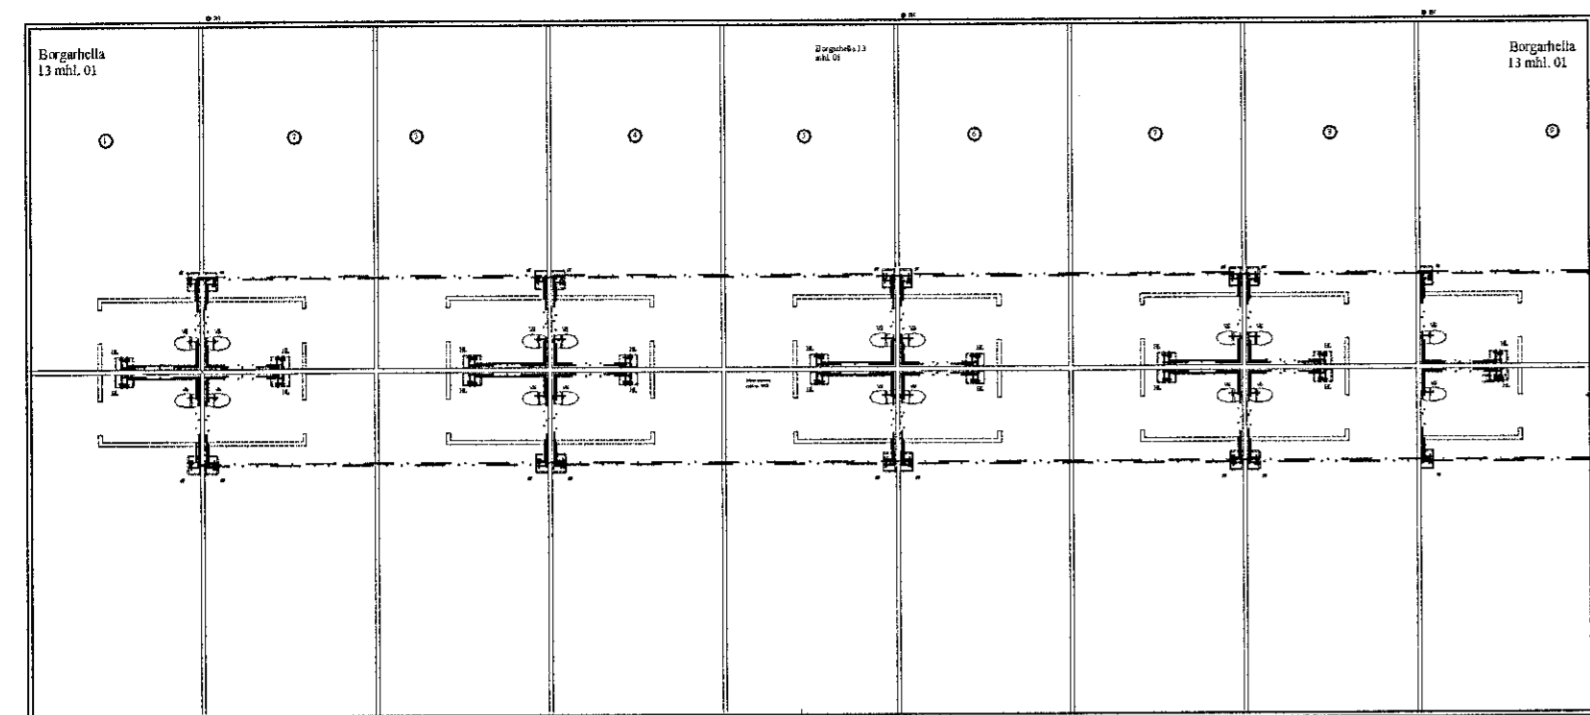


Samþykkt þann  
 02. nóv. 2022  
 fh. byggingarfulltrúans í Hafnarfirði  
 Róbert A. Róbertsson

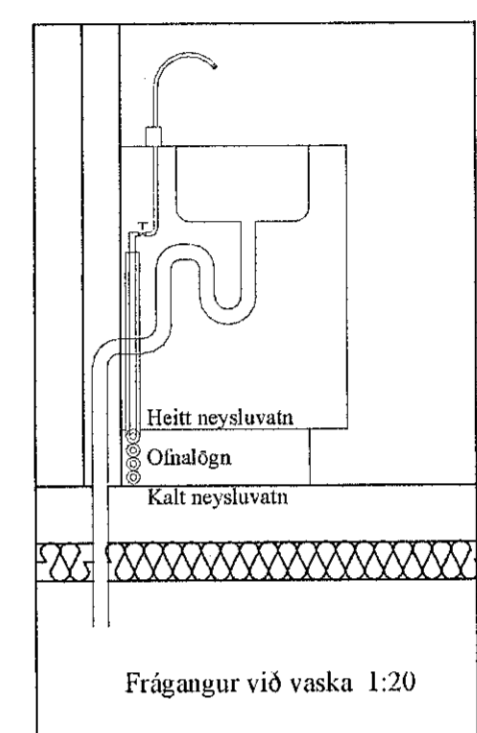

Heitt vatn Ø40 mm SDR 11  
 Pex einangrað á milli mhl.01-02  
 Kalt vatn Ø32 mm SDR 17,6

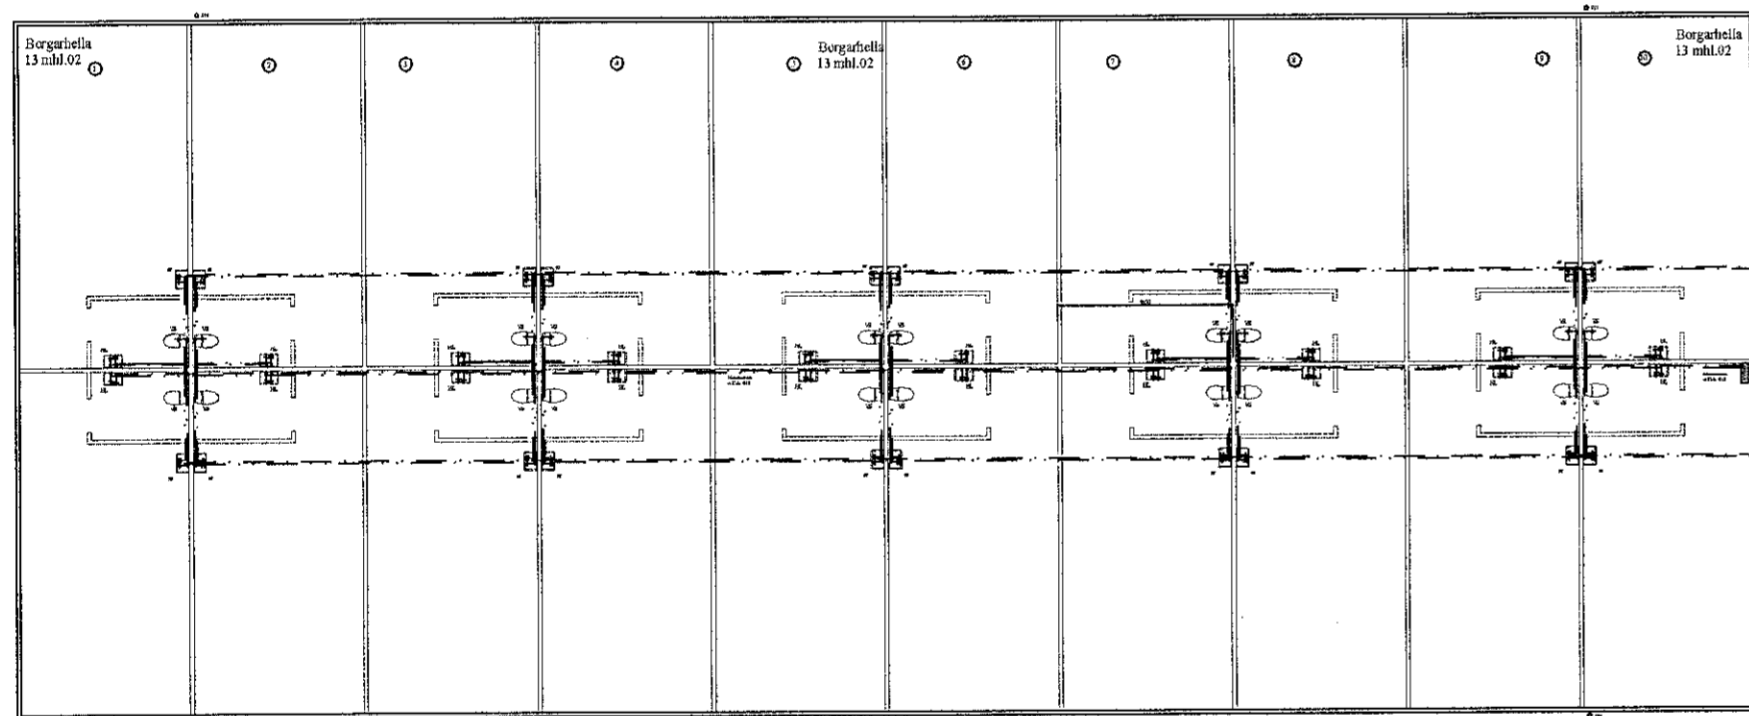

Skýringar:

Allar lagnir séu í samræmi við gildandi reglugerðir og IST 67.  
 Allar leiðslur þrýstiprófaðar með 6 bar.

Lagnaefni:  
 Neysluvatn: Pex rör Ø20mm.  
 Heitt vatn: Pex rör Ø20mm.

HL: Handlaugar SV: Skolvaskur EV: Eldhúsvaskur  
 HP: Heitur pottur VS: Vatnssalerni BK: Baðkar  
 SB: Steypibað ÞV: Þvottavél UV: Uppþvottavél  
 UT: Útloftun

Neysluvatn kalt \_\_\_\_\_  
 Neysluvatn heitt \_\_\_\_\_

Grunnmynd neysluvatnslagna  
 á lóð  
 MKV: 1:200

BR	DAGS	BREYTING	
KG	01.10.2022	Stofn vatnslagna lagðar undir gólfplötu	
HÖNNUNARSTJÓRI:		<i>Róbert A. Róbertsson</i>	
HÖNNUNARSTJÓRI:		220120-3439	
HIARDARHOLT 11 800 SELFOSSI SÍMI: 783 4180 NEIFANG: kjartargardars@gmail.com			
Ártún ehf. 12.07.2021			
Borgarhella 13 mhl. 01-02			
Lagnir:			Kvarði 1:200
Grunnmynd neysluvatnslagna á lóð. Skýringar			Kvarði 1:20
HANNAÐ:	TEIKNAD	DAGSETNIG	VERKNÚMER
KG	KG	20.12.2021	2021-36
SKRÁARNAFN	SAMÞYKKT	130555-7649	TEIKNING NÚMER:
Borgarhella 13 Lagnir.dwg			317