


Framrás hitaveitu Ø40 mm SDR 11  
 Pex einangrað á milli mhl.01 og 02.  
 Óeinangrað bakrás

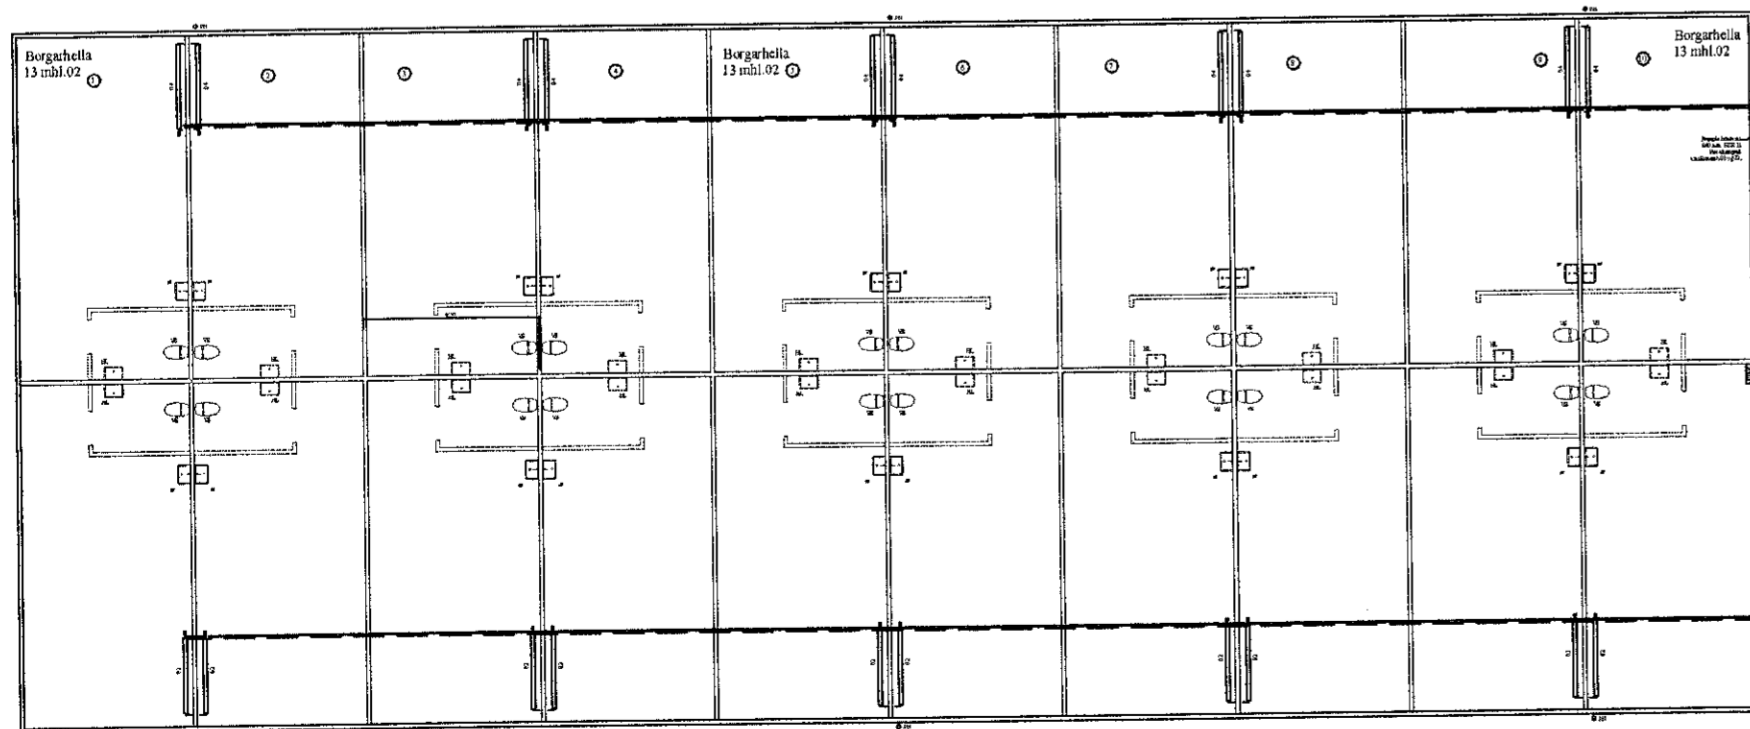


**Skýringar:**

**Hitalagnir:** Milli lagnagrindar og deiligrinda ofnalagnar efni er 15 mm ryðfrítt Mannesmann eða 20mm PEX. Pipumál er utannál plaströra í mm. Lagnarefni er PEX 15 mm rör í rör kerfi.

**Ofnar:** Stútar ofna séu 10 mm (3/8"). Þegar ofnagerð hefur verið valinn skulu afköst ofna yfirfarin. Á alla ofna komi stillití og loki samkvæmt ofnaskrá. Allar lagnir séu í samræmi við gildandi reglugerðir og þær þrýstiprófaðar við 8 bara þrýsting.

Hitalögn tur: \_\_\_\_\_  
 Hitalögn retur: - - - - -

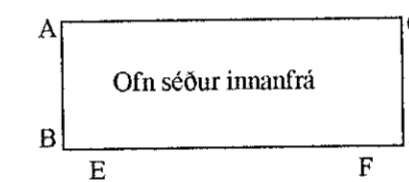

Ofnaskrá dt= 40°C:  
 Míðað er við Vor-yl ofna.

| Ofn afköst | Mesta Nr. | wött | Hæð  | lengd | breidd | Gerð  | Stútar      | Loki |
|------------|-----------|------|------|-------|--------|-------|-------------|------|
| 02         | 2.780     | 600  | 2000 | 100   | (22)   | AD/CB | RA-UR UK 10 |      |
| 03         | 550       | 600  | 400  | 100   | (22)   | AD/CB | RA-UR UK 10 |      |

Bílskúr mhl.01 51 kW  
 Bílskúr mhl.02 56 kW  
 Samtals: 107 kW

STÁLÖFNAR SÉU SKV. ÍST 69.1  
 STÁLÞYKKT > 1.2 mm  
 ÞRÝSTÍPOL > 8 bar.

MÆLA SKAL UNDIR ALLA GLUGGA OG BERA SAMAN VIÐ TÖFLU, ÁÐUR EN OFNAÞÓNTUN ER GERÐ. HÆÐ OFNA SÉ MINNST 200 MM MINNI EN HÆÐ UNDIR GLUGGA FRÁ ENDANLEGU GÓLFÍ, OG LENGÐ OFNA UM 200 MM STYTTRI EN LENGÐ GLUGGA.

|  |            |   |                 |
|--|------------|---|-----------------|
| BR   | DAGS       | BREYTING                                |                 |
| KG   | 01.10.2022 | Stofn vatnslagna/lagnar undir gólfplötu |                 |
| HÖNNUNARSTJÓRI:  |            | <i>Róbert A. Róbertsson</i>             |                 |
| HJAREARHOLT 11<br>800 SELFOSSI<br>SÍMI: 783 4180<br>NETFANG: kjarangardars@gmail.com |            | 220160-3434                             |                 |
| Ártún ehf. 12.07.2021  |            |   |                 |
| <b>Borgarhella 13 mhl. 01-02</b>   |            |   |                 |
| Lagnir:<br>Grunnmynd Hitalagna á lóð.<br>Skýringar                                   |            |   | Kvarði 1:200    |
| HANNAÐ:  | TEIKNAD    | DAGSETNIG                               | VERKNÚMER       |
| KG   | KG         | 20.12.2021                              | 2021-36         |
| SKRÁARNAFN   | SAMPYKKT   | 130555-7619                             | TEIKNING NÚMER: |
| Borgarhella 17, 19, 21<br>Lagnir.dwg   |            |   | <b>327</b>      |