

Samþykkt þann  
13. okt. 2022  
fr. byggingarfulltrúans í Hafnarfirði  
Róbert A. Róbertsson

ÁRITUN HÖNNUNARSTJÓRA: KT.  
SÉRUPPDRATTUR ER Í SAMRÆMI VÍÐ ADALUPPDRAETTI.

SKÝRINGAR :

- FLEYGÐ SKAL NIÐUR Í HÁMARKSHÆÐ KLAPPAR, EN EF KLÖPP ER NEDAR EN LEYFLEGA HÁMARKSHÆÐ SKAL GRAFID NIÐUR AÐ KLÖPP
- UNDIRSTÖÐUR HÜSS OG STODVEGGJAR ERU GRUNÐABAR Á FYLLINGU
- GRUNNLAGNATEININGAR SKULU VERA TIL HLIDSJÓNAR VÍÐ GRÖFT
- HALLI Á KLAPPASKURDI OG FLÁI Á LAUSUM JARÐVEGI SKAL META Á STADNUM MED ÖRYGGI AÐ LEIÐAR LÚSI OG ÞANNIG AÐ JARÐSK VERÐI SEM MINNST
- VERKKAUPI ÞARF AÐ AFLA SAMÞYKKIS FYRIR FRAMKVÆMDUM Á ADLYGGJANDI LÖÐUM ÁÐUR EN VERKTAKI GETUR HAFID FRAMKVÆMDIR SEM ERU UTAN LÖÐARMARKA. EINNIG ÞARF SAMÞYKKI BYGGINGARYFIRVALDA OG VEITUSTOFNANNA
- YFIRBORD LÖÐAR ER MIÐG ÖSLÉTT HRAUN MED JARÐVEG Á MILLI. ALLT LAUST EFNI ER GRAFID OG FJARLEGT. HRAUN / KLÖPP ER FLEYGÐ EDA SPRENGD NIÐUR Á UPPGEFINN KÓTA OG FYLLT Í FYLLINGARKÓTA (FK) MED BÖGGLABERGsfyllingu OG ÞJÖPPUÐ SKV. EFTIRFARANDI:

FYLLINGUNA SKAL ÞJAPPA Í LÖGUM. MESTA STEINASTÆRD Í HVERJU LAGI MÁ EKKI VERA MEIRA EN 1/3 AF FYLLINGARÞYKKT HVERS LAGS. ÞYKKT LAGANNA OG ÞJÖLDI YFIRFERÐA ER M.A. HÁÐUR AFKÖSTUM PEIRRA VÍBRÓVALTARA SEM NOTADIR VERÐA. EN TIL VÍÐMIDUNAR ER ÞESS GETID AÐ MED 10 TONNA VÍBRÓVALTARA MÁ LAGÞYKKT EKKI FARA YFIR 60cm OG MÁ LÁGMARKSFJÖLDI YFIRFERÐA EKKI FARA UNDIR 5 UMFERDIR.

VÆTA SKAL FYLLINGUNA VEL Á MILLI UMFERÐA. GERÐ ER KRAFA UM AÐ SÉRHVERT FYLLINGARLAG UNDIR UNDIRSTÖÐUM STANDIST EFTIRFARANDI KRÖFUR MIÐAÐ VÍÐ ÞJÖPPUNARÞRÖF:


E2>=120 MPa  
E2/E1<2,3

TÁKN :

FYLLING UNDIR UNDIRSTÖÐUR



JARÐVINNA - 3D

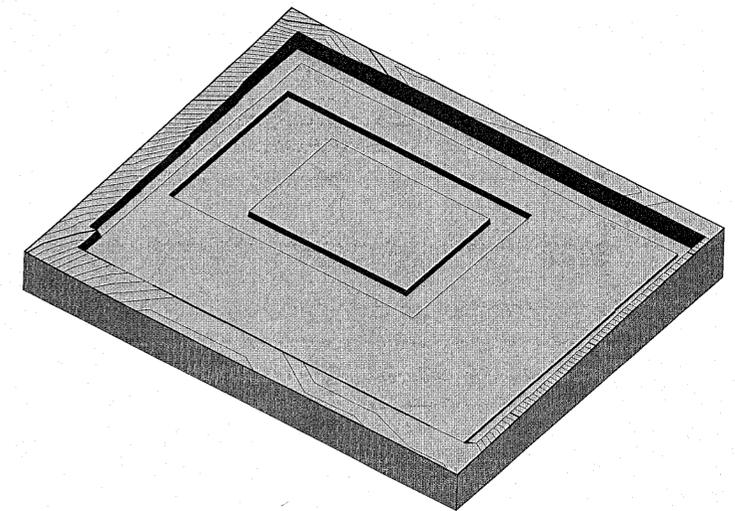


NR. DAGS YF. LÝSING



GJÁHELLA 9 HAFNARFJÖRÐUR  
ÍÐNADARHÚSNÆÐI  
JARÐVINNA  
GRUNNMYND

SAMÞYKKT: *Róbert A. Róbertsson* KT. 260172-3879  
HÖNNUÐUR YFIRFARID DAGS. ÚTG. DAGS. BREYTT.  
SB. sb@ferill.is ÞÓ 30.09.22  
MKV. (A1) VERKNR. 19041 TEKNI. NR. 0-0101 BREYTT.  
1 : 150  
Ferill ehf. Mörkin 1. 108 Reykjavík Sími: 575 1600 www.ferill.is

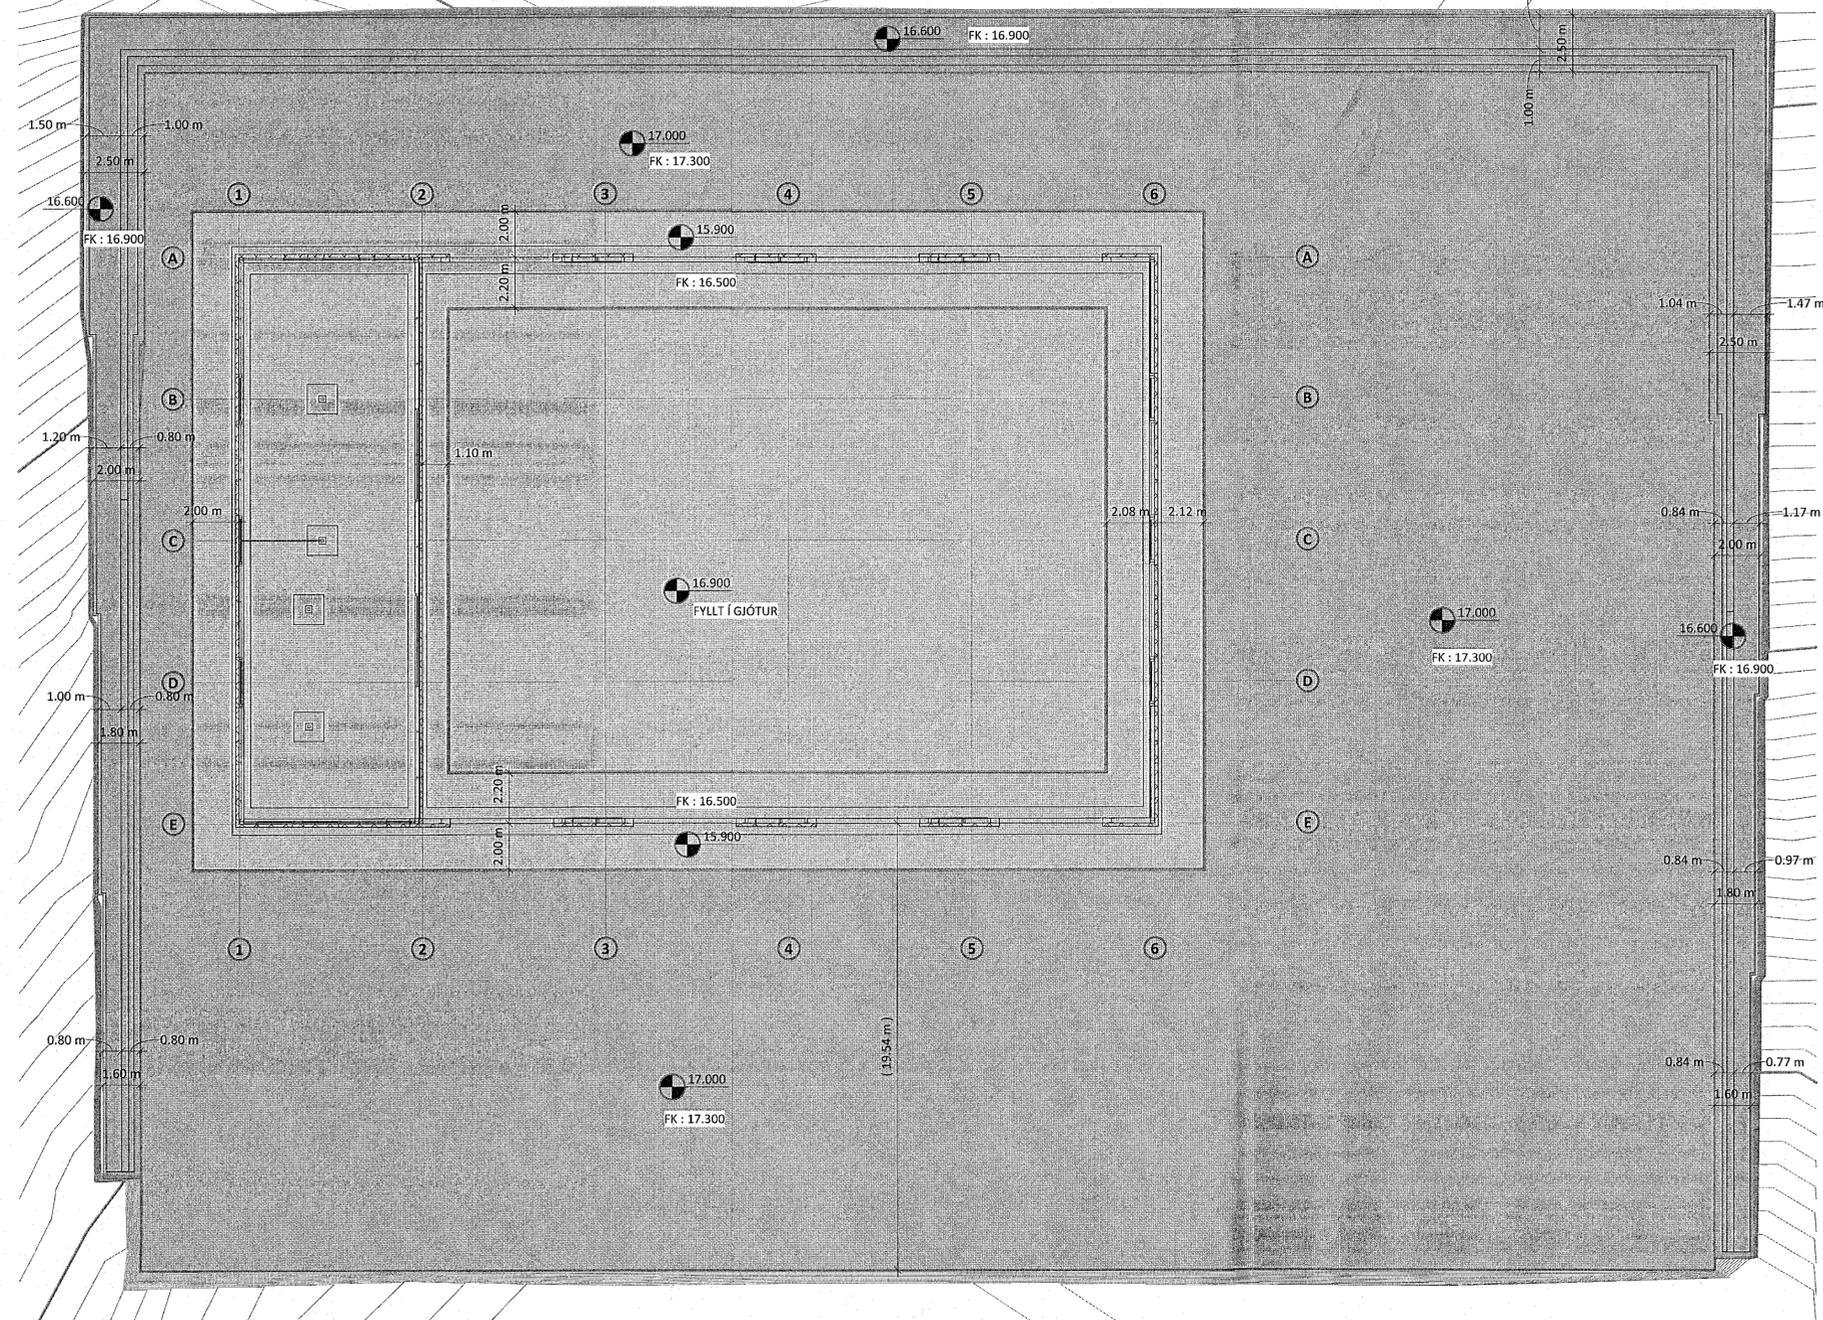

J01  
0-0150

J02  
0-0150