



J01
M 1 : 100

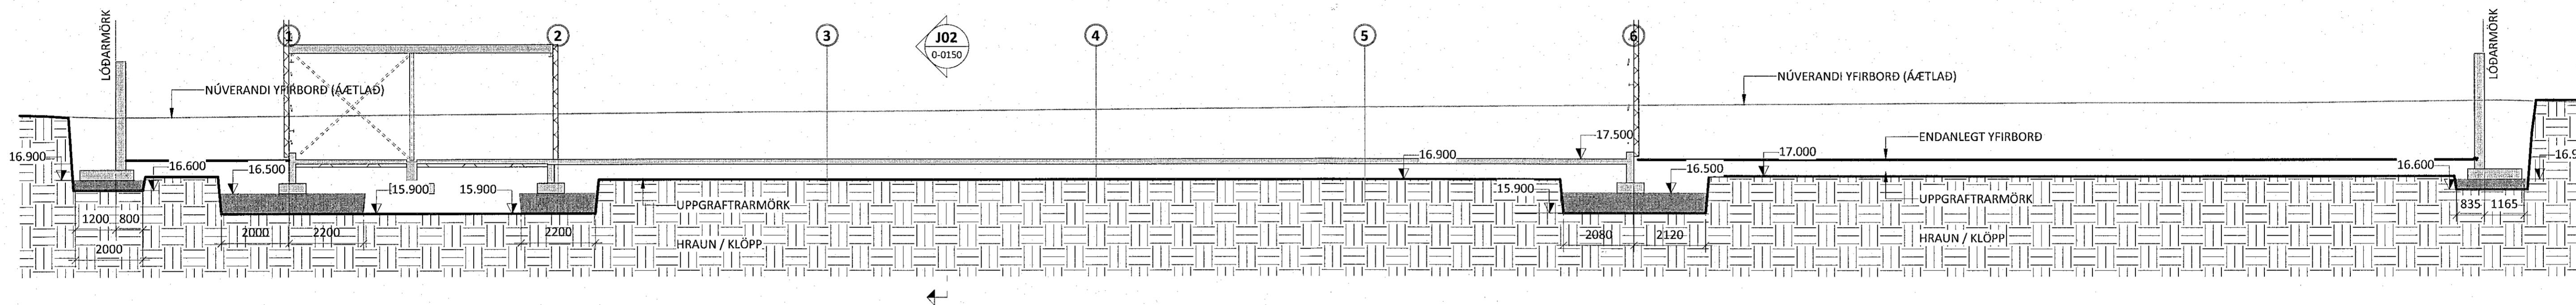

J02
M 1 : 100

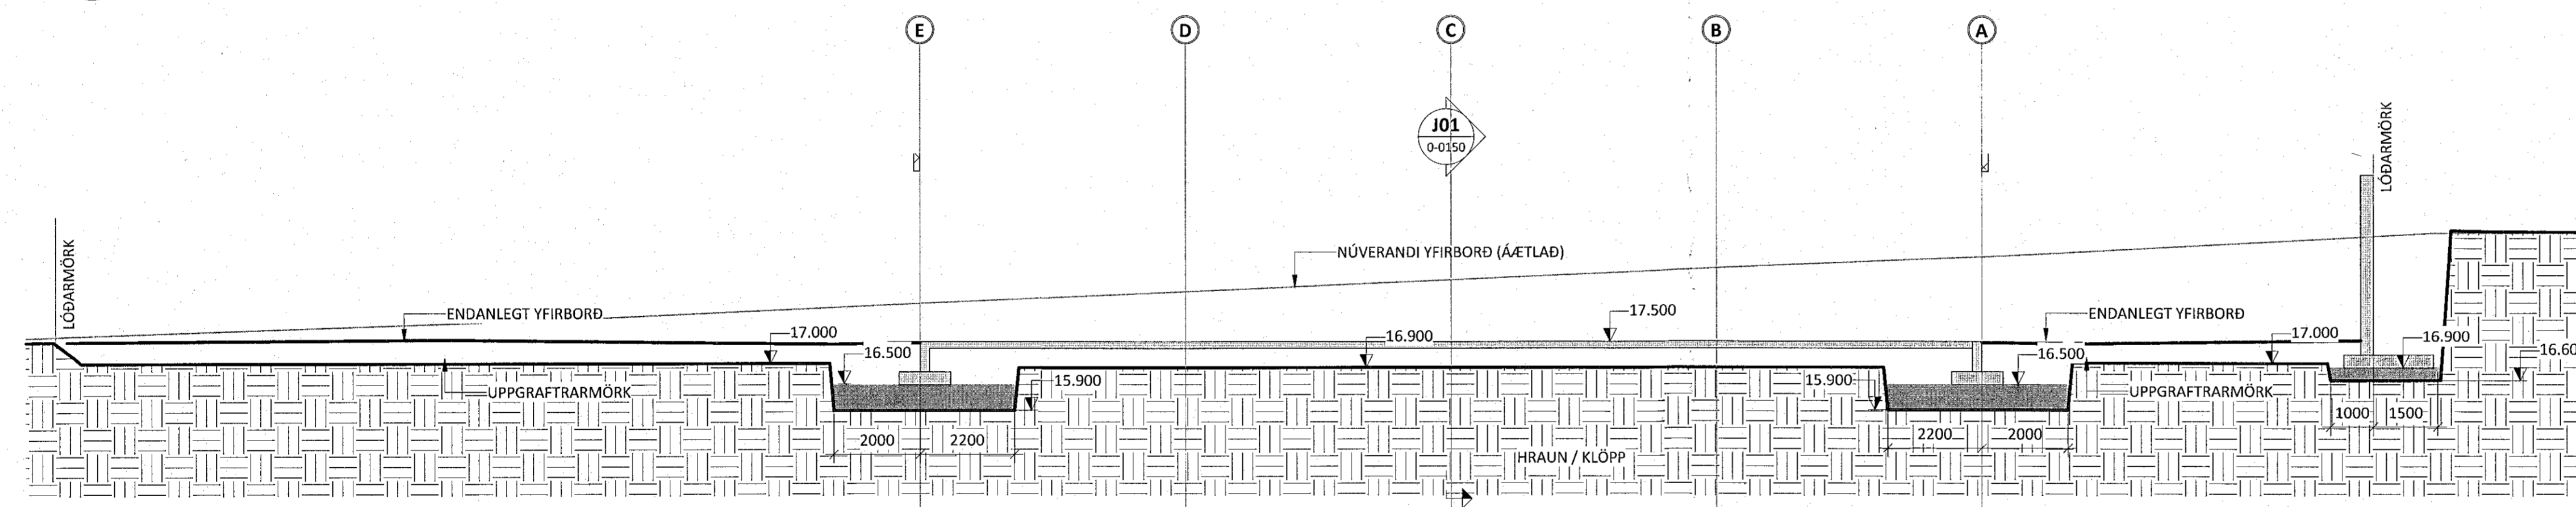

- SKÝRINGAR :
- FLEYGÐ SKAL NIÐUR Í HÁMARKSHÆÐ KLAPPAR, EN EF KLÖPP ER NEDAR EN LEYFILEG HÁMARKSHÆÐ SKAL GRAFIÐ NIÐUR AD KLÖPP
 - UNDIRSTÖÐUR HÚSS OG STODVEGGJAR ERU GRUNÐAÐAR Á FYLINGU
 - GRUNNLAGNATEININGAR SKULU VERA TIL HLIDSJÓNAR VÍÐ GRÖFT
 - HALLI Á KLAPPARSKURÐI OG FLÁI Á LAUSUM JARÐVEGI SKAL META Á STADNUM MED ÖRYGGI AD LEIÐAR LÚSI OG ÞANNIG AD JARÐRASK VERÐI SEM MINNST
 - VERKKAUPI ÞARF AD AFLA SAMÞYKKIS FYRIR FRAMKVÆMDUM Á ADLYGGJANDI LÓÐUM ÁÐUR EN VERKTAKI GETUR HAFIÐ FRAMKVÆMDIR SEM ERU UTAN LÓÐARMARKA. EINNIG ÞARF SAMÞYKKI BYGGINGARYFIRVALDA OG VEITUSTOFNANNA
 - YFIRBORD LÓÐAR ER MIÐG ÖSLÉTT HRAUN MED JARÐVEGI Á MILLI. ALLT LAUST EFNÍ ER GRAFIÐ OG FJARLEGT. HRAUN / KLÖPP ER FLEYGUÐ EDA SPRENGD NIÐUR Á UPPGEFINN KÓTA OG FYLLT Í FYLLINGARKÓTA (FK) MED BÖGGLABERGSFYLLINGU OG ÞJÖPPUÐ SKV. EFTIRFARANDI:

FYLLINGUNA SKAL ÞJAPPA Í LÖGUM.
MESTA STEINASTÆRÐ Í HVERJU LAGI MÁ EKKI VERA MEIRA EN 1/3 AF FYLLINGARÞYKKT HVERS LAGS. ÞYKKT LAGANNA OG FJÖLDI YFIRFERÐA ER M.A. HÁÐUR AFKÖSTUM ÞEIRRA VÍBRÓVALTARA SEM NOTADIR VERÐA. EN TIL VIÐMIÐUNAR ER ÞESS GETIÐ AD MED 10 TONNA VÍBRÓVALTARA MÁ LAGÞYKKT EKKI FARA FYRIR 60cm OG MÁ LÁGMARKSFJÖLDI YFIRFERÐA EKKI FARA UNDIR 5 UMFERDIR.

VÆTA SKAL FYLLINGUNA VEL Á MILLI UMFERÐA. GERÐ ER KRAFA UM AD SÉRHVERT FYLLINGARLAG UNDIR UNDIRSTÖÐUM STANDIST EFTIRFARANDI KRÖFUR MIÐAÐ VÍÐ ÞJÖPPUNARÞRÓF:

E2>=120 MPa
E2/E1<2,3

TÁKN :
FYLLING UNDIR UNDIRSTÖÐUR

NR. DAGS YF. LÝSING



GJÁHELLA 9 HAFNARFJÖRÐUR
IDNADARHÚSNÆÐI
JARÐVINNA
SNID

SAMÞYKKT: <i>Róbert A. Róbertsson</i>	KT. 260172-3879		
HÖNNUÐUR SB sb@ferill.is	YFIRFARID PÓ	DAGS. ÚTG. 30.09.22	DAGS. BREYT.
MKV. (A1) 1:100	VERKNR. 19041	TEK.NR. 0-0150	BREYT.