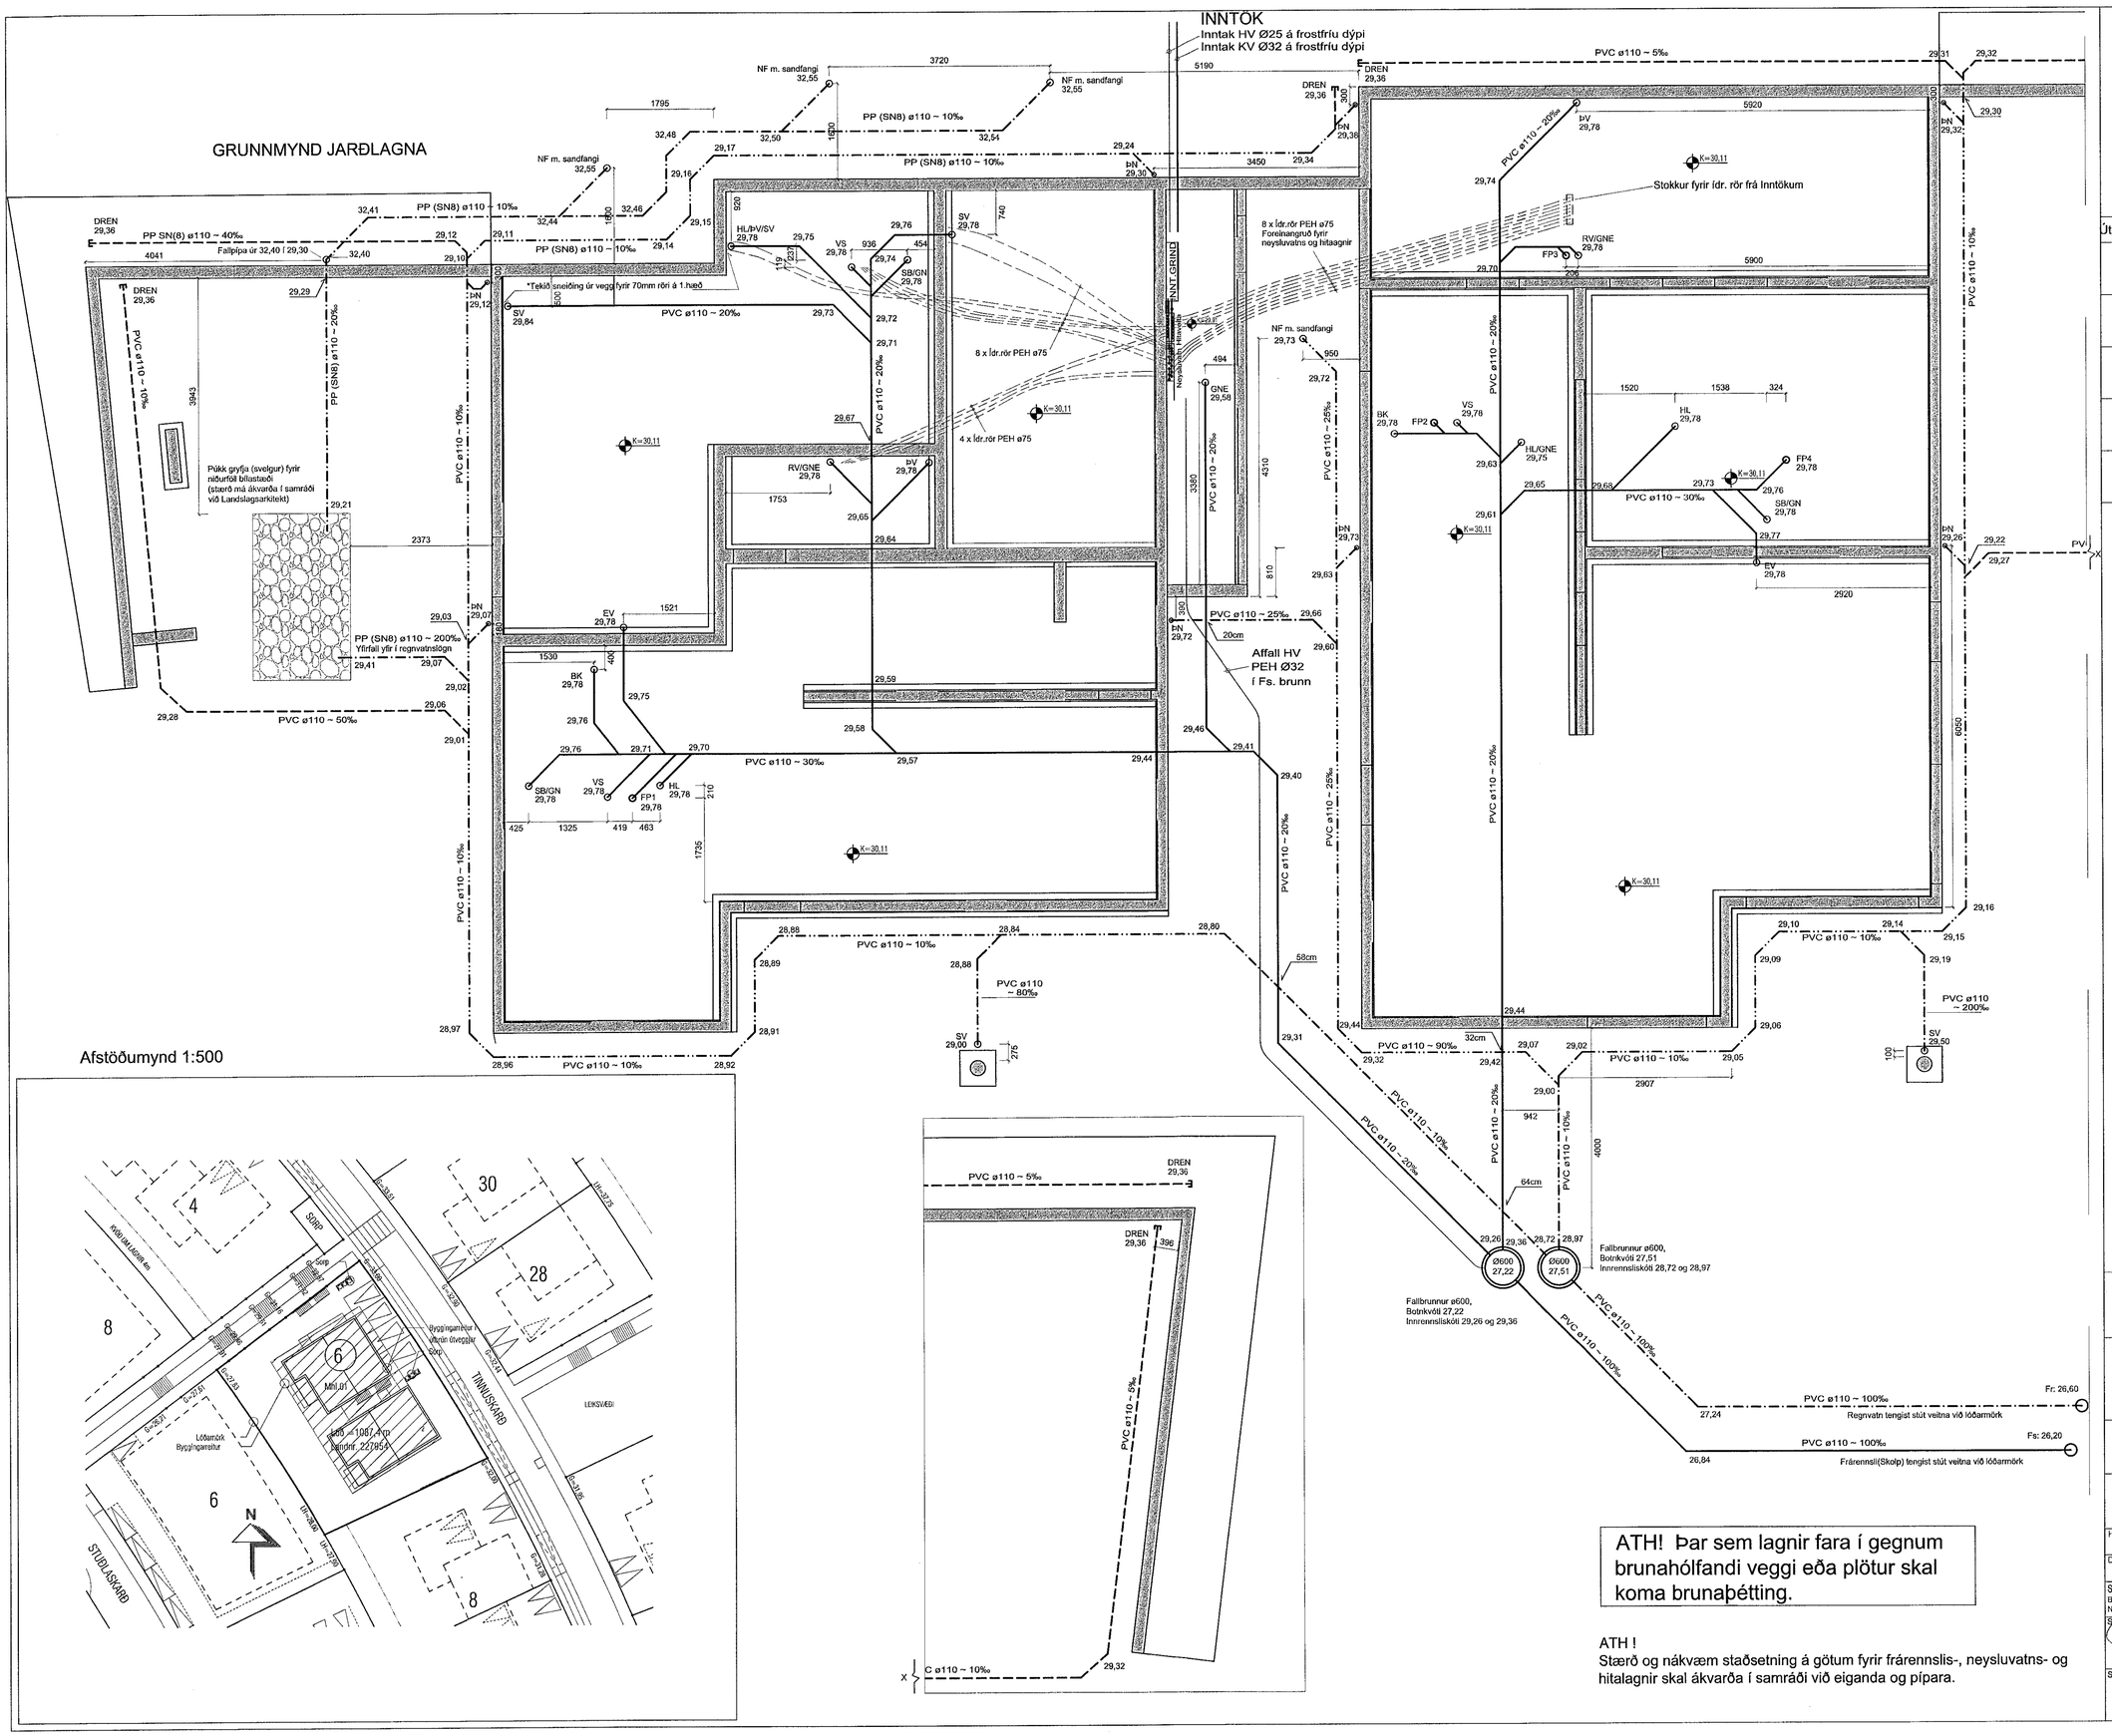

Samþykkt þann 01. nóv. 2022 fh. byggingarfulltrúans í Hafnarfirði Róbert A. Róbertsson

Útgáfa	Lýsing	Dags.
-		
-		
-		
-		

ATH! Þar sem lagnir fara í gegnum sökkulveggi skulu vera 300x300 göt í kóta 100mm neðar en rennsliskóli

VEKTOR
- hönnun og ráðgjöf -
Síðumúla 3, 108 Rvk, s: 554-6650 / 897-5363

Tinnuskarð 6, Hafnarfirði

Grunnlagnir
Grunnmynd og Afstöðumynd

Hannað	Teiknað	Teikn. nr.
EÞK/DFJ	DFJ	L-02
Dagsetning 12.07.2022	Mkv. 1:50/500	

Sigurður Halsteinsson kt. 030859-7749
Byggingatæknifræðingur
Netfang: sigurdur@vektor.is
Samþykki hönnuðar:

Samþykkt aðalhönnuðar / samræmingarhönnuðar:
Jóhann Ólafur Jónsson
Kt. 090982-3549

Blaðst. A0