



10

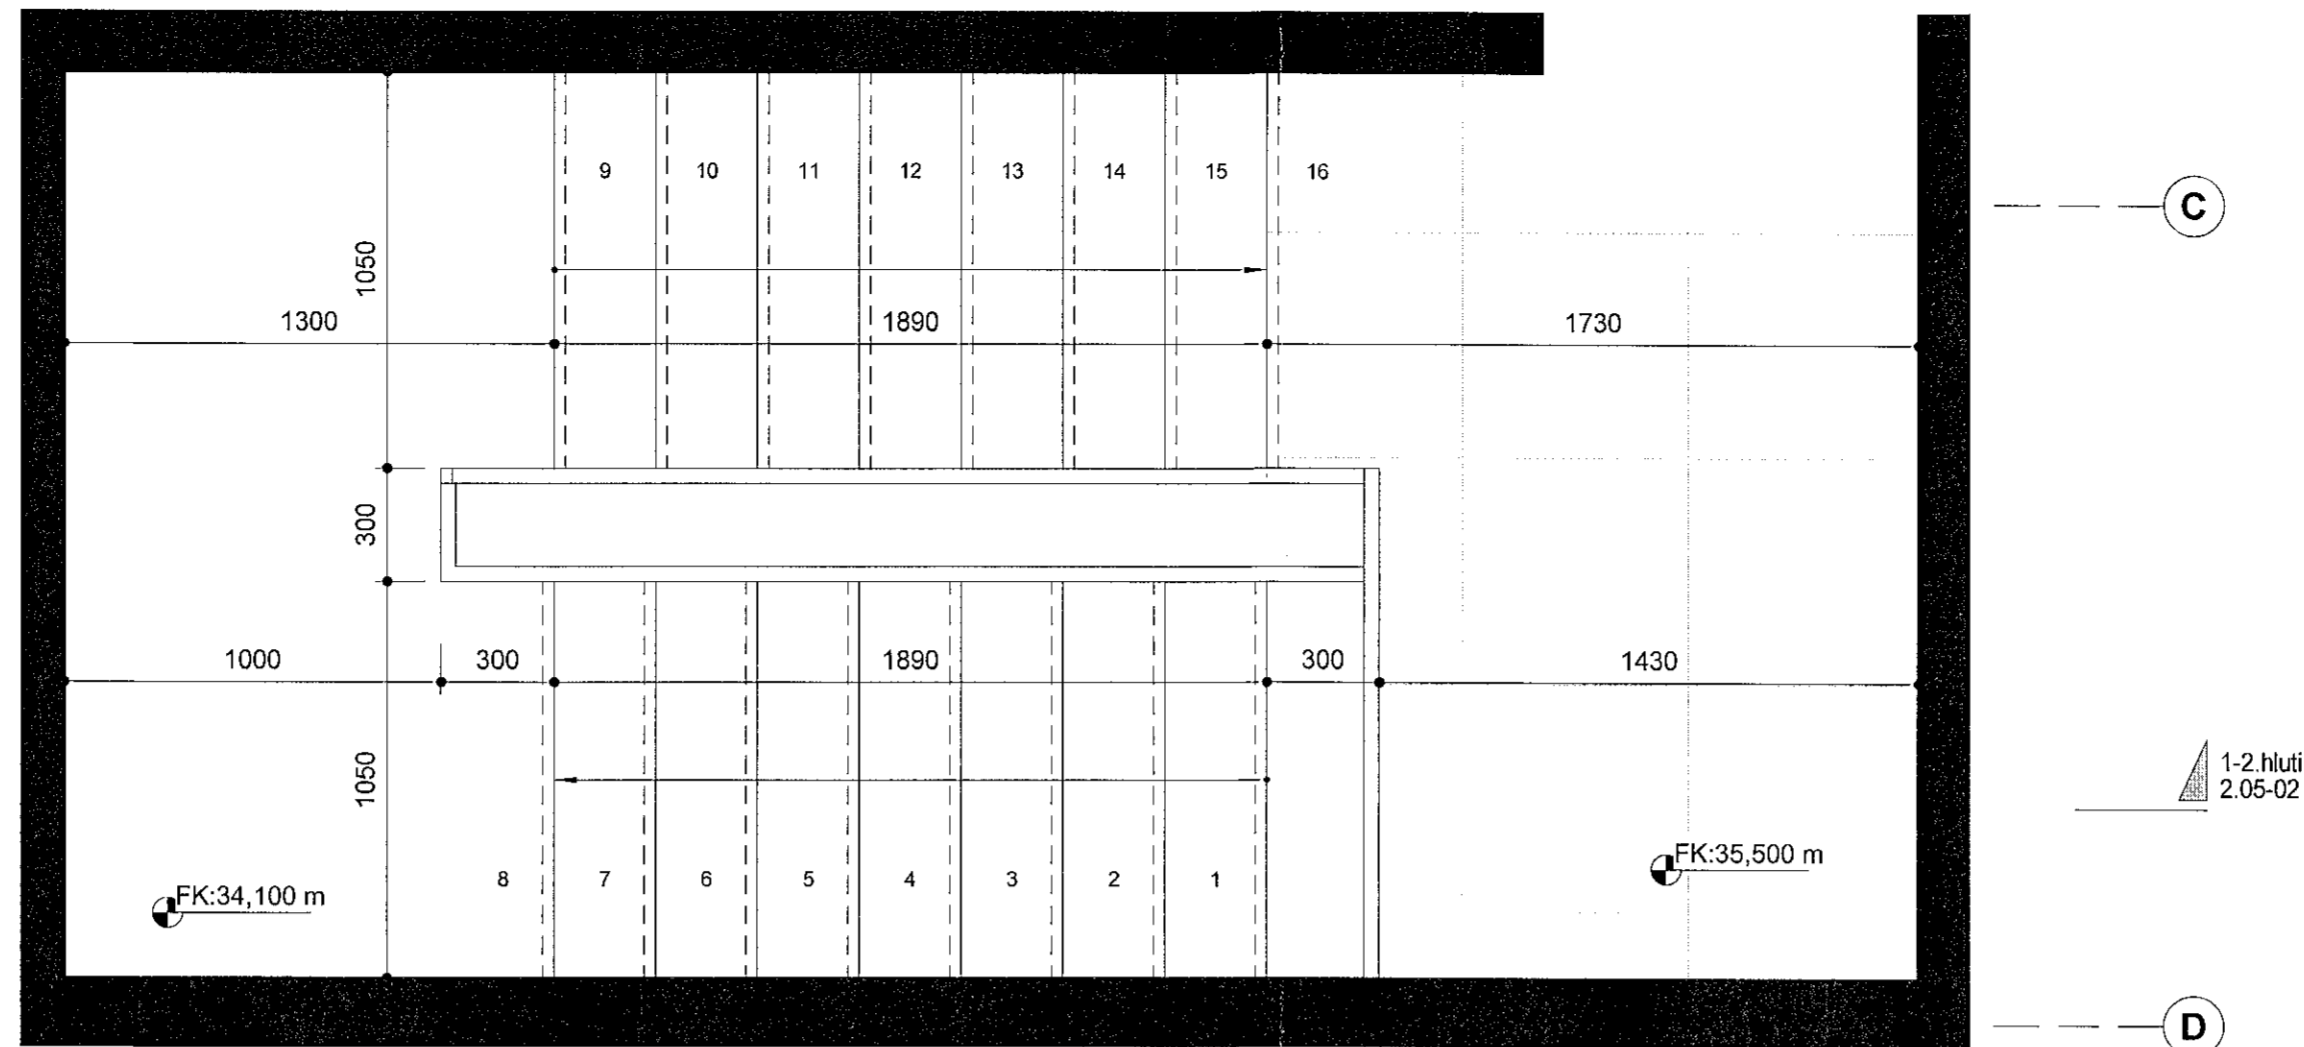


Stigi 1 - Grunnmynd 4.h

10

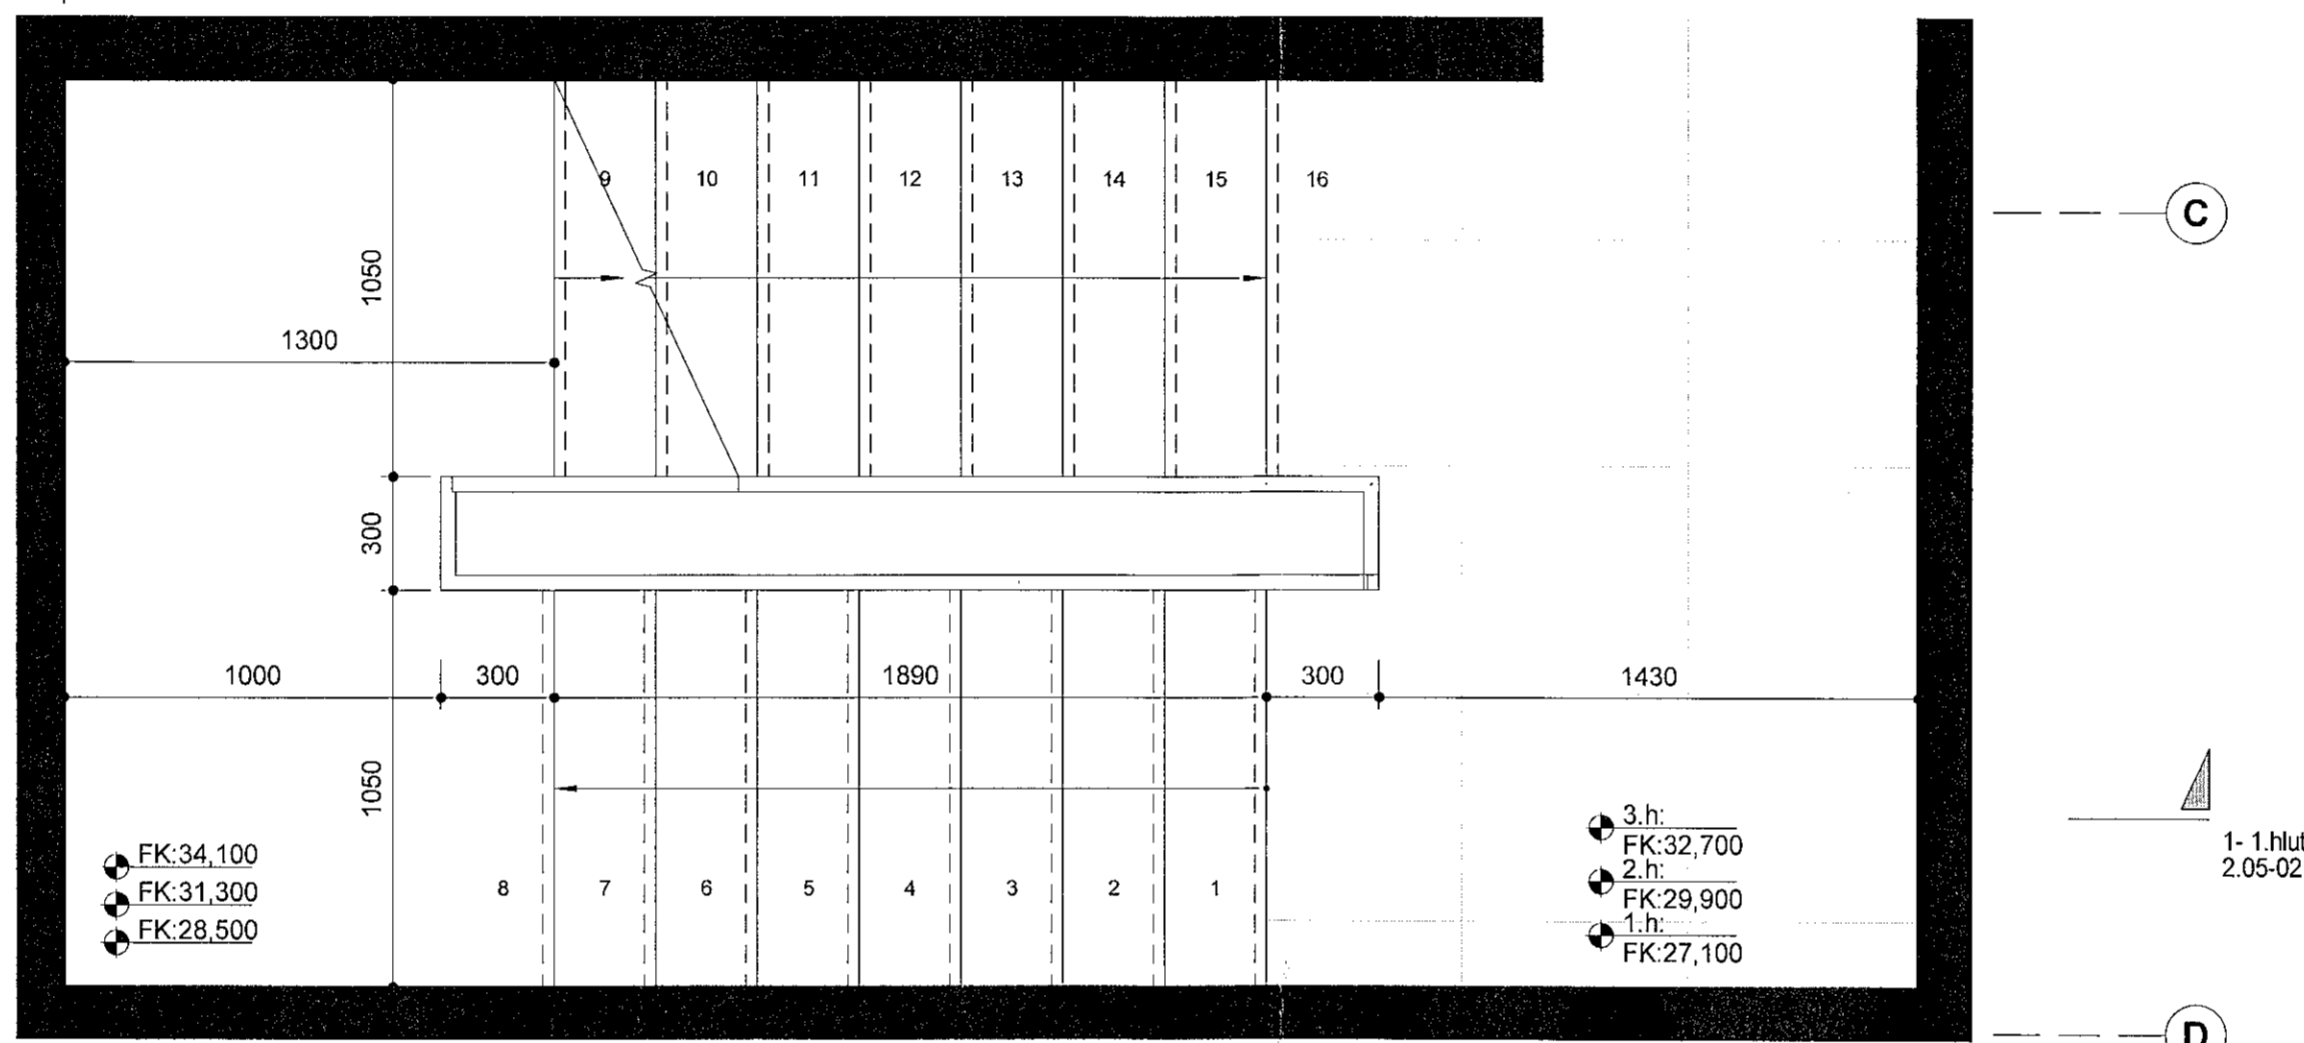

Stigi 1 - Grunnmynd 1,2,3.h

10

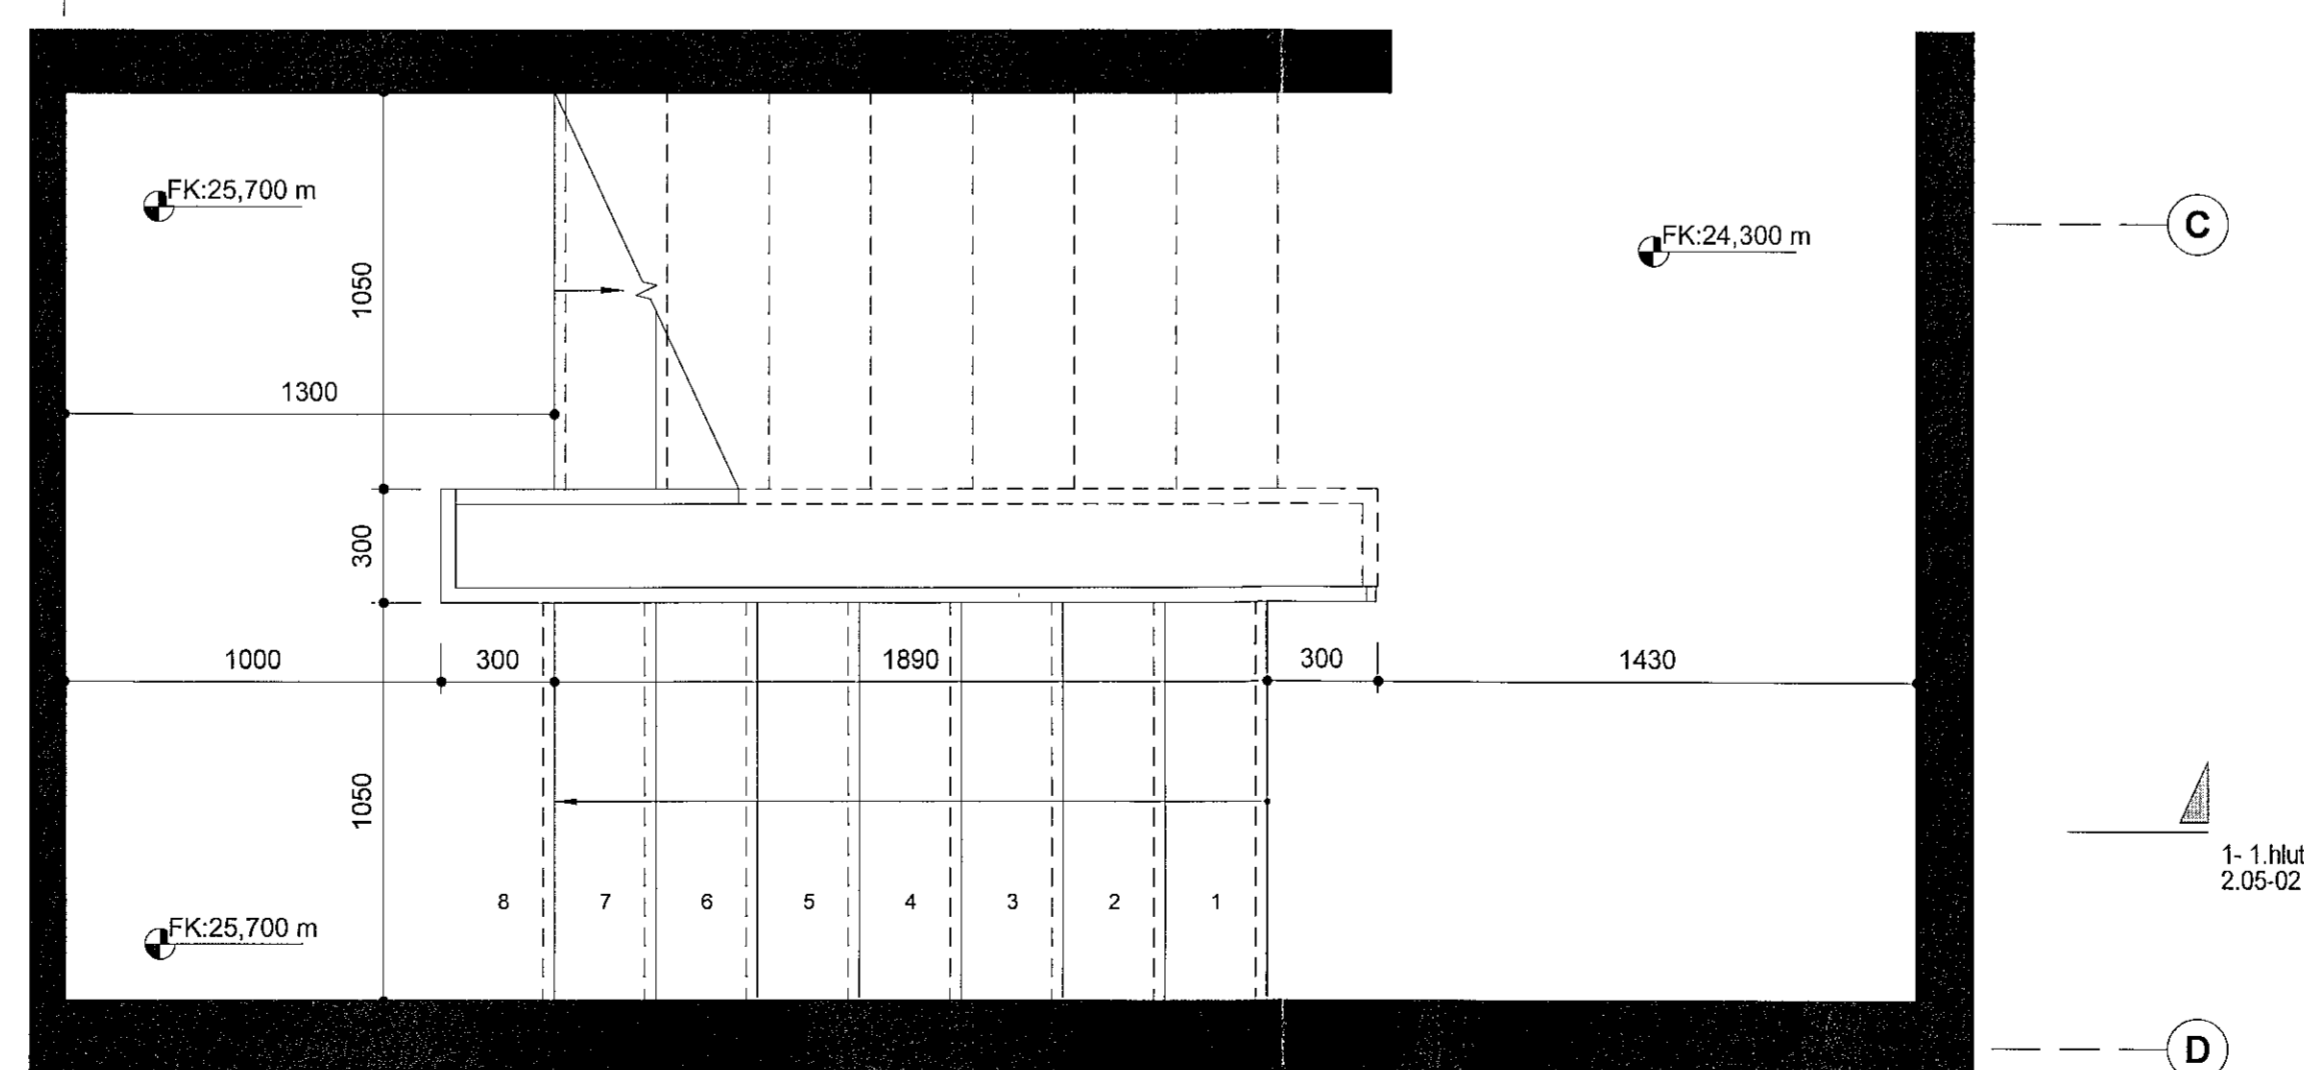

Stigi 1 - Grunnmynd 0.kj

Samþykkt þátt  
 01. nóv. 2021  
 F.h. byggingarfulltrúans í Hafnarfirði  
 Hjálmar A. Jónsson  
 HÍ/13

Skýringar  
 Öll mál eru ofan á fullfrágenginn gölfkóta.  
 Gert er ráð fyrir því að stígaflaup og millipallar séu forsteyptar einingar og að hægt sé að leggja gölfefni beint á einingarnar.  
 Gert er ráð fyrir því að gölfefni á einingar hafi 10mm þykkt.

Uppstig: 175mm  
 Framstig: 270mm  
 Innskot: 30mm


Handrið eru úr galvaniseruðu stáli og handlisti úr ryðfriú stáli, þvermál 40mm. Reiknað er með að pílárar séu úr 4x40mm flatstáli. Pílárar eru sönir á Plötu úr flatstáli sem boltast á stígakjálka.

Öll mál skulu tekin á staðnum áður en smíði hefst.

VERKTEIKNING GERD Á GRUNNI  
 AÐALUPPRÁTTA SEM VORU  
 SAMÞYKKTIR ÞÁNN: 22 JUL 2021

A 20.10.2021 HP Skilað inn aftur v.  
 lagfæringar á hæðarkóta

BREYTINGAR

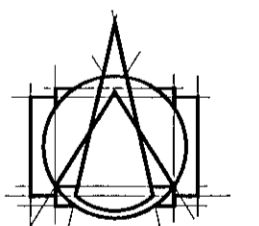

T.ark  
 ARKITEKTAR  
 HÁITÚNI 2B - 105 REYKJAVÍK  
 Sími: 540 5700  
 tark@tark.is - www.tark.is

VERKHEITI  
 Hringhamar 2, 221 Hafnarfj.  
 Fjölbýlishús, mhl.01  
 Verkteikningar

VERK  
 Stigi 1 - Grunnmyndir

MÁL:  
 1 : 20 / A1  
 HANNAÐ:  
 ÁÁ  
 YFIRFARID:  
 ISC

ÞAGD.:  
 01.10.2021  
 TEIKNAD:  
 HÍ/L

VERKINGMÉR: 753-16 FL: 04 TEIKNINGAMÉR: 2.05-01 ÖTÖ: A

SAMP: Ásgeir Asgeirsson Arkitekt MAA S/ARK KL 090161-5429

Öll mál og eftir teikningu, að hluta eða heild, er hald samþykki höfundara, sv. ávarðum höfundalaga.