



Stigi 2 - Grunnmynd 4.h

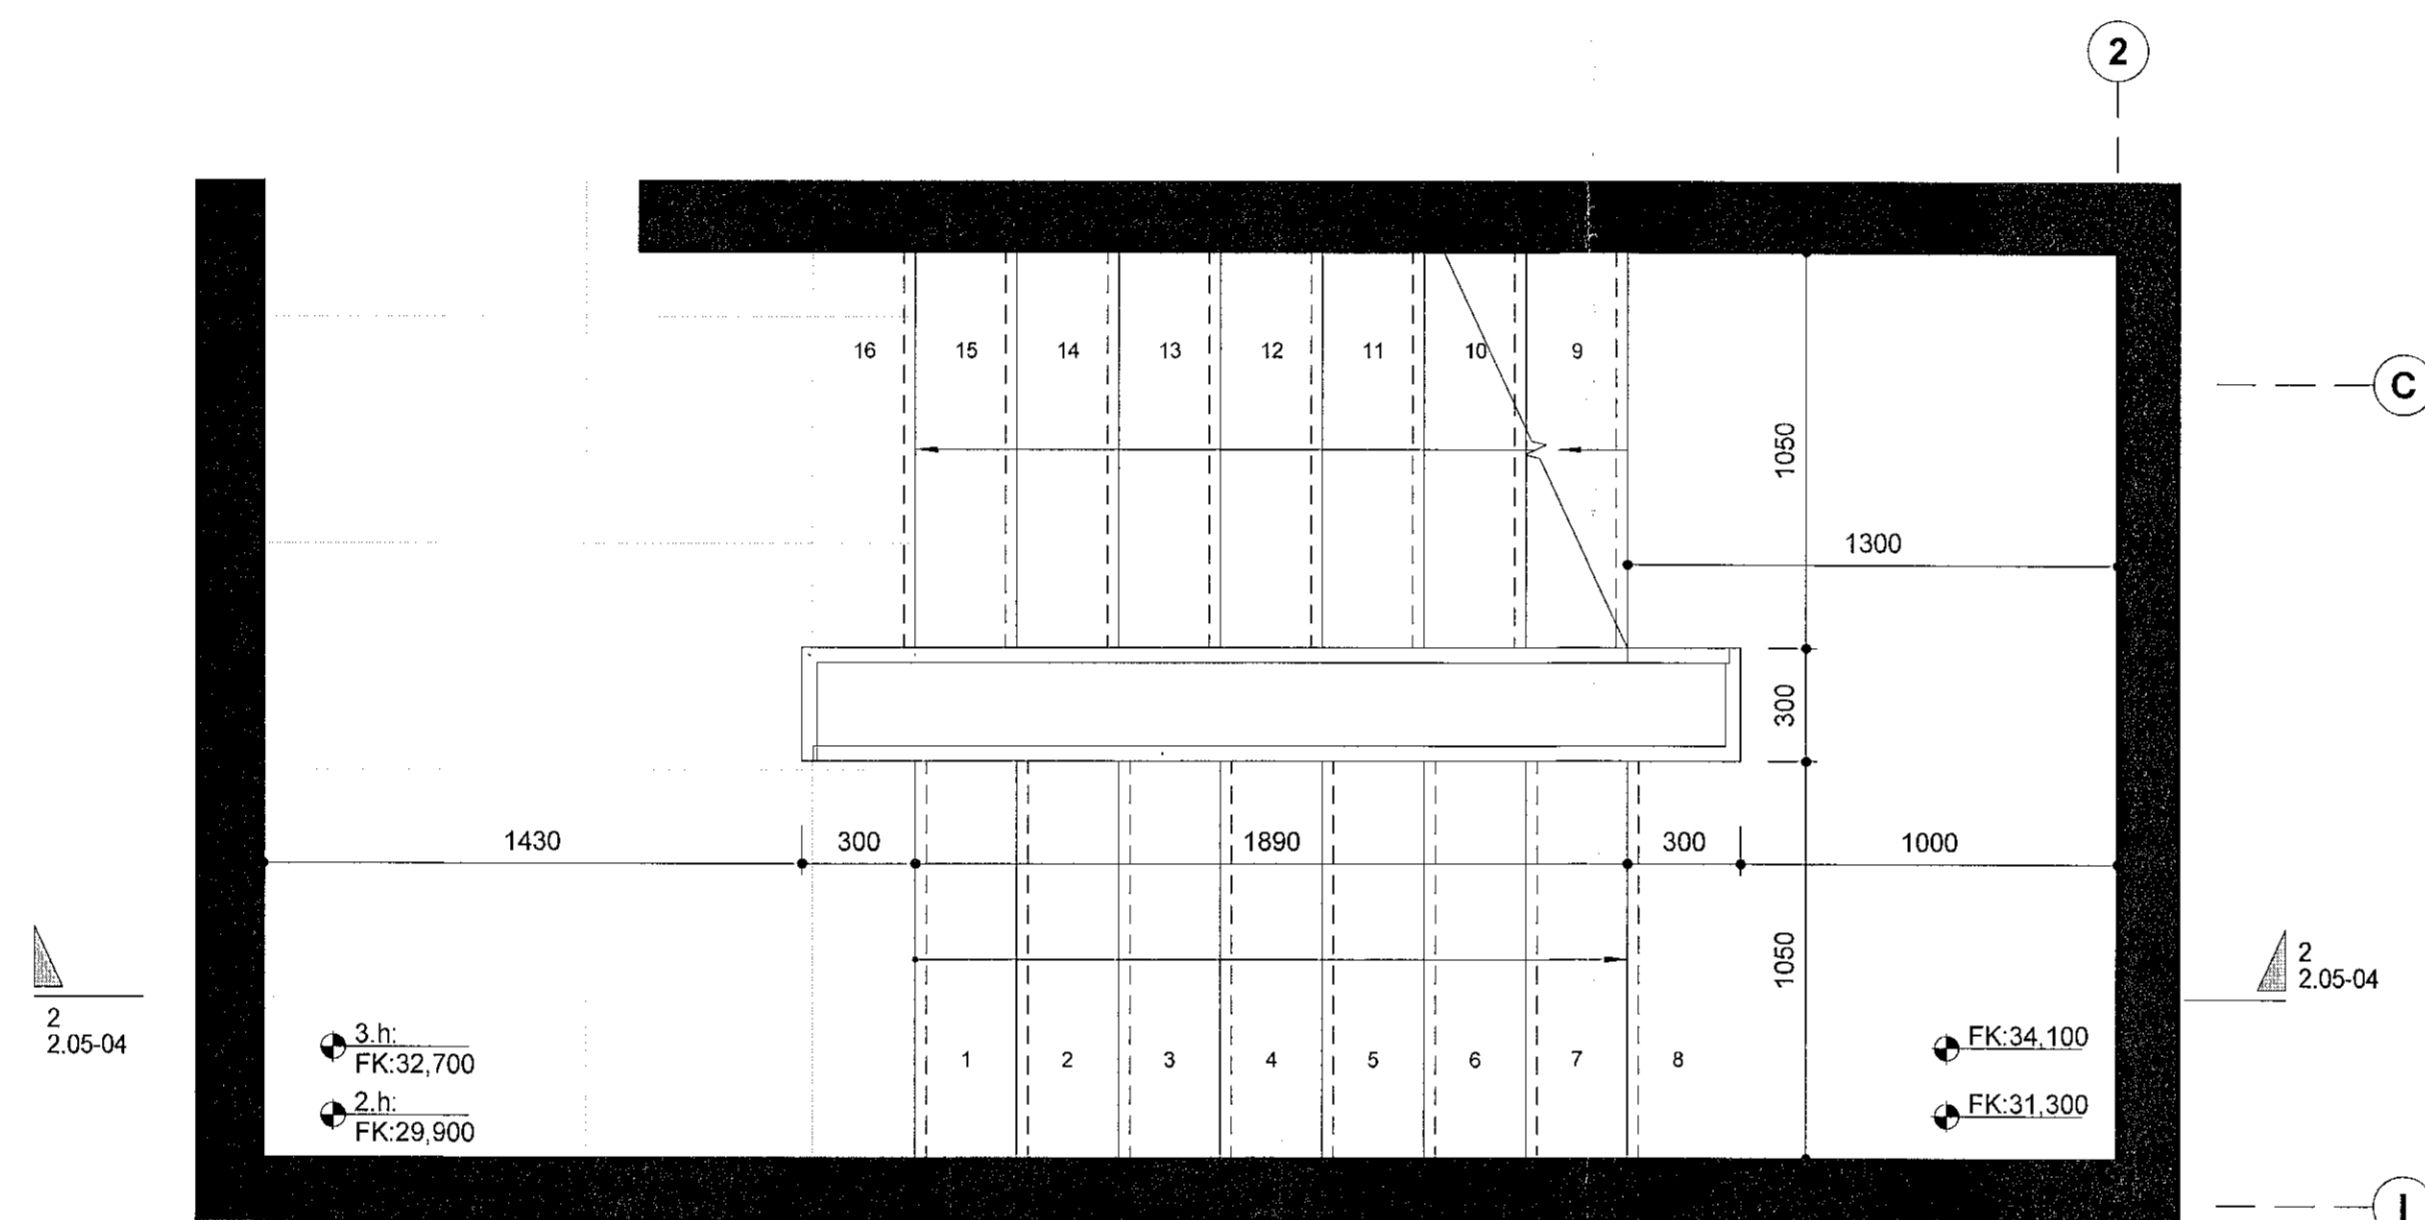

Stigi 2 - Grunnmynd 2,3.h

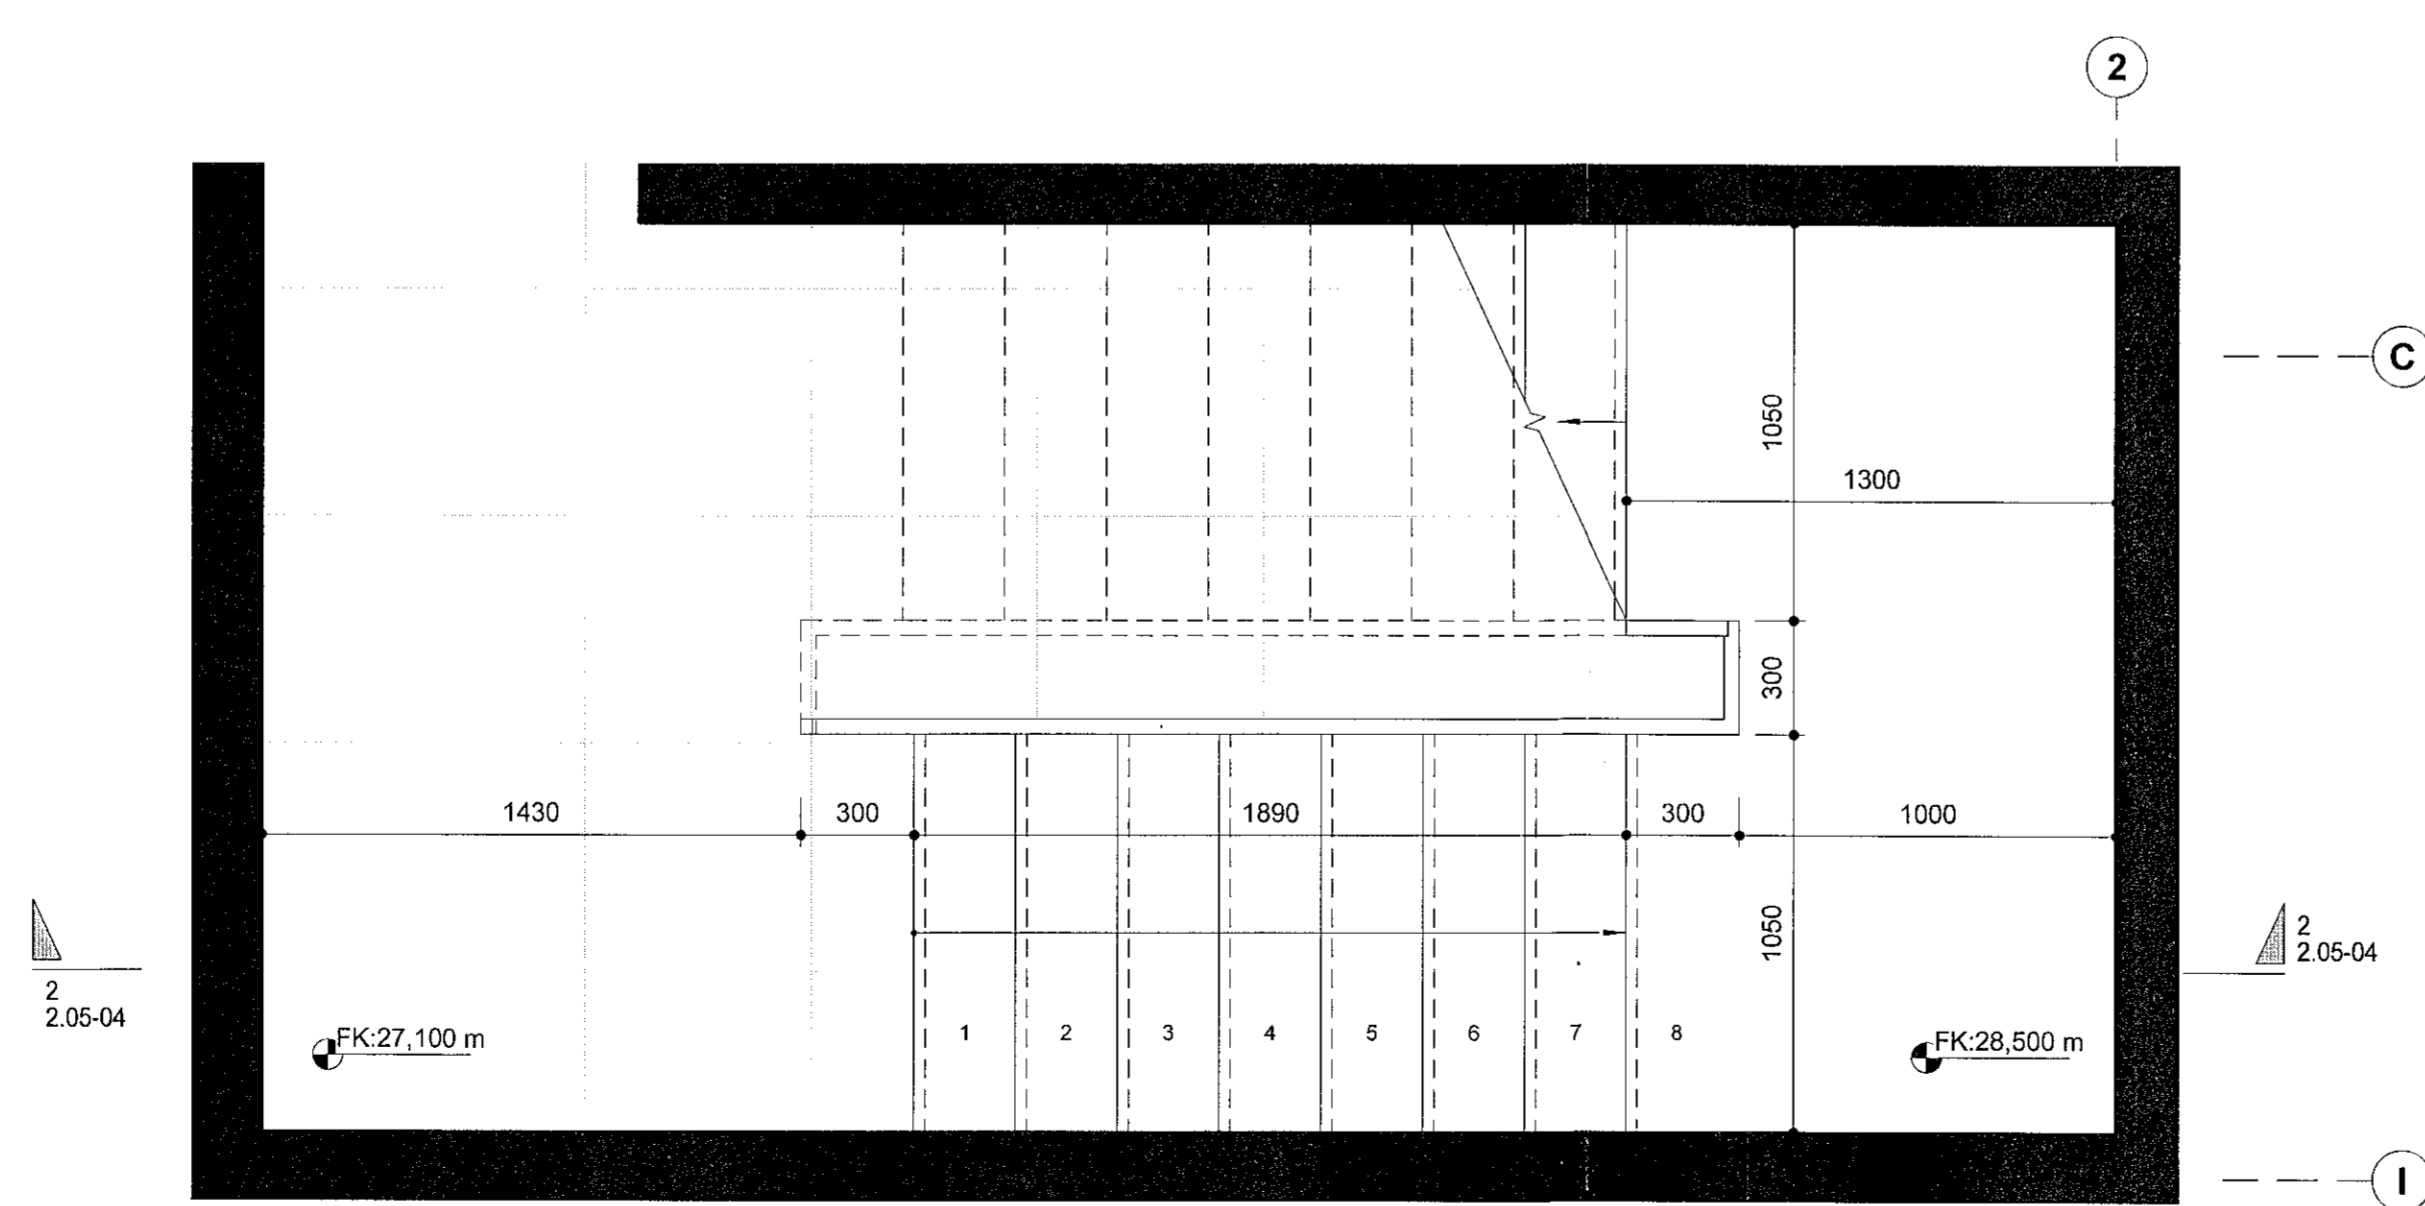


Stigi 2 - Grunnmynd 1.h

Sampykkt þann
01. nóv. 2021
F.h. byggingarfulltrúans í Hafnarfjöri
Hjálmar A. Jónsson
H.A.J.

VERKTEIKNING GERD Á GRUNNI
AÐALUPPFARIR TIL SEM VORU
SAMÞYKKTIR ÞANN: 22 JUL 2021

A 20.10.2021 HP Skilað inn aftur v.
lagfæringar á hæðarkóta

BREYTINGAR

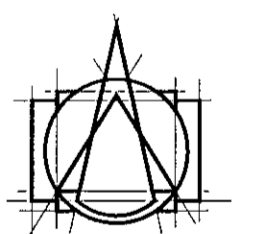

T.ark
ARKITEKTAR
HÁTÚNI 2D - 105 REYKJAVÍK
SÍMI: 540 5700
tark@tark.is - www.tark.is

VERKRETTI
Hringhamar 2, 221 Hafnarfj.
Fjölbýlishús, mhl.01
Verkteikningar

VERK
Stigi 2 - Grunnmyndir

MÁL: 1 : 20 / A1
HÁNNAB: AA
YFIRFARIR: ISC
VERKINGMER: 753-16
DAGS: 01.10.2021
TEIKNAB: HJ/L
FL: 04
TEIKNINGANOMER: 2.05-03
GTG: A

SAMP: Asgeir Asgeirsson ArkitektMAA S.MARK KL:00101-5429

Ó áttar og átt hákings, að hluta eða heild, er háð samþykki höfundara, skv. ákvæðum höfundalaga.