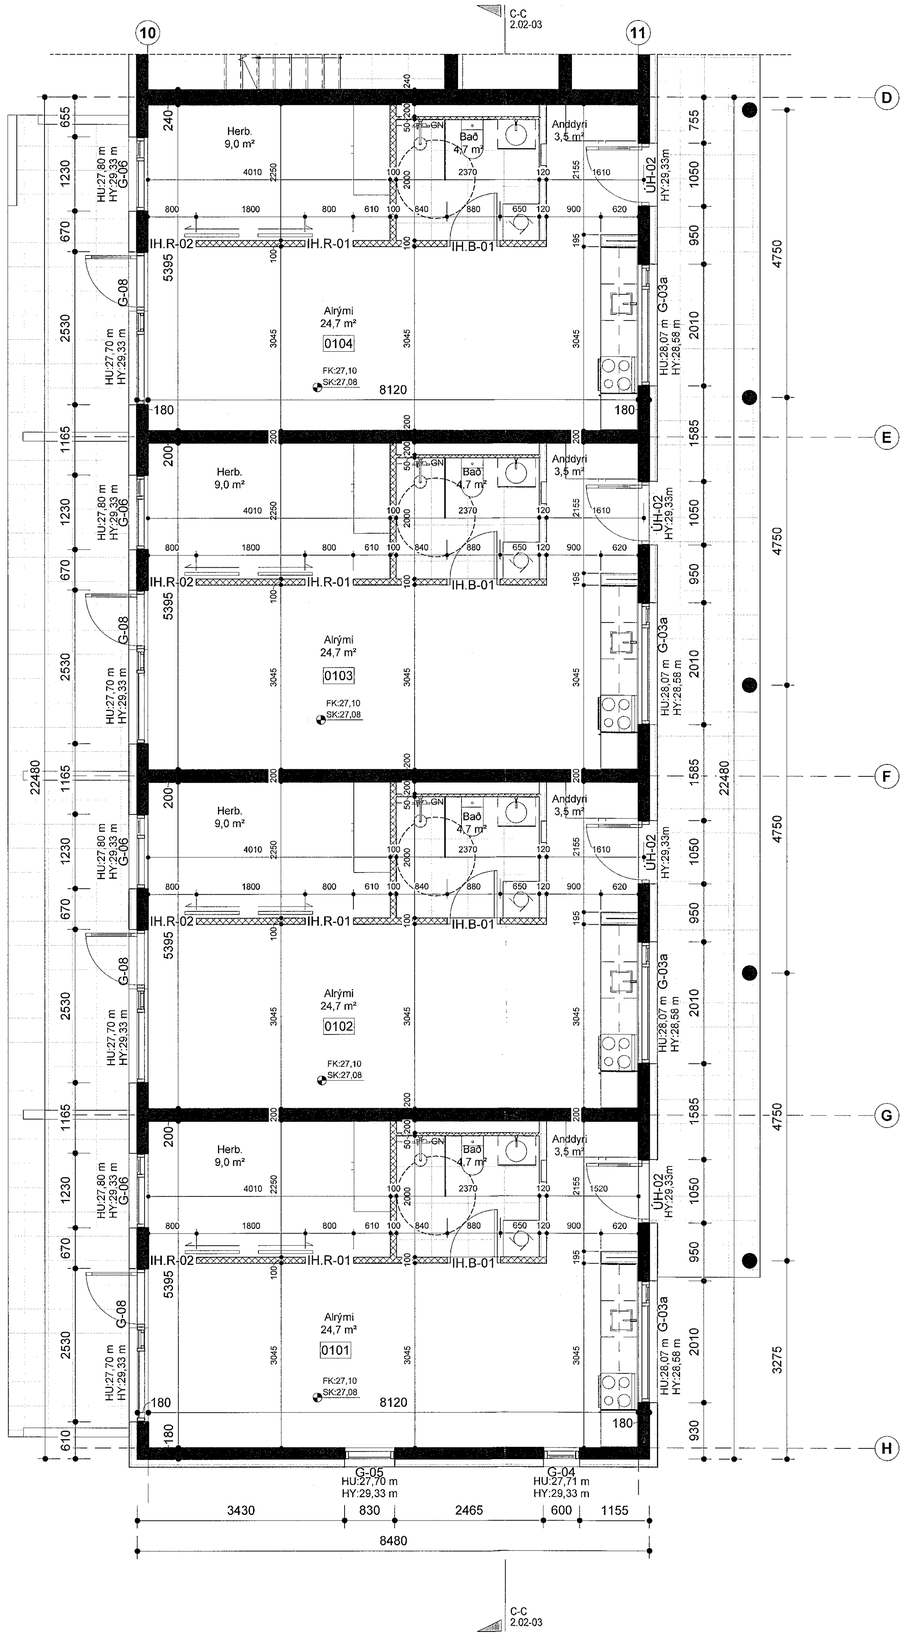

VERKTEIKNING GERÐ Á GRUNNI AÐALUPPDRÁTTA SEM SAMÞYKKTIR VORU ÞANN 22 JUL 2021

Samþykkt þann
01. nóv. 2021
f.h. byggingarfulltrúans í Hafnarfirði
Hjálmar A. Jónsson

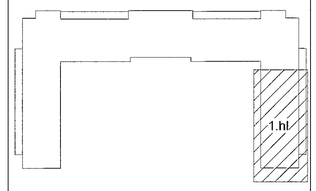

Lykilmynd

Skýringar:
HU: XX,XX - Kóti á steypu undir byggingarhluta
HY: XX,XX - Kóti á steypu yfir byggingarhluta

X — Málsetning í steypta byggingarhluta
X — Málsetning í steypta byggingarhluta

FK: XX,XX - Kóti ofan á fullfrágengið gólf
SK: XX,XX - Kóti ofan á steypt yfirborð

VERKTEIKNING GERÐ Á GRUNNI AÐALUPPDRÁTTA SEM SAMÞYKKTIR VORU ÞANN: 22 JUL 2021

A 20.10.2021 HP Skilað inn aftur v. lagfæringar á hæðarkóta

BREYTINGAR

T.ark
ARKITEKTAR
HÁTÚNI 2b - 105 REYKJAVÍK
SÍMI: 540 5700
tark@tark.is - www.tark.is

VERKHEITI
Hringhamar 2, 221 Hafnarfj.
Fjölbýlishús, mhl.01
Verkteikningar

VERK
Grunnmynd 1.hæð -1.Hluti

MÁL: 1 : 50 / A1
DAGS.: 01.10.2021
HANNAÐ: ÁÁ
TEIKNAÐ: HI/IL
YFIRFARIÐ: ISC

VERKNÚMER	FL	TEIKNINGANÚMER	GTC
753-16	04	2.01-11	A

SAMÞ. Ásgeir Ásgeirsson Arkitekt MAA SAMARK Kt: 060161-5429

Öll afnot og afrit teikninga, að hluta eða heild, er háð samþykki höfunda, skv. ákvæðum höfundalaga.