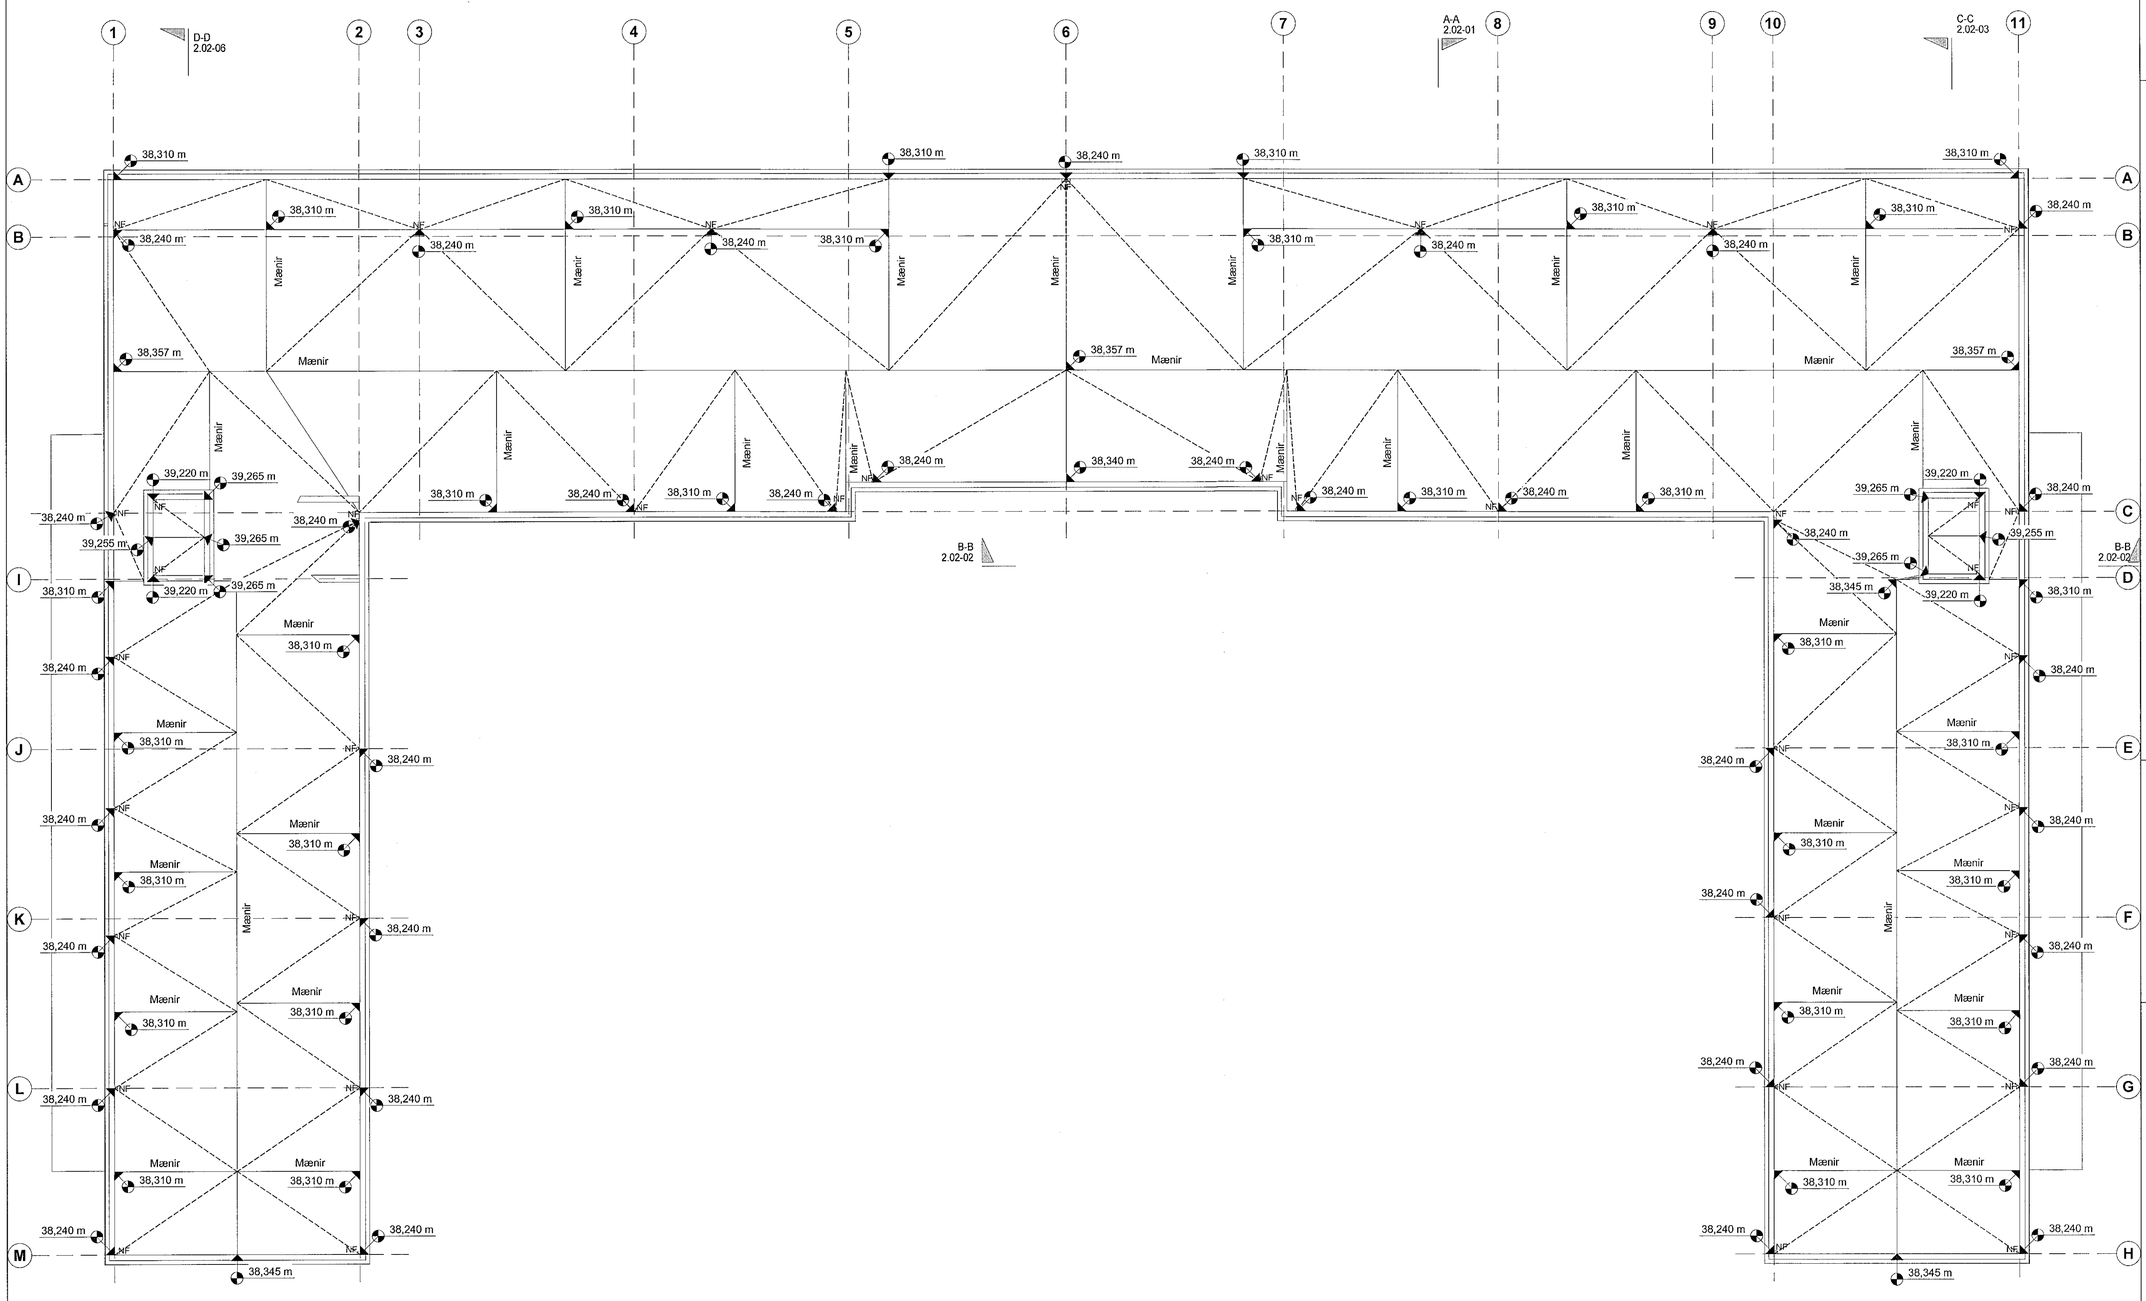

Samþykkt þann
01. nóv. 2021
f.h. byggingarfulltrúans í Hafnarfirði
Hjálmar A. Jónsson
FIAJ

VERKTEIKNING GERÐ Á GRUNNI AÐALUPPDRÁTTA SEM VORU SAMÞYKKTIR ÞANN: 22 JUL 2021

A 20.10.2021 HP Skilað inn aftur v. lagfæringar á hæðarkóta

BREYTINGAR

T.ark
ARKITEKTAR
HÁTÚNI 2b - 105 REYKJAVÍK
SÍMI: 540 5700
tark@tark.is - www.tark.is

VERKHEITI
Hringhamar 2, 221 Hafnarfj.
Fjölbýlishús, mhl.01
Verkteikningar

VERK
Þakmynd

MÁL: 1 : 100 / A1
DAGS.: 01.10.2021
HANNAÐ: ÁÁ
TEIKNAÐ: HI/IL
YFIRFARIÐ: ISC
VERKNÚMER: 753-16
FL: 04
TEIKNINGANÚMER: 2.01-51
GTG: A

SAMÞ. Ásgeir Ásgeirsson Arkitekt MAA SAMARK KI.060161-5429

Öll afnot og afrit teikninga, að hluta eða heild, er háð samþykki höfunda, skv. ákvæðum höfundalaga.