



5

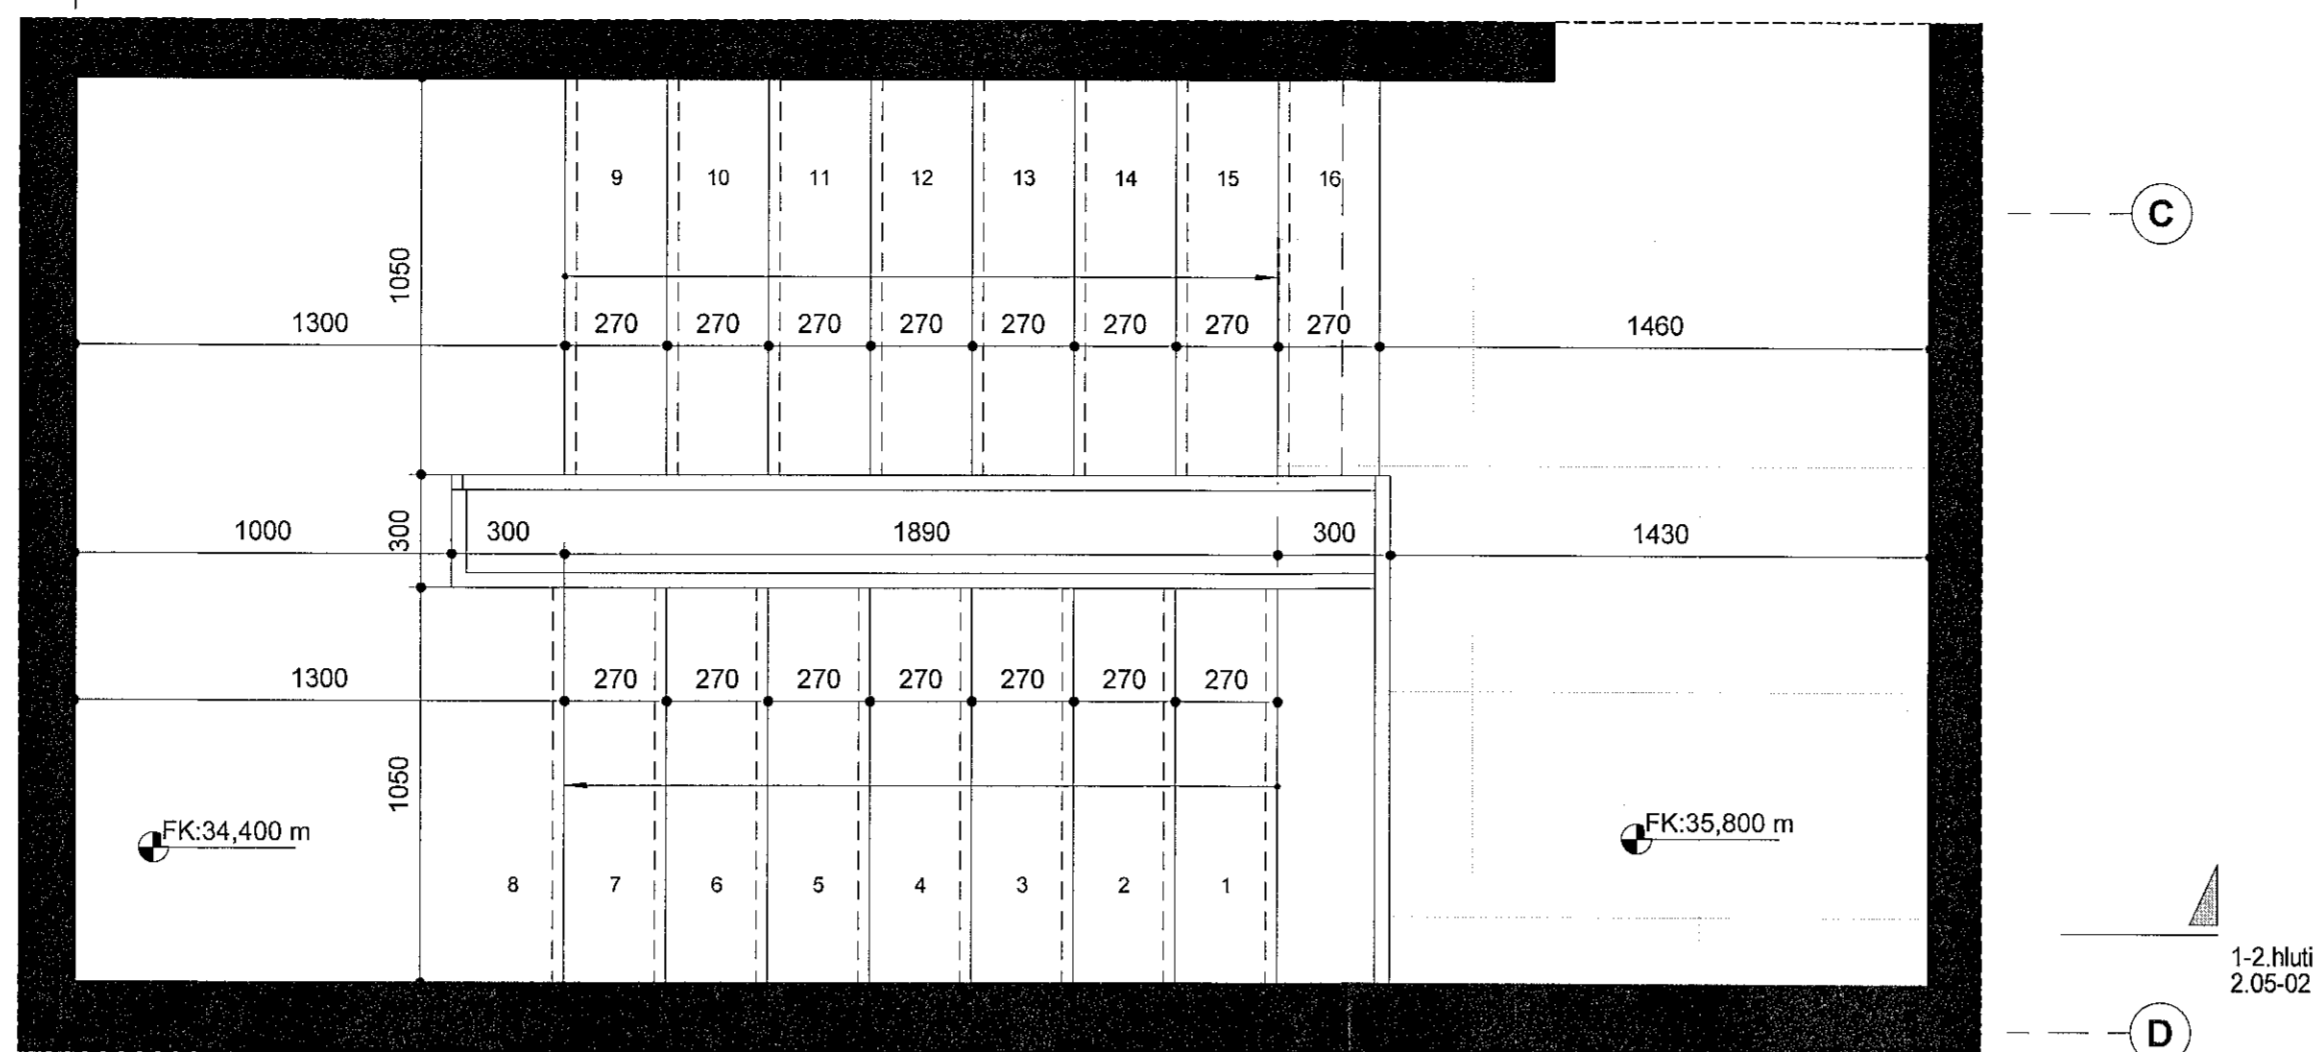


4.hæð - Stigi

5

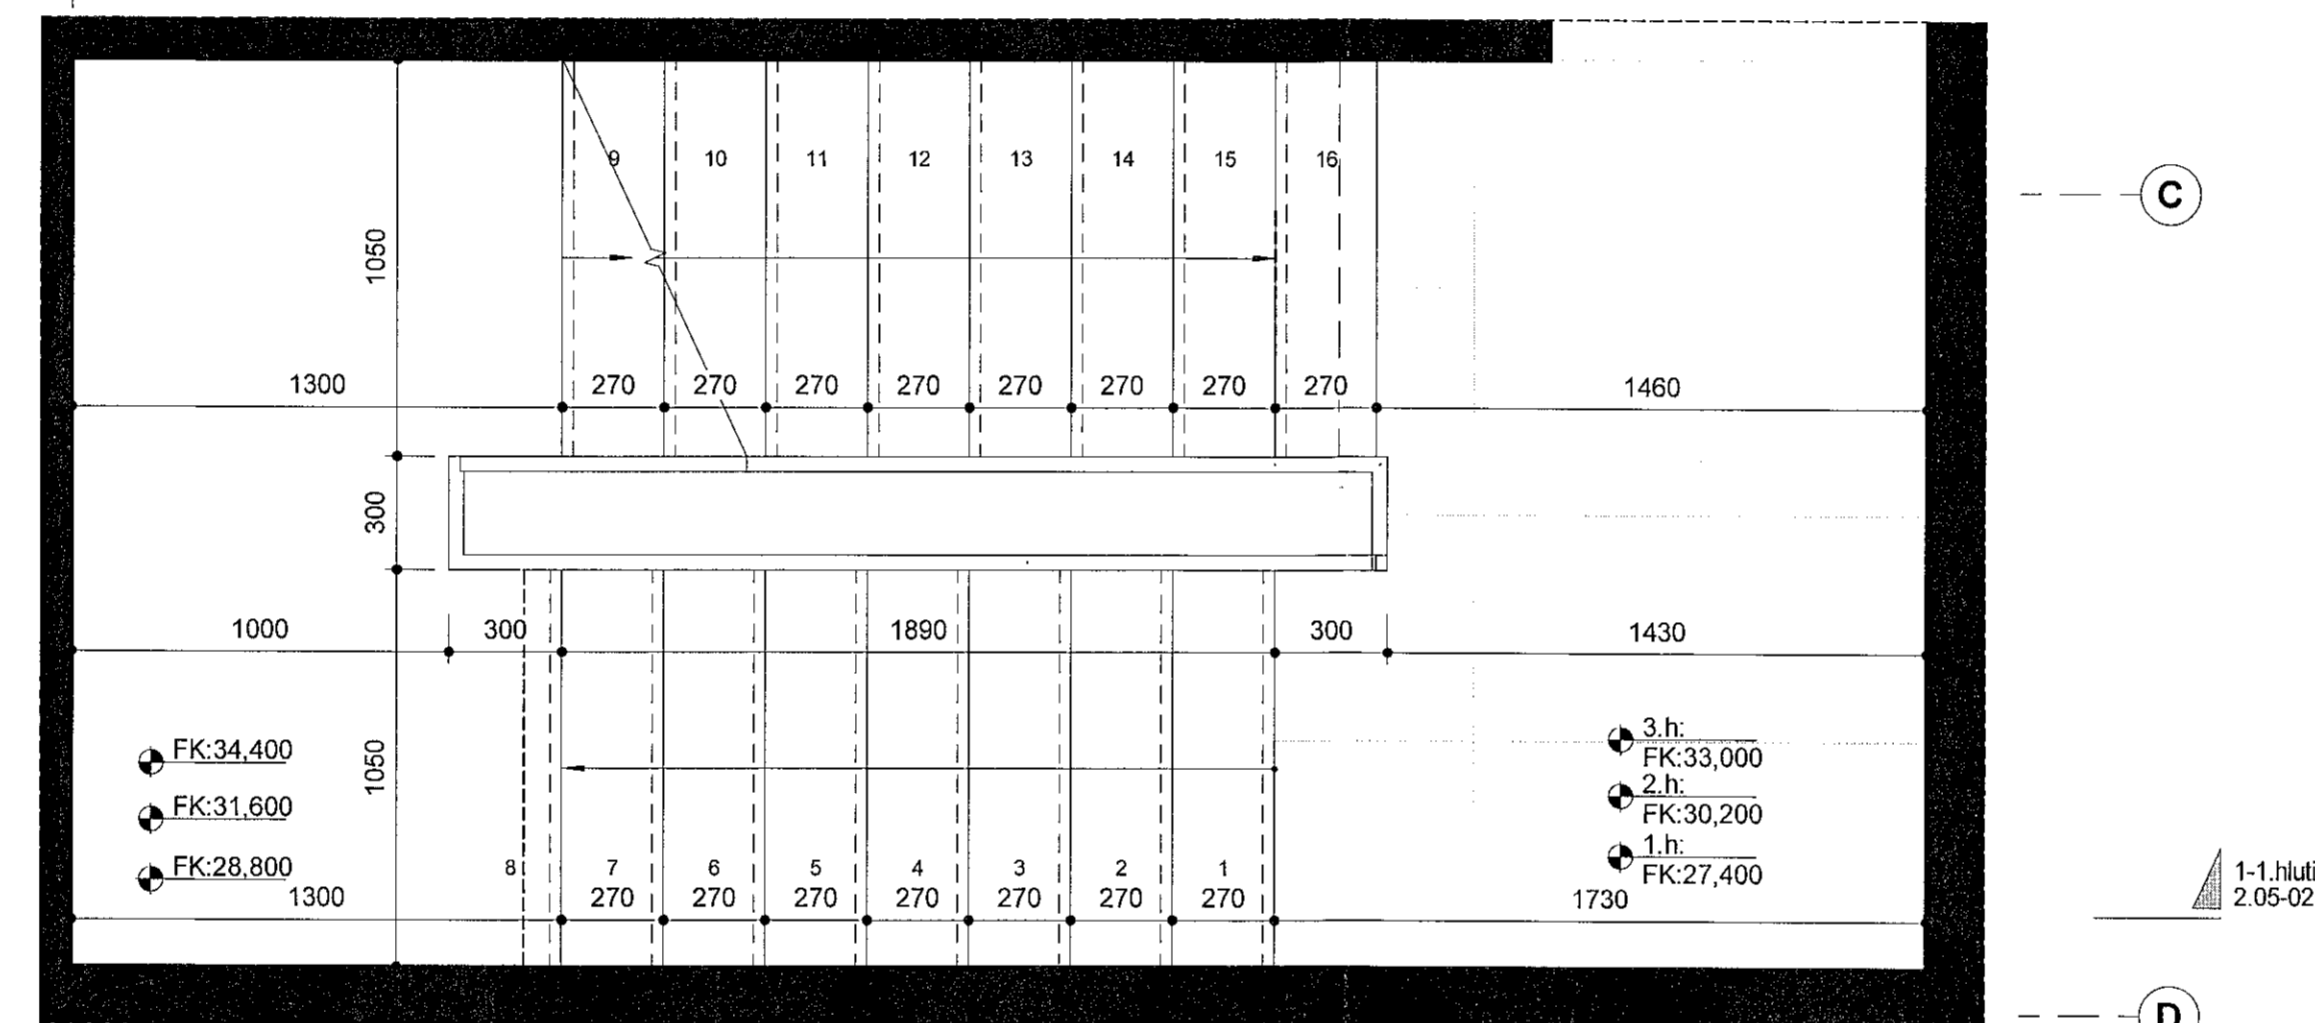

1.2.3.hæð - Stigi

5

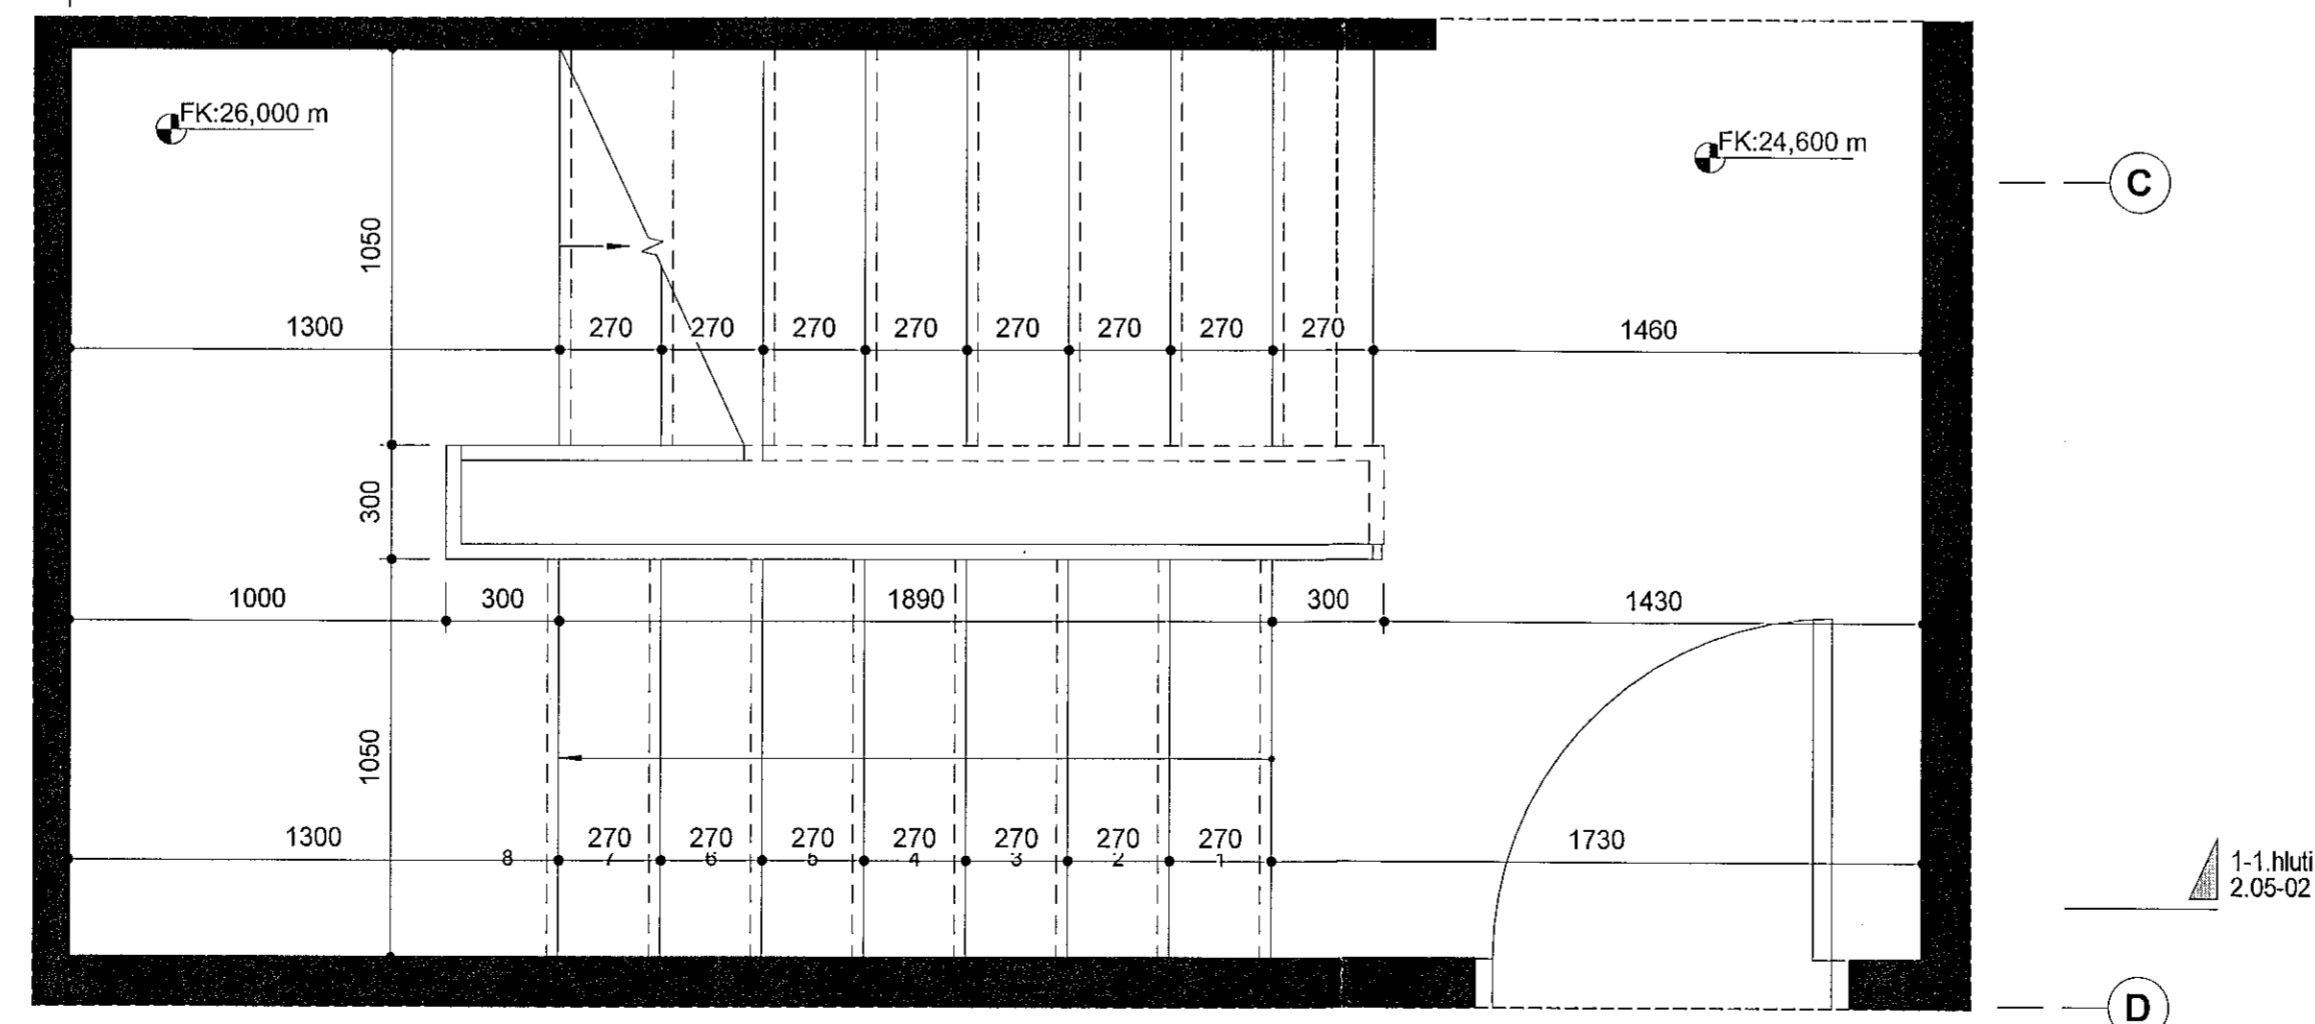

0.Kjallari - Stigi

Samþykkt þann
01. nóv. 2021
f.h. byggingarfulltrúans í Hafnarfirði
Hjálmar A. Jónsson
H-J-A

Skýringar
Öll mál eru ofan á fullfrágenginn gölfkóta.
Cert er ráð fyrir því að stigahlaup og millipallar séu forstöptar einingar og að hægt sé að leggja gólfefni beint á einingarnar. Cert er ráð fyrir því að gólfefni á einingar hafi 10mm þykkt.

Uppsstig: 175mm
Framstig: 270mm
Innskot: 30mm


Handrið eru úr galvaniseruðu stáli og handlisti úr ryðfríu stáli. Þvermál 40mm. Reiknað er með að pláðar séu úr 4x40mm flatstáli. Pláðar eru soðnir á Plötu úr flatstáli sem boltast á stigakjálka.

Öll mál skulu tekin á staðnum áður en smíði hefst.

VERKTEIKNING GERD Á GRUNNI
AÐALUPPDRATTA SEM VORU SAMÞYKKTIR ÞANN
22 JÚL 2021

B 20.10.2021 HB Endurútféið óbreytt
A 01.10.2021 HB Skilað inn aftur v.
lagfæringar á hæðarkóta

BREYTINGAR

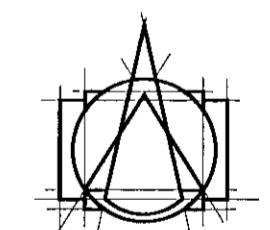

T.ark
ARKITEKTAR

HÁTÚNI 2b - 105 REYKJAVÍK
Sími: 540 5700
tark@tark.is - www.tark.is

VERKHEITI
Nónhamar 1-3, 221 Hafnarfj.
Fjölbýlishús, mhl.02
Verkteikningar

VERK
Stigi - Grunnmyndir

MÁLI: 1 : 20
HARNAD: AA
YFIRFARID: ISC
VERKINGMER: 753-16

DAGSI: 30.06.2021
TEIKNAD: HI

FL. TEIKNINGANÖMUR: 04
GTO: B

753-16 04 2.05-01 B

SAMP. Ásgeir Ásgeirsson Arkitekt A.A. SAMARK KÍ. 060161-5429

Öll mál og stítt teikninga, að hana eða heild, er háð samþykki höfundis, eða ákveðnum höfundalaga.