


**Svalahandrið - Svalir**

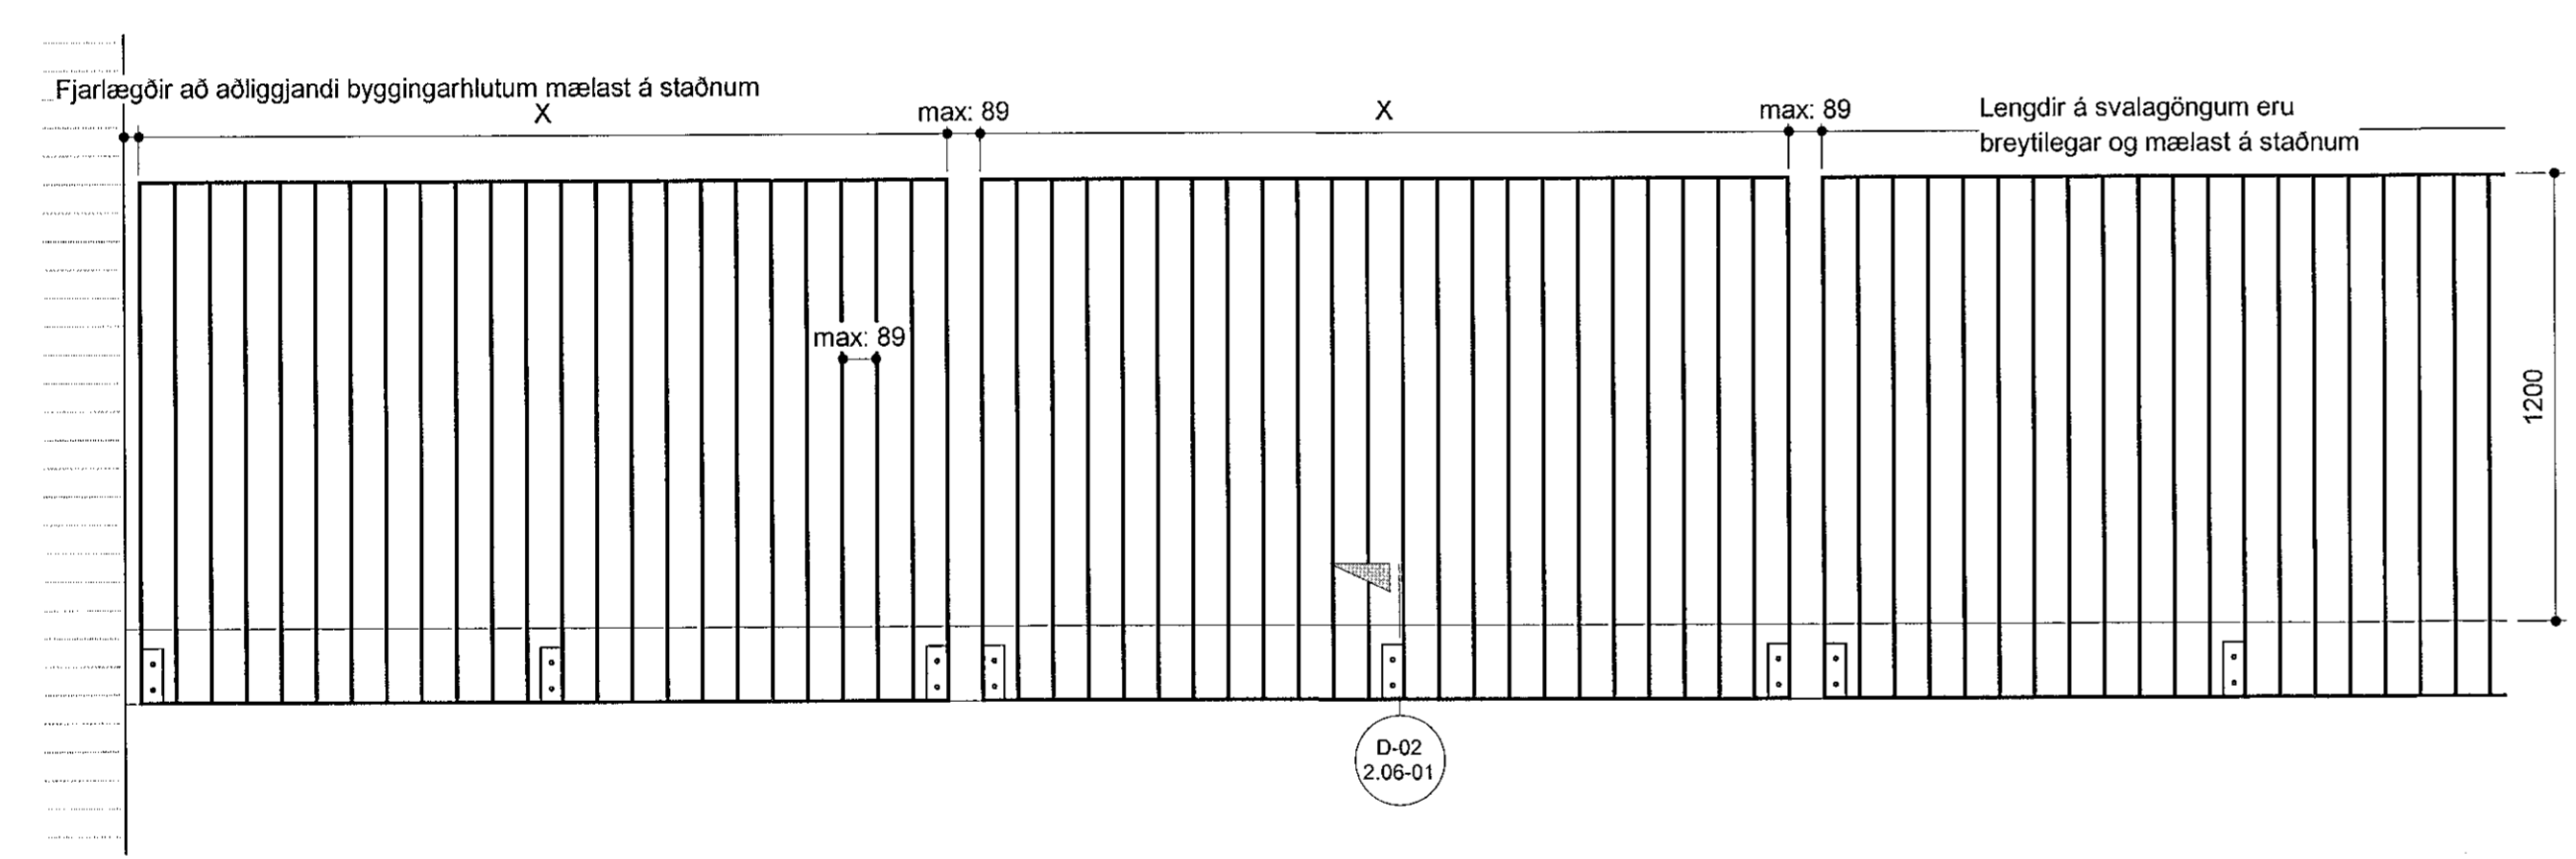

**Svalahandrið - Svalagangar**

Ath:  
 Gert er ráð fyrir að handriðs einingar séu úr 5x40mm flatstáli. Einingar eru festar við steiptar svalir og svalaganga með ásoðnum flatstálsplötum. Einingar og festingar eru úr heitgalvanhúðuðu stáli. Öll gót skulu gerð áður en stál er heitgalvanhúðað.

VERKTEIKNING GERD Á GRUNNI  
 AÐALUPPDRATTA SEM VORU SAMÞYKKTIR ÞANN:  
 22 JUL 2021


A 20.10.2021 HB Endurútféið óbreytt  
 BREYTINGAR



VERKHEITI  
**Nónhamar 1-3, 221 Hafnarfj.**  
 Fjölbýlishús, mhl.02  
 Verkeikningar

VERK  
**Handrið á svölum og svalagöngum**

MÁL:	1 : 20	DAGS:	30.06.2021
HANNAÐI:	ÁÁ	TEKNAÐ:	HI
YFIRFARIÐ:	ISC	VERKNÖMUR:	753-16
		FL. TEIKNINGANÖMUR:	04 2.05-20
		ÓTG:	A

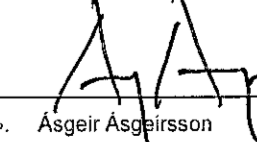SAMPR.  Asgeir Ásgjörsson  
 ARKITEKT M.A. SAMARK KL.000101-0429

Ör áhrif og áfrit teikninga að húsa eða þella, er það samþykki höfundar, skv. ákvaðnum lögum.