

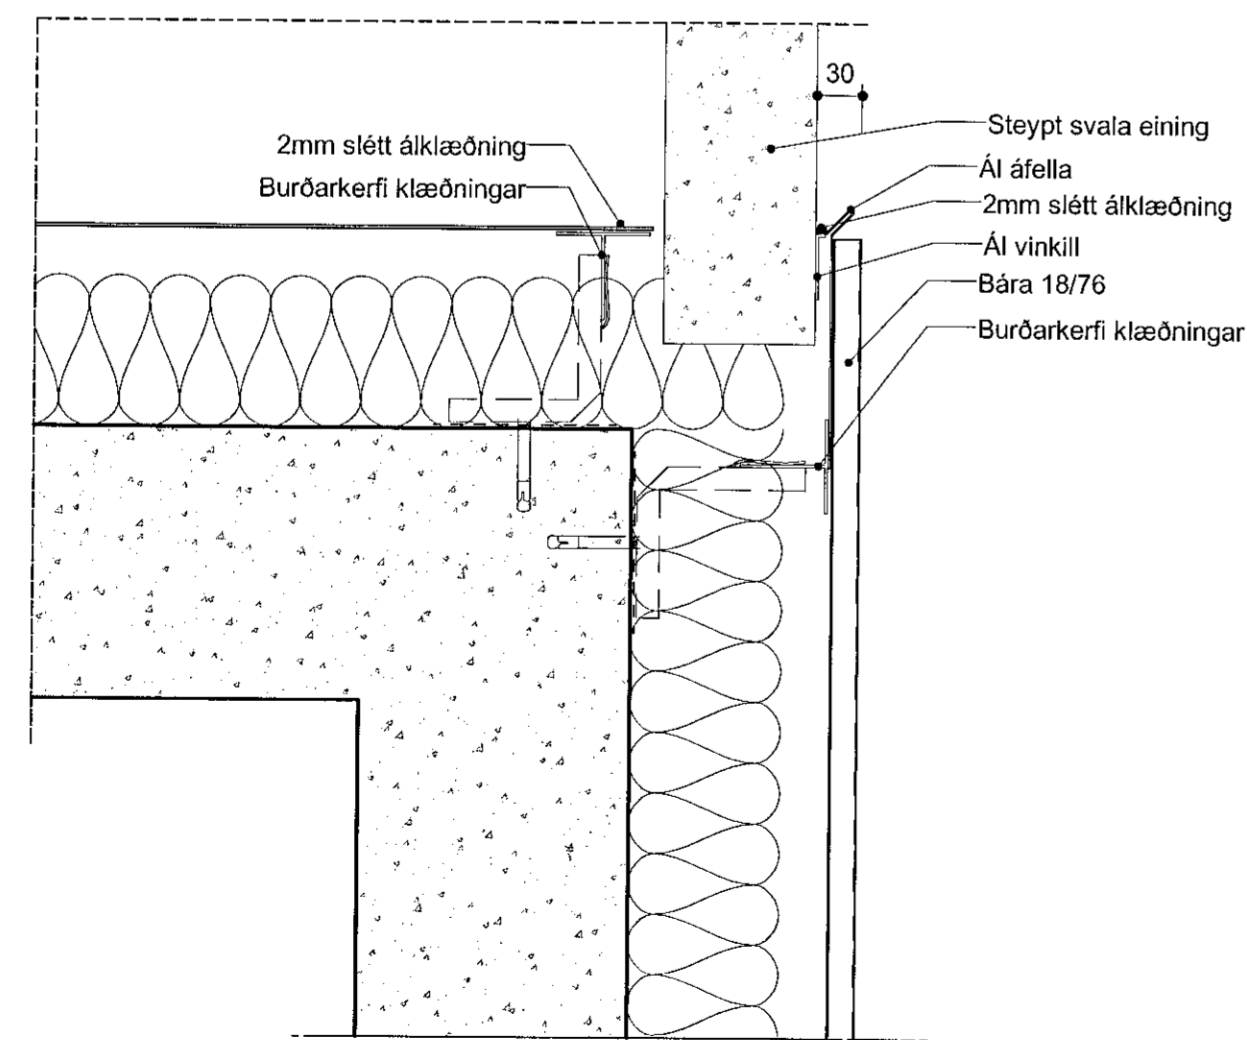


D-09- Lóðrétt
2.02-01

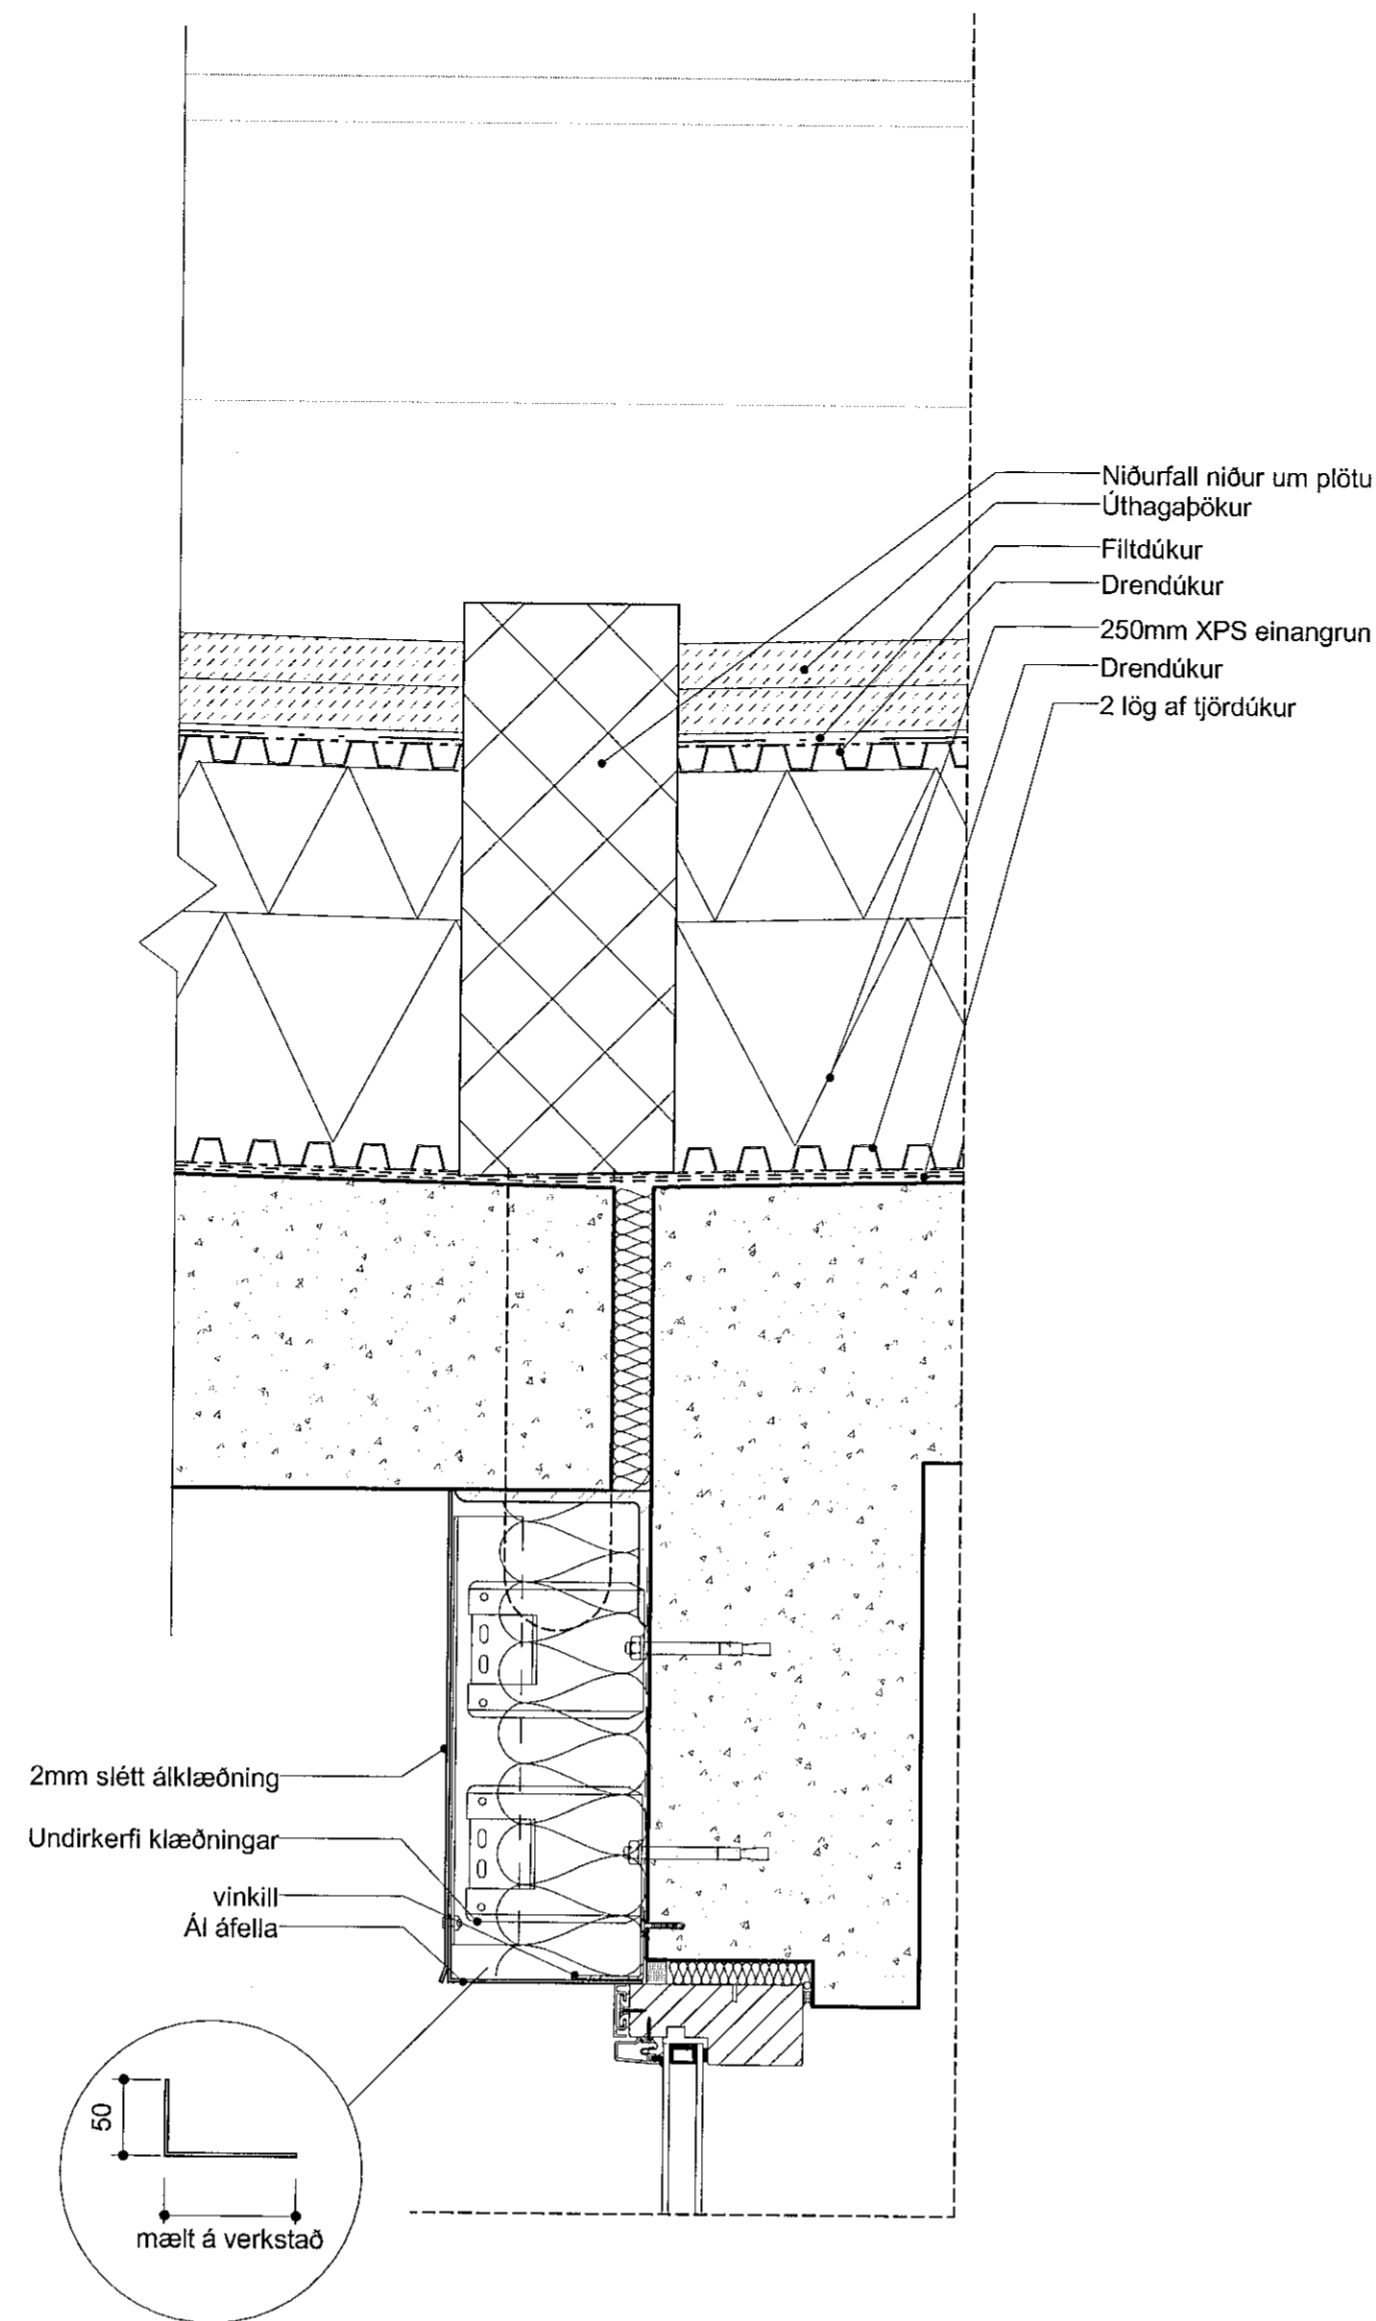

D-25- Lárétt
2.03-01

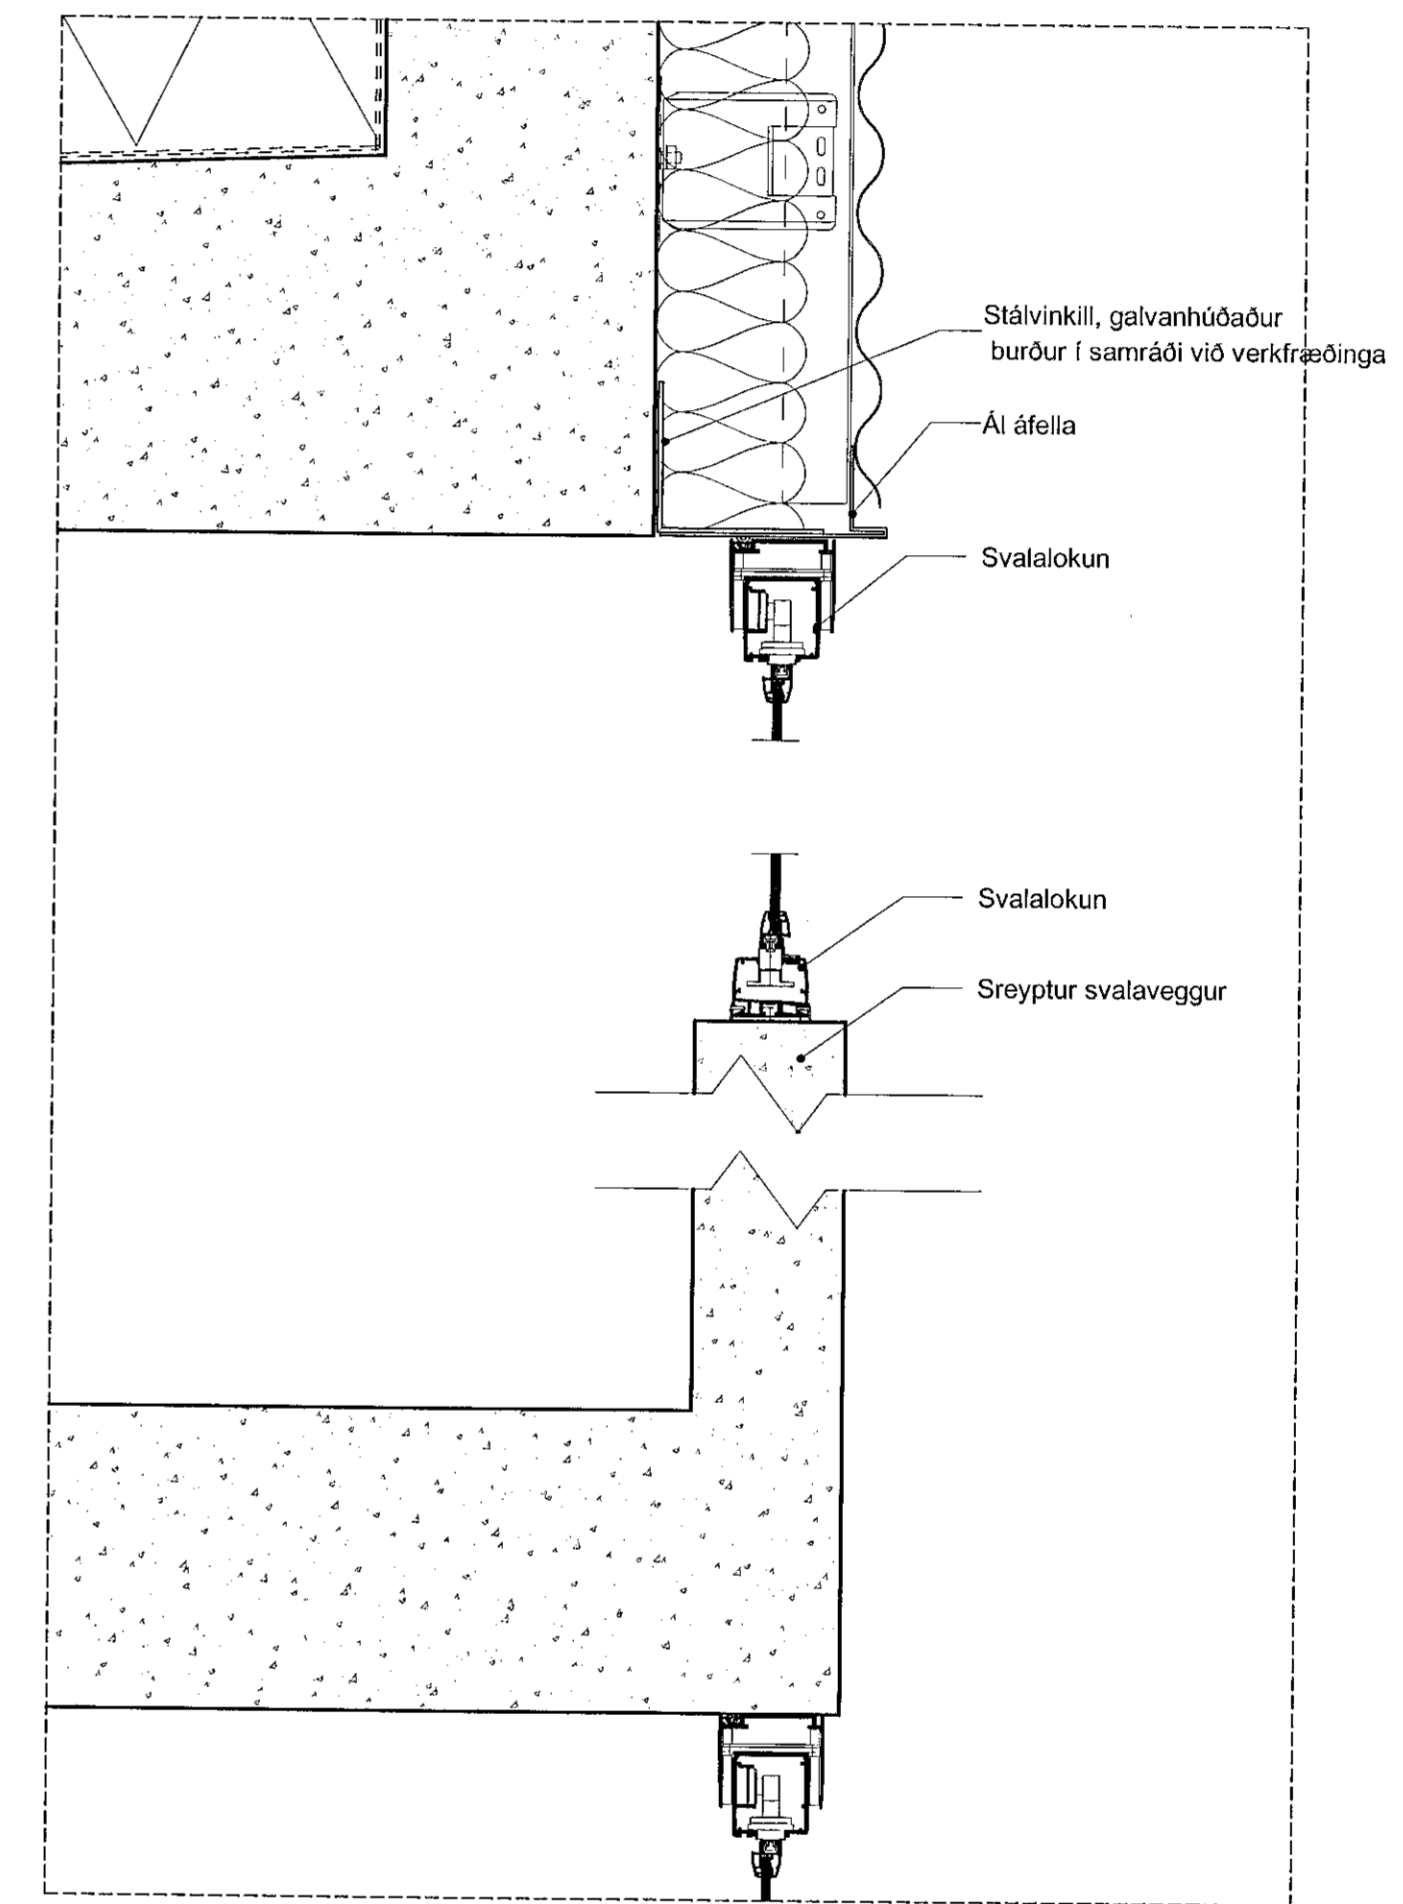


D-10- Lóðrétt
2.02-04

Samþykkt þann
01. nóv. 2021
f.h. byggingarfulltrúans í Hafnarfjörð
Hjalmar A. Jónsson
H A J

VERKTEIKNING GERD Á GRUNNI
AÐALUPPDRATTA SEM VORU SAMÞYKKTIR ÞANN
22 JUL 2021

A 20.10.2021 HB Endurútféið óbreytt
BREYTINGAR

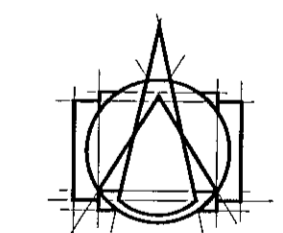

Tark
ARKITEKTAR
HÁITÚNI 2B - 105 REYKJAVÍK
SÍMI: 540 5700
tark@tark.is - www.tark.is

VERKHEITI:
Nónhamar 1-3, 221 Hafnarfj.
Fjöbýlishús, mhl.02
Verkteikningar

VERK
Deili utanhúss 3

MÁL:
1 : 5
MÁLSTAD:
AA
YFIRFARRIÐ:
ISC
VERKINGUMER:
753-16

DAGSI:
30.06.2021
TEIKNAD:
HI
TEIKNINGANÖMUR:
FL
OTG:
04 2.06-03 A

753-16 04 2.06-03 A

SAMP. Ásgóir Ásgóresson ARKITEKTAR TARK KL.000101-6429

Öll árit og áfrit tekið, að hluta eða heild, er háð samþykki höfundar, skv. ákæðum höfundabága.