



Greinatafla T1 og T11
622x340x88 (h,b,d)

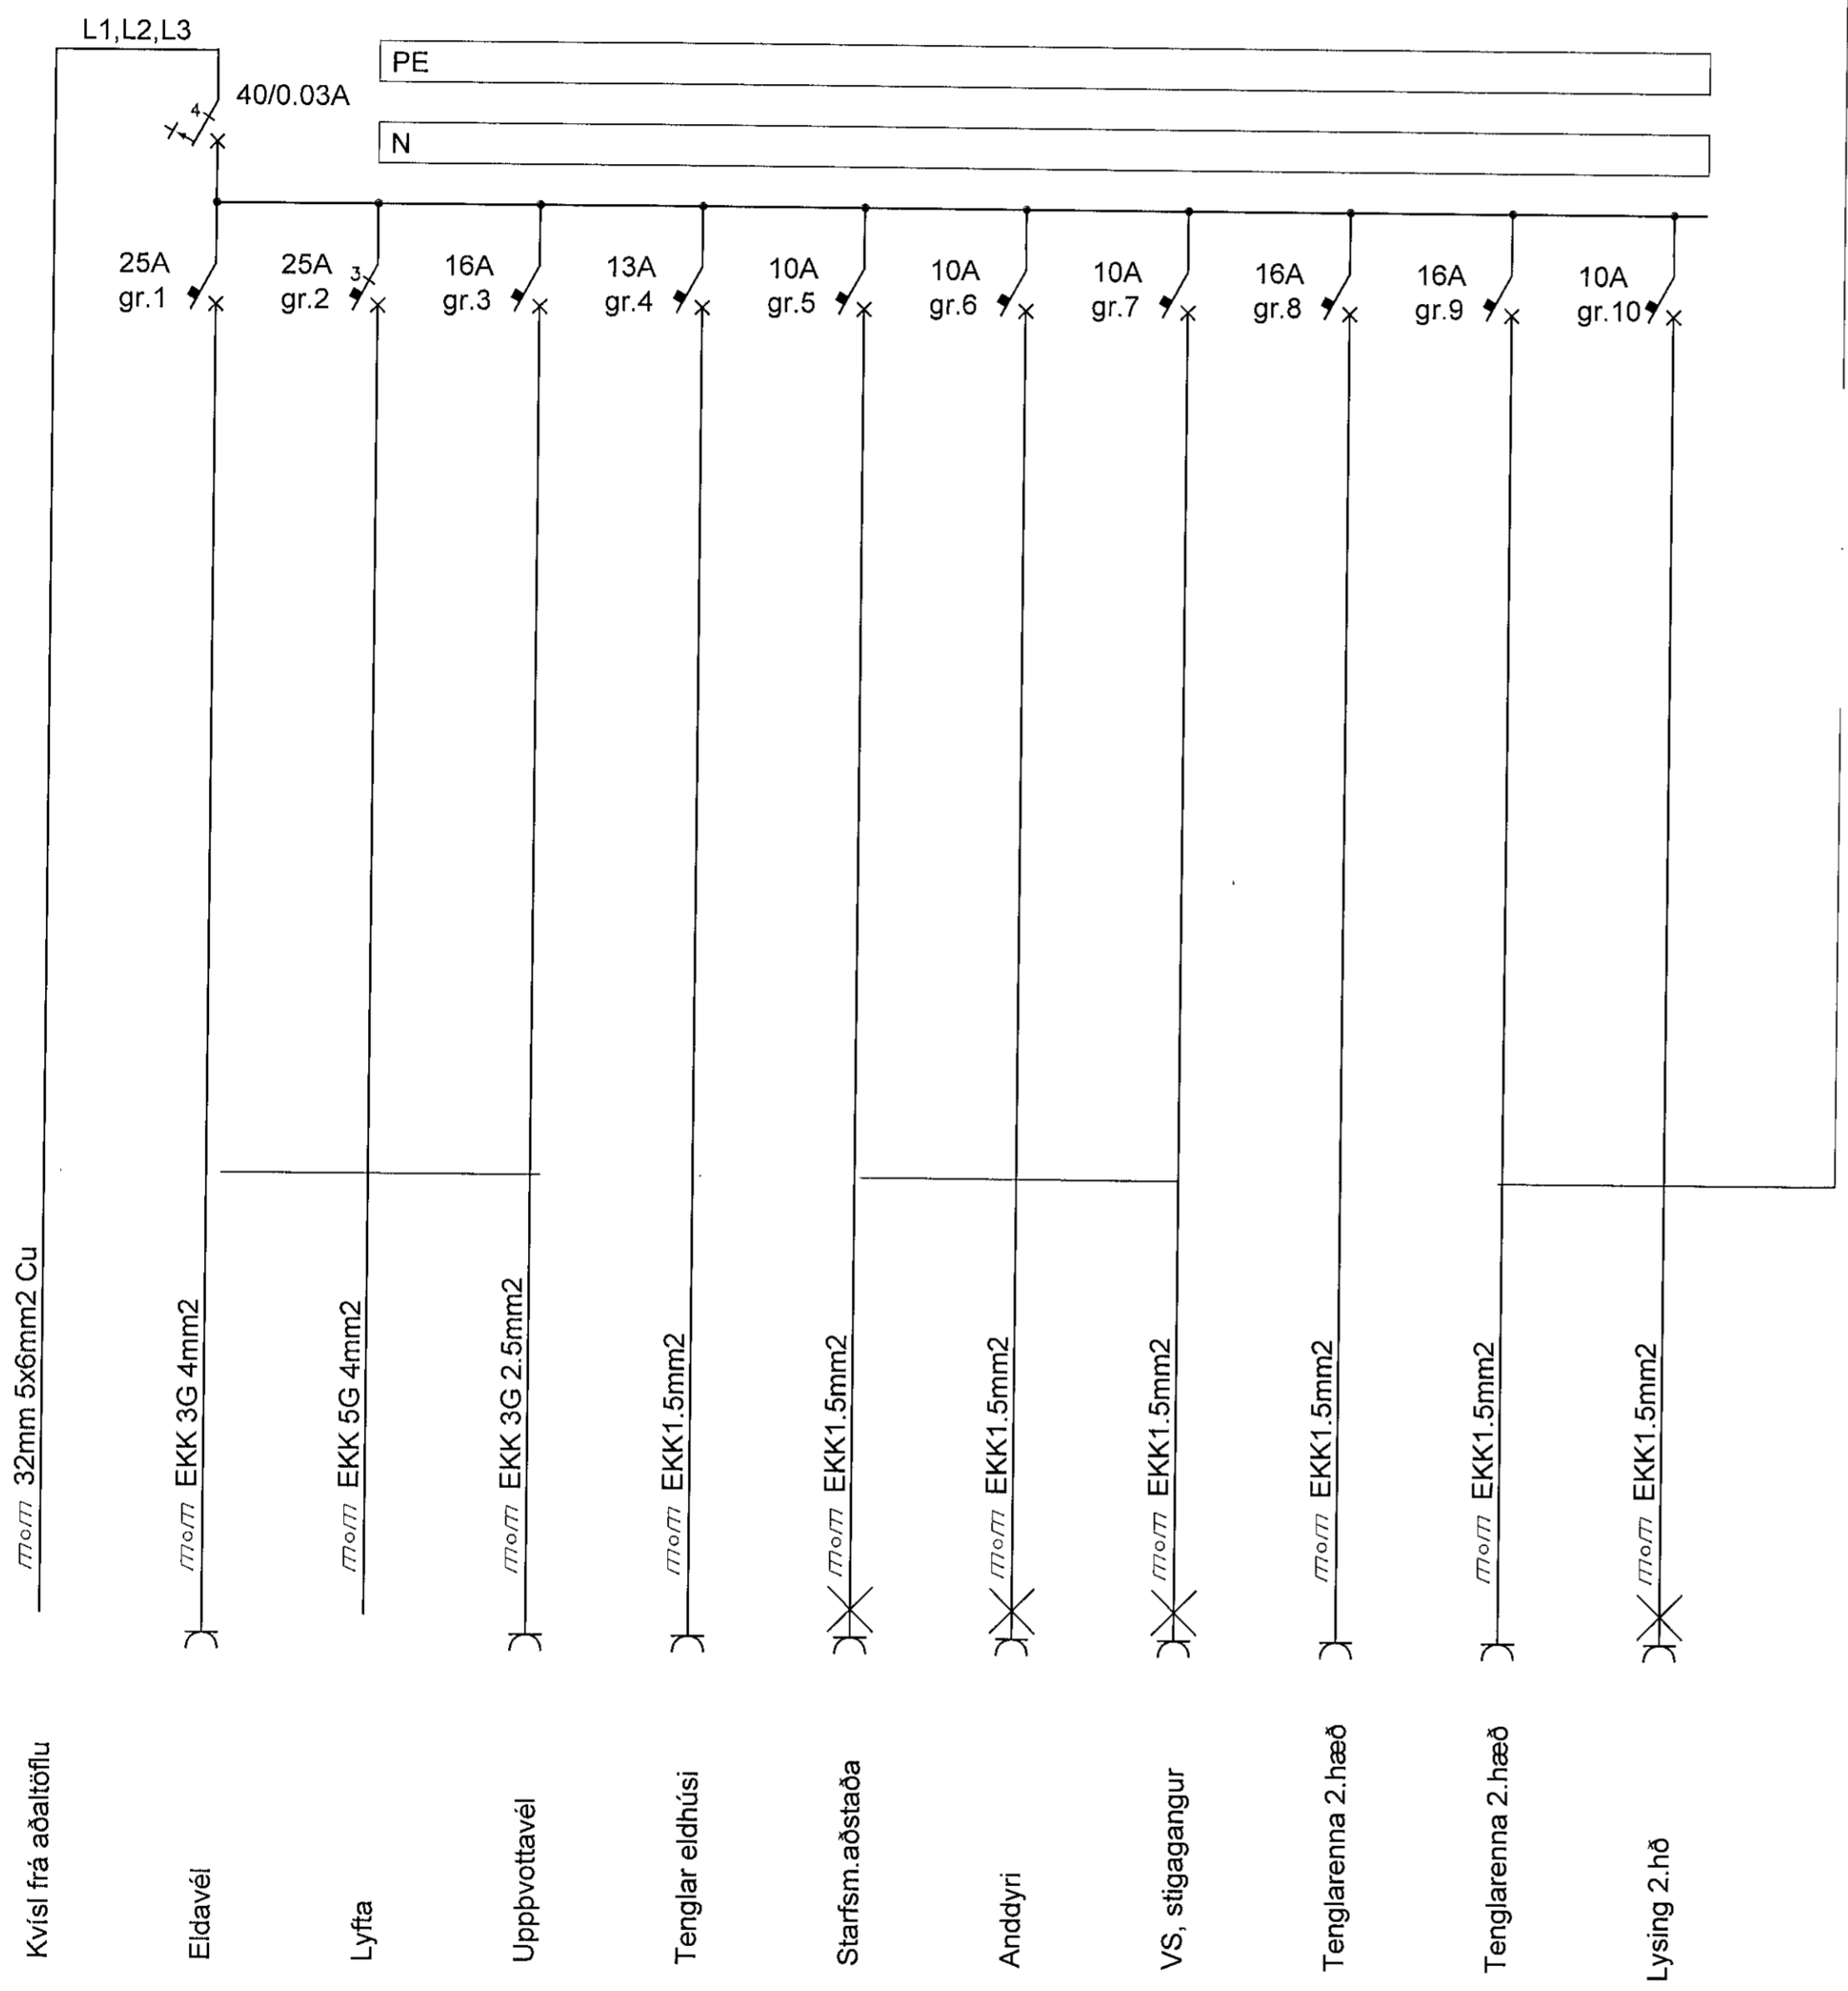

Greinatafla T2, T3, T12, T13 og T14
500x550x160 (h,b,d)

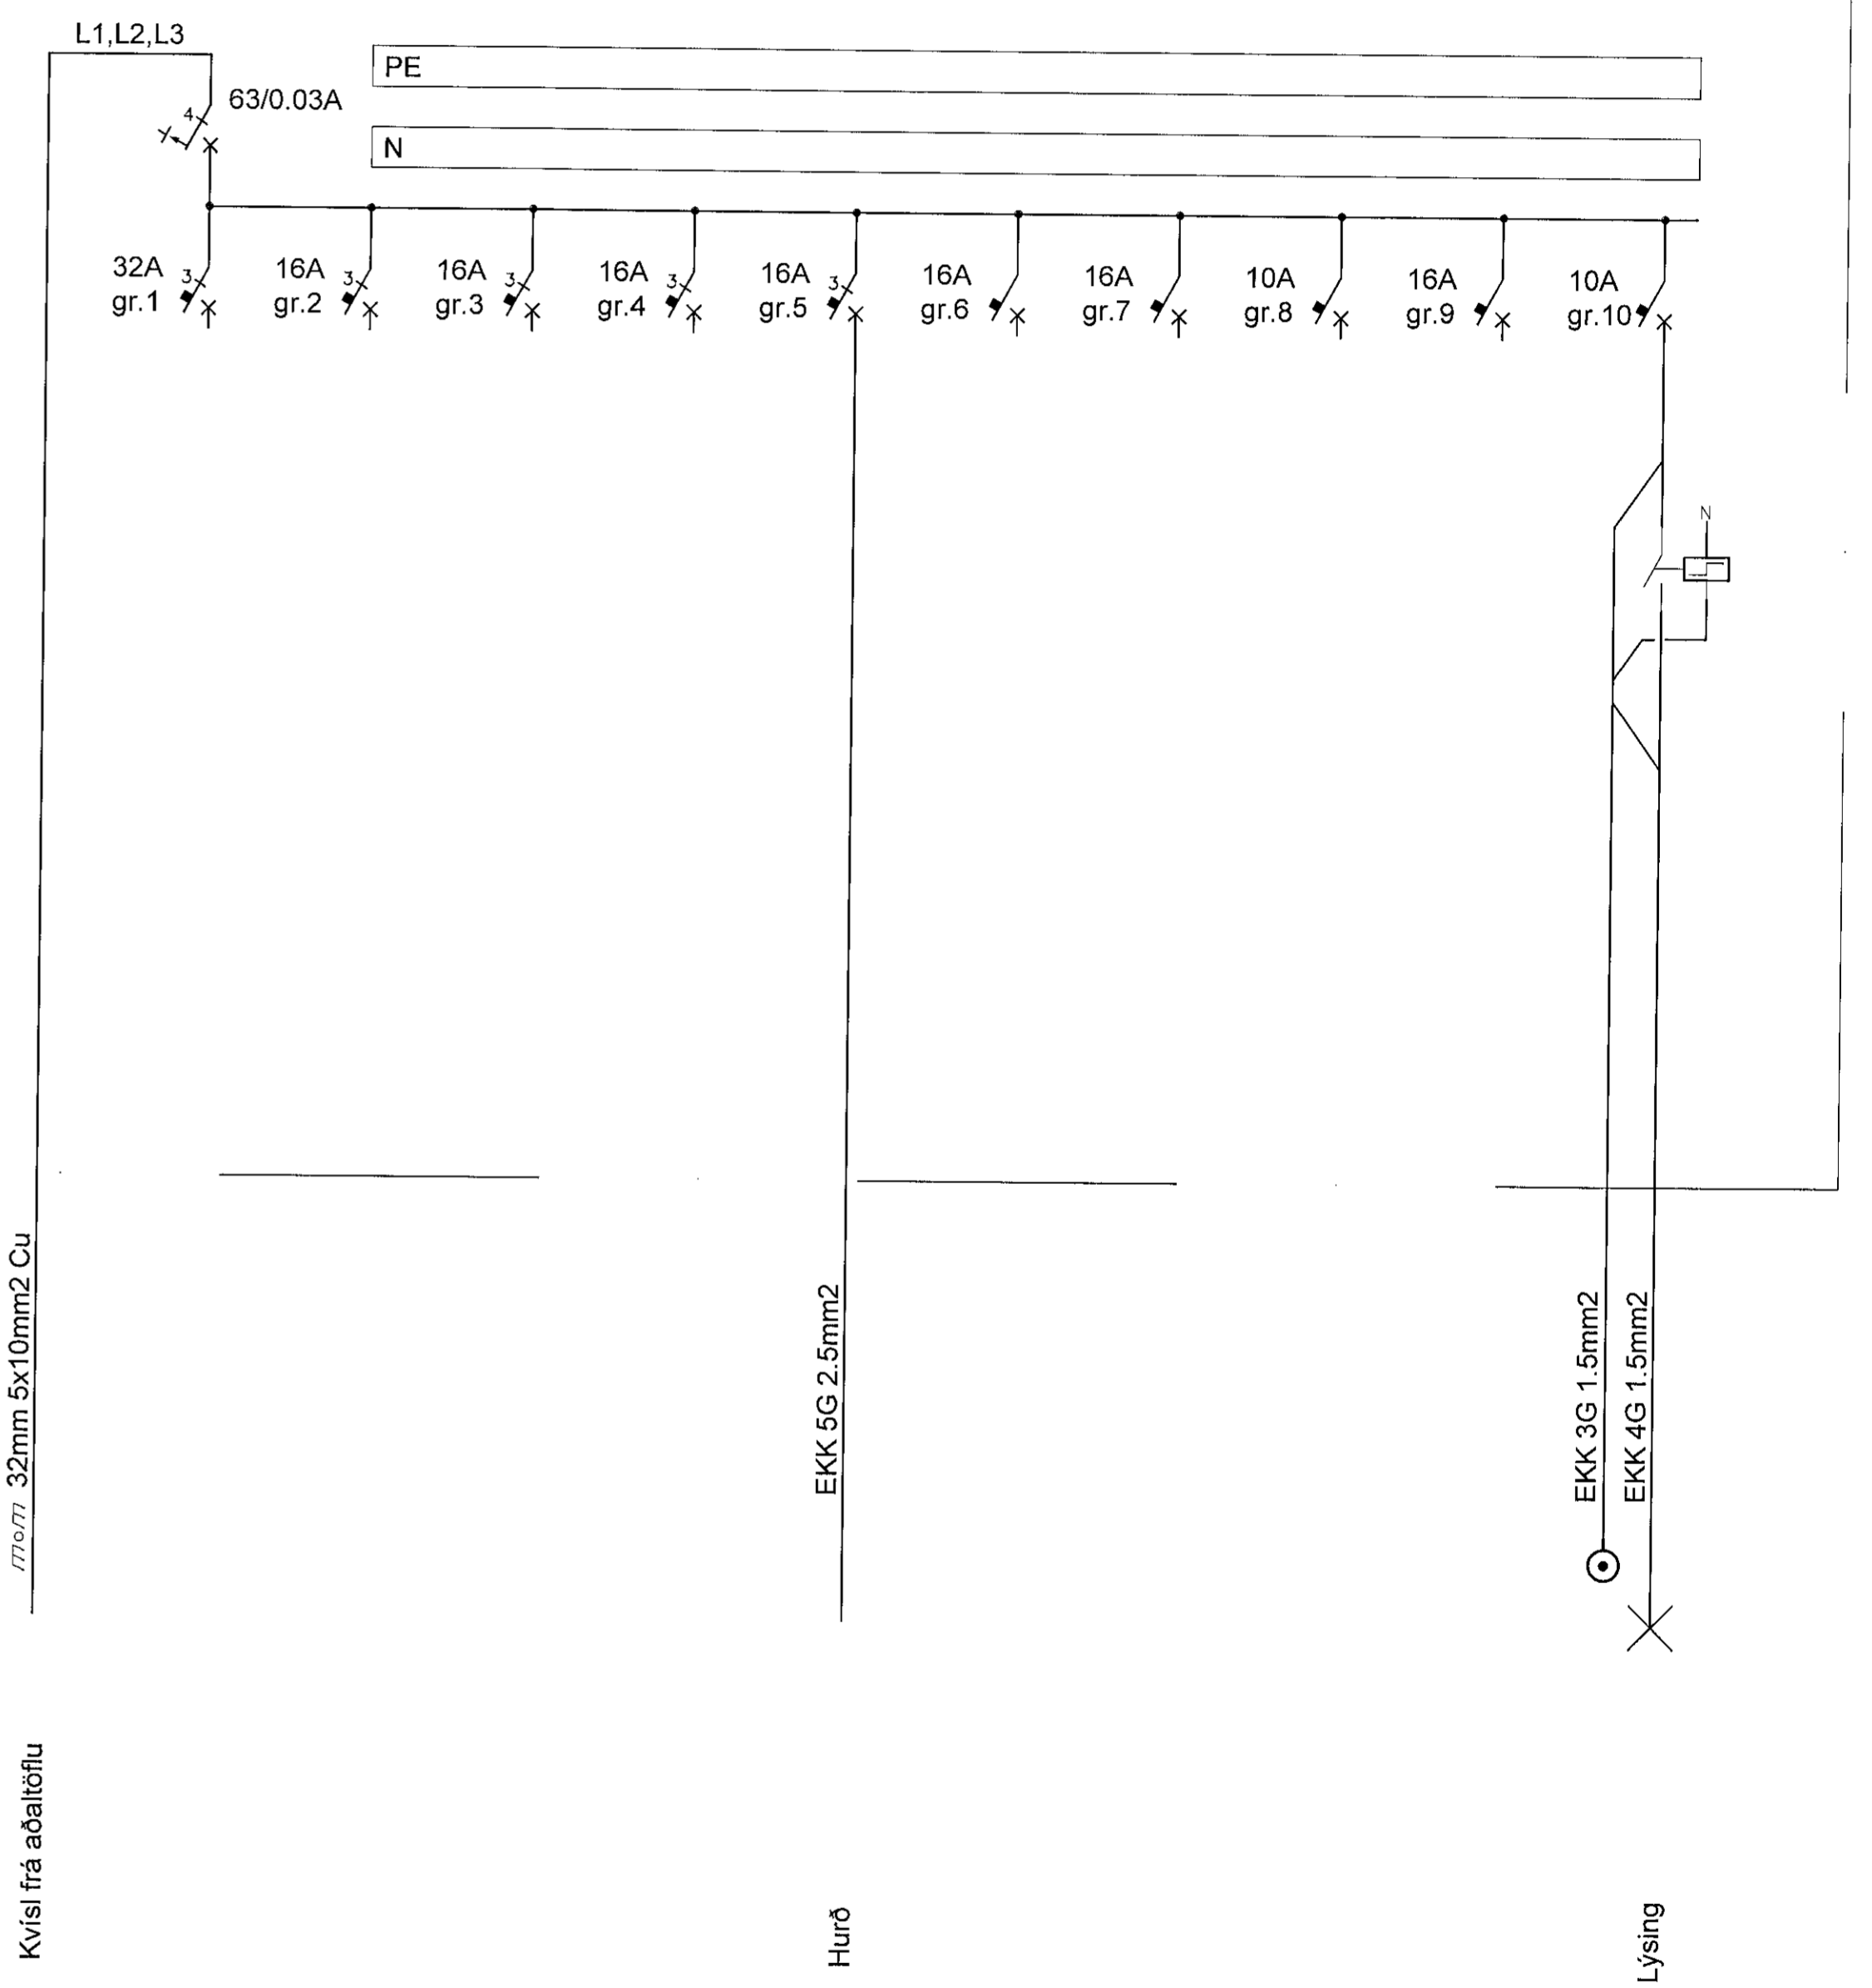

| | | | | | | | | |
|-----|-------|----------|--|--|--|--|--|---|
| | | | TEKNIÞJÓNUSTAN SF Stöðunda 1-108 Reykjavík gsm 898 0723 e-mail audeunn@tth.is 250250-3889 | | Álfhella 5 Hafnarfirði Greinatöflur einlínurmyndir Rafloagnatöflingur | | Hannað: AK Tökn: AK Kvæði: 1:50 Nr.: 221405 | Dags: 07.2022 Yfirfarið: Blað: Af: |
| Br. | Dags. | Breyting | | | | | | |