

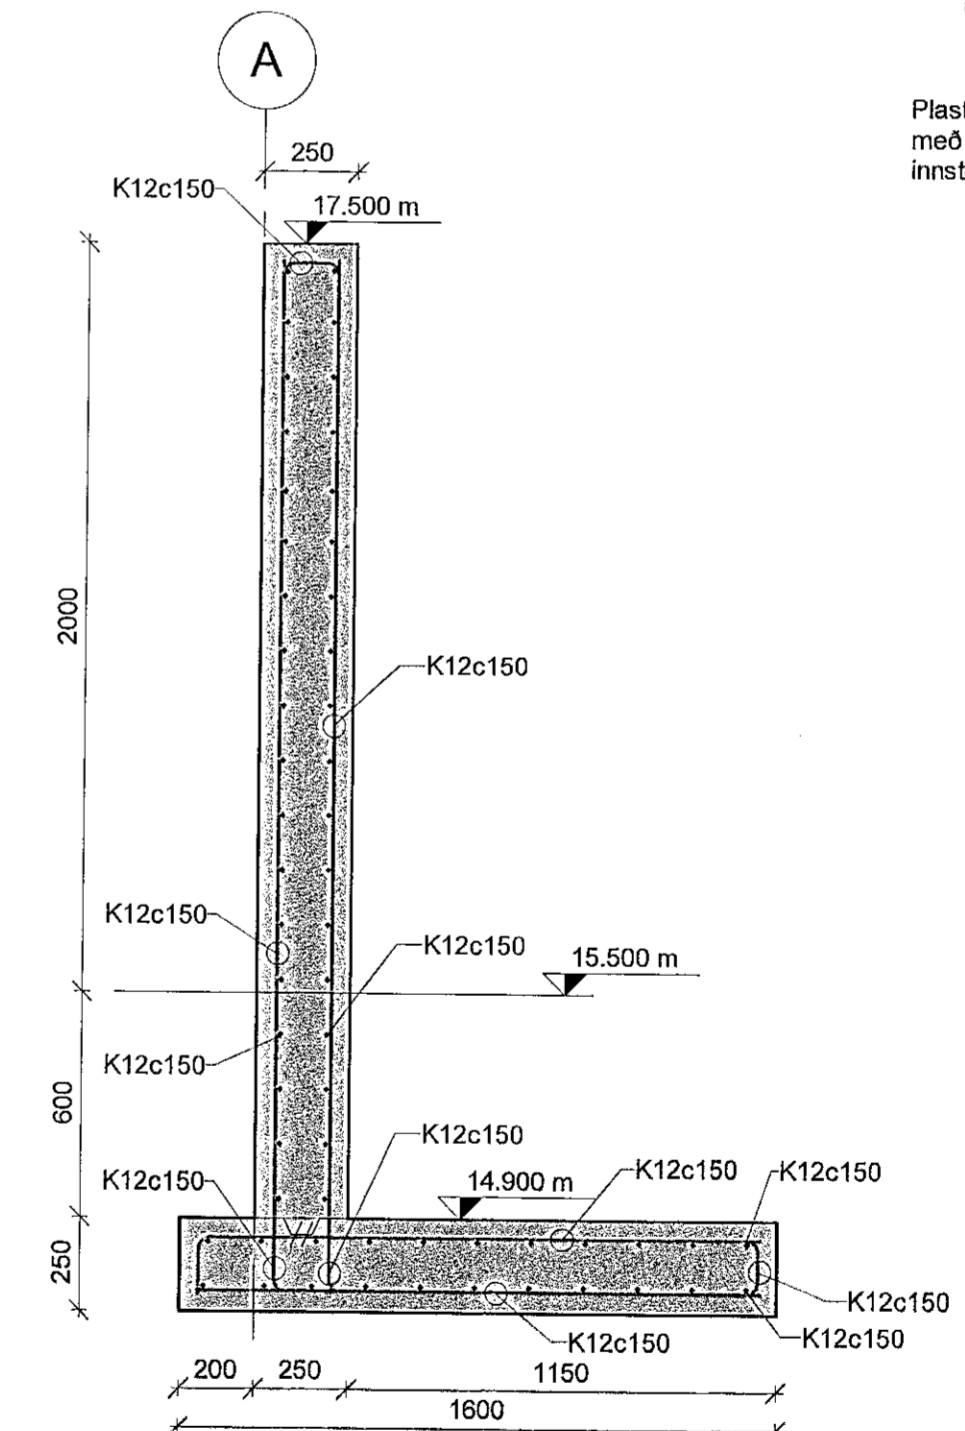



7 SNID  
 101 1 : 20

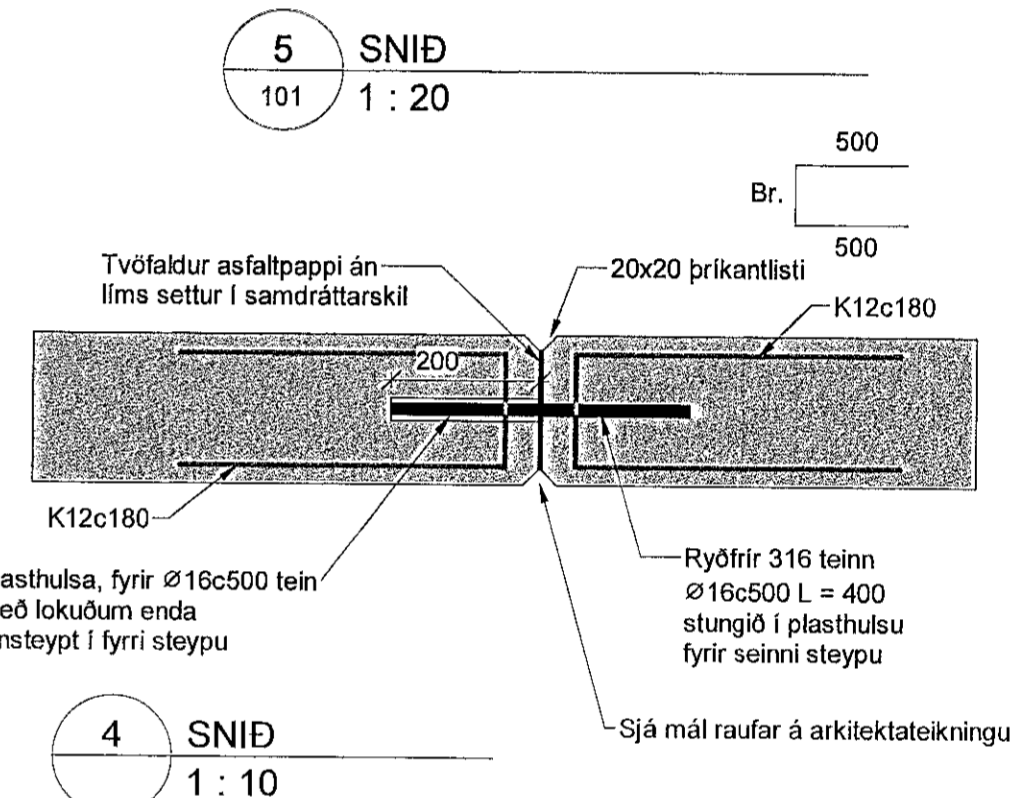

SKÝRINGAR - STEINSTEYPUVIRKI  
 Almennar skýringar, járnun og grundun sjá teikningu VER-400-015-CI-D01-000  
 Hnitakerfi er ISN93  
 Landhæðir eru í Reykjavíkurbæðarkerfi  
 Öll ónefnd mál eru í millimetrum (mm), hnit og hæðir eru í metrum (m).  
 Undirstöður eru grundaðar á þjappaðri frostrífri fyllingu.  
 Steypuhúla:  
 Undirstöður Efirbrún og lóðrétt 45 mm  
 Undirstöður Neðribrún 50 mm  
 Veggir Efirbrún og lóðrétt 45 mm  
 Steypugæði undirstöður og veggir: C35/45-32+XC4+XD2+XS2+XF4  
 Bendistál: Stál merkt K er kambstál og skal vera B500NC samkvæmt ÍST NS 3576-3:2012  
 Innsteipt ídráttarör og lagirn sjá viðkomandi fagteikningar.

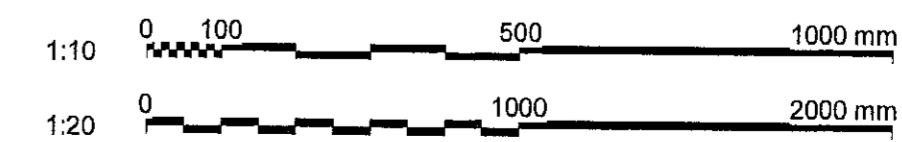

3.21	Úbúnaðateikning	2022-09-28	FIG	KGS
Lög	Skýring / Breyting	dagsetning	teiknað	ylfiaró

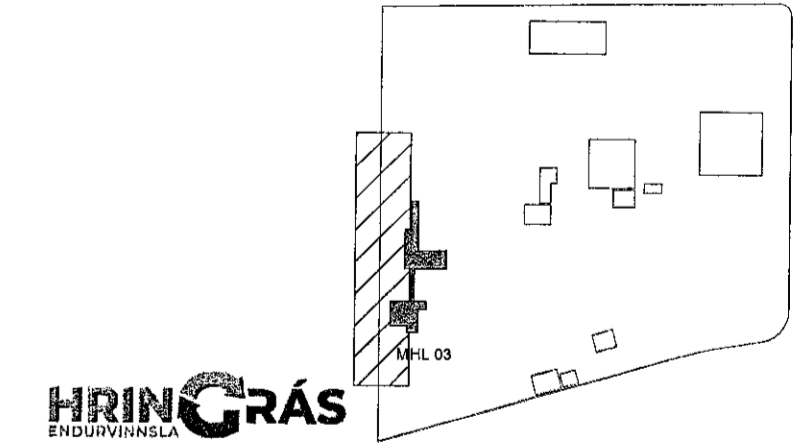

HRINGRÁS  
 ENDURVIRKISLA

BATTERIÐ/ARKITEKTAR  
 LOTA ehf.  
 REFSKEGG ehf.  
 VERKIS hf.

Hvassbraut 32, 220 Hafnarfjörð, Sí: 6464700  
 Ósólbergsgötu 2-4, 113 Reykjavík, Sí: 5655400  
 Skólavélgötu 92, 221 Hafnarfjörð, Sí: 8232280  
 Ótankefni 2, 103 Reykjavík, Sí: 4228000

Hönnuður aðaluppdráttar og hönnunarstjórnari: *Sigurður Einarsson FAI* kt: 110457-2789

Hönnuður séruppdráttar: *Map* Kristján G. Sveinsson kt: 040866-5529

Áhella 1, Hafnarfirði  
 GATNAFARSEYNING  
 03  
 Matshluti:

Burðarvirki  
 Hjóðveggur  
 Snúð og deili

LANDNÖMUR: L122107  
 STAÐGR.: 1400-1-01650010  
 MKV.: 1:10/1:20  
 BLAÐSTAFERÐ: A1  
 ÚTGEFNA DAGS: 2022-09-28  
 TEIKNAD: FIG  
 YFIRFARID: KGS

SKALANÖMUR  
 VER - 436 - 015 - CI - D03 - 201 - 3.01  
 UPPRUNI WBS INNKaupSP. FAGSvið SKJALALEG. RAÐN. ÚTGAFA  
 VERKINUMER RÁÐGAFNA: 21334