



SKÝRINGARMYNDIR SÖKKULSKAUTS

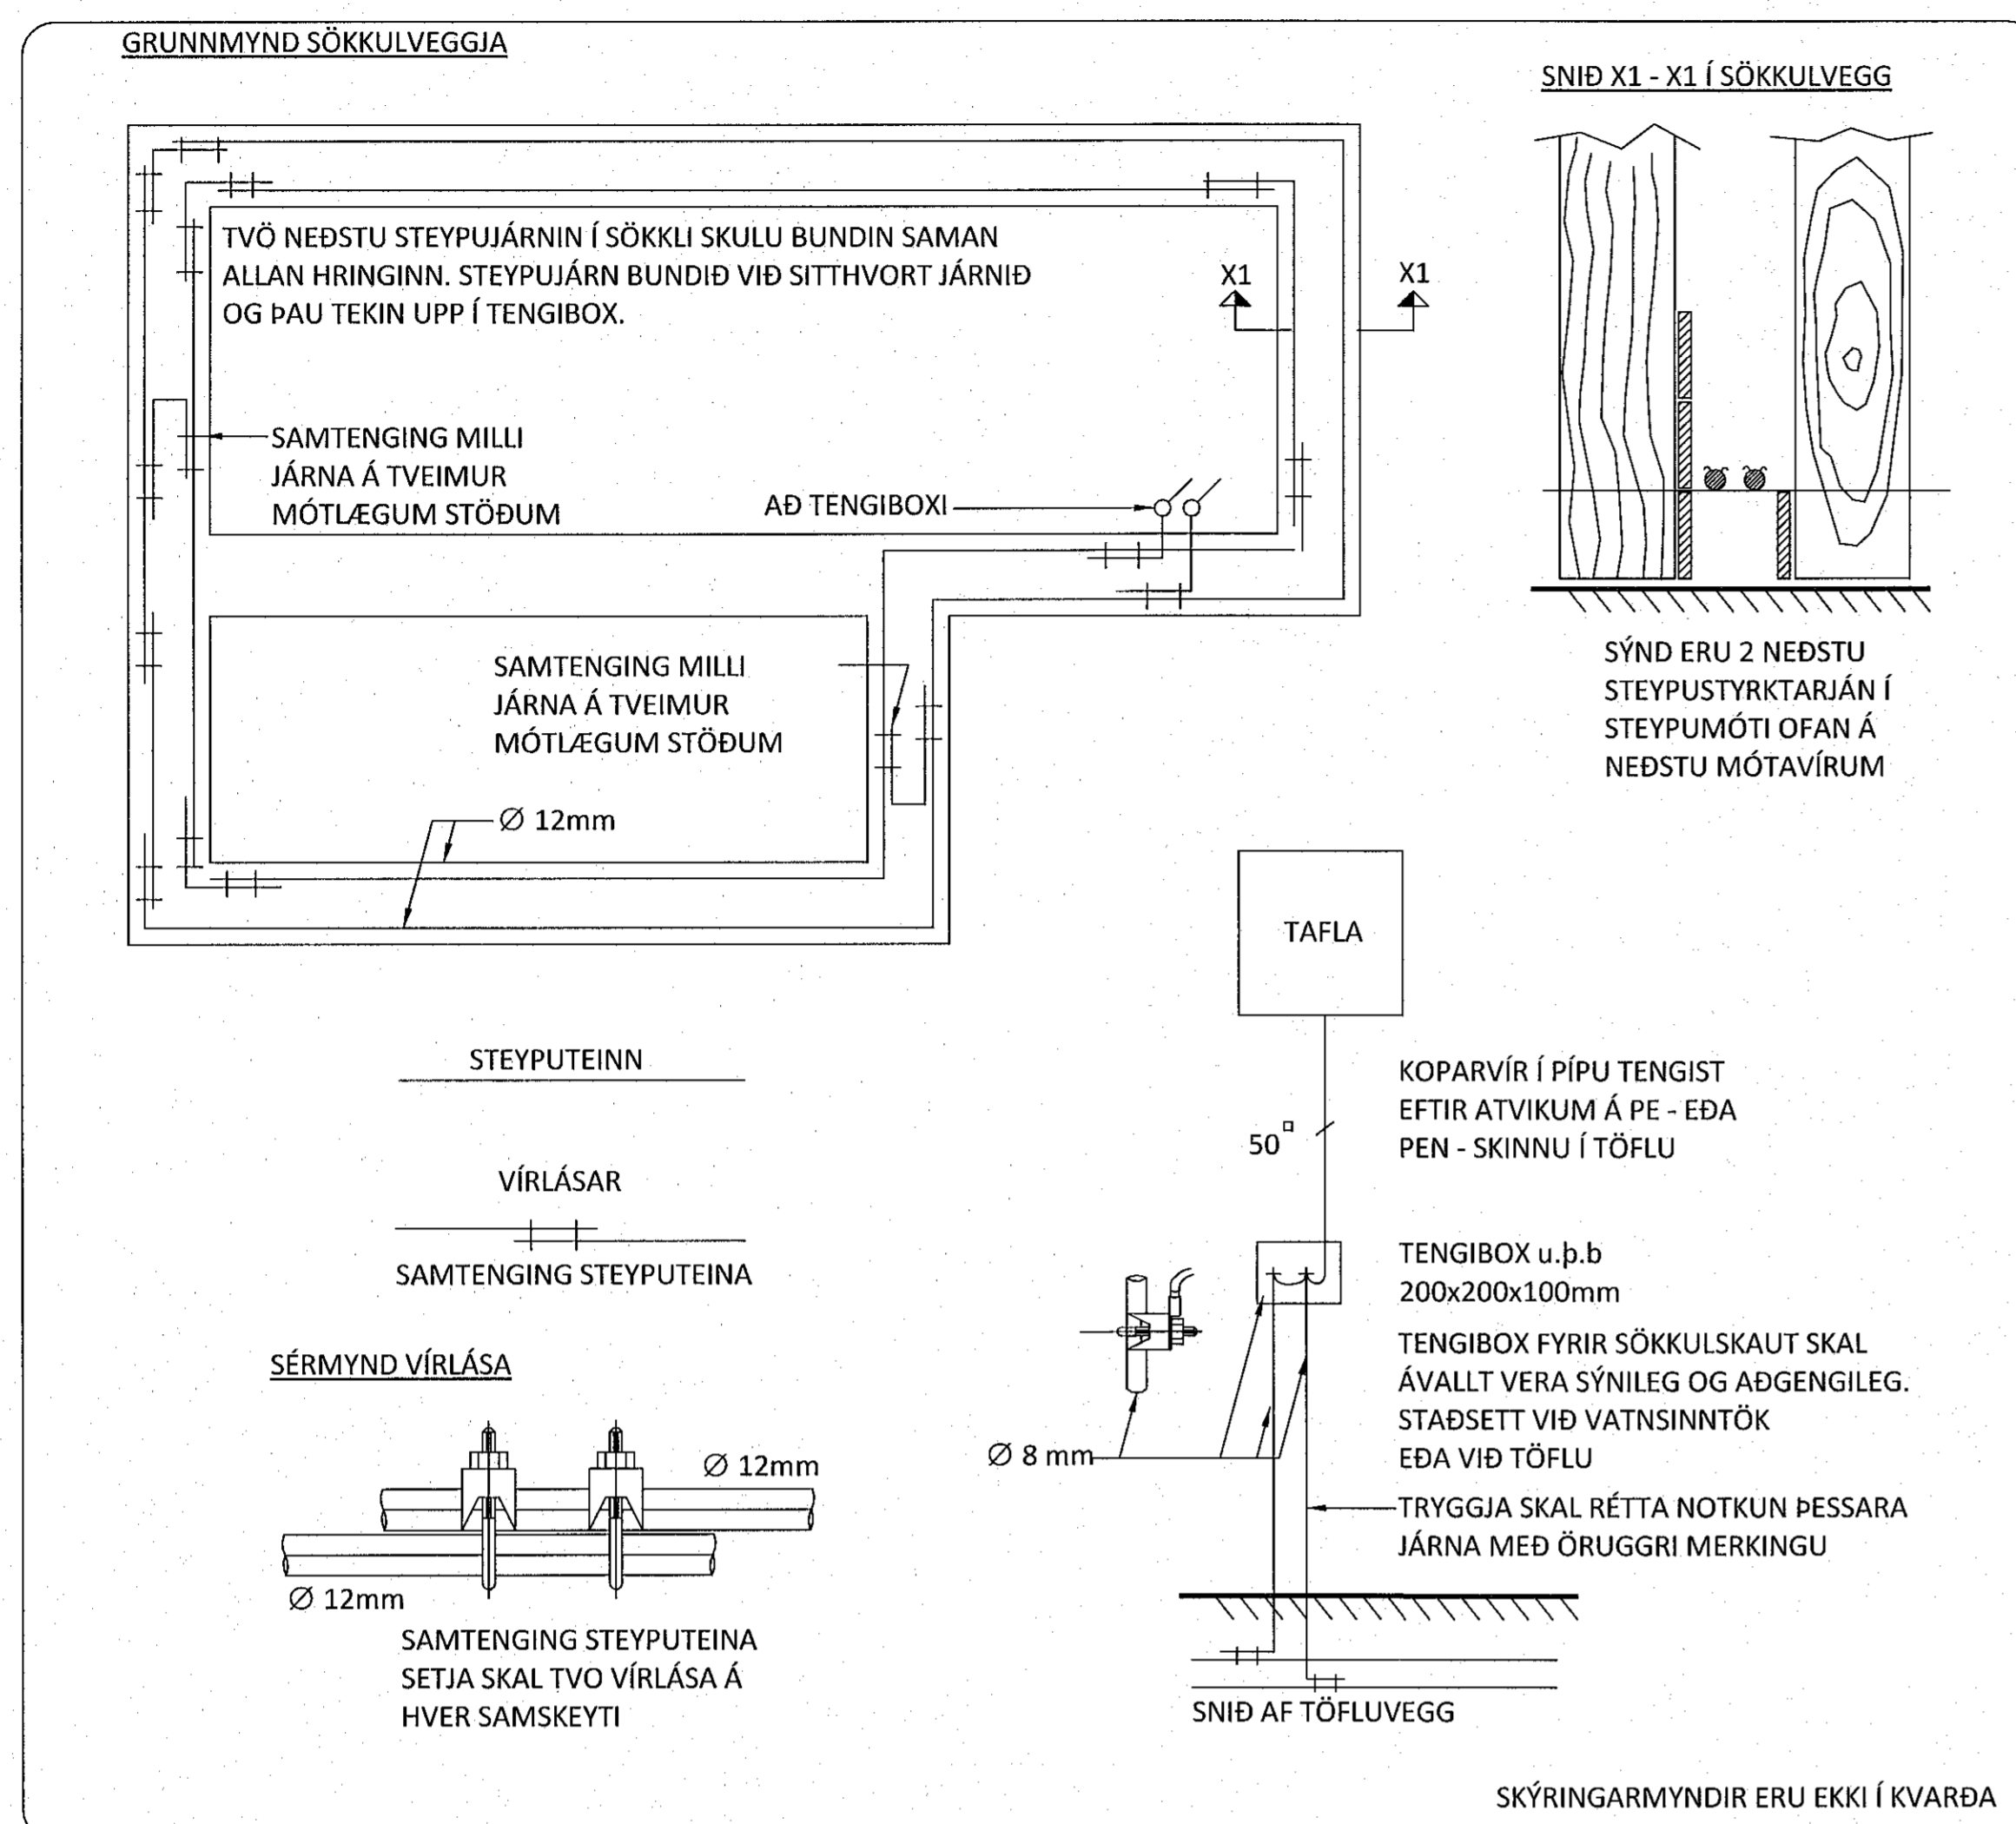

DÆMI UM FRÁGANG SPENNUJÖFNUNAR Á STÁLSÚLUM

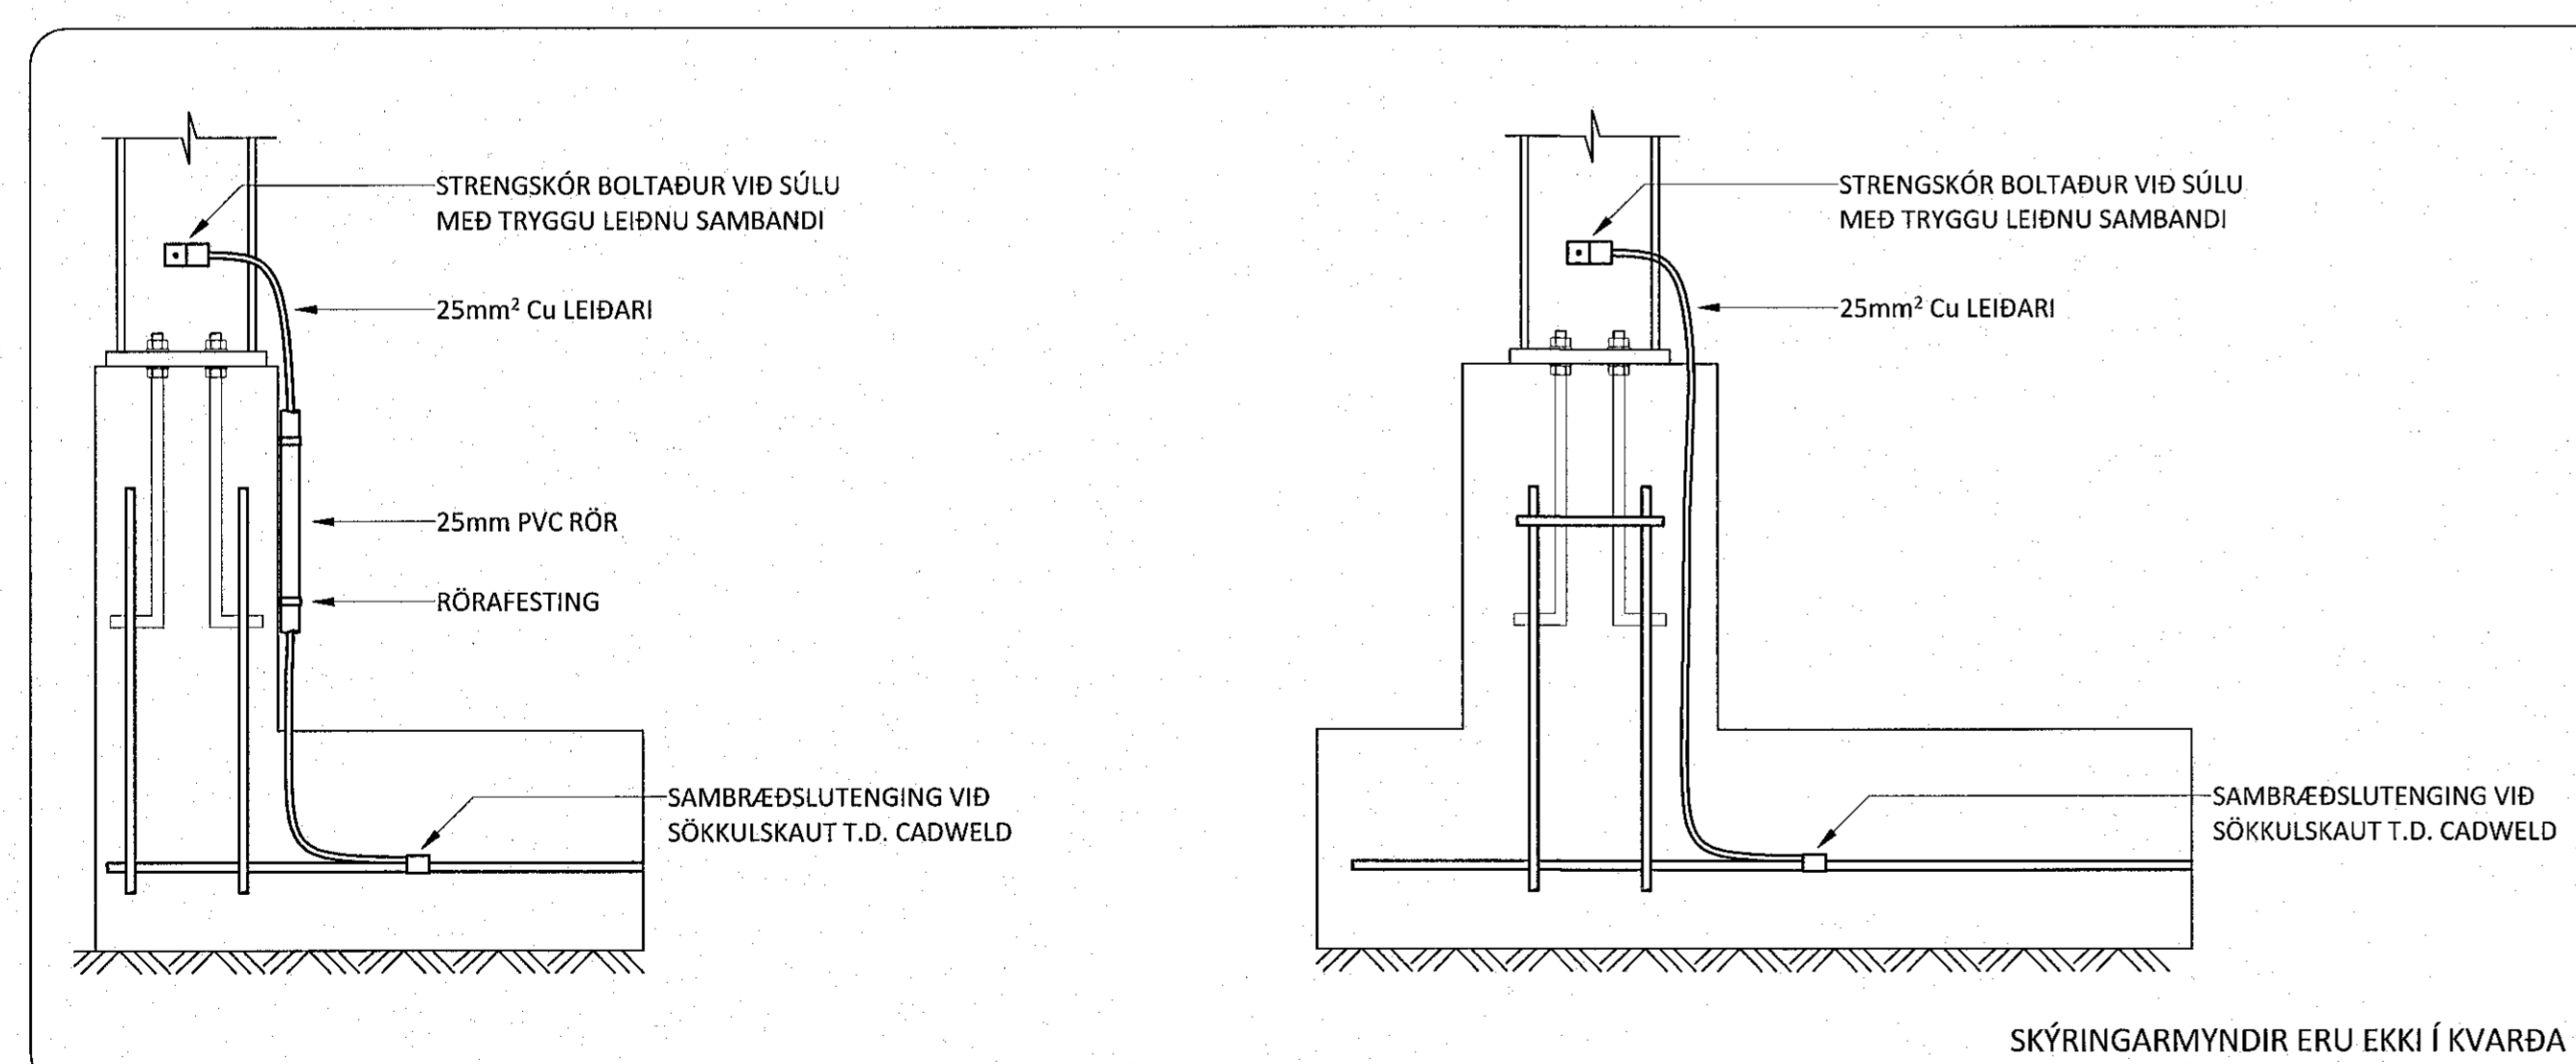

NR. DAGS YF. LÝSING



GJÁHELLA 9 HAFNARFJÖRÐUR
IÐNADARHÚSNÆÐI

HEIMTAUGAR OG EINLÍNUTEKNINGAR
SKÝRINGARMYND SÖKKULSKAUTS

SAMÞYKKT: Þor Bjark Samúelsson KT. 280787-3020			
HÖNNUNUR	YFIRFARIÐ	DAGS. ÚTG.	DAGS. BREYT.
PAG_pall@ferill.is	PBS	24.10.22	
MKV. (A1)	VERKNR.	TEKN. NR.	BREYT.
	19041	11-0011	