TN-C-S
3N~400/230V
Ik 7,472 kA

TAFLA +T1.0
2000x1600x350 mm (HxBxD)

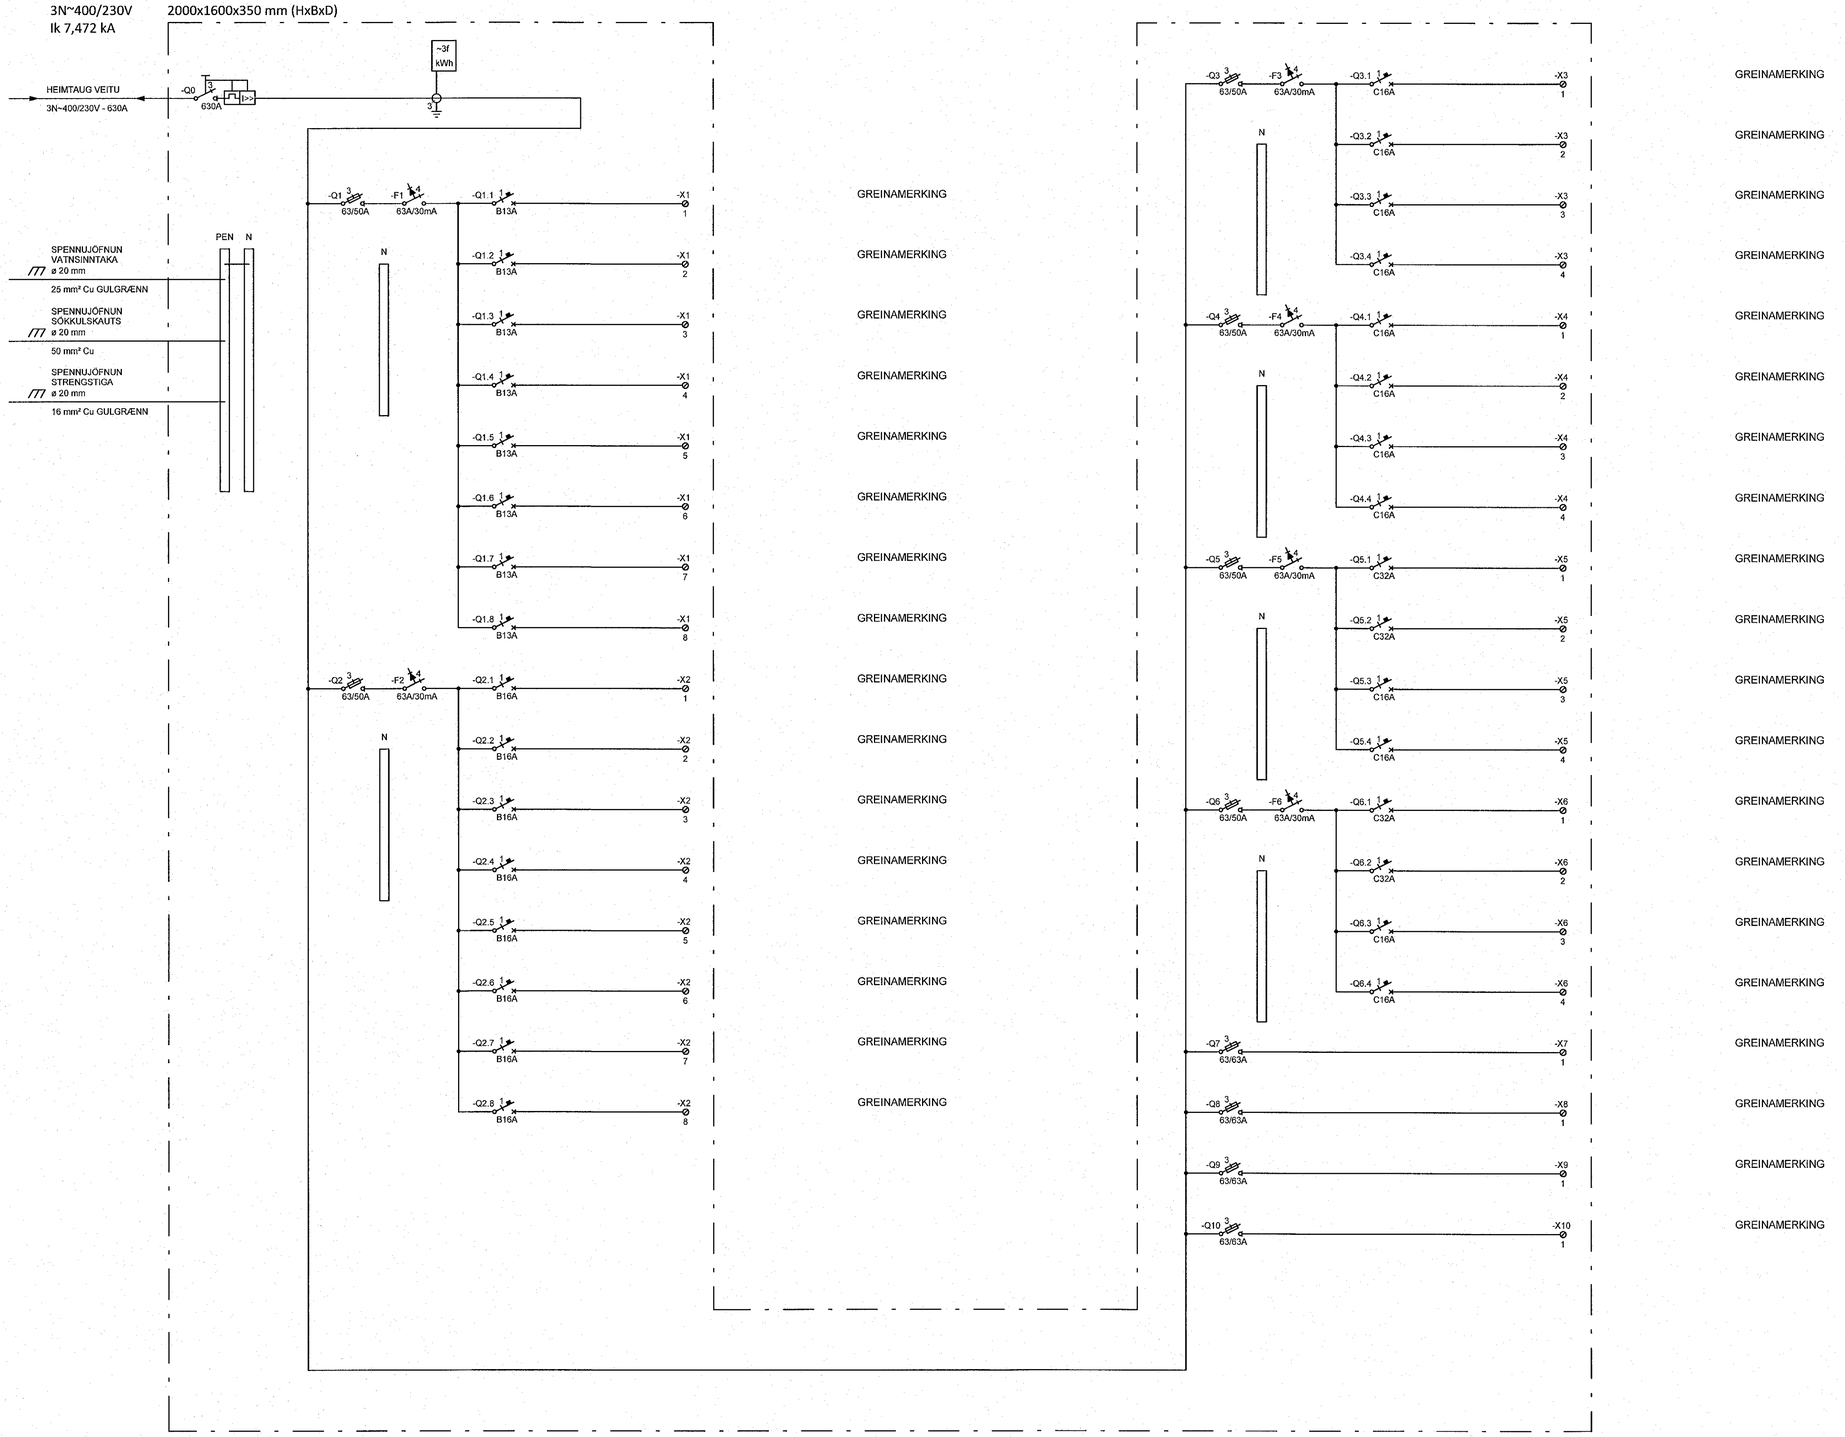

GREINAMERKING

ÁRITUN BYGGINGARFULLTRÚA

Móttekið
09. nóv. 2022
fh. byggingarfulltrúans í Hafnarfirði
Róbert A. Róbertsson

VIGFÚS HALLD.
Kt. 100760-3849

ÁRITUN HÖNNUNARSTJÓRA: KT.

SÉRUPPDRÁTTUR ER Í SAMRÆMI VIÐ AÐALUPPDRÆTTI.

NR. DAGS YF. LÝSING

ferill VERKFRÆÐISTOFA

GJÁHELLA 9 HAFNARFJÖRÐUR

ÍÐNAÐARHÚSNÆÐI

HEIMTAUGAR OG EINLÍNUTEIKNINGAR
INNTAKSTAFLA
TAFLA +T1.0

SAMÞYKKT: Þóra Björk Sæmundsdóttir KT. 280787-3029 ÞBS

HÖNNUÐUR	YFIRFARIÐ	DAGS. ÚTG.	DAGS. BREYT.
PAG pall@ferill.is	ÞBS	24.10.22	
MKV. (A1)	VERKNR. 19041	TEIKN. NR. 11-0020	BREYT.

Ferill ehf Mörkin 1, 108 Reykjavík Sími: 575 1600 www.ferill.is