
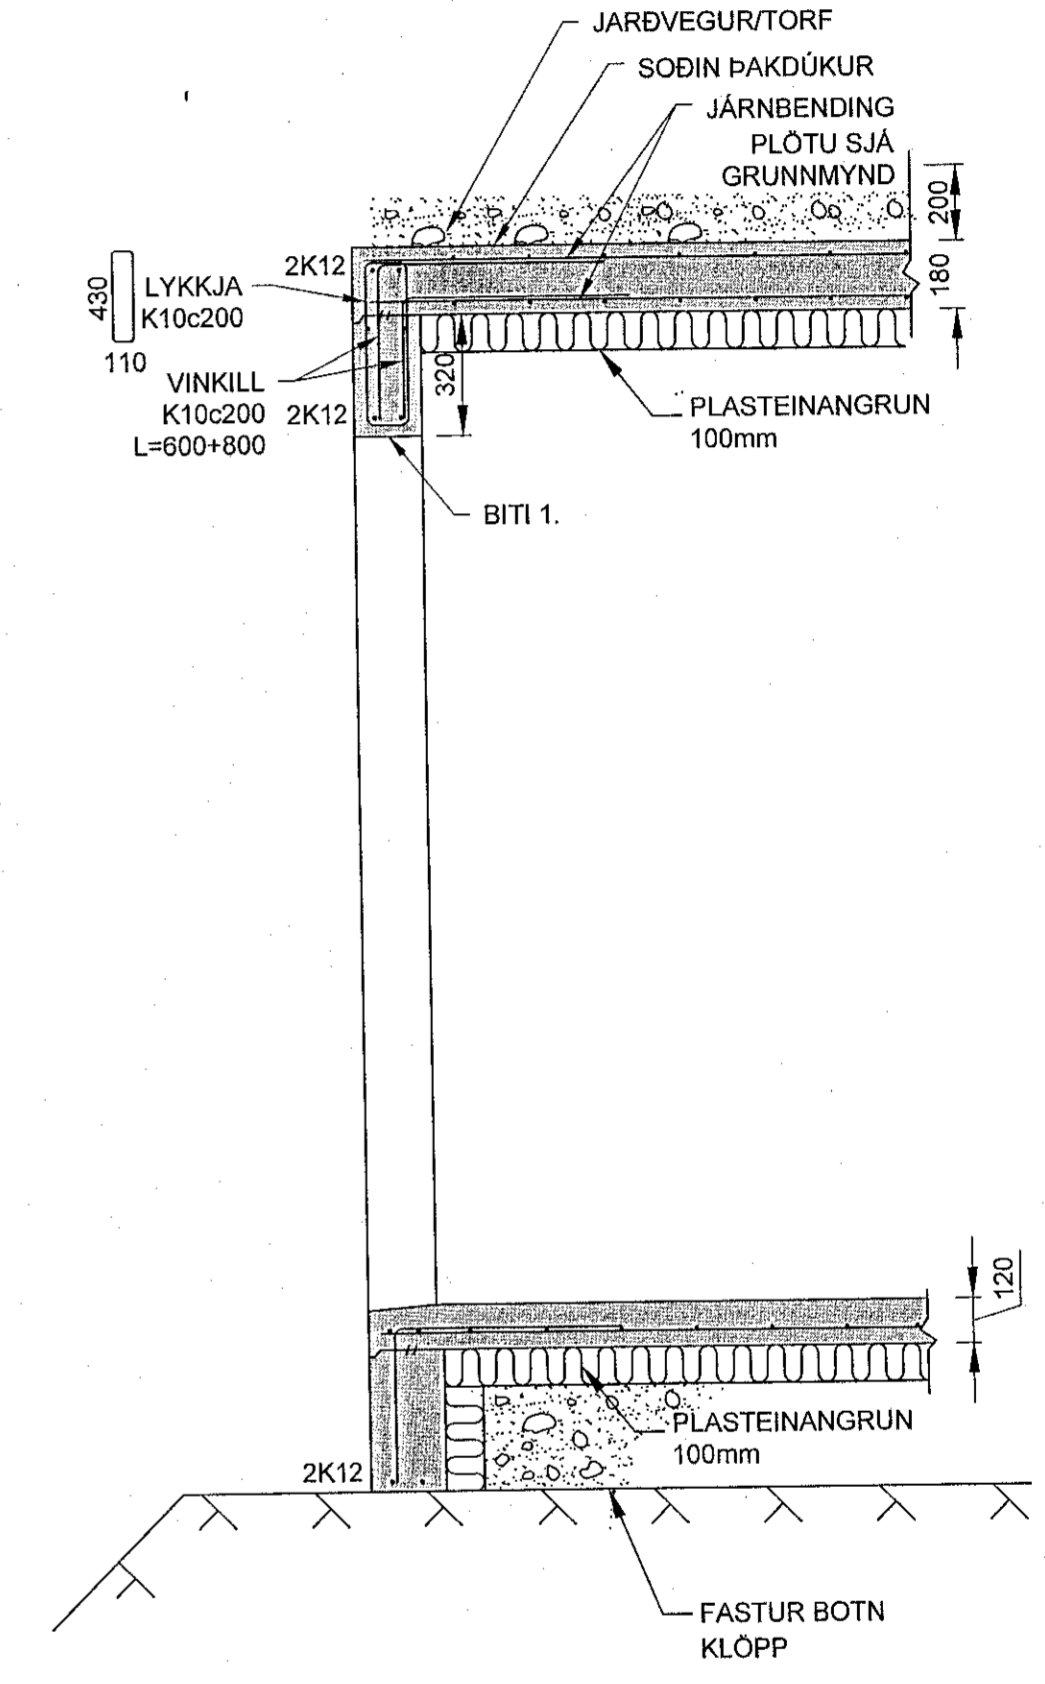
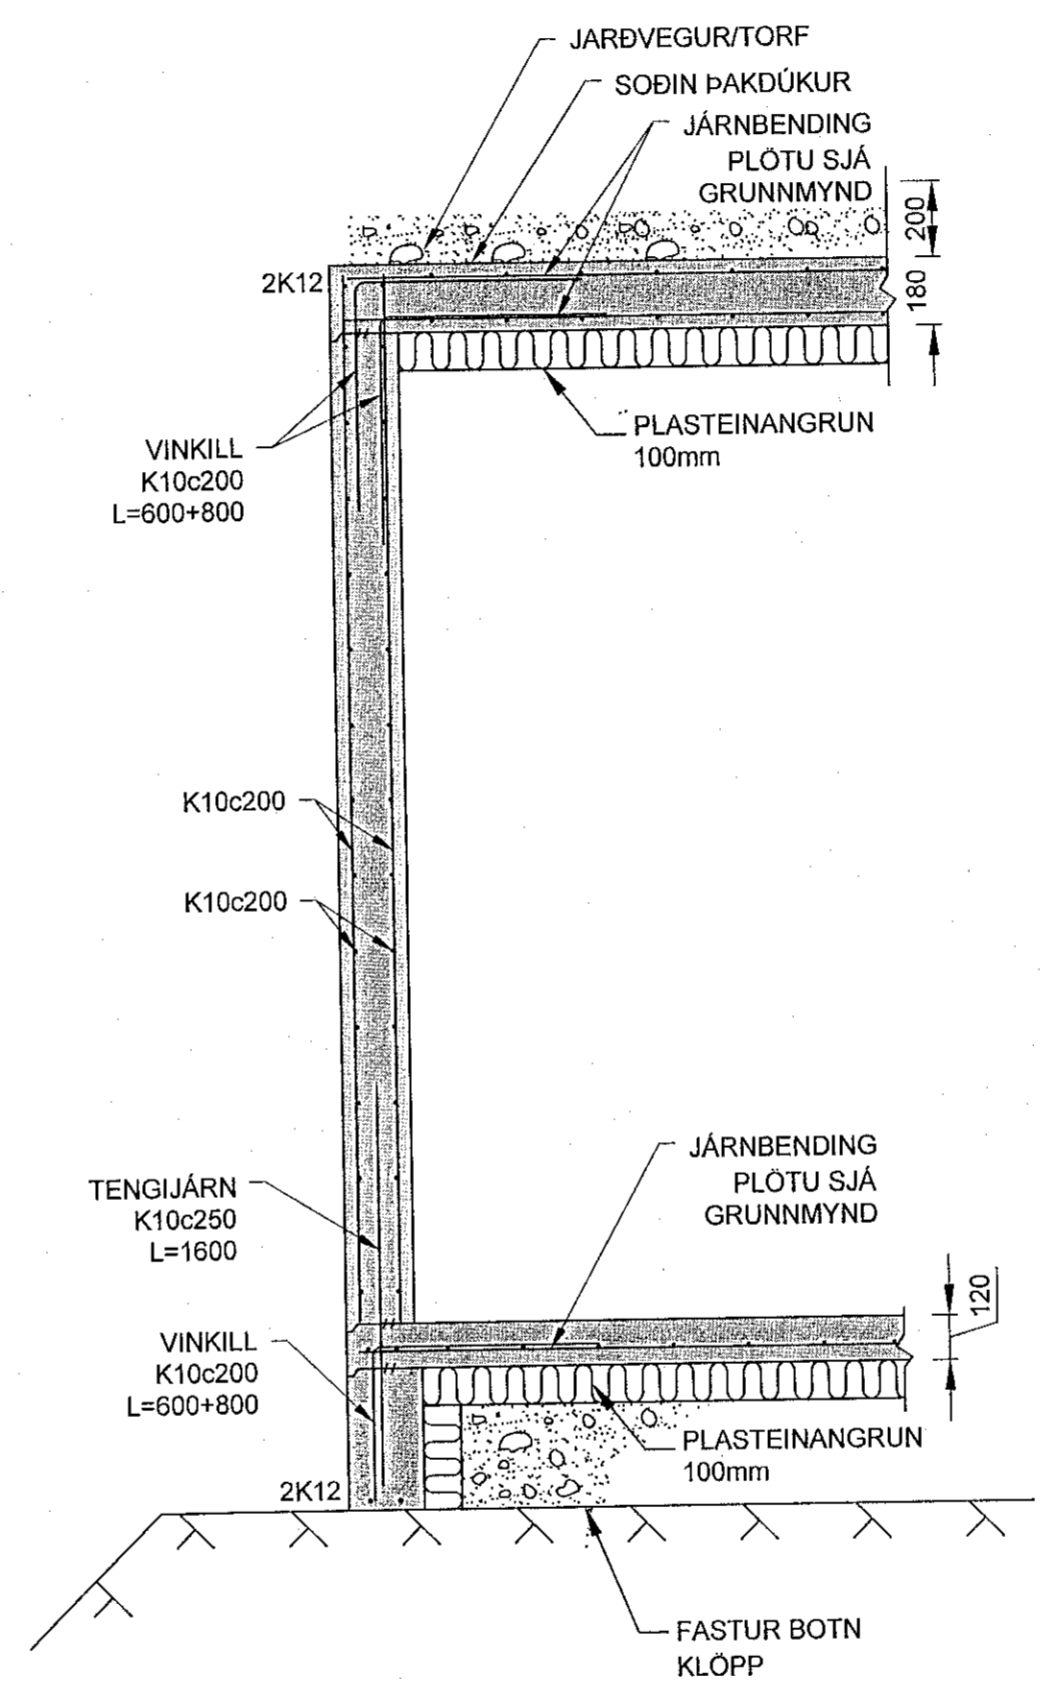
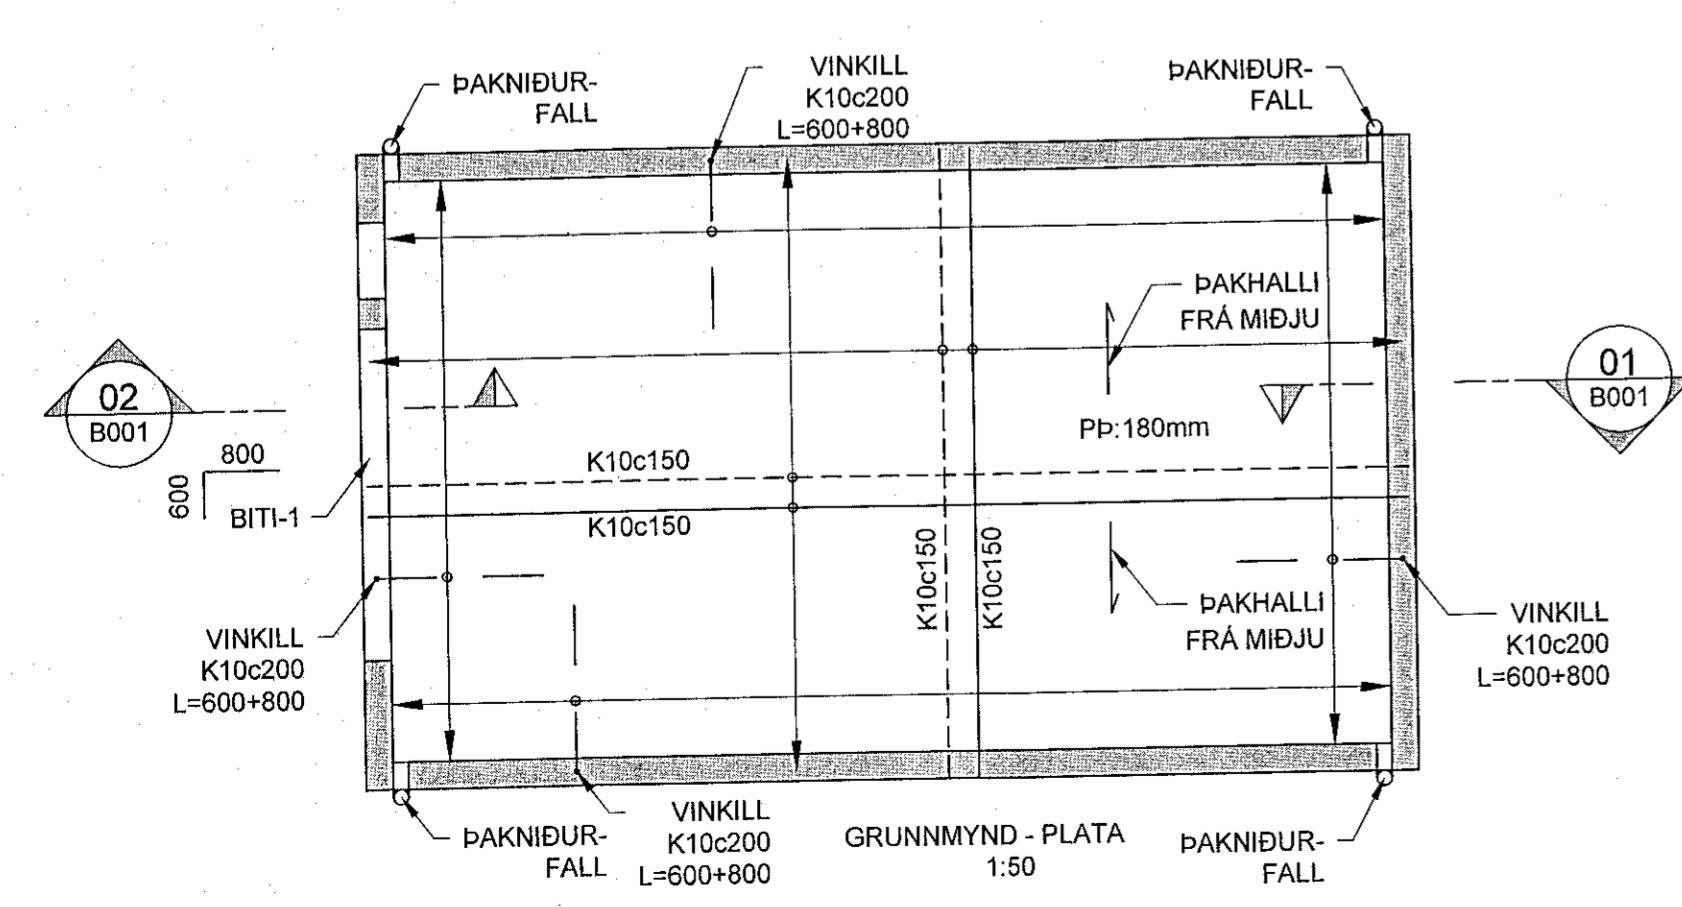
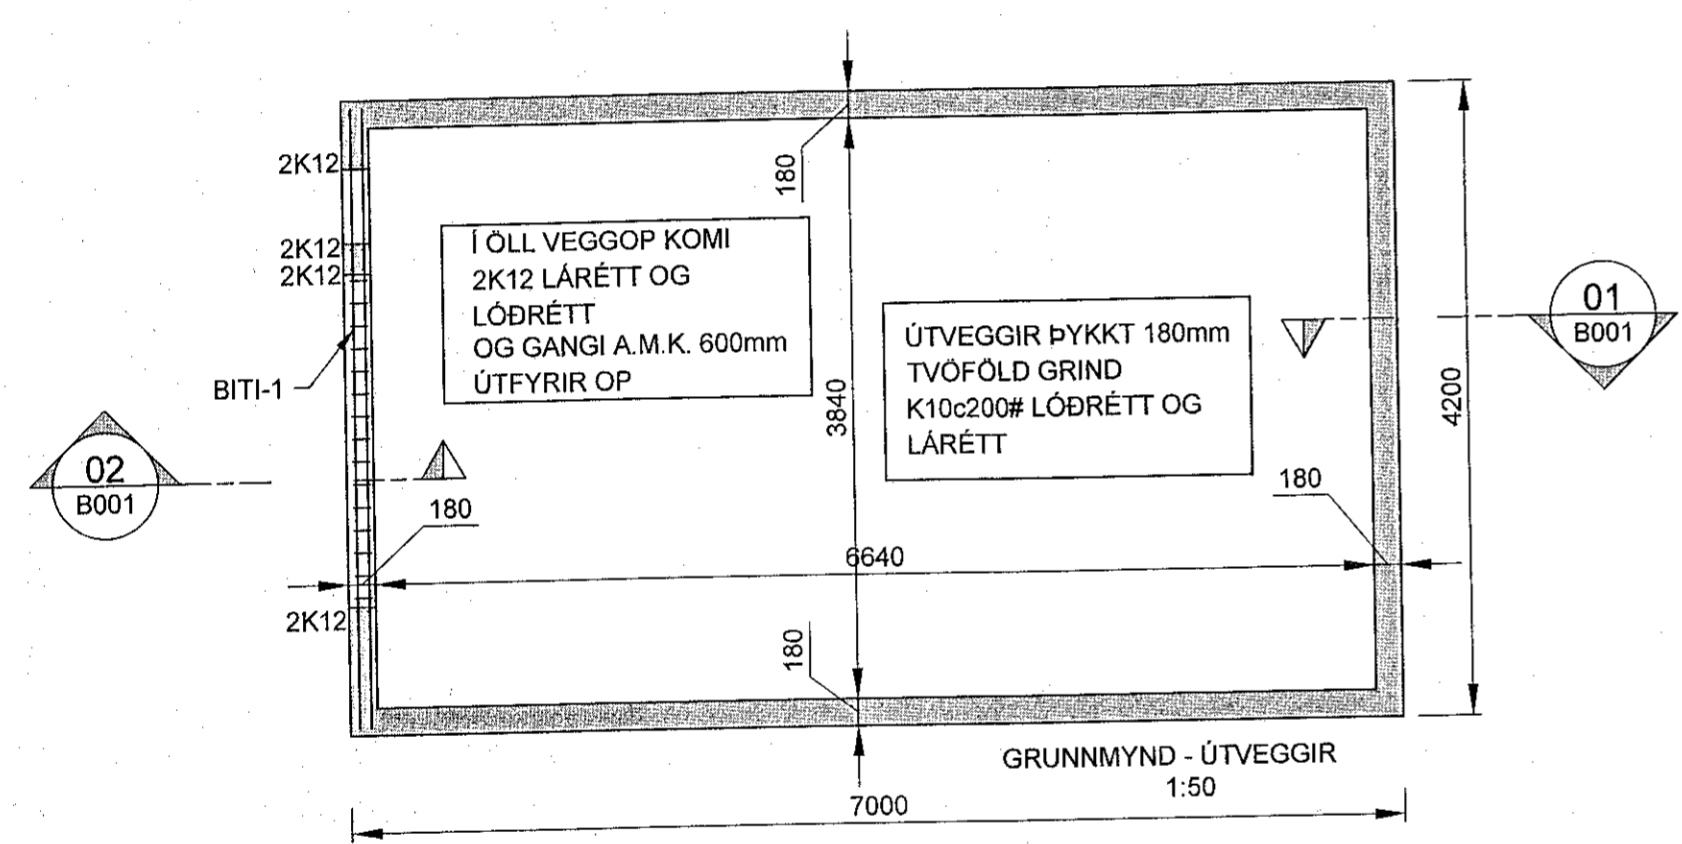
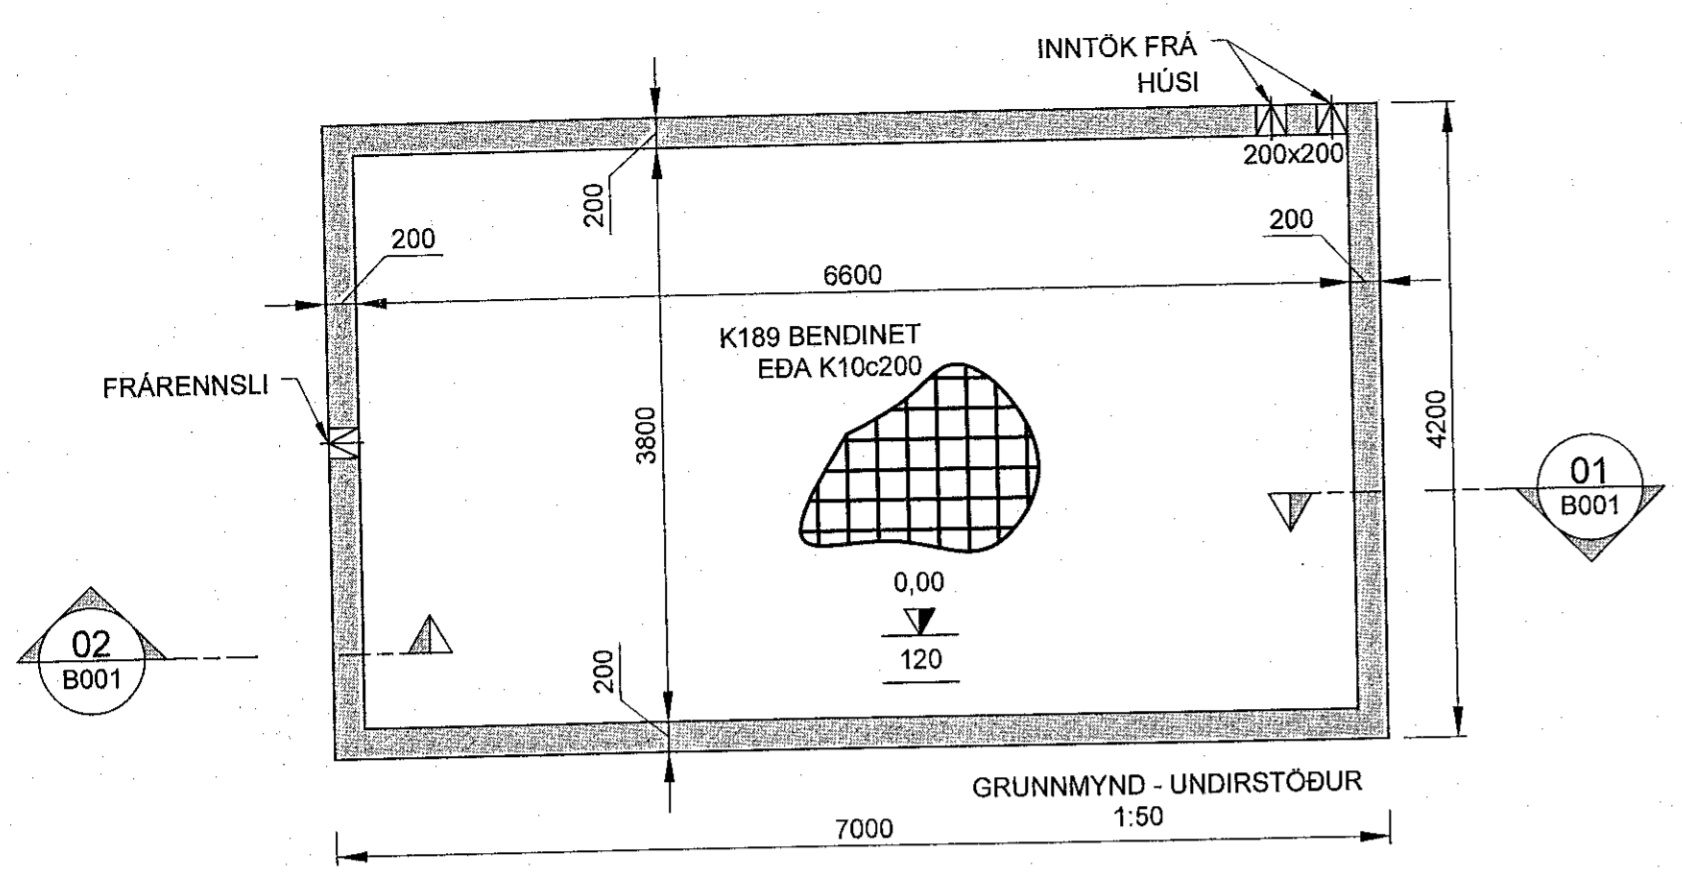


Samþykkt þann
 07. nóv. 2022
 Íh. byggingarfulltrúans í Hafnarfirði
 Róbert A. Róbertsson

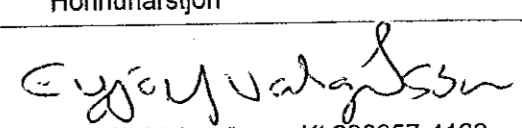

MJÓSUND 10 - HAFNARFIRÐI			
BILGEYMSLA UNDIRSTÖÐUR - ÚTVEGGIR BERANDI PLATA	Mkv.	1:50	1:20
	Hannað	EV	
	Teiknað	EV	
Dags.	5.OKT.2022	Blað	- AF -
Nr.	B001		
Hönnunarstjóri		Yfirfarið	
 Eyjólfur Valgarðsson Kt:280857-4169		Eyjólfur Valgarðsson Byggingatæknifræðingur B.cs. Hraunprýði 6 210 Garðabæ. gsm:8917257 evtraust@gmail.com	

Nr.	Dags.	Breyting	Af