




AA Snið
M 1:50

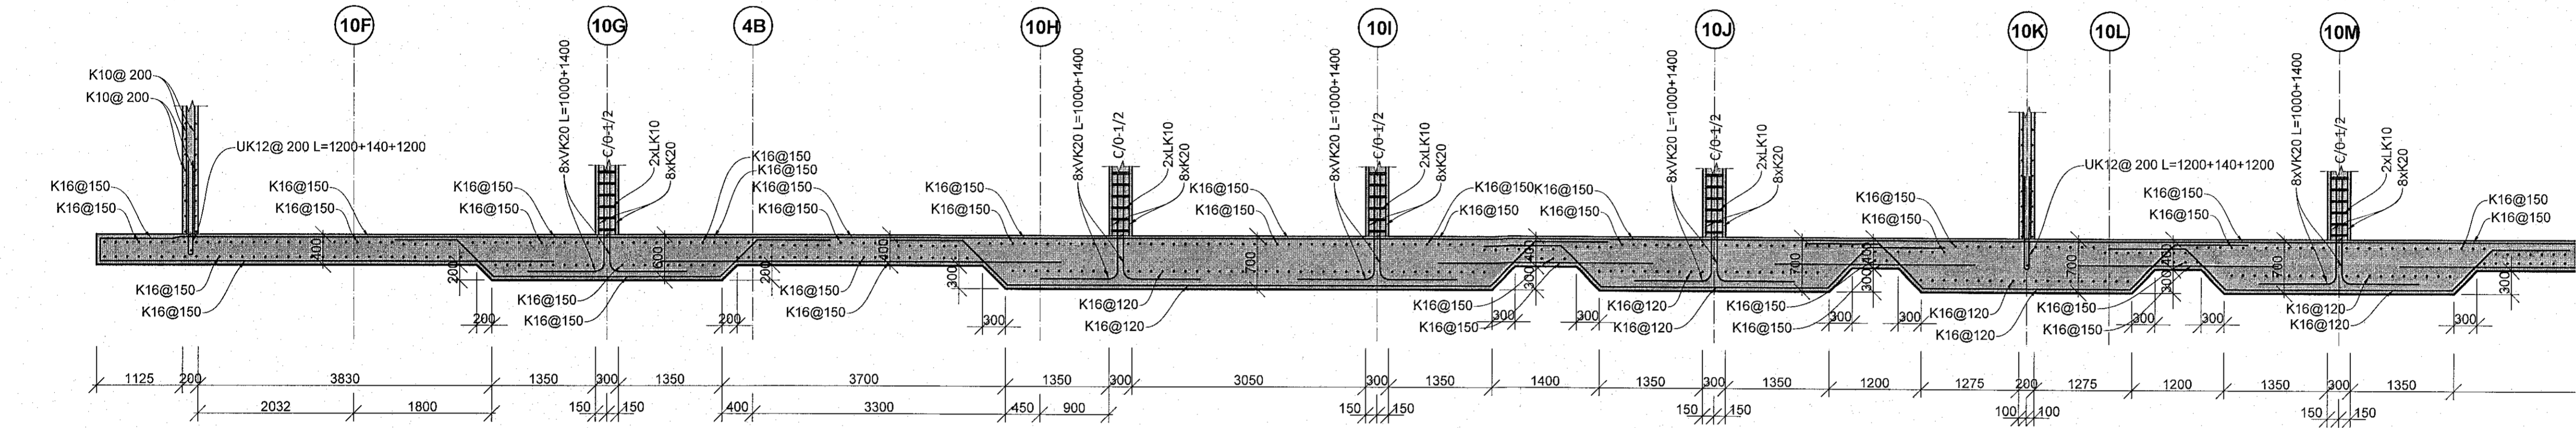


AA Snið
M 1:50

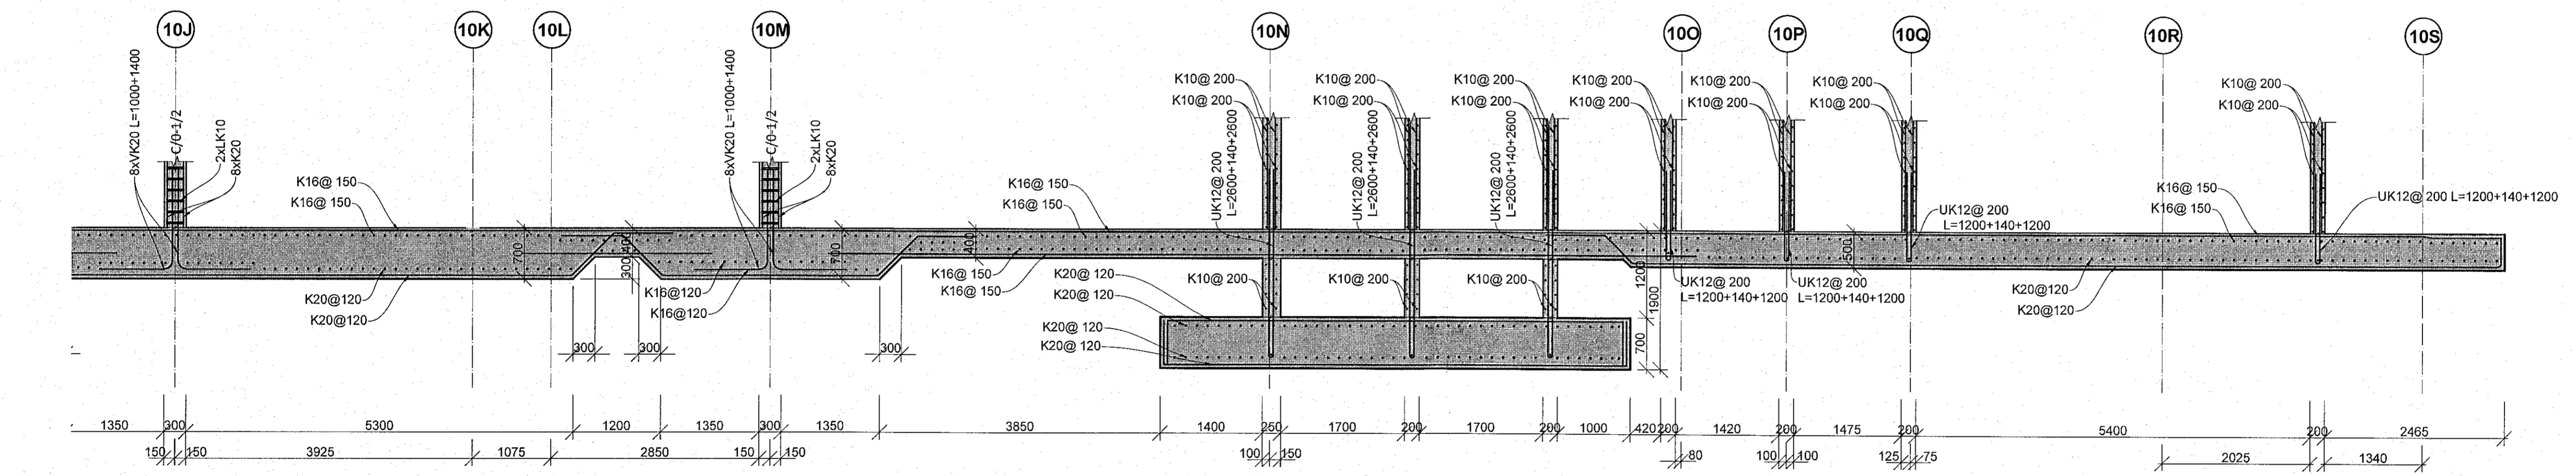

AB Snið
M 1:50

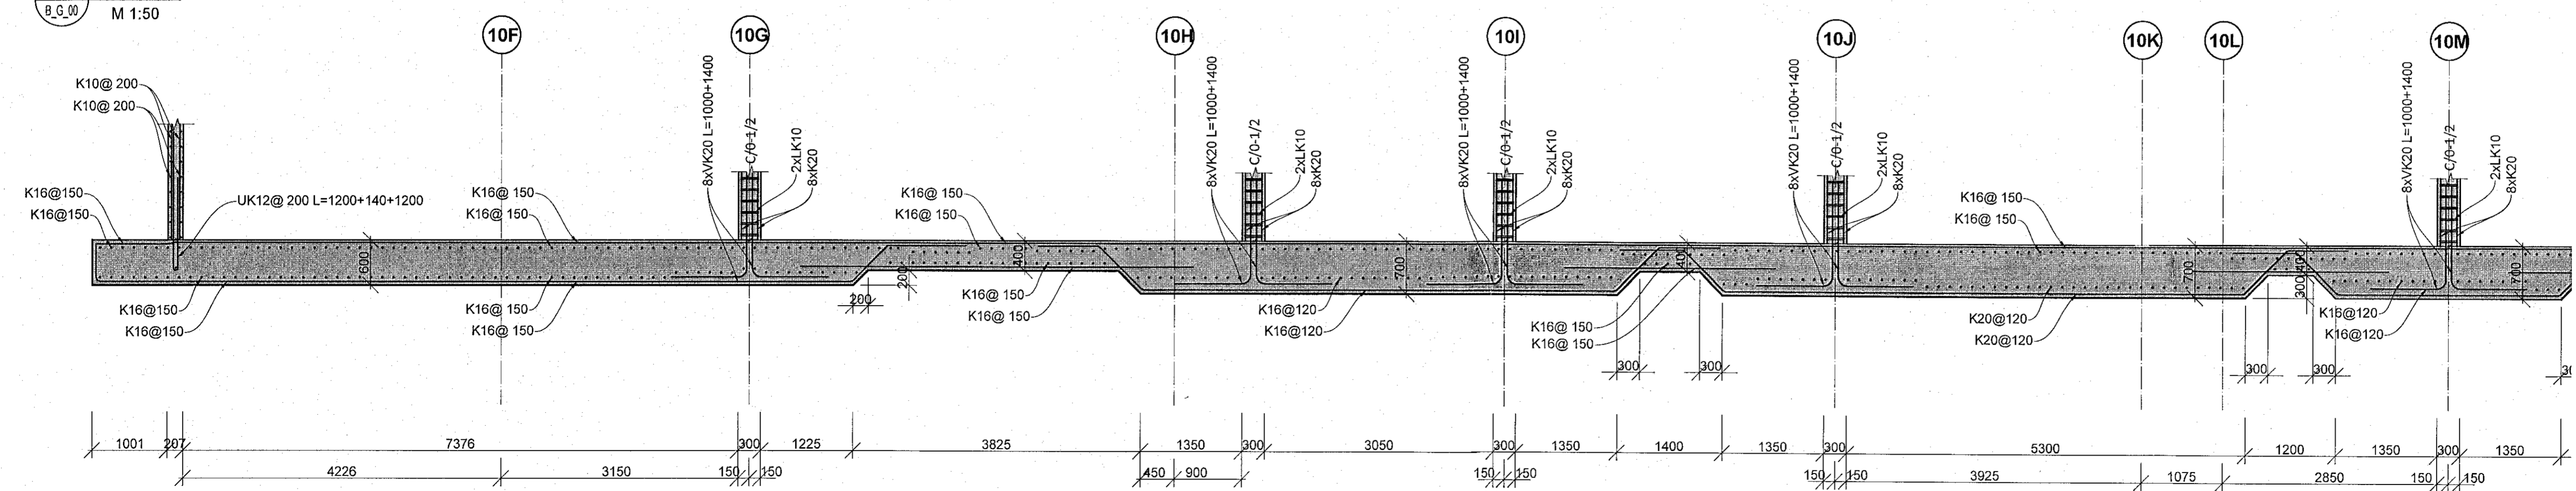

AB Snið
M 1:50

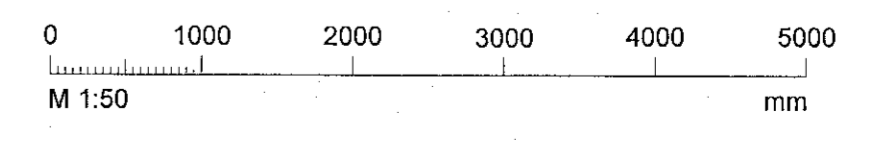

Íbúða- og verslunarhúsnæði
Fjarðargata 13-15/Strandgata 30
220 Hafnarfjörður

Burðarvirki
Sökkulplata
Snið

TEKNIÐMÉR	BLAÐSTÆRI	HANNAÐ	JF
21-116	A1	TEKNAÐ	MD
B.S.00_01		VYRFARIB	JF
DAGS	MELKVARÐI	ÚTGAFA	
21.10.2022	1:50		A

Dagveiting aðaleppaðlar:
Hönnuður: Jóhann Friðriksson kt. 160777-4439
Hönnuðarstjóri: Andri Kláusen kt. 100682-4519

Jóhann F.