




AC Snið
B.G.00
M 1:50

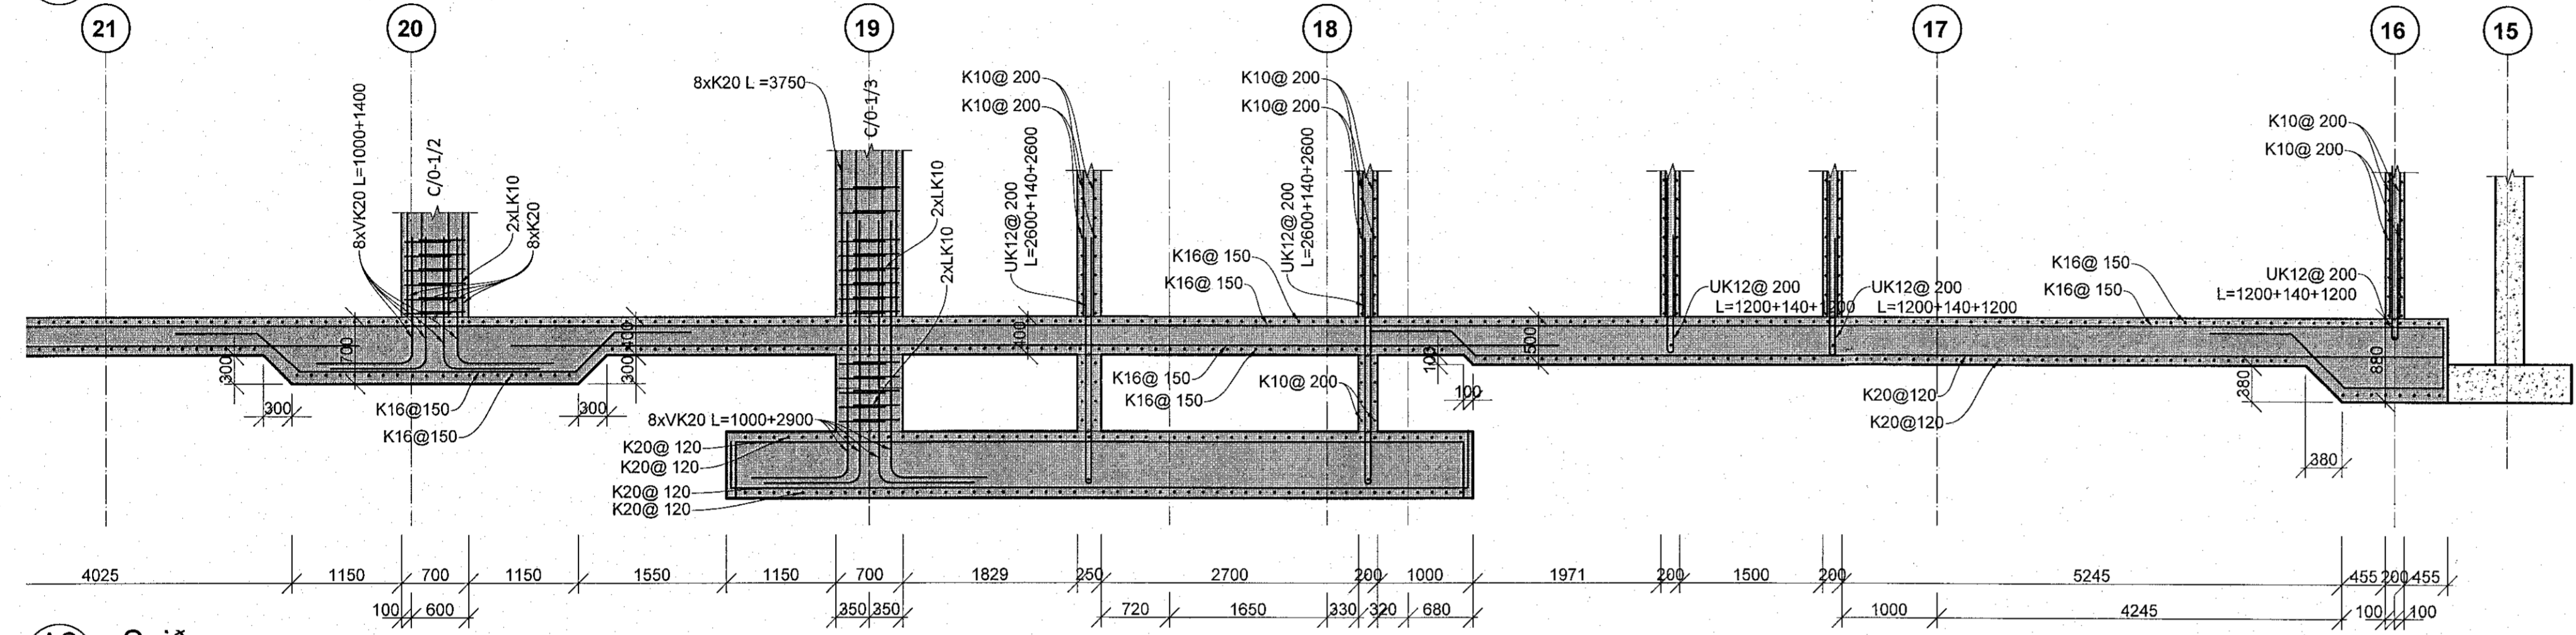


AC Snið
B.G.00
M 1:50

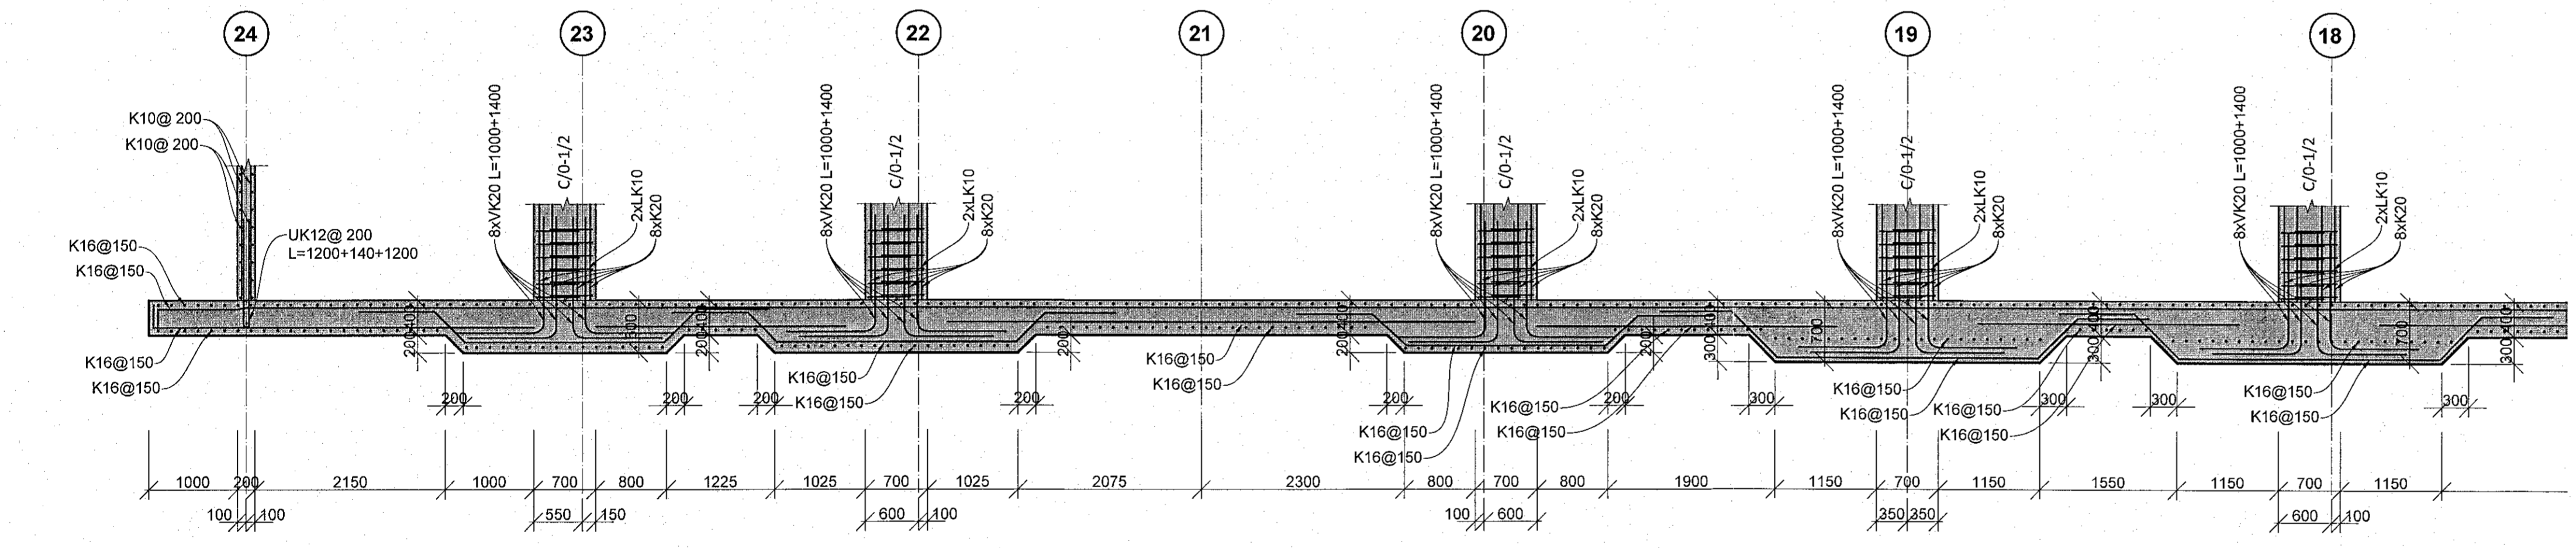

AD Snið
B.G.00
M 1:50

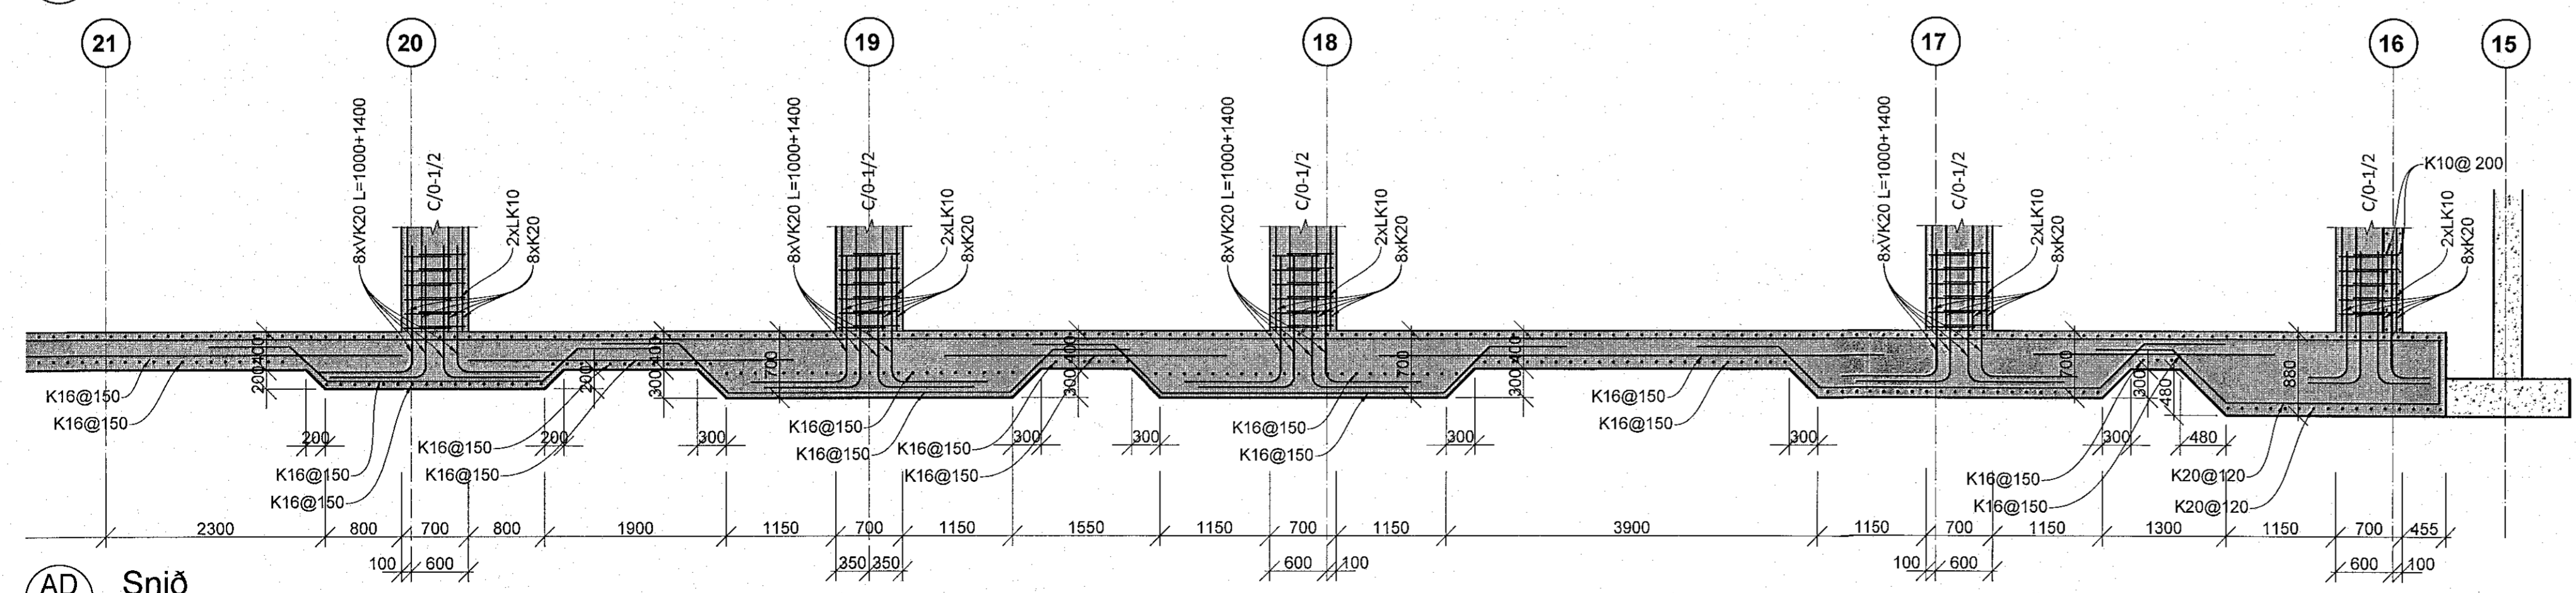

AD Snið
B.G.00
M 1:50

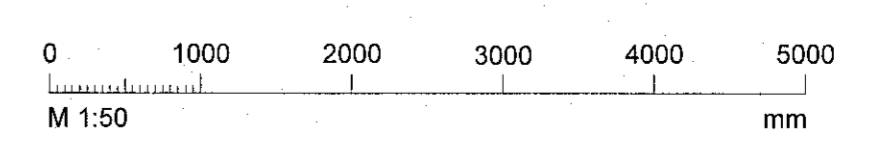

TEKNÍK
VERKFRÆÐISTOFA
www.teknik.is teknik@teknik.is

Íbúða- og verslunarhúsnæði
Fjarðargata 13-15/Strandgata 30
220 Hafnarfjörður

Burðarvirki
Sökkulplata
Snið

TEKNIKNÚMÉR	BLAÐSTJÓRÐ	HANNAÐ	JF
21-116	A1	TEIKNAD	MD
B.S.00.02		YFIRFARIR	JF
DAGS	MÆLIKVARÐI	ÚTGAFA	
21.10.2022	1:50		A

Deigðing eðaluppdráttur:
Hönnuður: Jóhann Fróðriksson kt. 160777-4439
Hönnunarsjór: Andri Klausen kt. 100682-4519

Jóhann F.