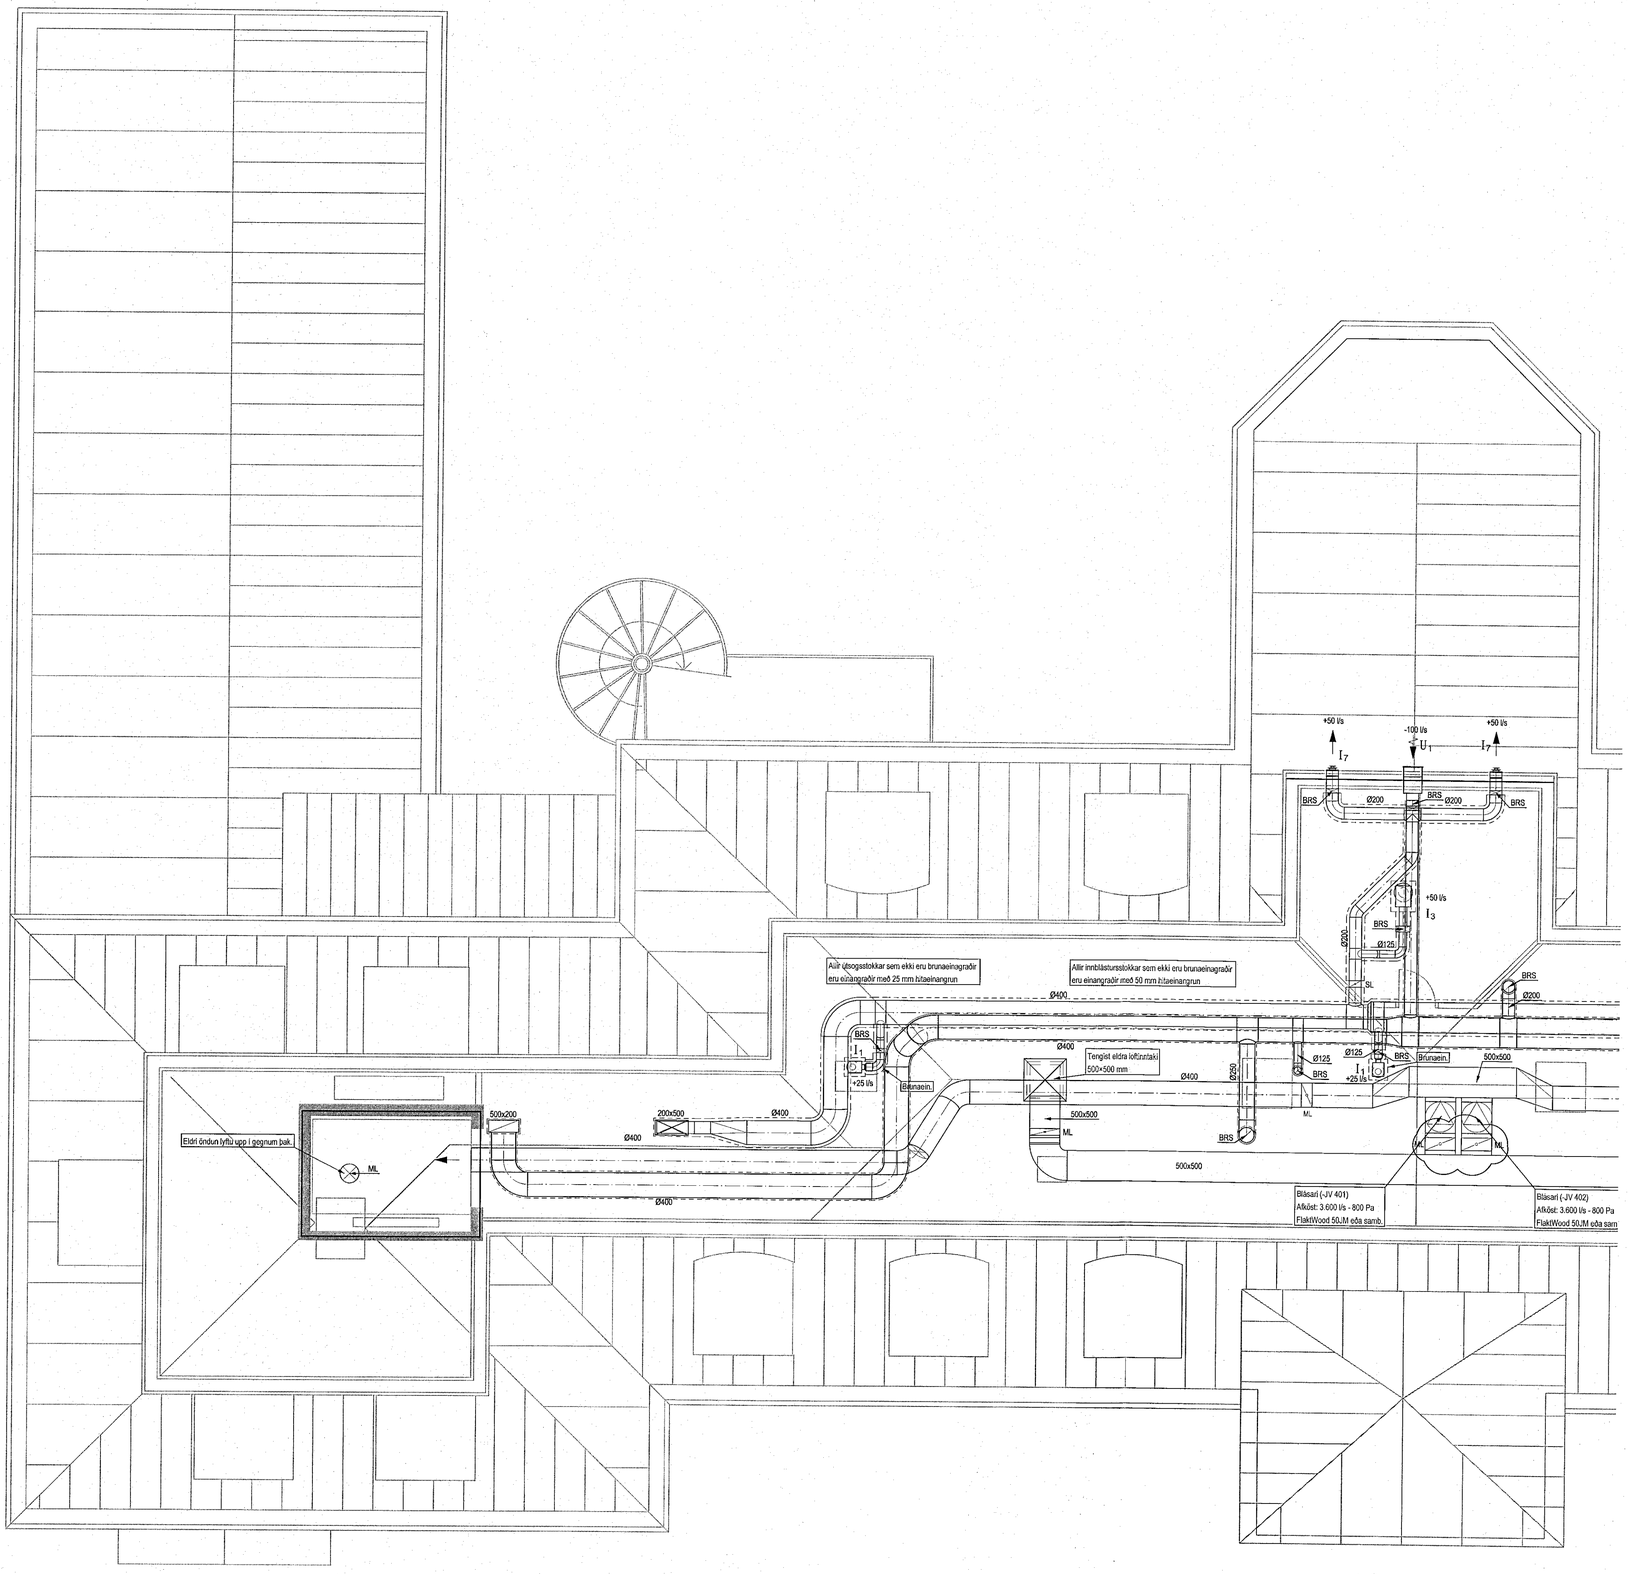

Samþykkt þann
07. nóv. 2022
fh. byggingarfulltrúans í Hafnarfirði
Róbert A. Róbertsson

SKÝRINGAR

Almennar skýringar sjá teikningu L0 000 og L0 001

Þar sem brunalokur (BRS) geta ekki verið alveg við brunaskil skal einangra á milli brunaloka og brunaskila.

Brunaskil

Skýringar á línum sem afmarka brunaskil.
Ef misræmi er á milli arkitekts og verkfræðiteikninga VSB ráða teikningar arkitekts.

= Brunaskil

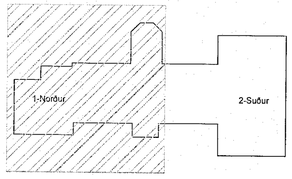

C	06.10.22	Mótorlokum bætt við	BS/ÞJK
B	15.12.21	Stokkar og búnaður færist/breytist	BS/ÞJK
A	11.10.21	Yfirþrýstingskerfi fyrir lyftur	BS/ÞJK
Útg.	Dags.	Skýring	Hannað/Yfirfarið

VSB
VERKFRÆÐISTOFA
Bæjarhrauni 20 / 220 Hafnarfjörður
Kennitala 710796-2899
Sími 585 8600
vsb@vsb.is / www.vsb.is

Dagsetning aðaluppdráttar

Áritun hönnunarstjóra

Áritun sérhönnuðar
Þorgeir J Kjartansson
Kt. 100271 5169 • thorgeir@vsb.is

Verkheiti
SUÐURGATA 41
220 HAFNARFJÖRÐUR

Verkhluti
Loftræsing
5. hæð
Grunnmynd 1

Hannað	Teiknað	Yfirfarið	Kvarði		Stærð
BS	BS	ÞJK	1:50	/ A1	-
Dags.		Verkefni	Teikning		Útgáfa
16.07.2021		18172	L1 051		C

V:\Teikniborð\Project Navigator\18172-L1 051-.dwg