
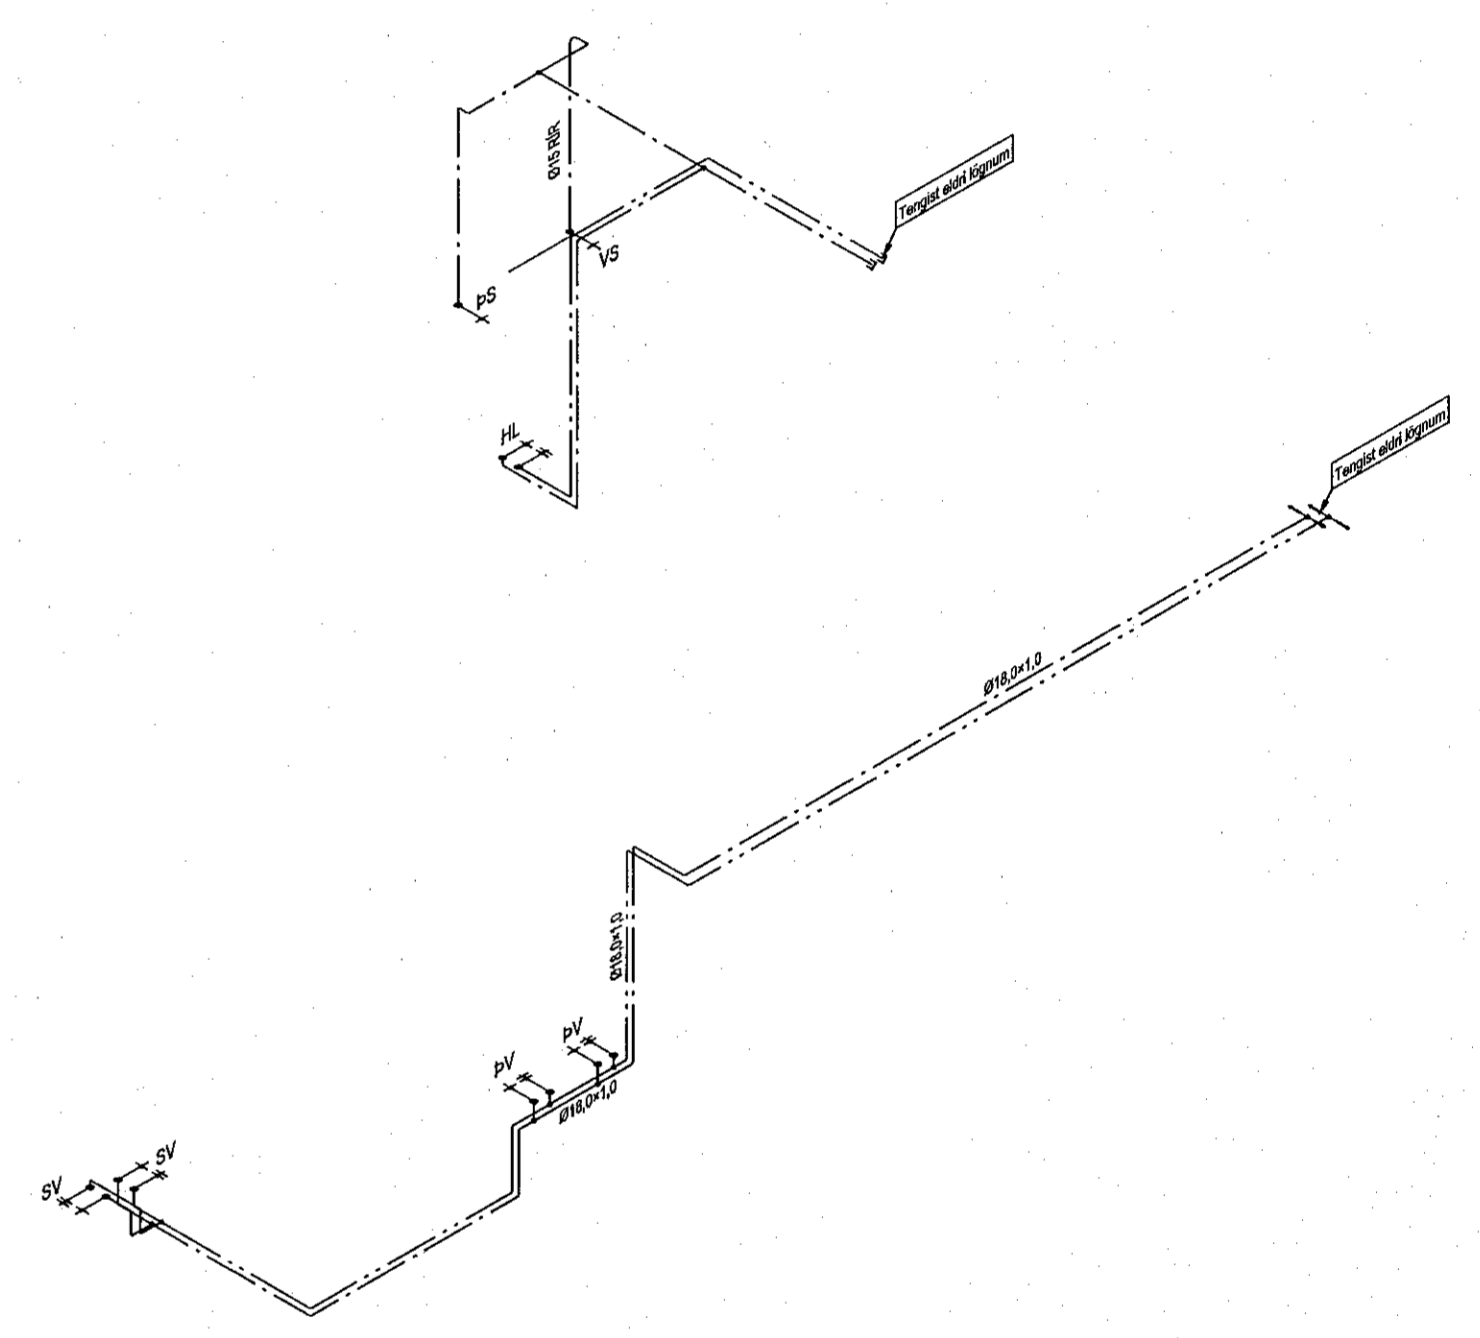
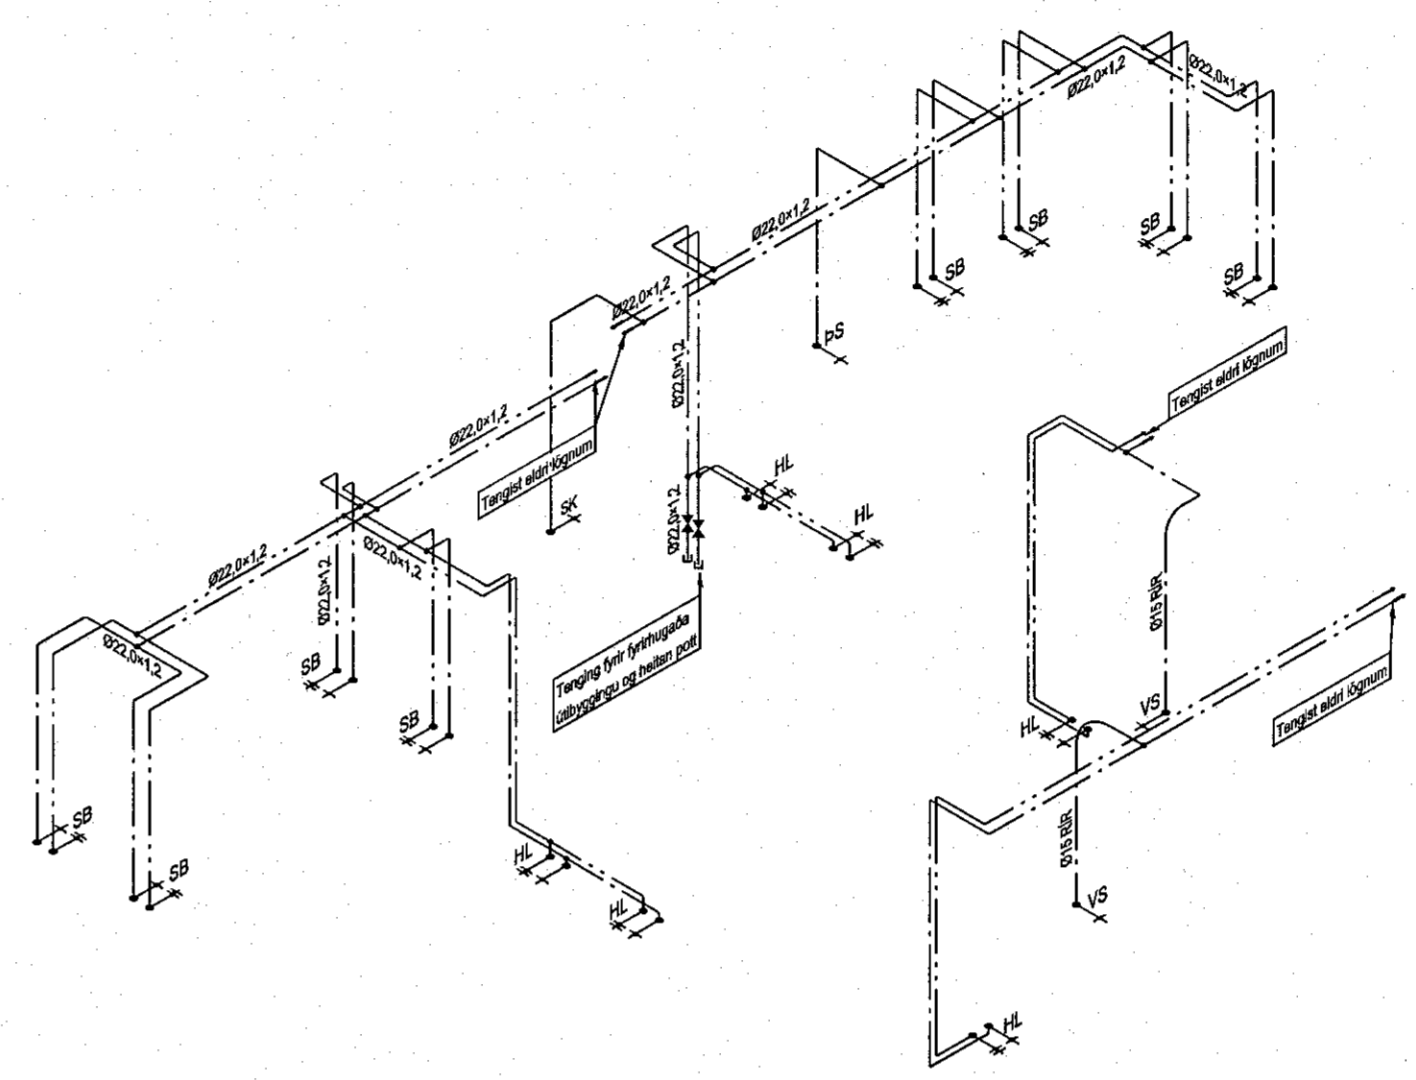


SKÝRINGAR
 Almennar skýringar sjá teikningu P0 000 og P0 001

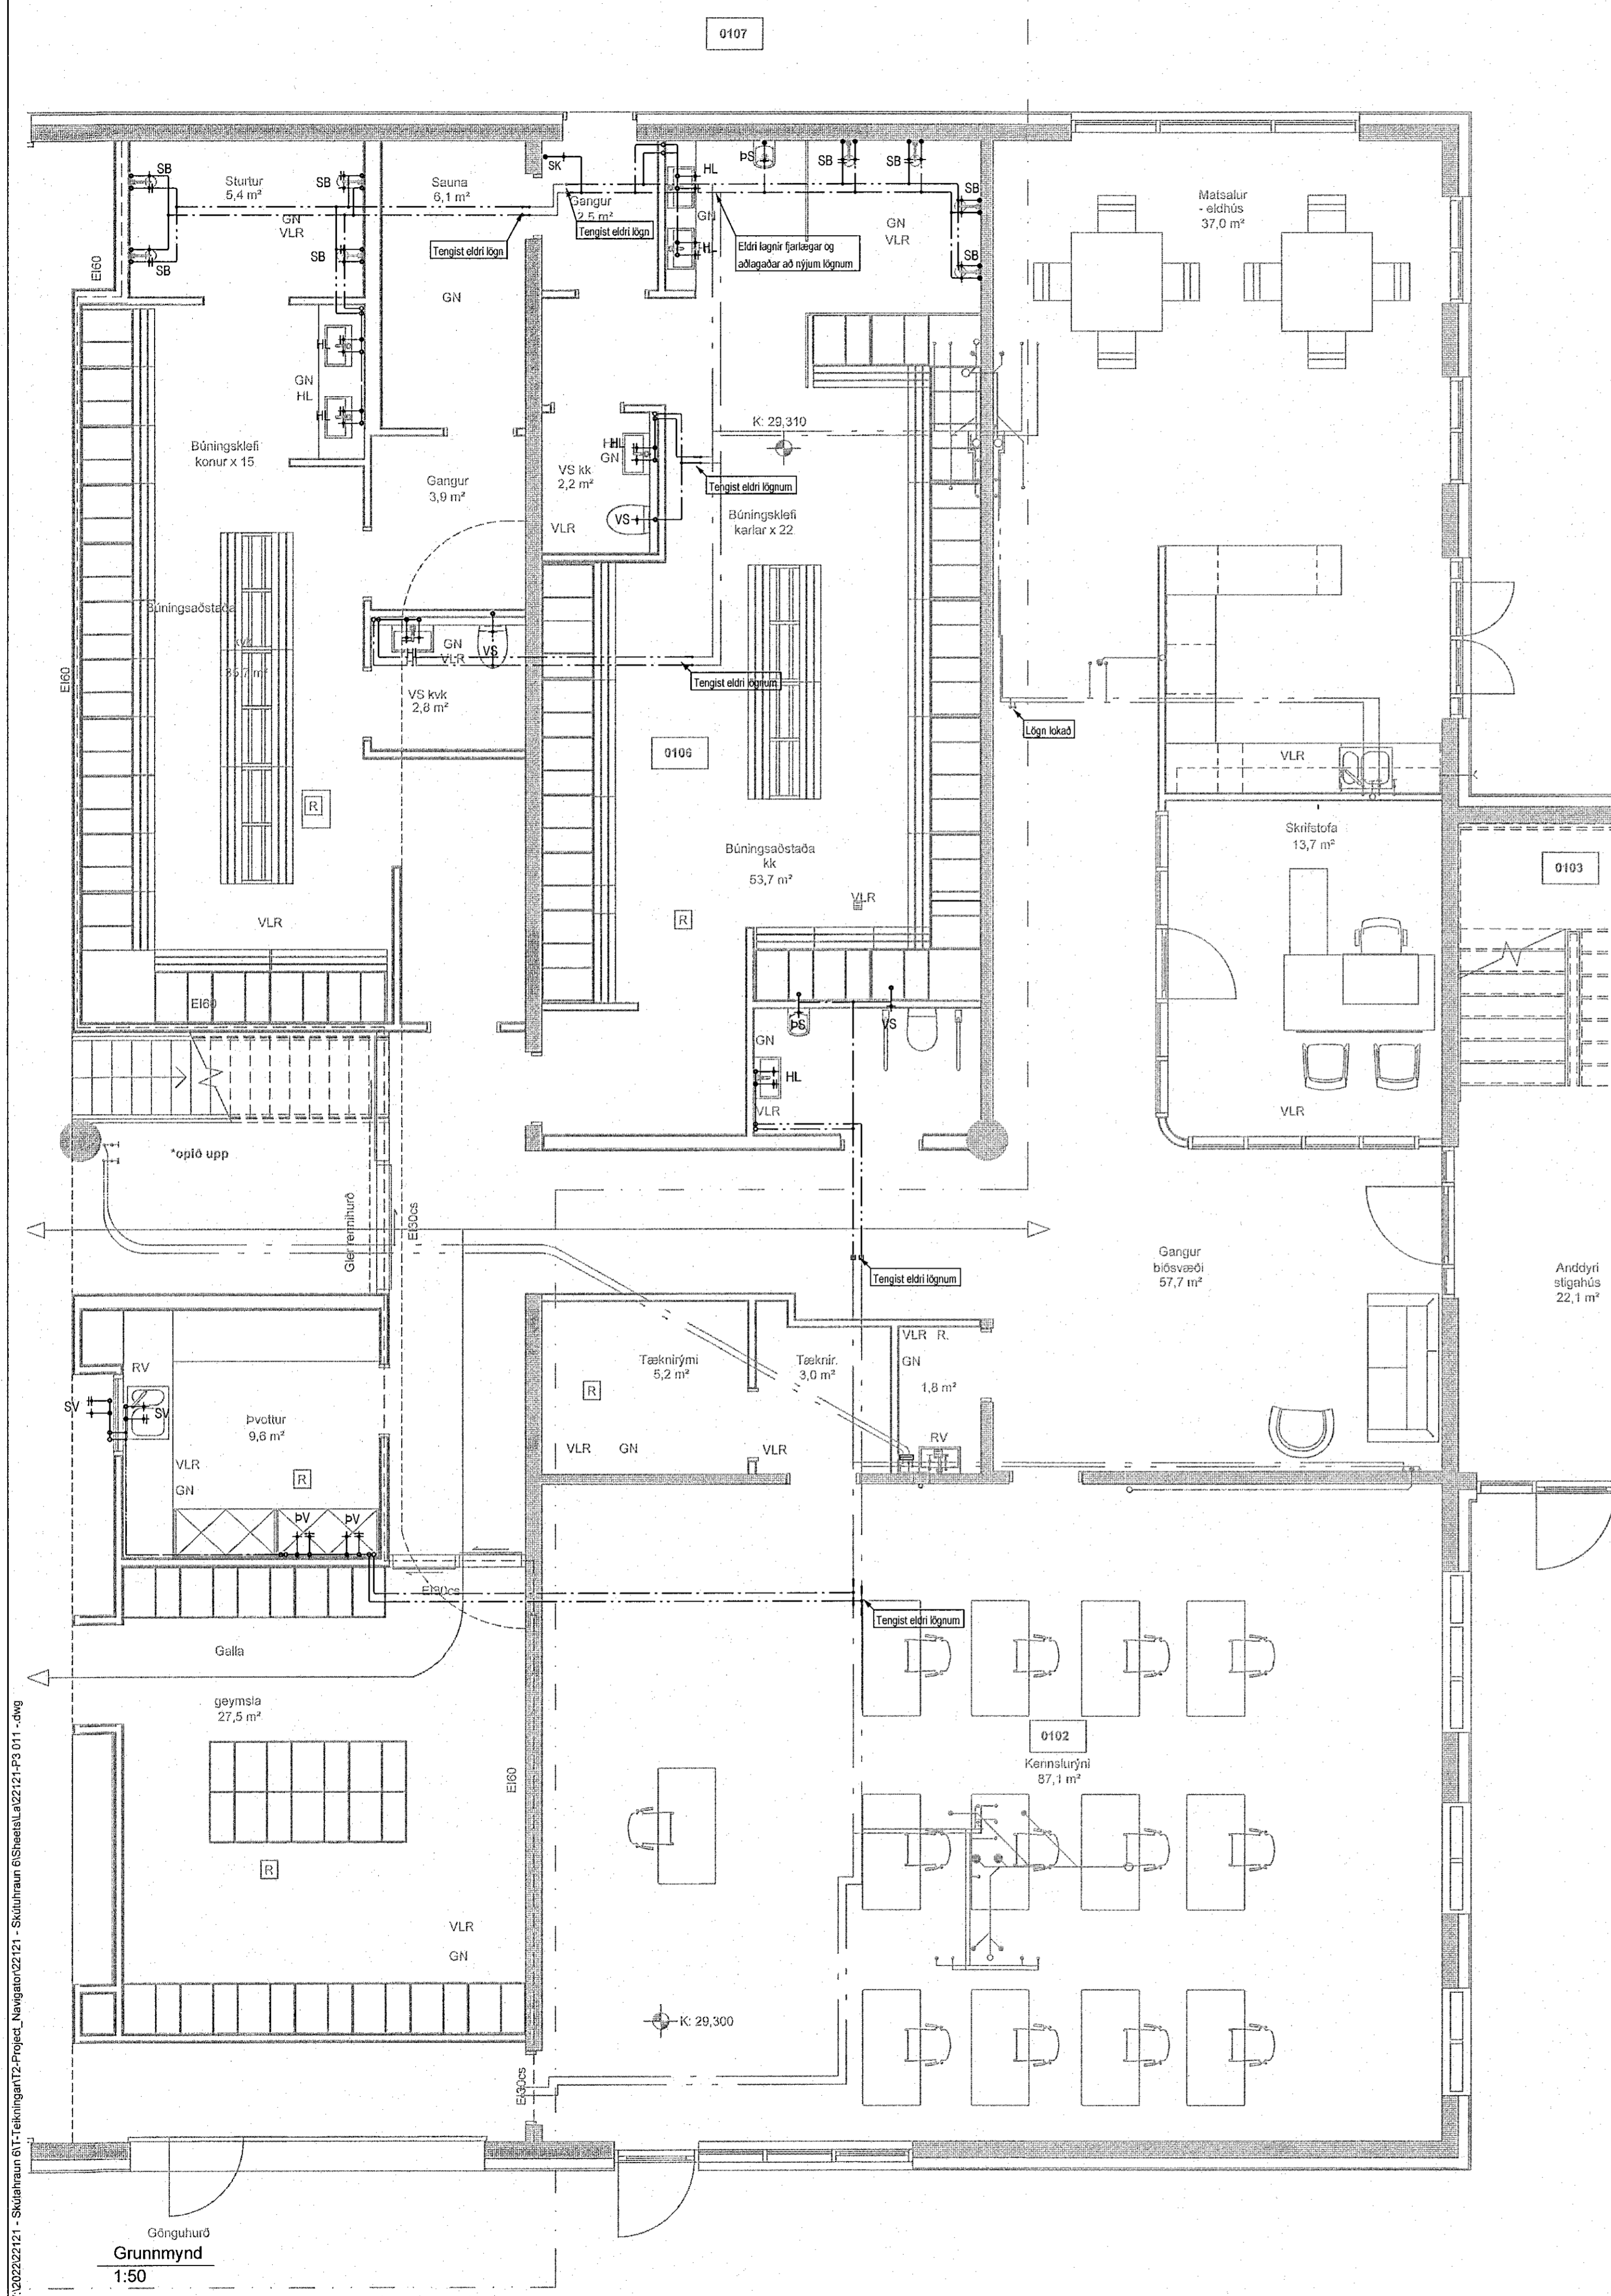

Rúmmynd
 1:50

V:\2022\2121 - Skútauraun 01 - Teikningar\2 - Project_Navigation\Sheet\A0212121_P3_011.dwg

Gönguhausið
 Grunnmynd
 1:50

Útg. Dags. Skýring Hannað/Yfirfarið

VSBS
 VERKFRÆDISTOFA
 Bæjarhrauni 20 / 220 Hafnarfjörður
 Kennitala 710796-2699
 Sími 585 8600
 vsb@vsb.is / www.vsb.is

Dagsetning aðaluppdráttar					
Dags:					
Ártun hönnunarstjóra					
Nafn:					
Rt:					
Ártun sérhönnuðar					
Þorgeir J. Kjartansson					
Kt: 100271 5169					
Verkefni:					
SKÚTAURAU 6					
220 HAFNARFJÖRDUR					
Verklut:					
Lagnir					
Neysluvatnslagnir 1. hæð					
Grunnmynd & rúmmynd					
Hannað	Teiknað	Yfirfarið	Kvarði	Síða	
JGR	JGR	PJK	1:50	/ A1	-
Dags:	Verkefni	Teikning	Útgáfa		
19.08.2022	22121	P3 011	-		