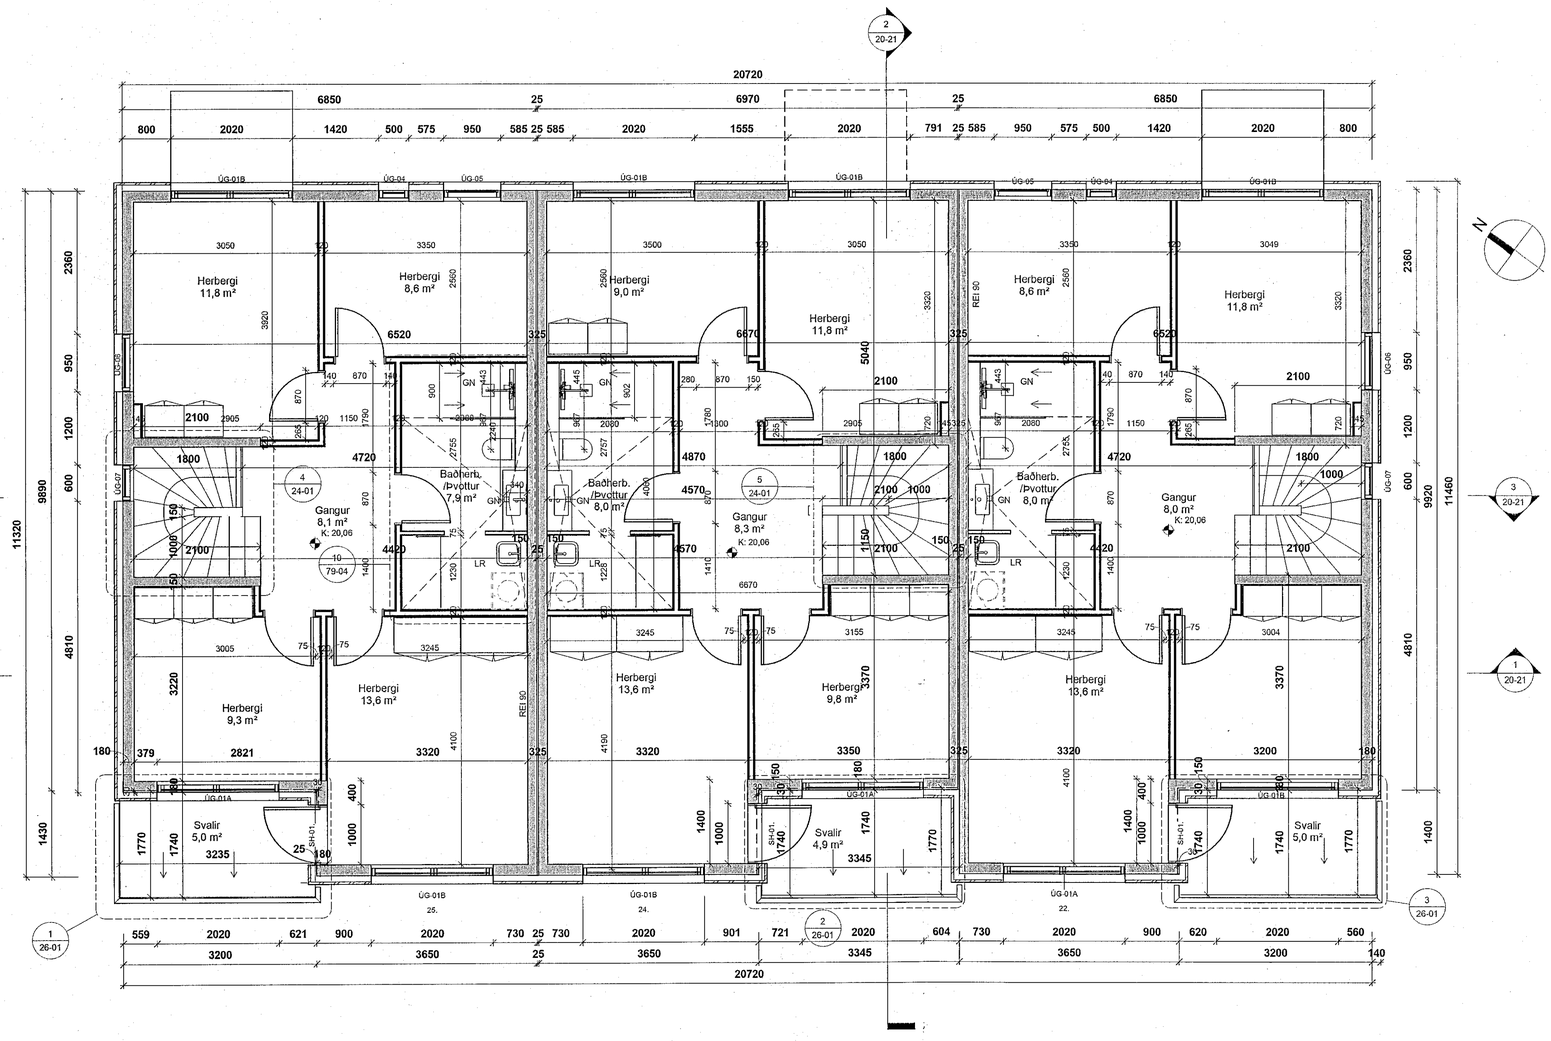

2. hæð 1.50 - (mhl 01)

1 : 50

Samþykkt þann
17. nóv. 2021
f.h. byggingarfulltrúans í Hafnarfirði
Hjálmar A. Jónsson
HAJ

ÖLL MÁL OG AÐSTÆÐUR ATHUGIST Á STAÐNUM ÁÐUR EN SMÍÐI HEFST.
ÓHEIMILT ER AÐ MÆLA UPP AF TEIKNINGUM.
ASK ARKITEKTUM SKAL TILKYNNT UM ÓSAMRÆMI OG VAFAATRIÐI ER UPP KUNNA AÐ KOMA.

TEIKNINGAR Í SAMRÆMI VIÐ ÚTGEFNAR AÐALTEIKNINGAR DAGS.06.11.2019

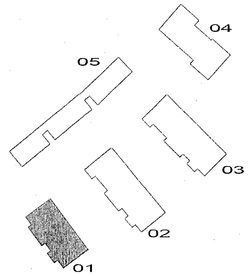

ÚTGÁFA	TEIKNAÐ	YFIRFARIÐ	DAGS

ASK arkitektar ehf
Geirsgötu 9 101 Reykjavík
Sími 515 0200 www.ask.is

ÁÐUR EN HÖNNUÐAR SÉRUPPDRÁTTA / ÁÐUR EN HÖNNUNARSTJÓRA

Gunnar Örn Sigurðsson Arkitekt F.A.I. Kt.130666-3379
gunnar@ask.is

ASK ARKITEKTAR

VERKHEITI
Stekkjarberg 9
Hafnarfirði

TEGUND TEIKNINGAR
VERKTEIKNINGAR
HEITI TEIKNINGAR
Grunnmynd 2h (mhl 01)

MKV. / A1: 1 : 50
HANNAÐ: GÓS
TEIKNAÐ: GÓS/SLS
YFIRF.: GÓS
DAGS.: 12.11.2021
ÚTGÁFA:

VERK NR.: 1411
AUÐKENNI - NÚMER TEIKNINGAR: 20-02

© ÖLL AFNOT OG AFRITUN TEIKNINGAR ER HÁÐ SAMÞYKKI ASK ARKITEKTA, EKKI SKAL MÆLA UPP AF TEIKNINGU