



Snið 2 1.50 (mhl 01)
1 : 50

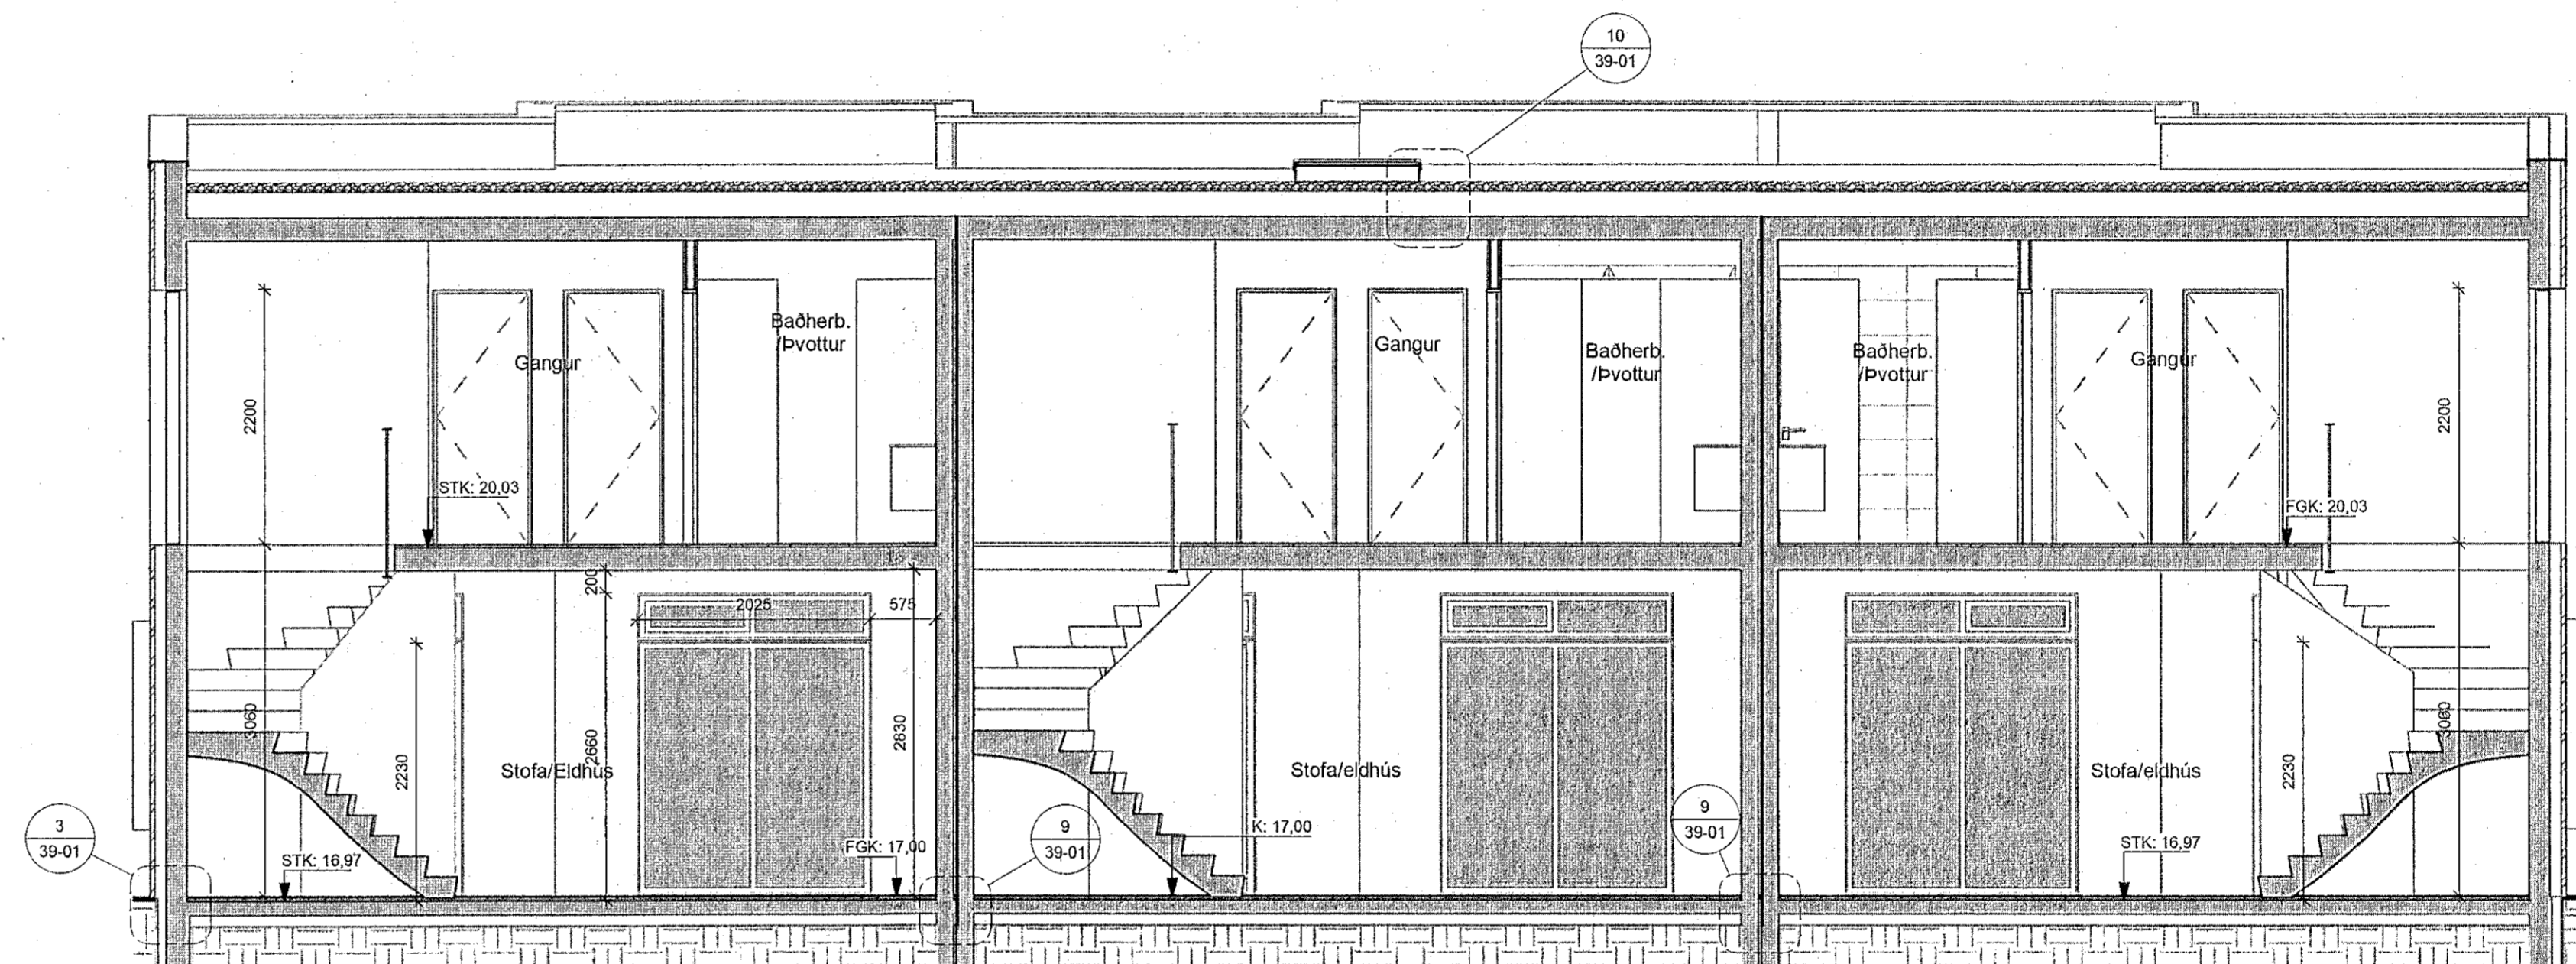

Snið 3 1.50 (mhl 01)
1 : 50

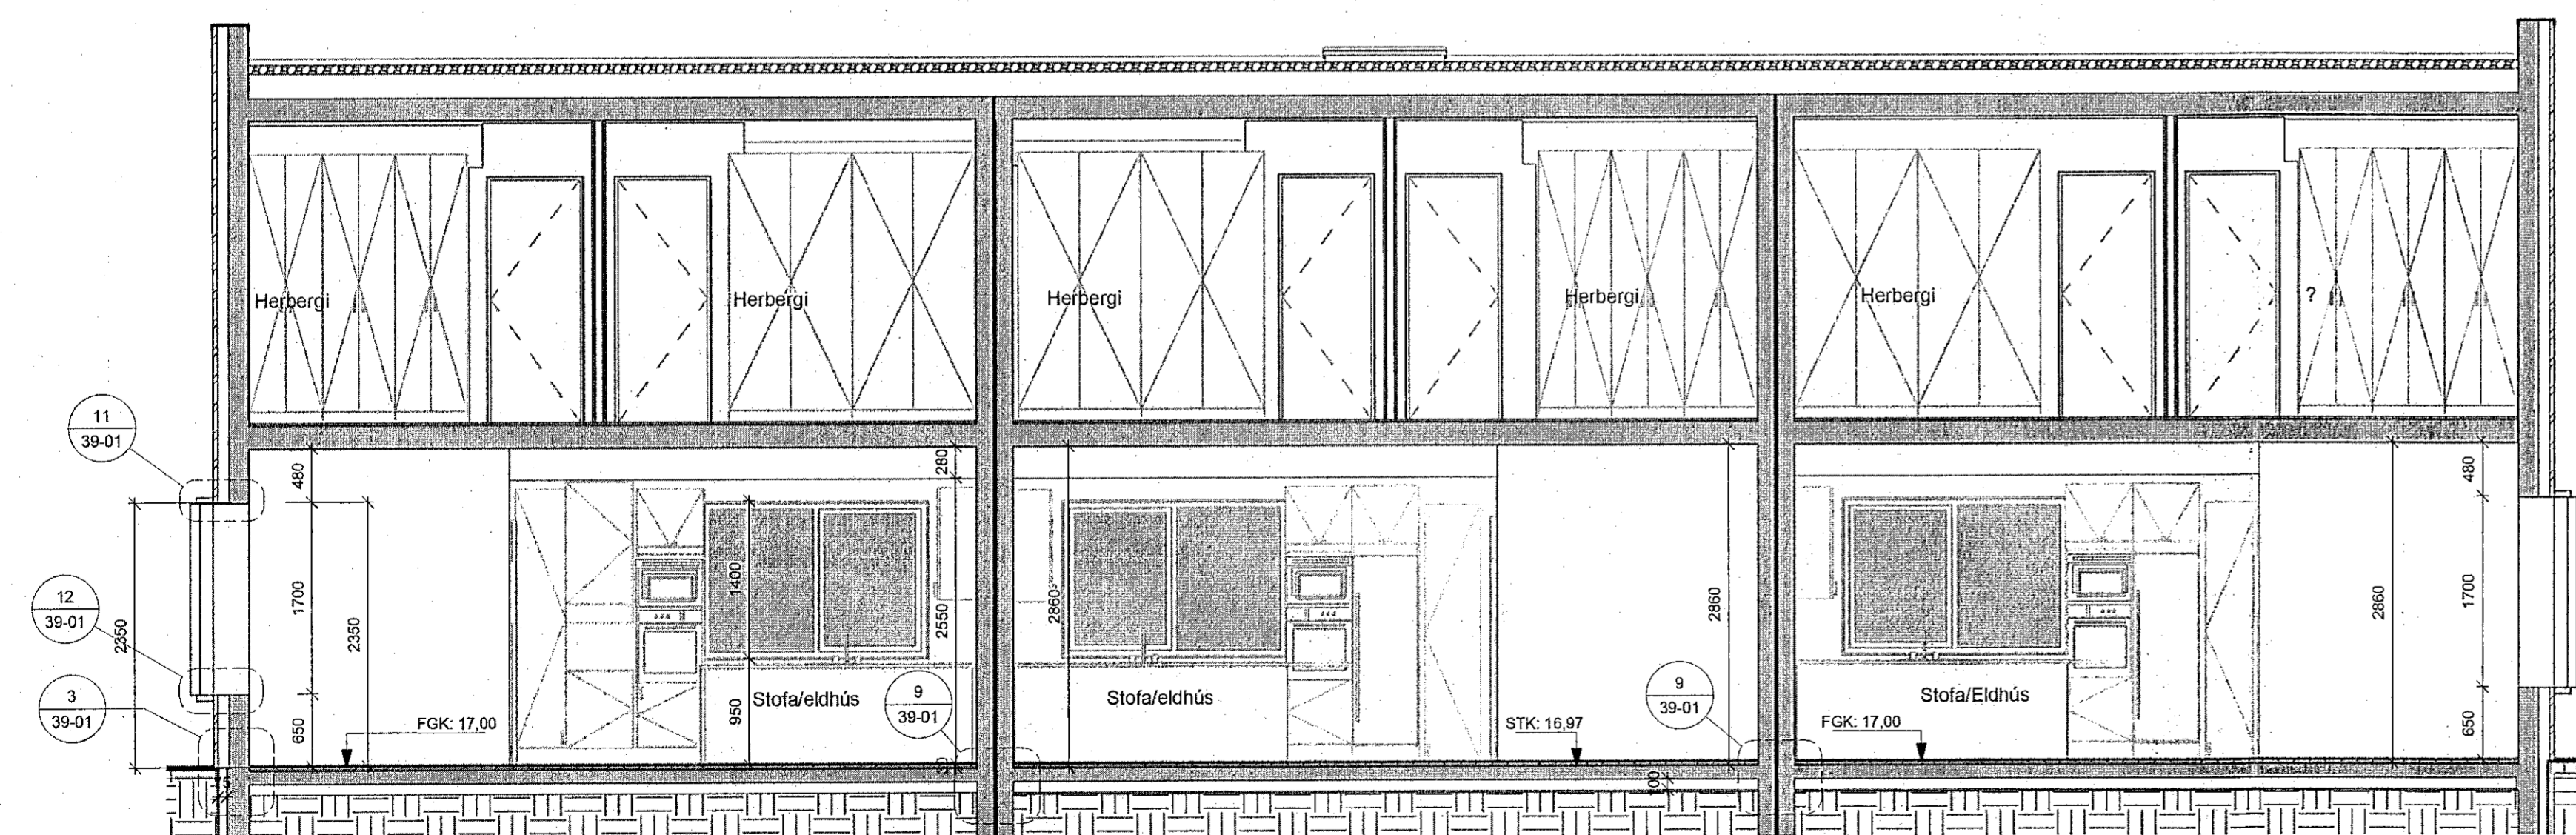

Snið 1 1.50 (mhl 01)
1 : 50

Samþykkt þann


17. nóv. 2021

f.h. byggingarfulltrúans í Hafnarfirði
Hjálmar A. Jónsson

H.A.S.

ÖLL MÁL OG AÐSTÆÐUR ATHUGIST Á STAÐNUM
AÐUR EN SMÍÐI HEFST.
ÓHEIMILT ER AÐ MÆLA UPP AF TEIKNINGUM.
AÐSKILTEKINGUM SKAL TILKYNNT UM
OSAMRÆMI OG VAFAATRÍÐI ER UPP KUNNA AÐ
KOMA.

TEIKNINGAR Í SAMRÆMI VÍÐ ÚTGEFNAR
AÐALTEIKNINGAR DAGS.06.11.2019

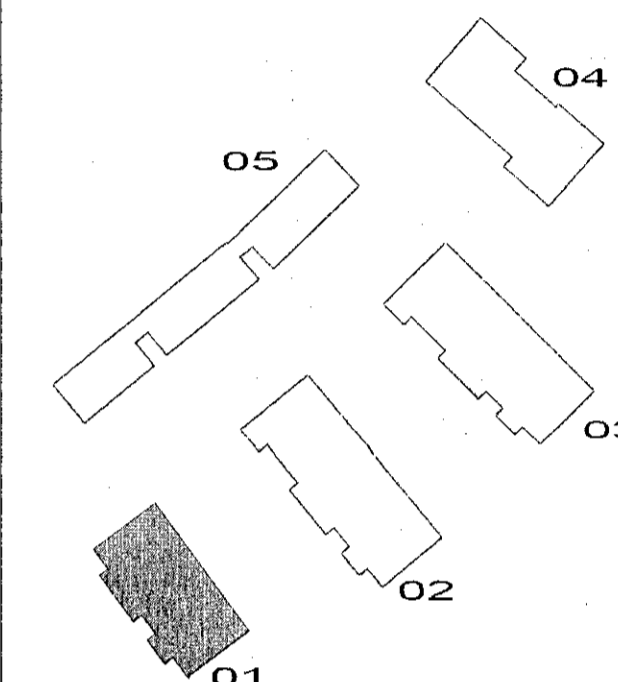

ÚTGÁFA	TEIKNAD	YFIRFARID	DAGS

ASK arkítíðar ehf.
Gönguvegur 11, 101 Reykjavík.
Sími 515 0300 www.ask.is

ARITUN HÖNDUÐAR SERÞYGGIÐ / ARITUN HÖNDUÐARSTJÓRA

Gunnar Óni Sigurðsson
Arkítíðar F.A.I. KÍ 130666-3376
gunnar@ask.is



VERKNEFNI
Stekjarberg 9
Hafnarfirði

FRÓÐND TEIKNINGAR
VERKTEIKNINGAR
HEÐI TEIKNINGAR
Snið (mhl 01)

VERKNEFNI
1411

ALGEMENN - NÆRUR TEIKNINGAR
20-21

SKYF. 1 A1
1 : 50
MÁLST. GOS
TEIKN. GOS/SLS
YFIR. GOS
DAGS. 12.11.2021
ÚTGAFA

© ÖLL RÍÐI OG AÐFOTUN TEIKNINGAR ER HÁÐ SAMRÆMI ASK ARKÍTEKTA. ENGI SKAL MÆLA UPP AF TEIKNINGU.