




Snið 3 1.50 (mhl 02)
1 : 50

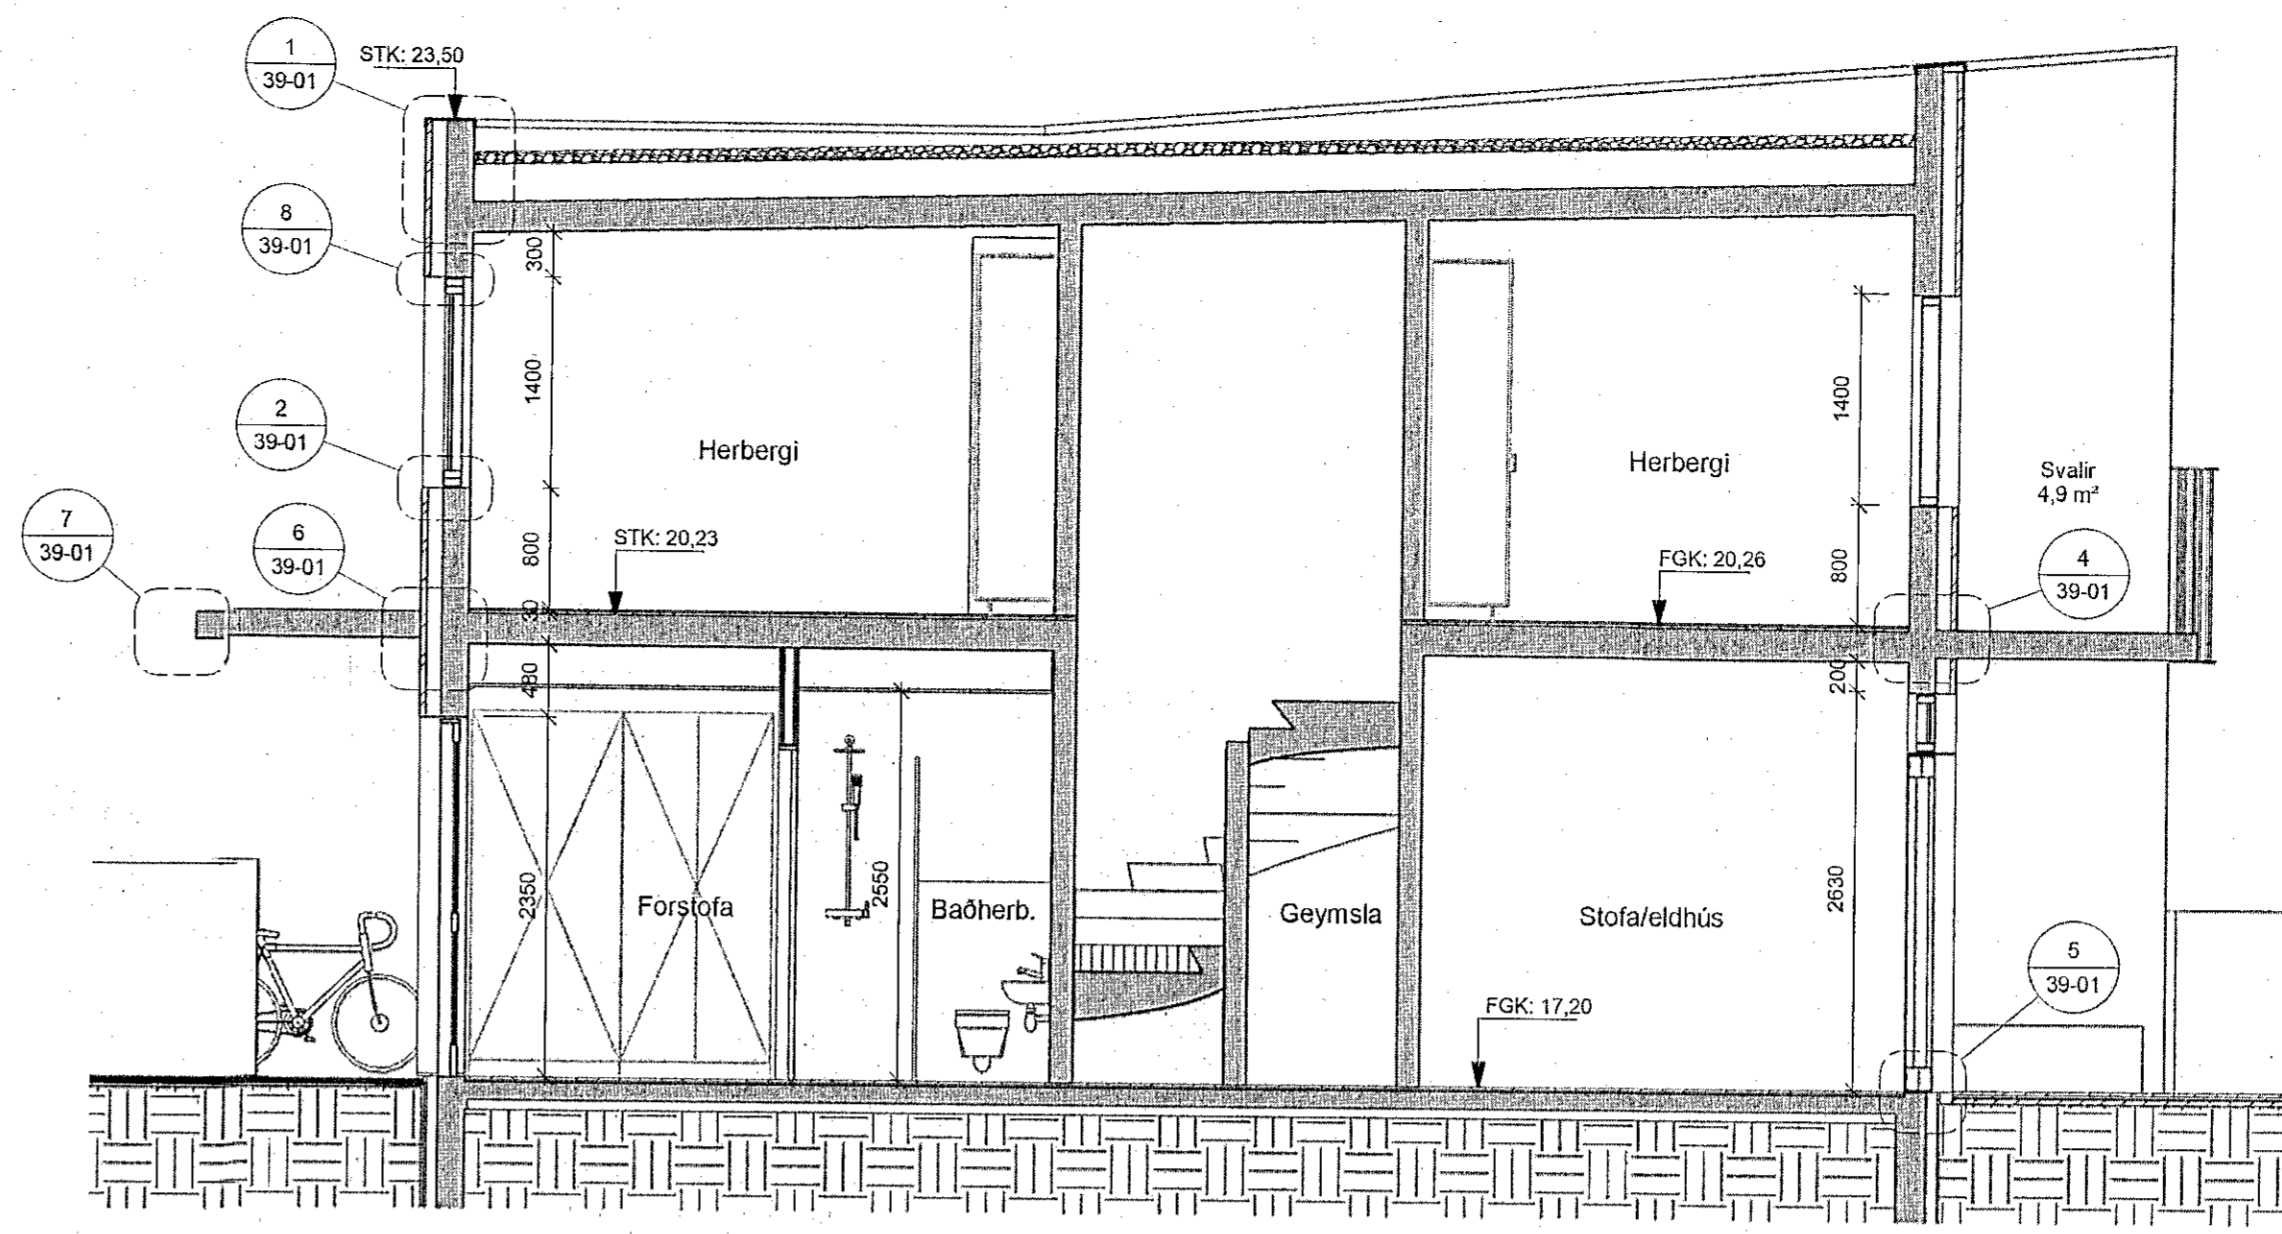

Snið 1 1.50 (mhl 02)
1 : 50

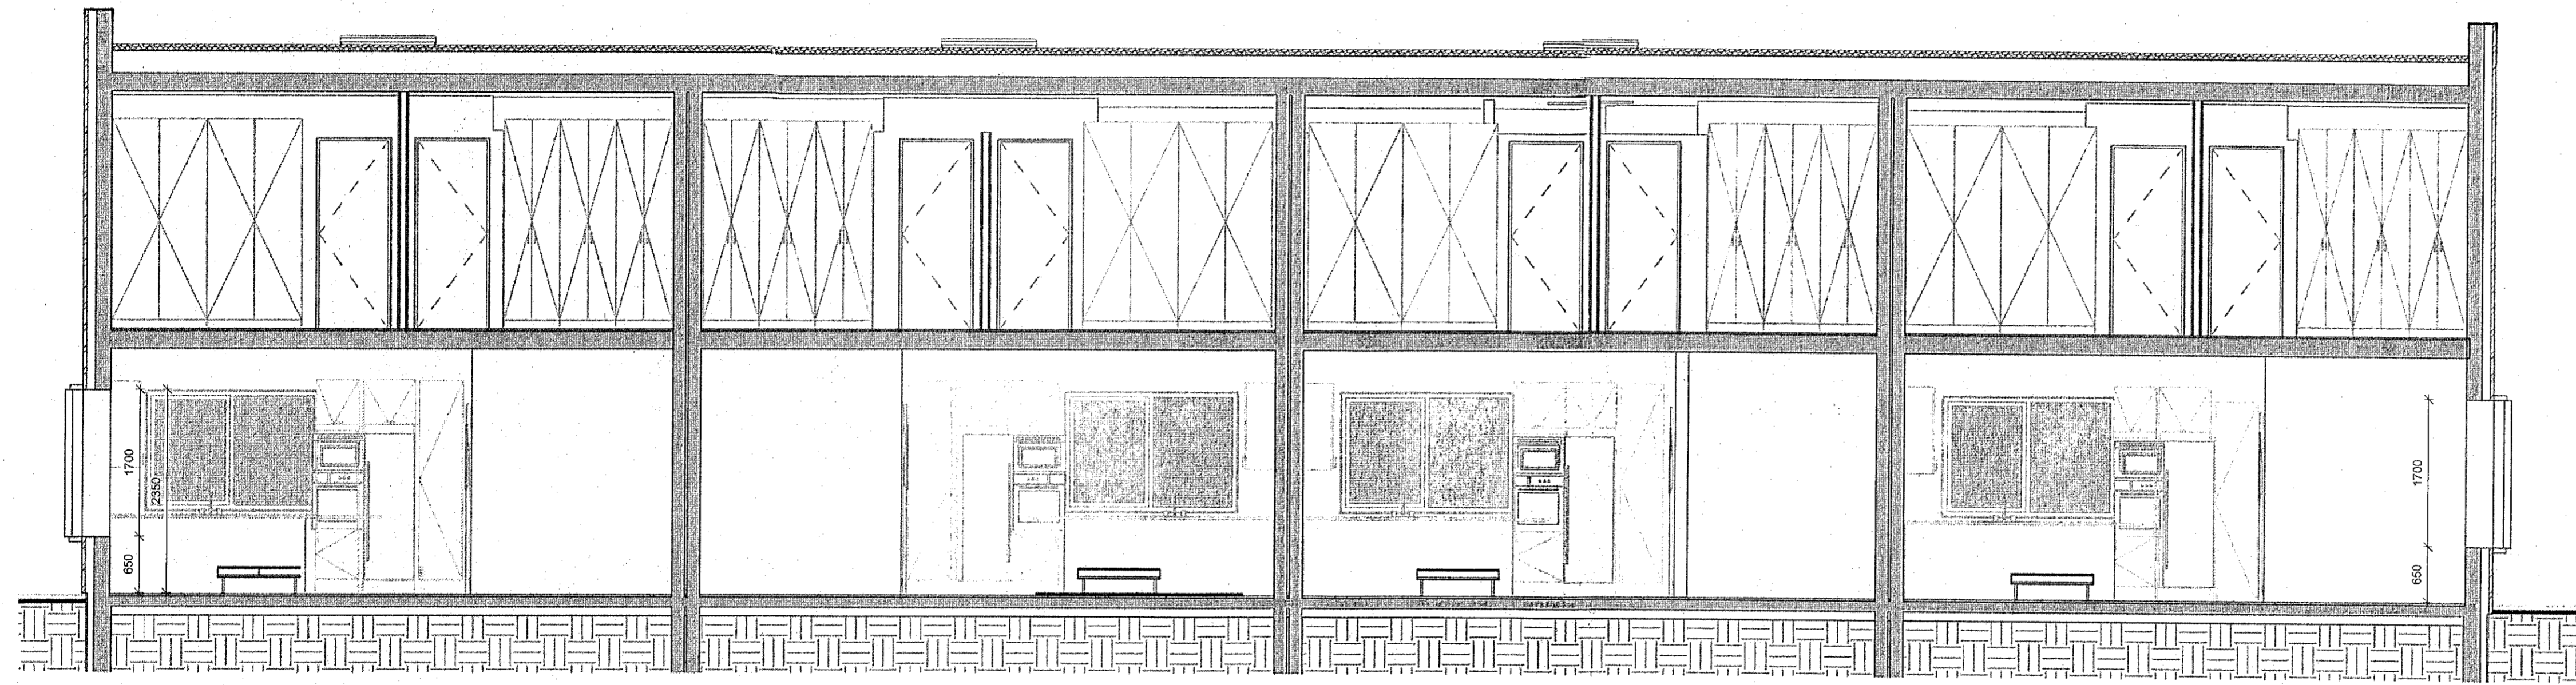

Snið 2 1.50 (mhl 02)1
1 : 50

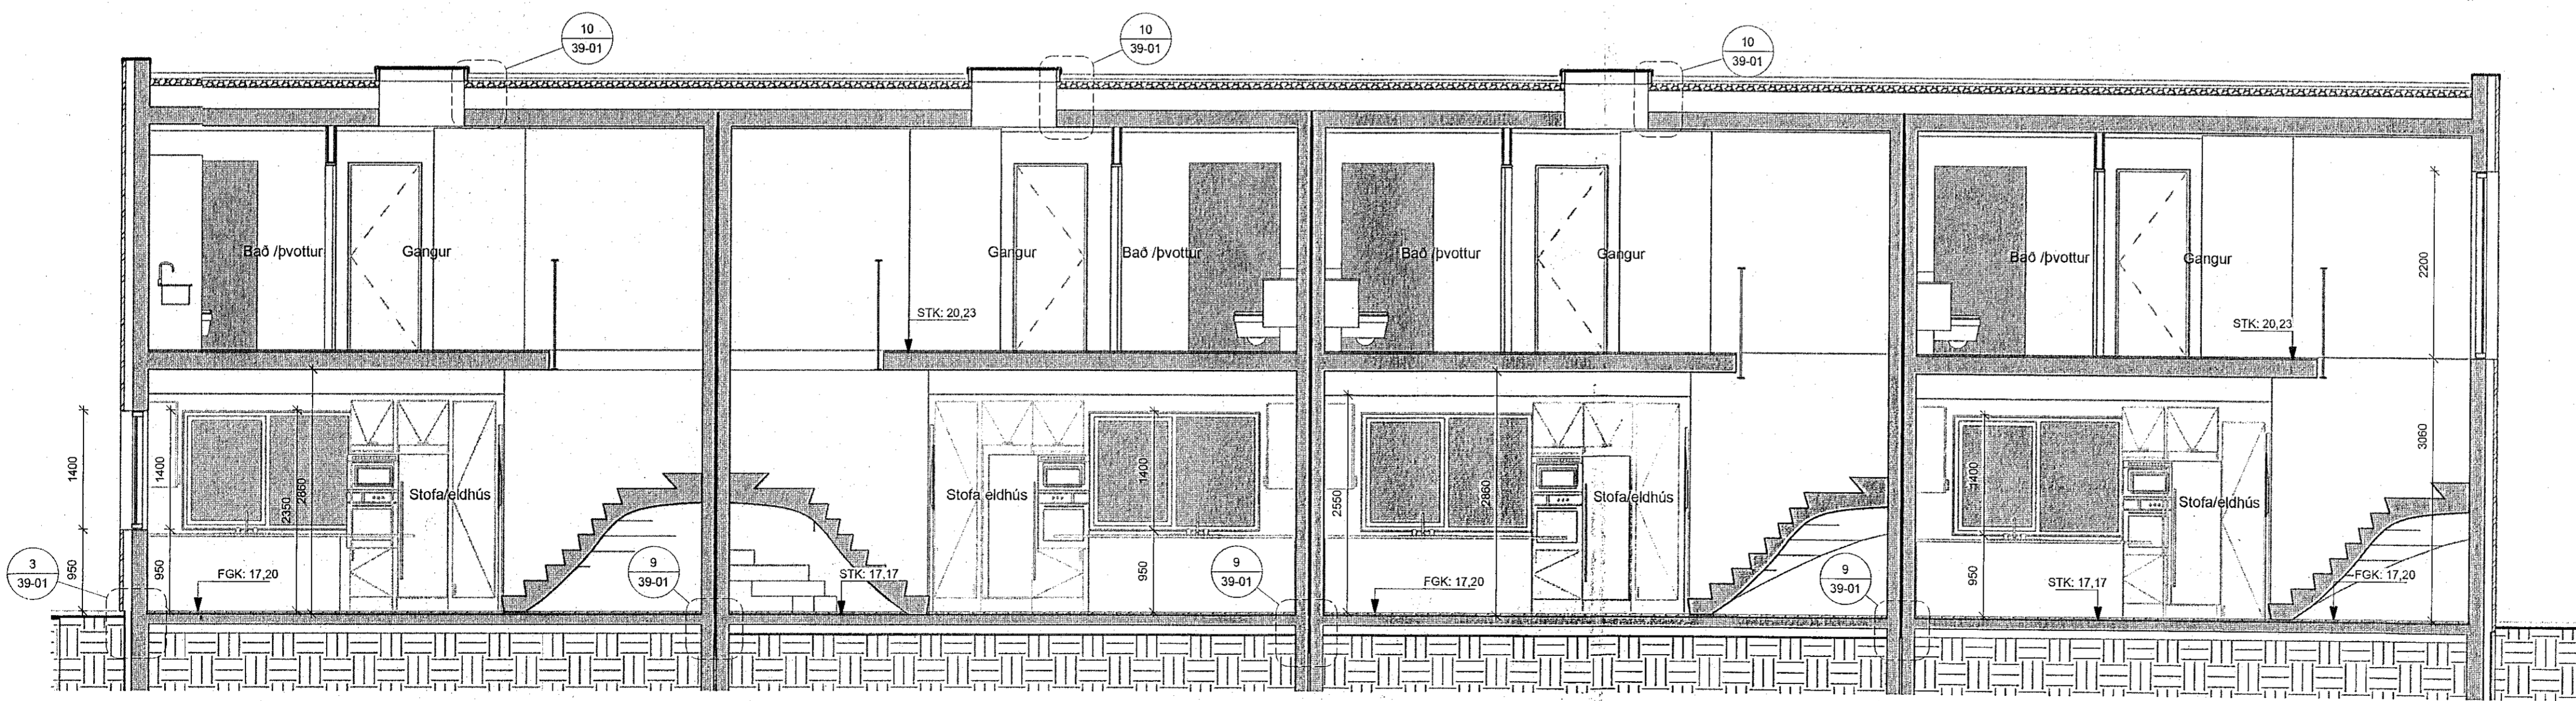


Snið 2 1.50 (mhl 02)
1 : 50

Samþykkt þann
17. nóv. 2021
Í.h. byggingarfulltrúans í Hafnarfirði
Hjalmar A. Jónsson
1-1A-3

ÖLL MÁL OG ABSTÆÐUR ATHUGIST Á STAÐNUM
AÐUR EN SMÍÐI HEFST.
ÓHEIMILT ER AÐ MÆLA UPP AF TEIKNINGUM.
ASK ARKITEKTUM SKAL TILKYNNT UM
ÓSAMRÆMI OG VAFAAÞRÍÐI ER UPP KUNNA AÐ
KOMA.

TEIKNINGAR Í SAMRÆMI VÍÐ ÚTGEFNAR
AÐALTEIKNINGAR DAGS.06.11.2019

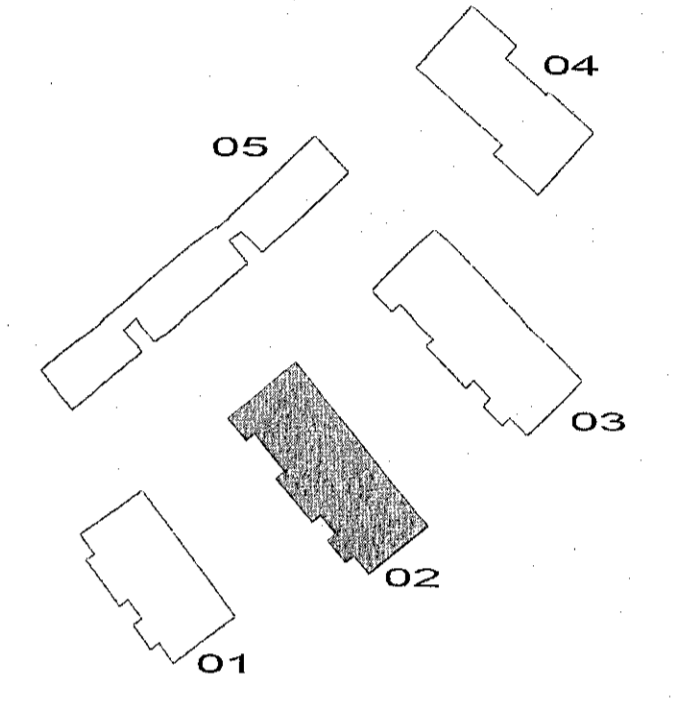

ÚTGAFA	TEIKNAD	YFIRFARID	DAGS

ASK arkitektar ehf.
Gangvegur 9-101 Reykjavík
Sími 515 0300 www.ask.is

ÁRITUN HÖNDUÐAR SÉRUPPIRÁTTA / ÁRITUN HÖNDUÐARSTJÓRA
Sinn
ASK
ARKITEKTAR

VERKEFNI
Stekkarberg 9
Hafnarfirði

REKANDI/VERKSTJÓRI
VERKTEIKNINGAR
HEITI TEIKNINGAR
Snið (mhl 02)

SKV. I A1
1:50
HAMAND
GÖS
TEIKNAD
GÖS/SLS
VFVF
GÖS
DAGS
12.11.2021

VERK.NR. 1411
AÐVÆNING - MÖRÐI TEIKNINGAR
ÚTGAFA 20-22

© ÖLL MÁL OG ABSTÆÐUR ER HÁÐ SAMRÆMI ASK ARKITEKTA. ÖSKU SKAL MÆLA UPP AF TEIKNINGUM.