



Norð-Austur 1.50
1 : 50

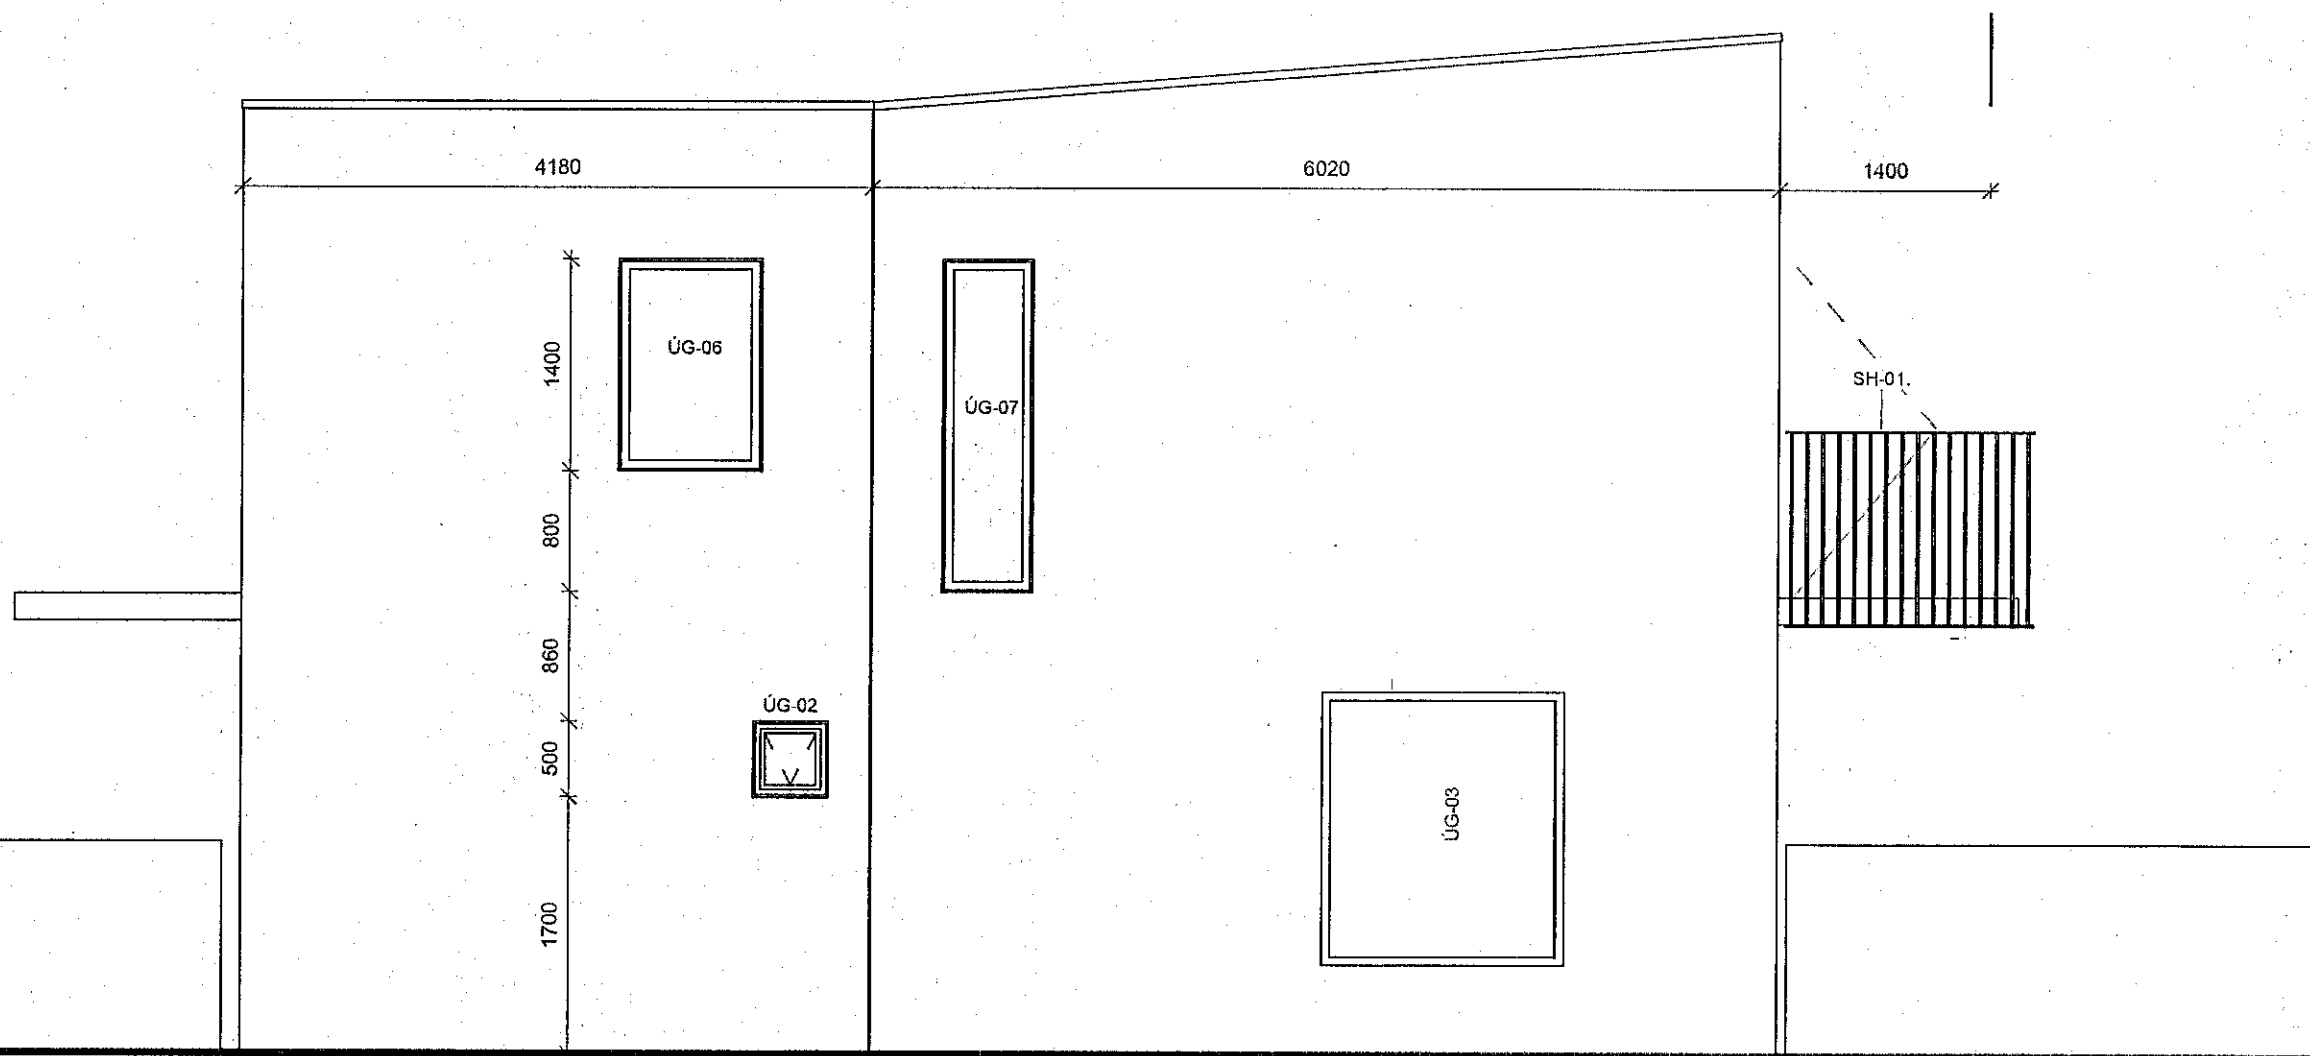

Norð-Vestur 1.50
1 : 50

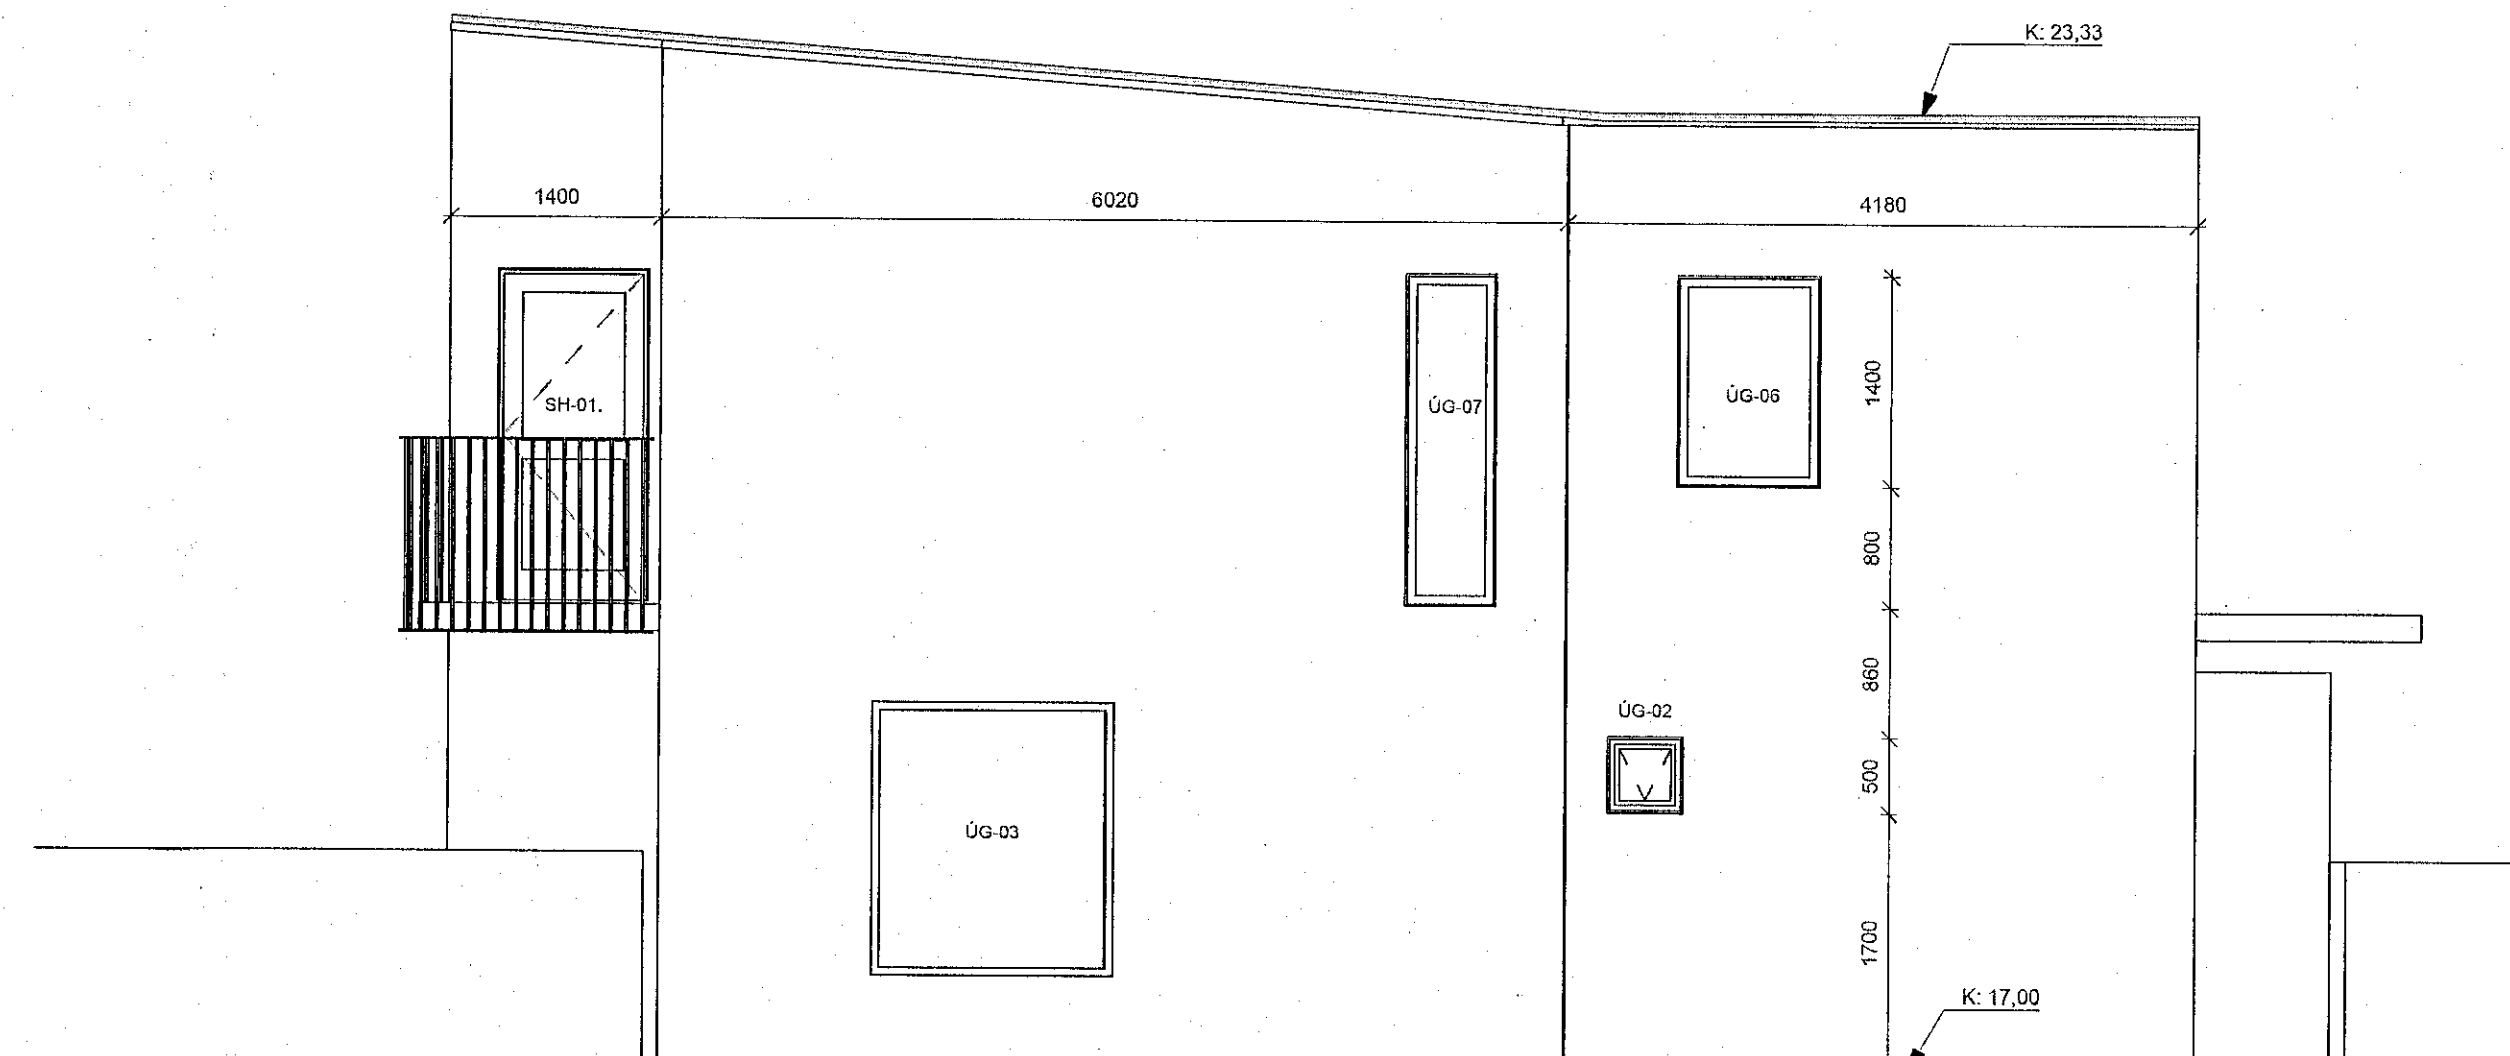

Suð-Austur 1.50
1 : 50




Suð-Vestur 1.50
1 : 50

Samþykkt þann
17. nóv. 2021
F.h. byggingarfulltrúans í Hafnarfirði
Hjalmar A. Jónsson
FRA 3

ÖLL MÁL OG AÐSTÆÐUR ATHUGIST Á STADNUM
AÐUR EN SMÍÐI HEFST. ÖHEIMILT ER AÐ MÆLA UPP AF TEIKNINGUM.
ASK ARKITEKTUM SKAL TILKYNNT UM
ÓSAMRÆMI OG VAFAATRÍÐI ER UPP KUNNA AÐ
KOMA.

TEIKNINGAR Í SAMRÆMI VÍÐ ÚTGEFNAR
AÐALTEIKNINGAR DAGS 06.11.2019

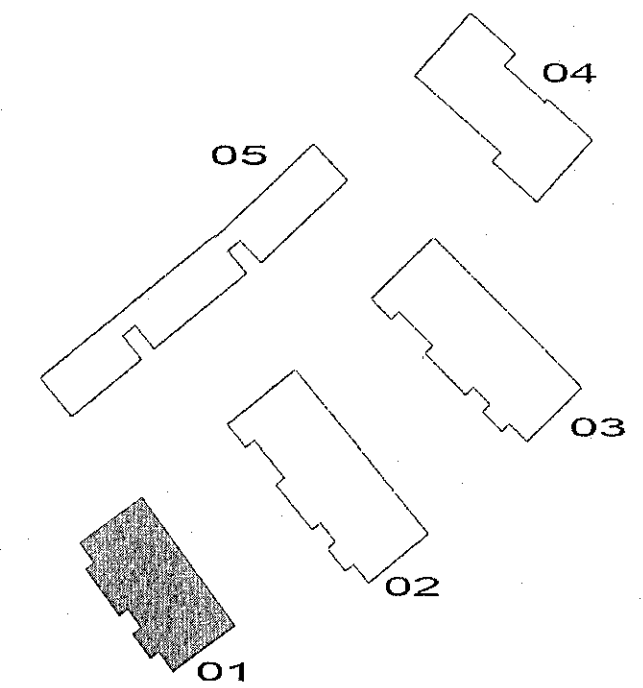

ÚTGÁFA	TEIKNAD	YFIRFARID	DAGS

ASK arkitektar ehf.
Gangvegur 9 101 Reykjavík
Sími 570 0200 www.ask.is

ARITUN HÖNNUNAR BÉRUPPRÁTTA / ARITUN HÖNNUNARSUÐA
ASK ARKITEKTAR

Gunnar Örn Sigurbjörnson Arkitekt FAL RL130566-3310 gunnar@ask.is

VERKEFNI	SKV. Í A1
Stekkjarberg 9 Hafnarfirði	1:50
TEIKNAD	FRAMHAF
VERKEIKNINGAR	GÓS
HEIÐ TILBOÐSÞAK	GÓS/SLS
Ásýnd (mbl 01)	YFIRF.
	GÓS
	DAGS
	12.11.2021
	ÚTGEFA
VERK NÚM.	AUKENNI - MEGIR TEIKNINGAR
1411	20-31

ÖLL MÁL OG AÐSTÆÐUR ATHUGIST Á STADNUM AÐUR EN SMÍÐI HEFST. ÖHEIMILT ER AÐ MÆLA UPP AF TEIKNINGUM. ASK ARKITEKTUM SKAL TILKYNNT UM ÓSAMRÆMI OG VAFAATRÍÐI ER UPP KUNNA AÐ KOMA.