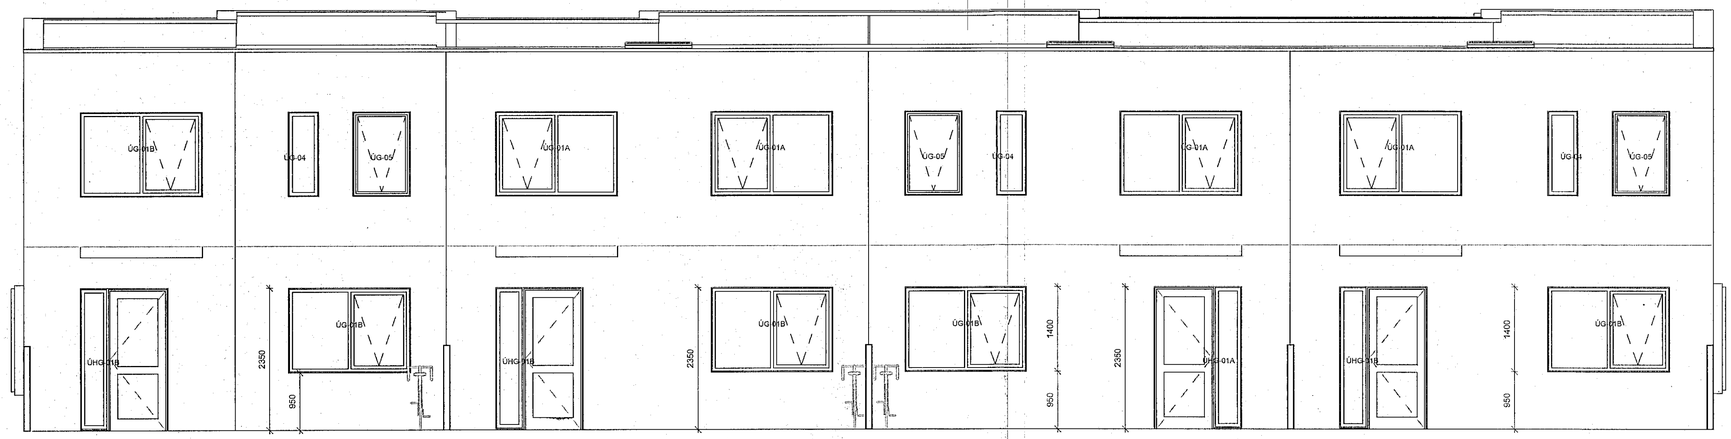

Norð-Austur1.50 (mhl2)
1 : 50

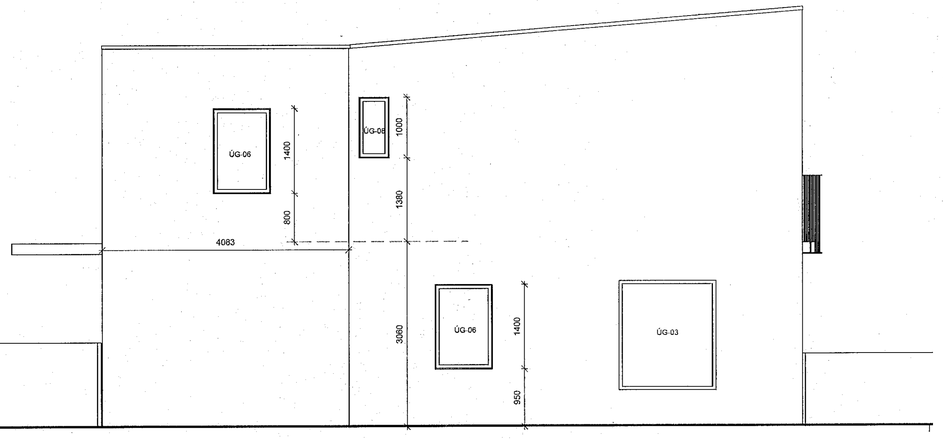

Norð-Vestur 1.50 (mhl2)
1 : 50

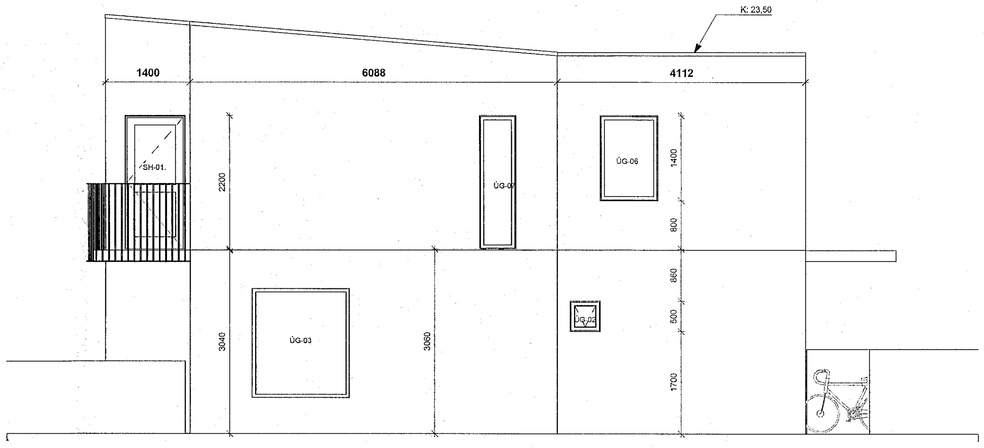

Suð-Austur 1.50 (mhl2)
1 : 50

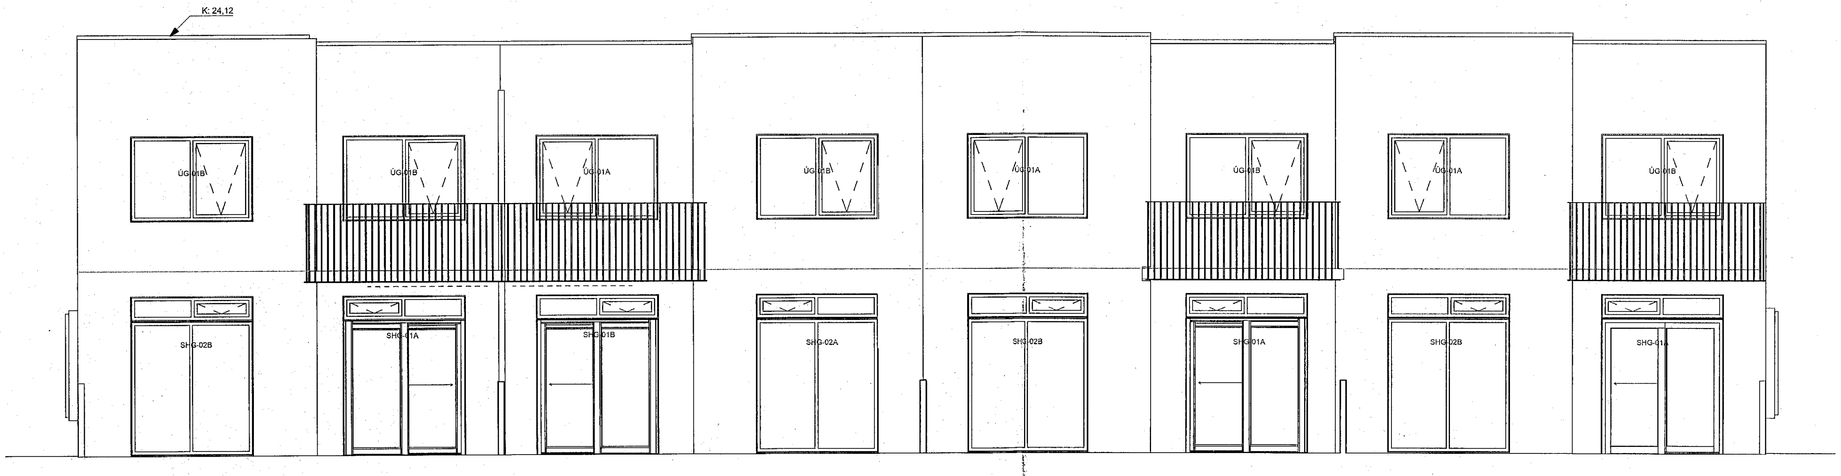

Suð-Vestur 1.50 (mhl2)
1 : 50

Samþykkt þann
17. nóv. 2021
f.h. byggingarfulltrúans í Hafnarfirði
Hjálmar A. Jónsson
HAS

ÖLL MÁL OG AÐSTÆÐUR ATHUGIST Á STAÐNUM ÁÐUR EN SMÍÐI HEFST. ÓHEIMILT ER AÐ MÆLA UPP AF TEIKNINGUM. ASK ARKITEKTUM SKAL TILKYNNT UM ÓSAMRÆMI OG VAFAATRIÐI ER UPP KUNNA AÐ KOMA.

TEIKNINGAR Í SAMRÆMI VIÐ ÚTGEFNAR AÐALTEIKNINGAR DAGS.06.11.2019

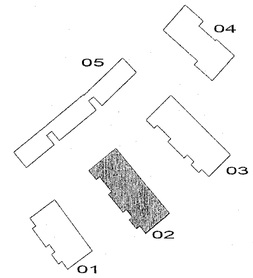

ÚTGÁFA	TEIKNAÐ	YFIRFARIÐ	DAGS

ASK arkitektar ehf
Geirsgötu 9 101 Reykjavík
Sími 515 0300 www.ask.is

ÁRITUN HÖNNUÐAR SÉRUPPDRÁTTA / ÁRITUN HÖNNUNARSTJÓRA

Gunnar Örn Sigurðsson Arkitekt F.A.Í. Kt.130566-3379
gunnar@ask.is

ASK ARKITEKTAR

VERKEFNI
Stekkjarberg 9
Hafnarfirði

TEGUND TEIKNINGAR: VERKTEIKNINGAR	MKV. Í A1: 1 : 50
HEITI TEIKNINGAR: Ásýnd (mhl 02)	HANNAÐ: GÖS
	TEIKNAÐ: GÖS/SLS
	YFIRF.: GÖS
	DAGS: 12.11.2021
VERK NR.: 1411	AUÐKENNI / NÚMER TEIKNINGAR: 20-32
	ÚTGÁFA

© ÖLL AFNOT OG ÁRITUN TEIKNINGAR ER HÁÐ SAMÞYKKI ASK ARKITEKTA. EKKI SKAL MÆLA UPP AF TEIKNINGU