

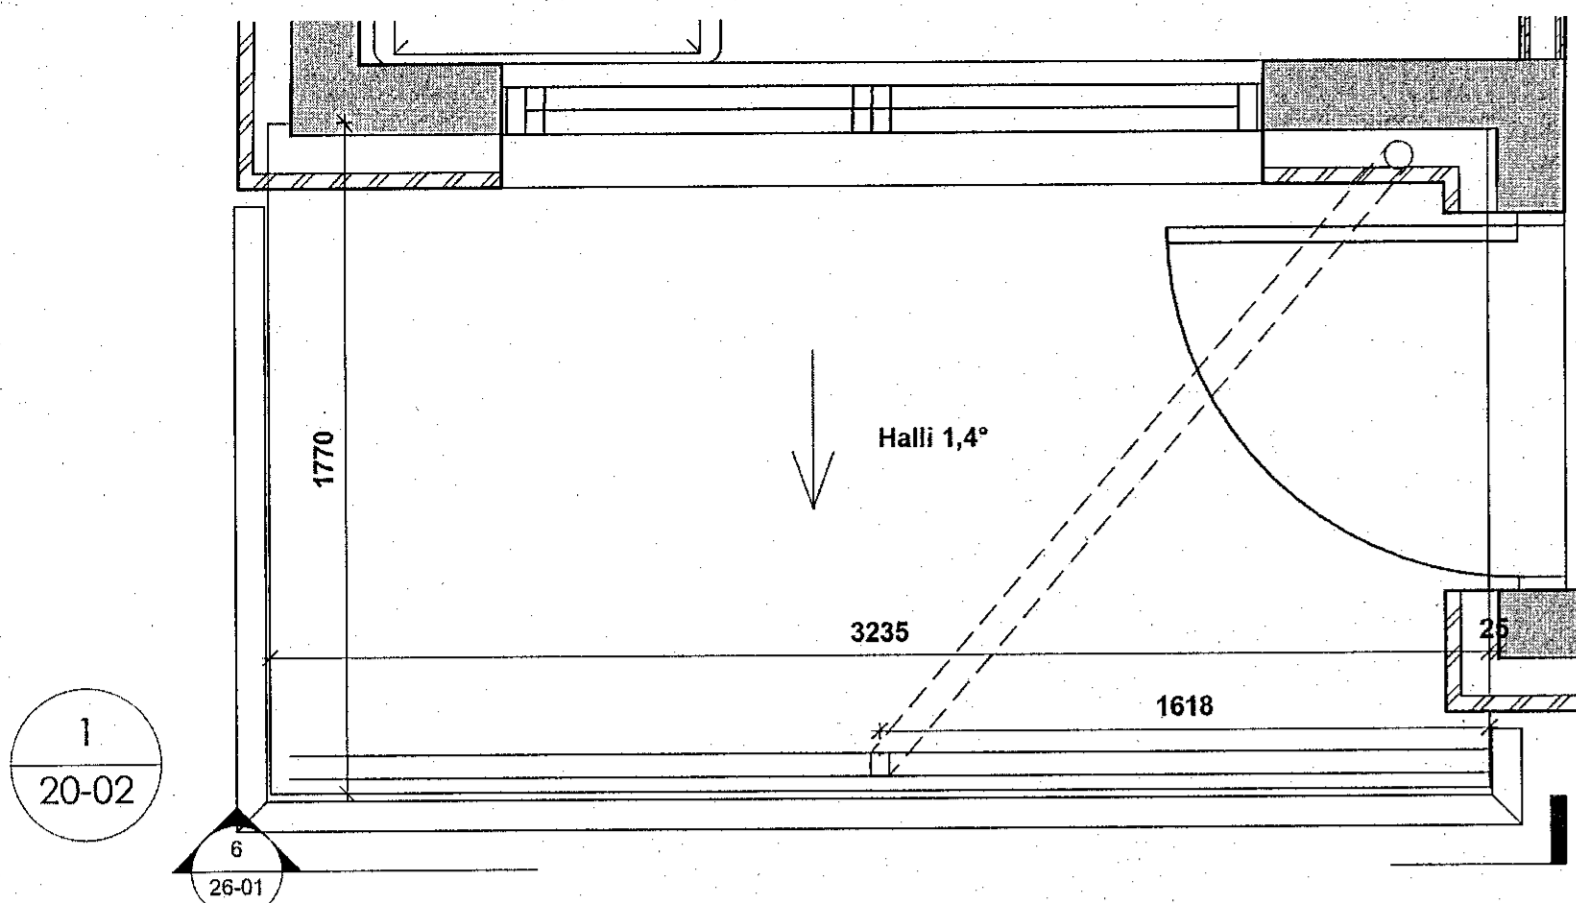


ÖLL MÁL OG AÐSTÆÐUR ATHUGIST Á STAÐNUM  
 AÐUR EN SMÍÐI HEFST.  
 ÖHEIMILT ER AÐ MÆLA UPP AF TEIKNINGUM.  
 AÐSKILTEKINGUM SKAL TILKYNNT UM  
 ÓSAMRÆMI OG VAFAATRÍÐI ER UPP KUNNA AÐ  
 KOMA.


TEIKNINGAR Í SAMRÆMI VID ÚTGEFNAR  
 AÐALTEIKNINGAR DAGS.06.11.2019

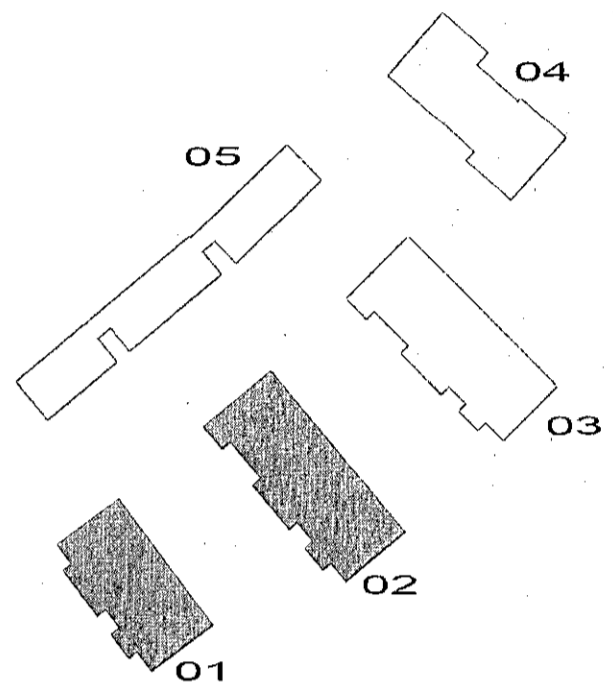


1  
20-02

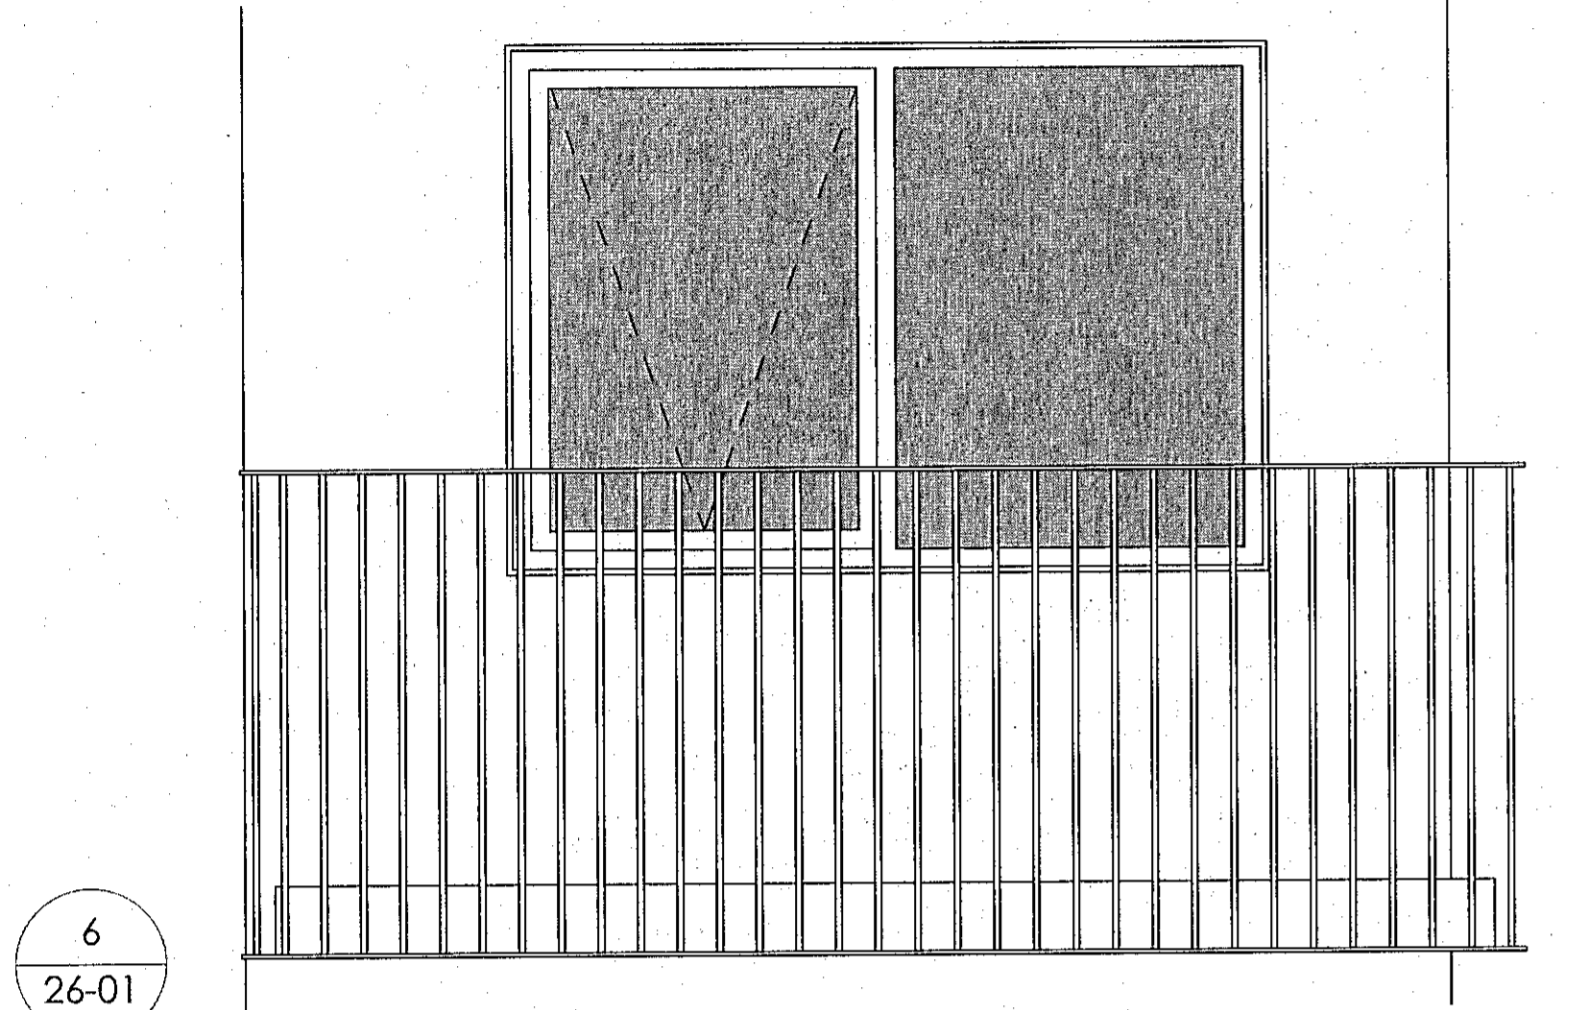


6  
26-01

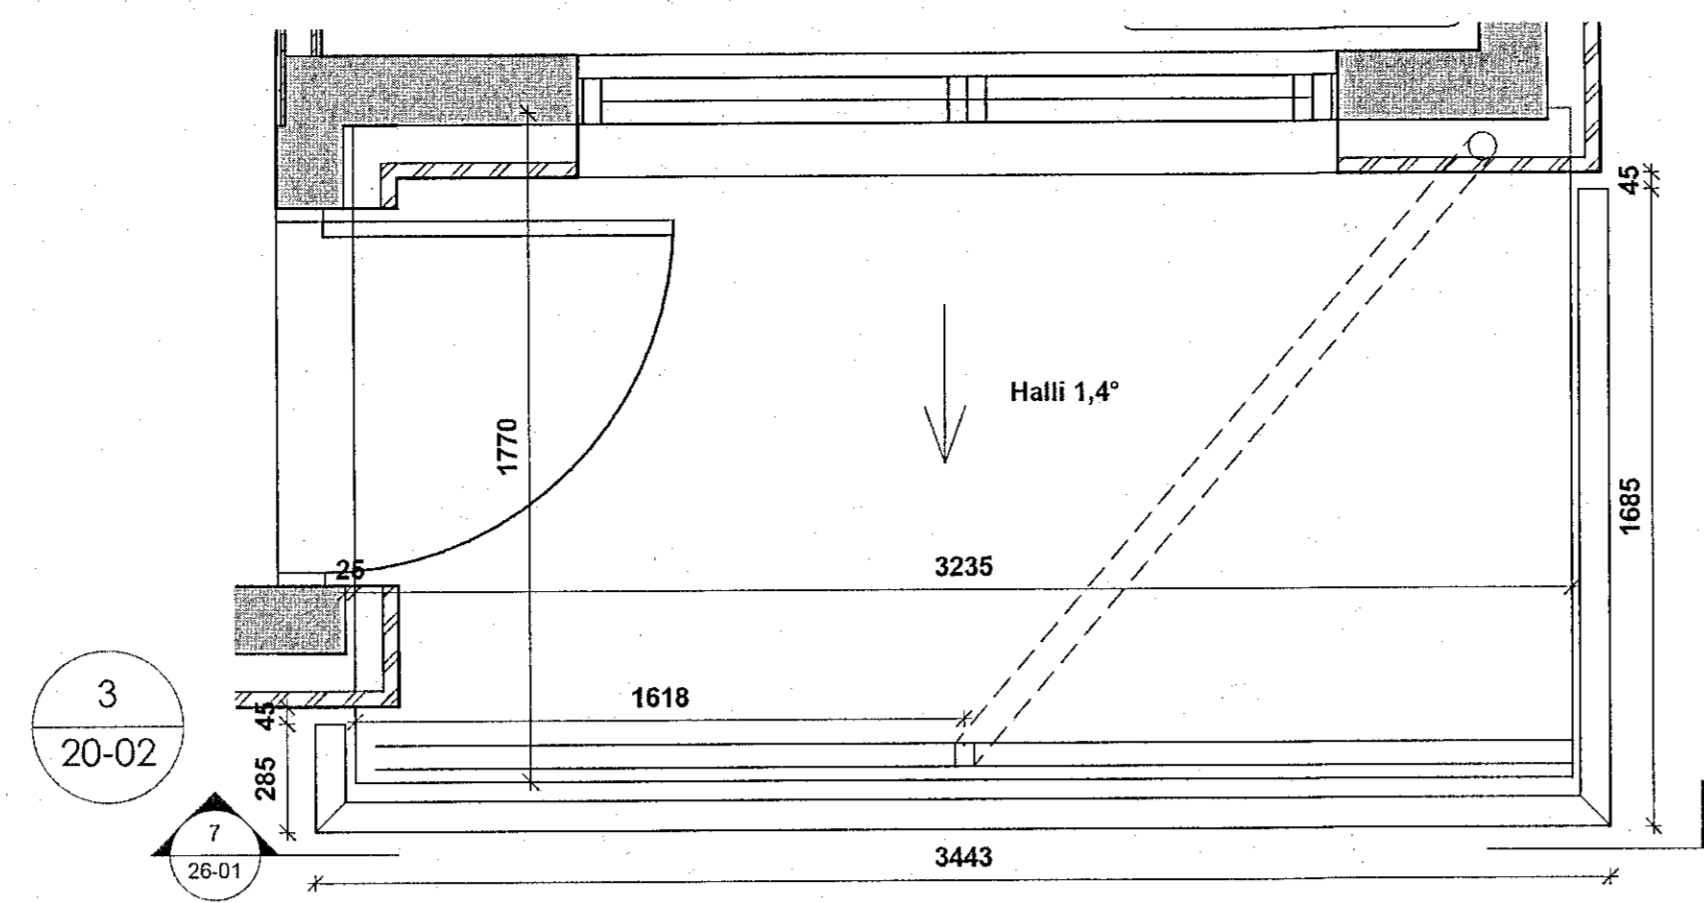


3  
20-02

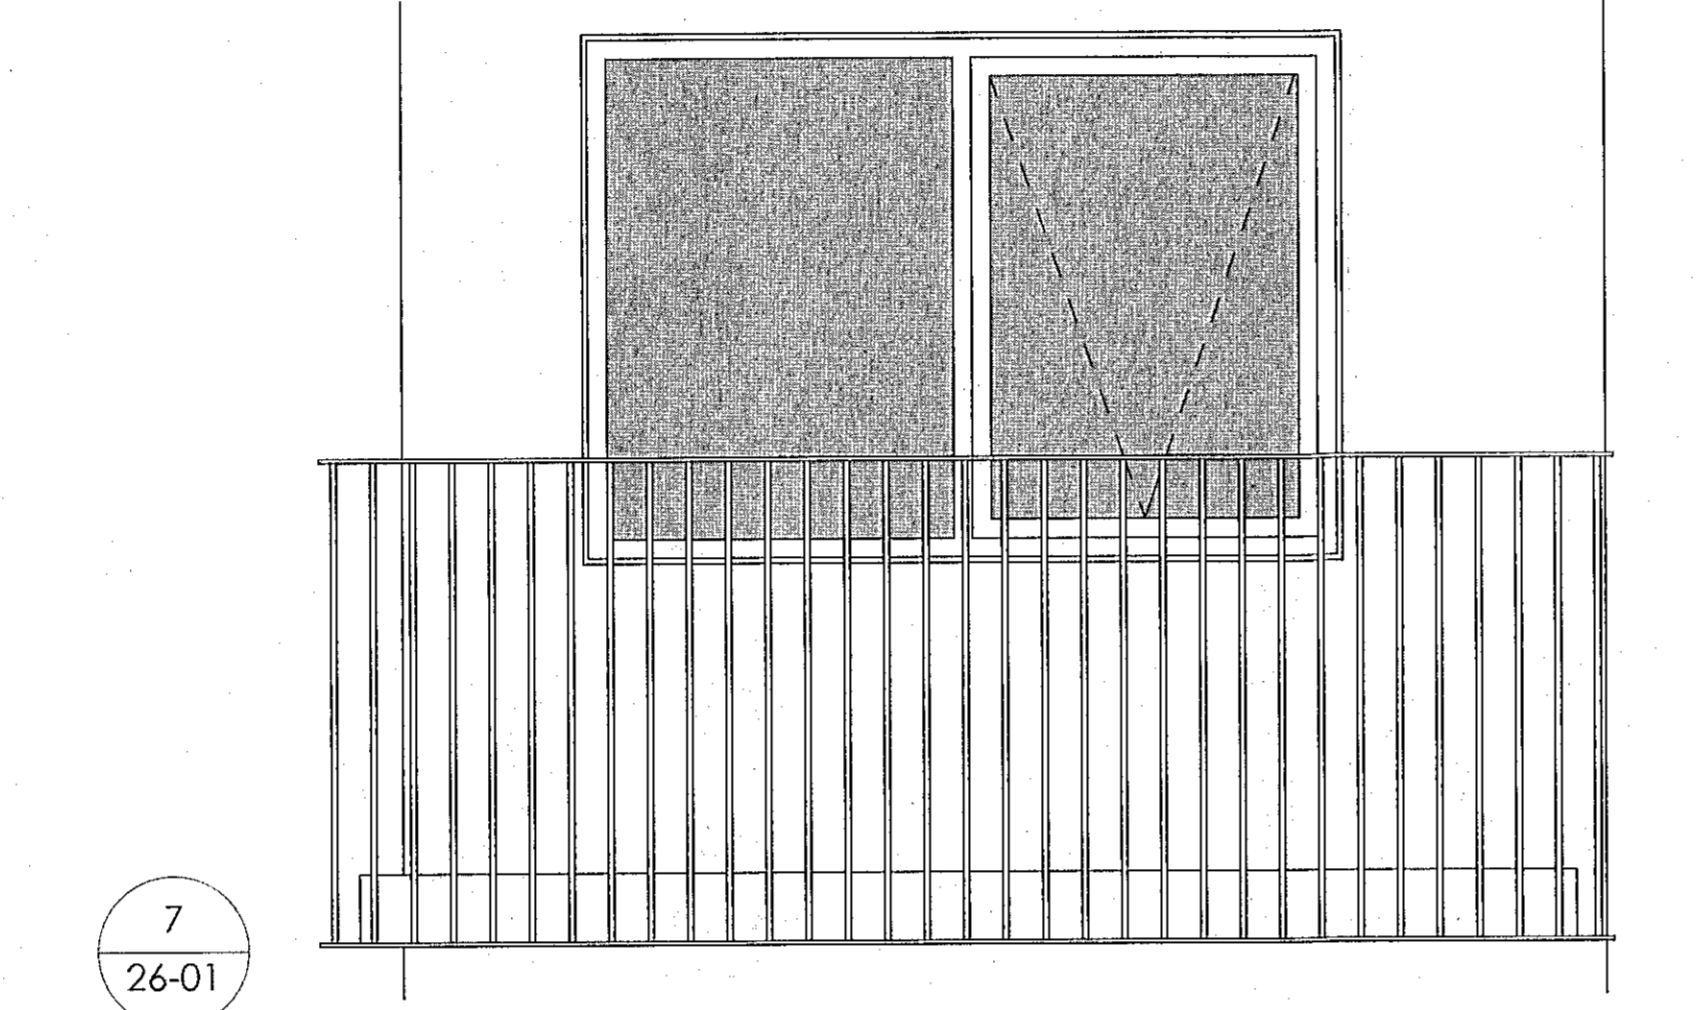


7  
26-01

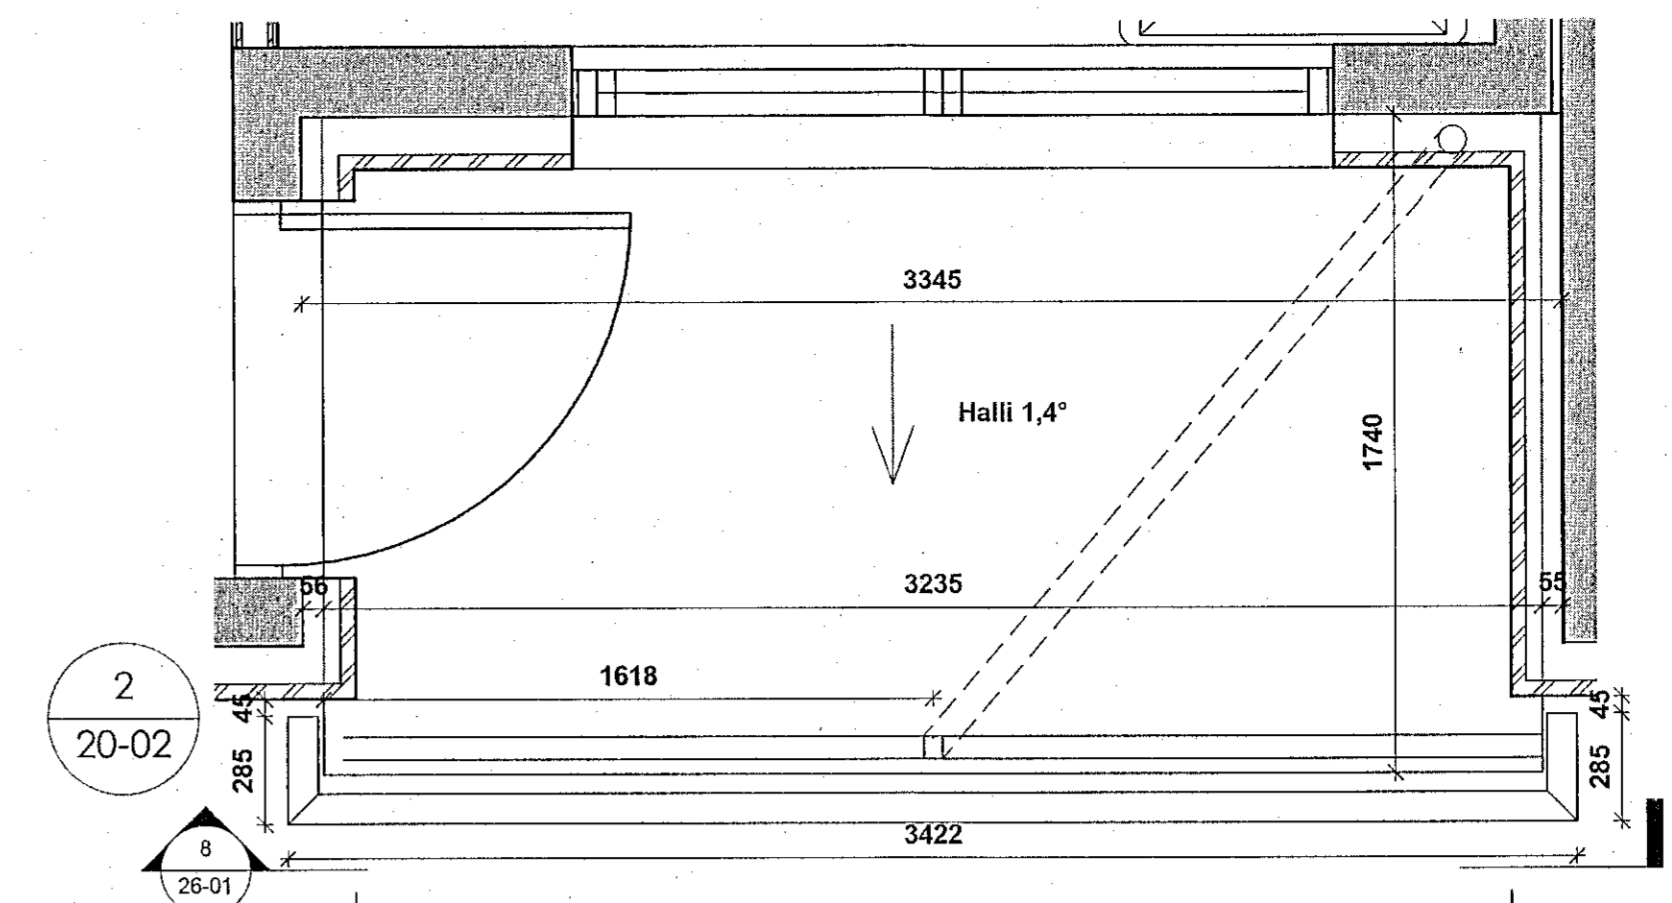


2  
20-02

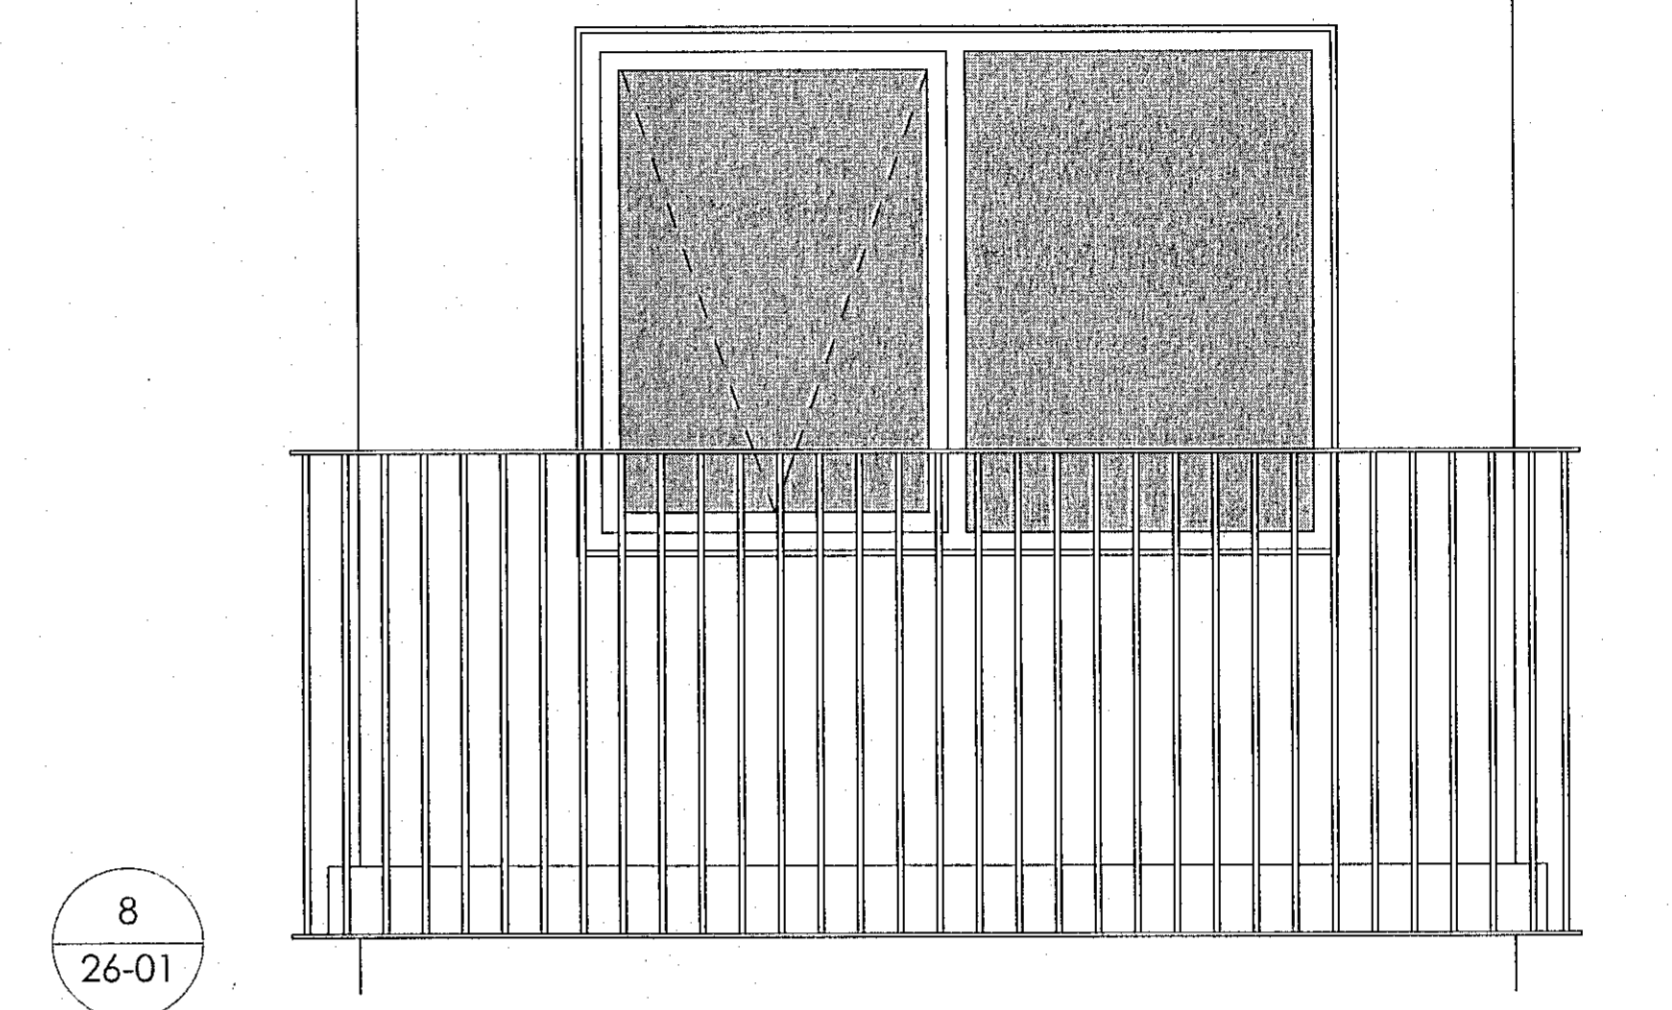

8  
26-01

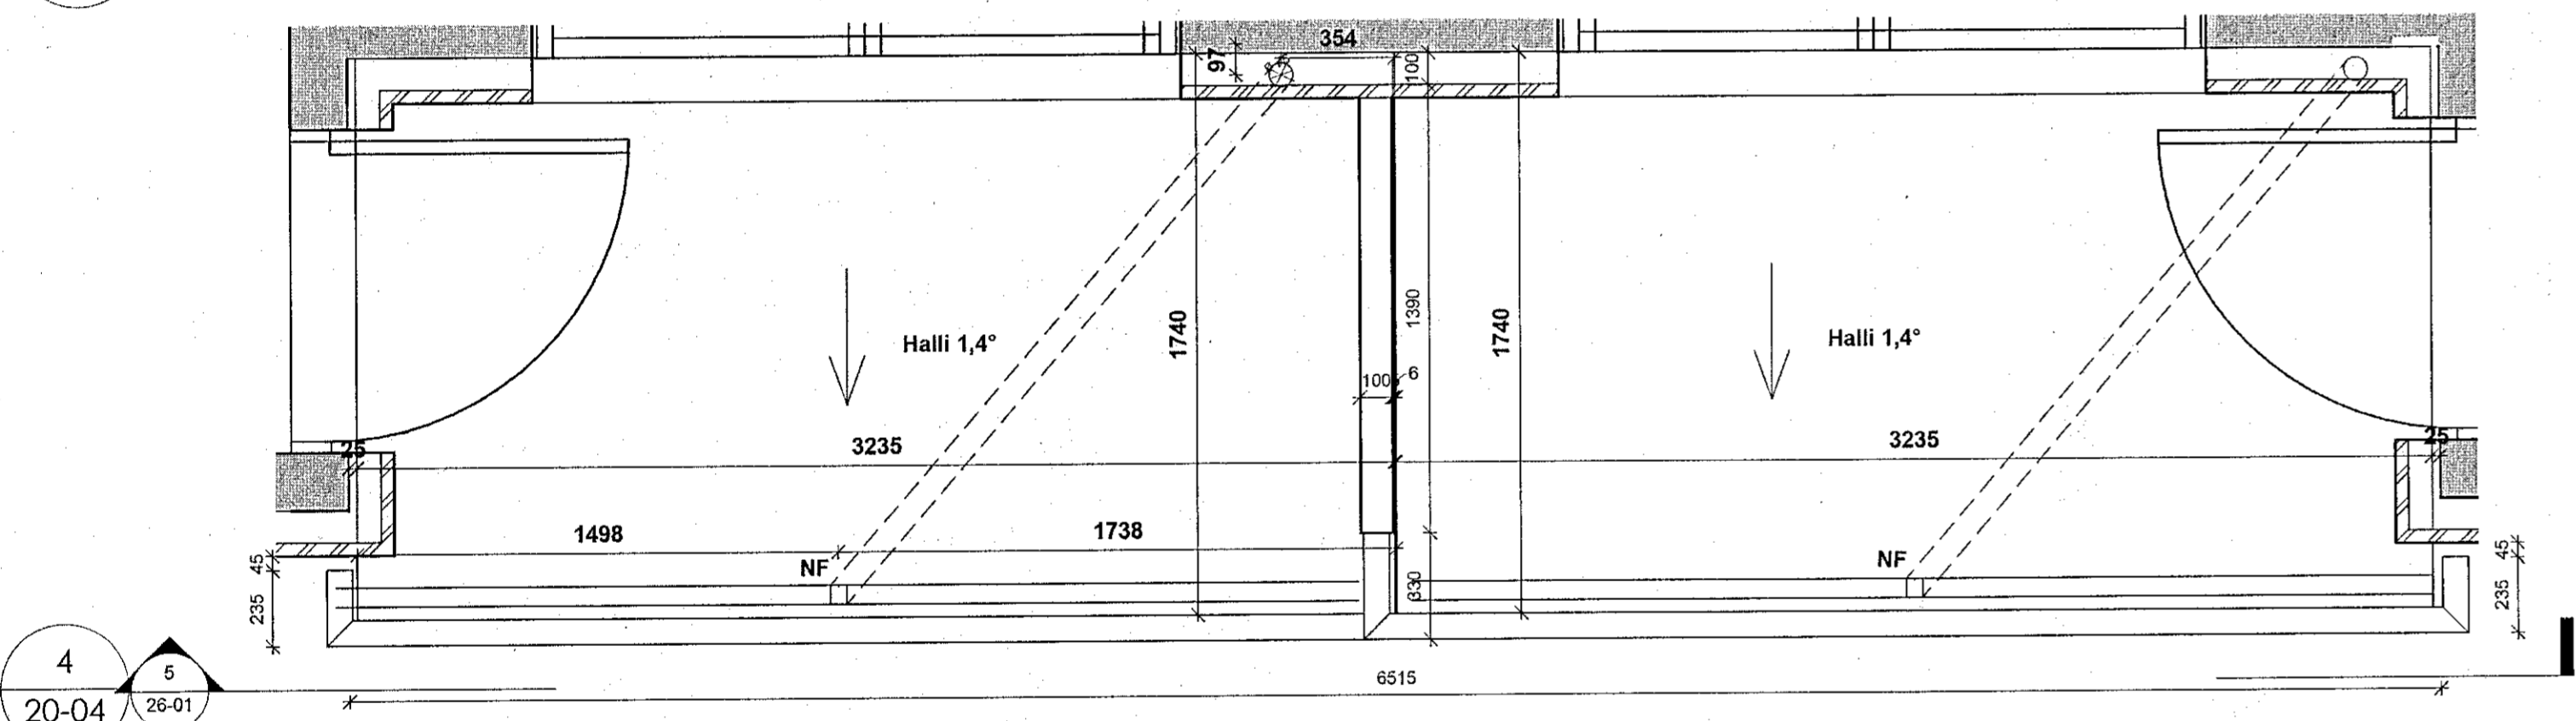

4  
20-04

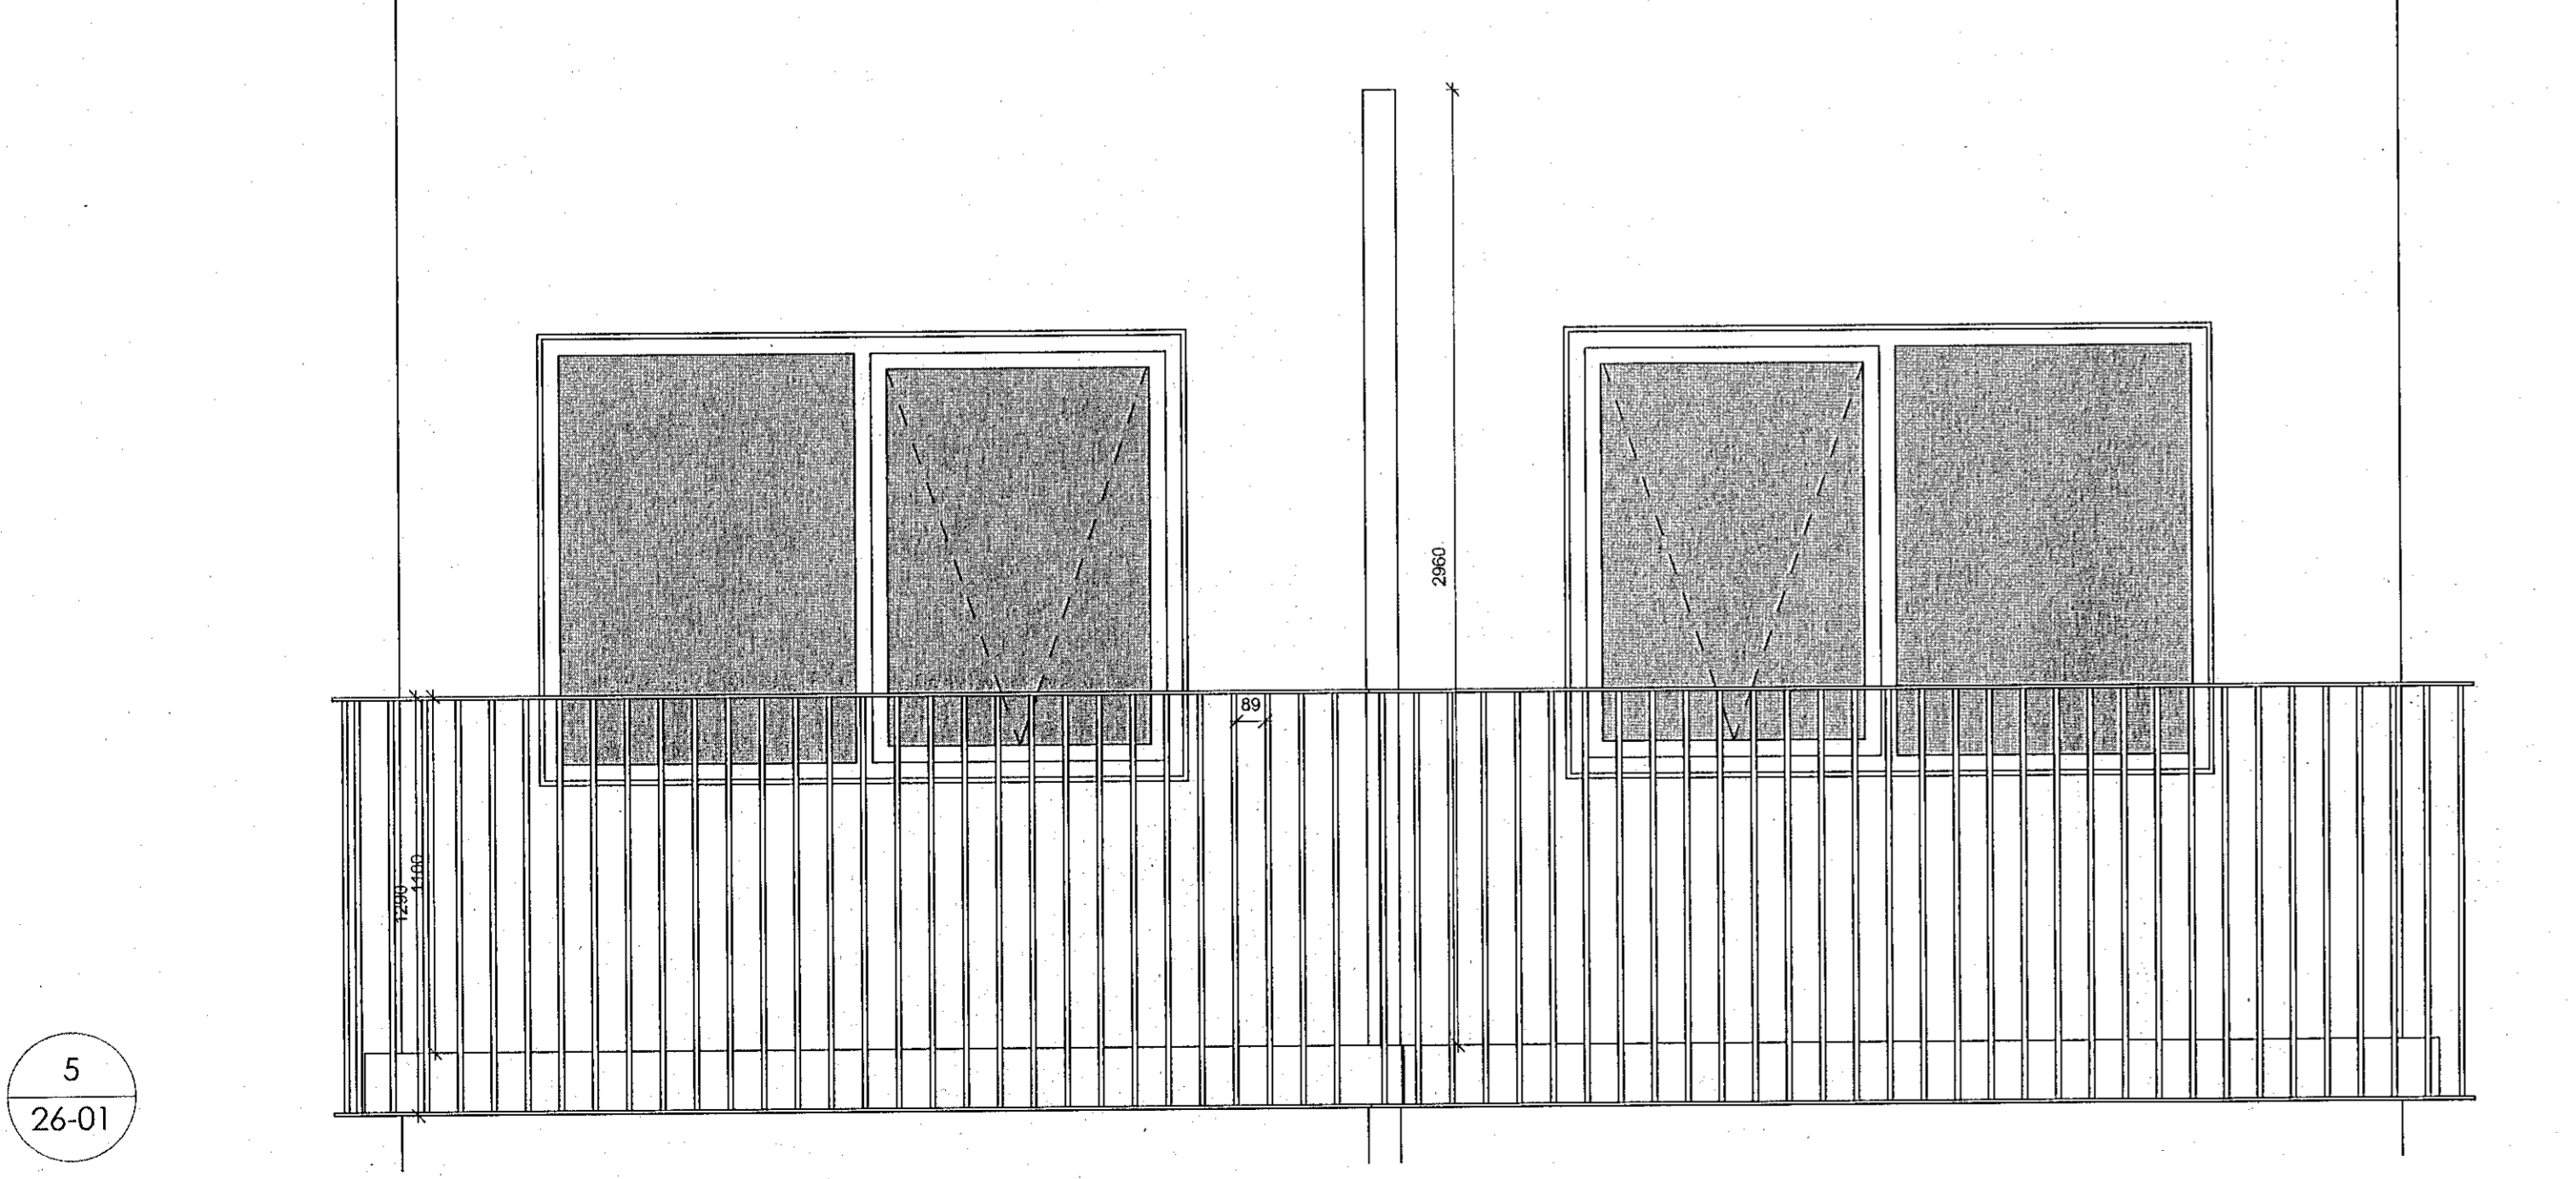

5  
26-01

ÚTGÁFA	TEIKNAD	YFIRFARID	DAGS
ASK arkitektar ehf. Geisgötu 9, 101 Reykjavík Sími 515 0300 www.ask.is	ASK ARKITEKTAR		
ARNTUN HÖNNUNAR SERUPPRÁTTA / ARNTUN HÖNNUNARSTJÓRA Gunnar Óni Sigurðsson / Arnar E. A.   Sími 30066-3370   gunnar@ask.is			
VERKEFNI Stekkjarberg 9 Hafnarfirði			
TEIKNINGAR VERKEIKNINGAR HEITI TEIKNINGAR Svalfr - mhl 01 og 02			SKIPL. AT 1:20 NÁVAÐ GOS TEIKNAD GOS/SLS YFIRF. GOS DAGS 12.11.2021 ÚTGÁFA
VERK NÚM. 1411	ALDRENI - HÖNDIN TEIKNINGAR 26-01		

© ÖLL AFRÖT OG AFRITUN TEIKNINGAR ER HÁÐ SAMBYTTI ASK-ARKITEKTA. ENKI SKAL MÆLA UPP AF TEIKNINGUM.