
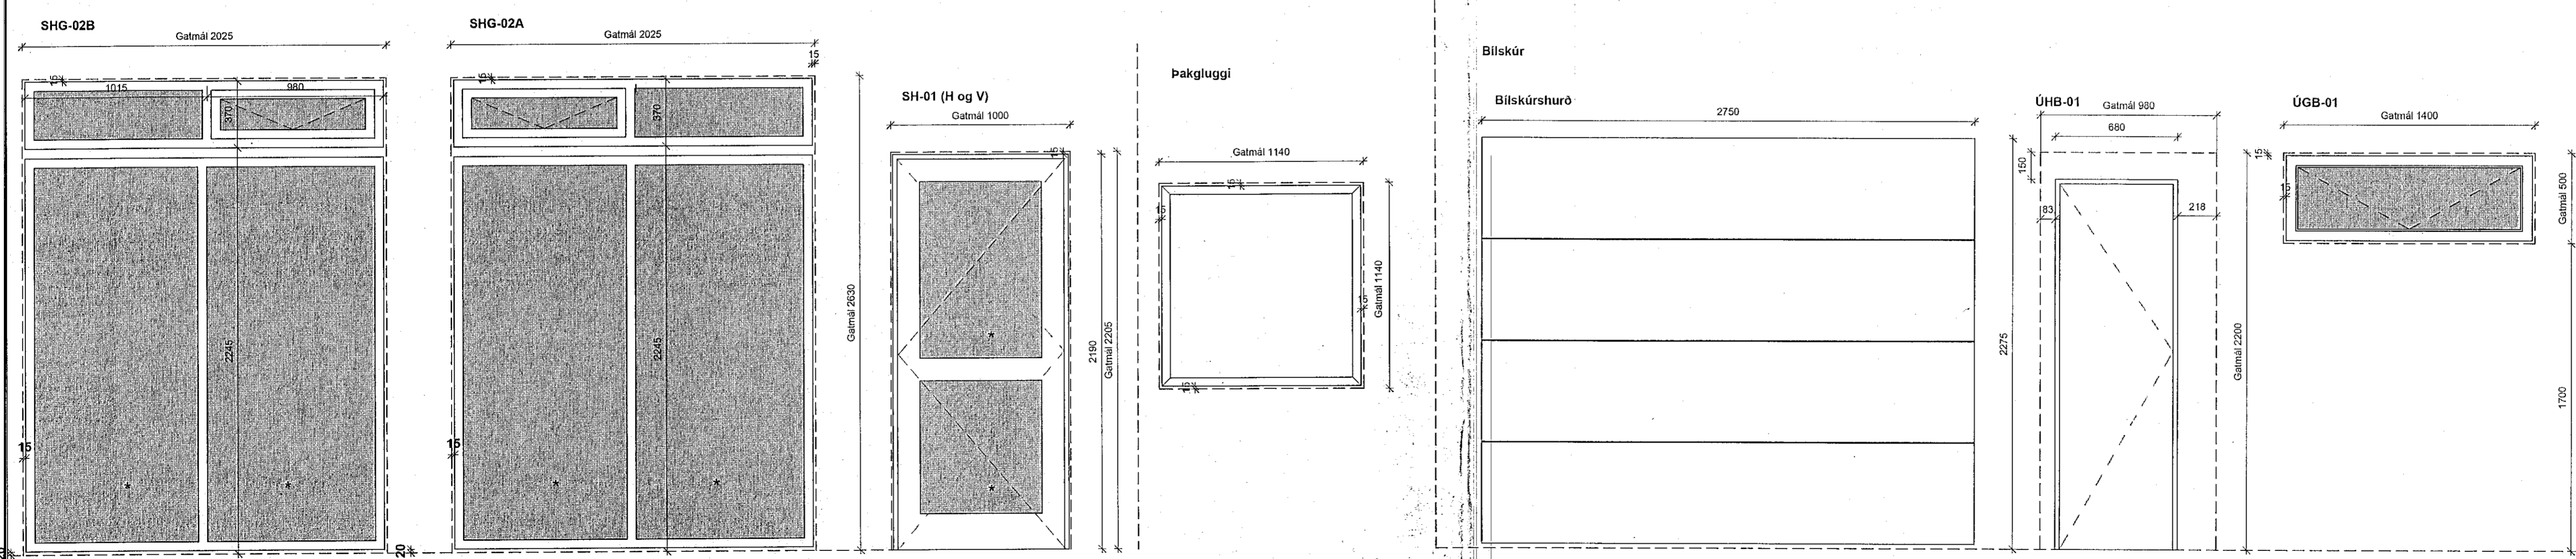
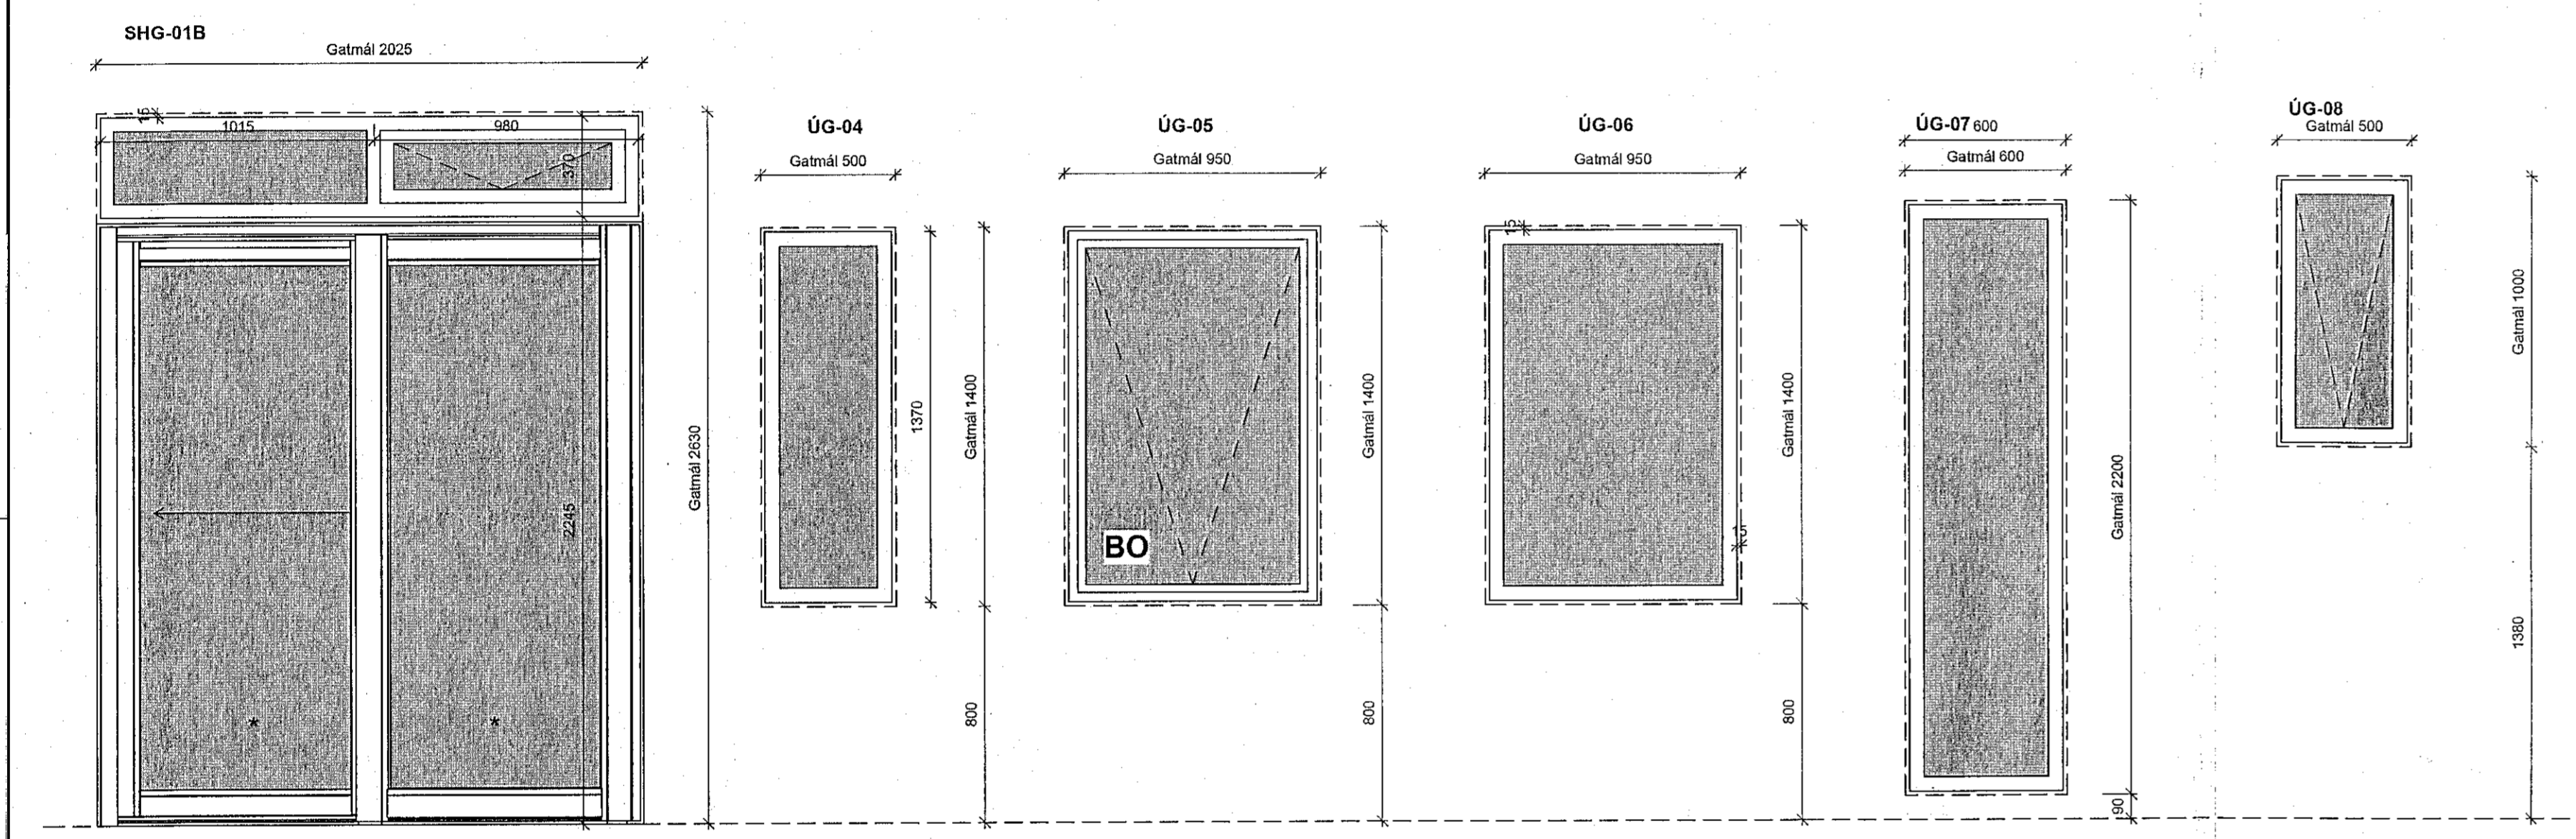



* = Öryggisgler

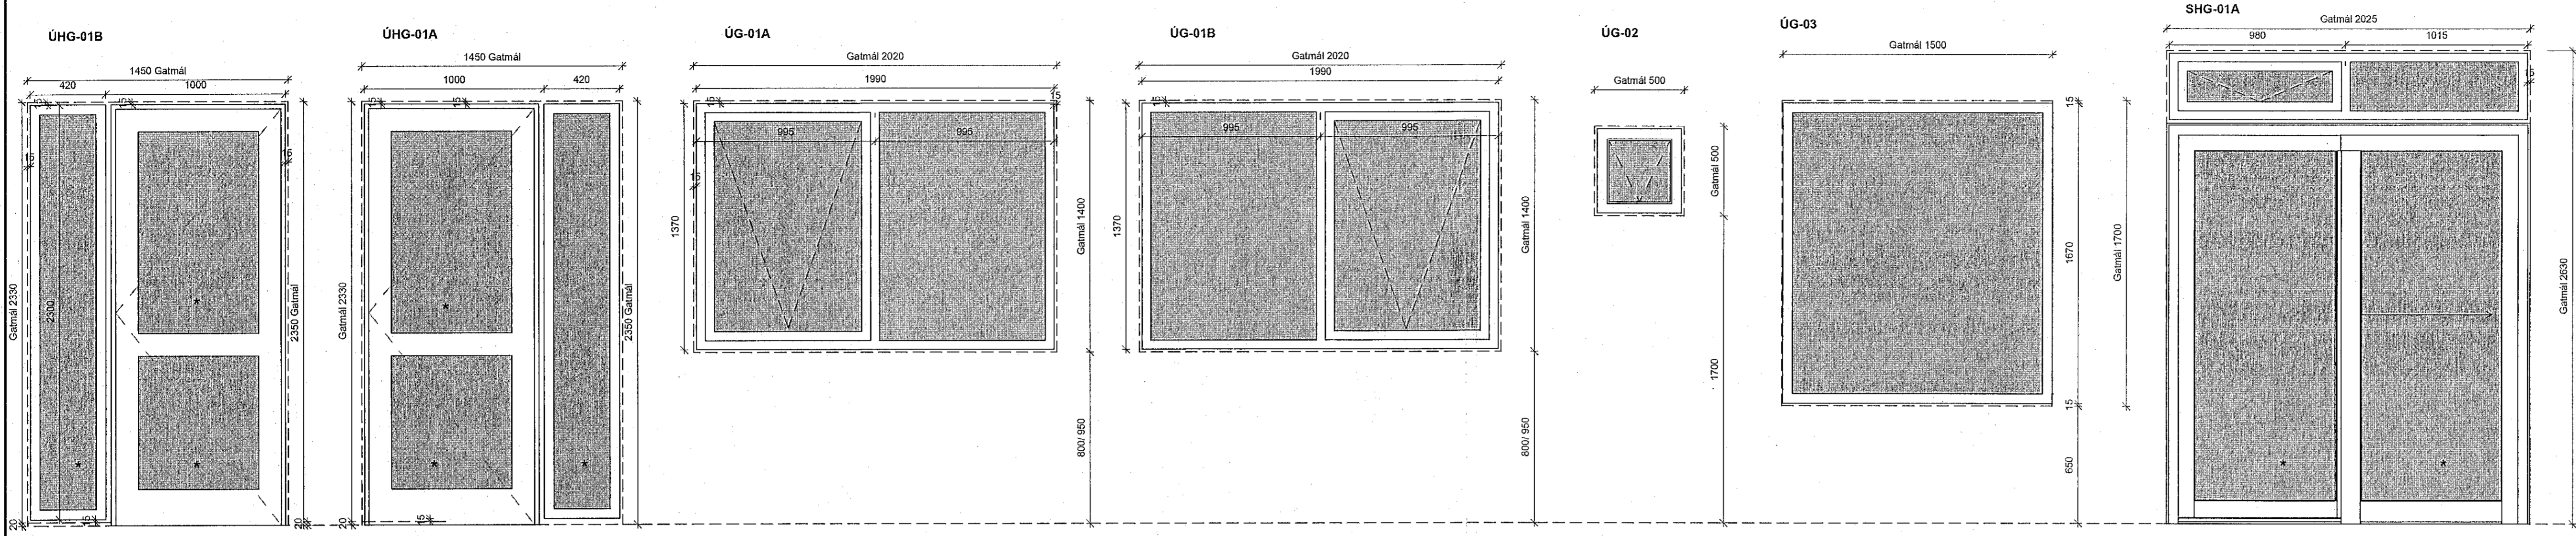

Hurðir og gluggar
1 : 20

Samþykkt þann
17. nóv. 2021
f.h. byggingarfulltrúans í Hafnarfirði
Hjalmar A. Jónsson
H.A.S.

ÖLL MÁL OG AÐSTÆÐUR ATHUGIST Á STAÐNUM
ÁÐUR EN SMÍÐI HEFST.
ÓHEIMILT ER AÐ MÆLA UPP AF TEIKNINGUM.
ASK ARKITEKTUM SKAL TILKYNNT UM
ÖSÁMRÆMI OG VAFAAÐRÍÐI ER UPP KUNNA AÐ
KOMMA.
TEIKNINGAR Í SAMRÆMI VÍÐ ÚTGEFNAR
AÐALTEIKNINGAR DAGS.06.11.2021

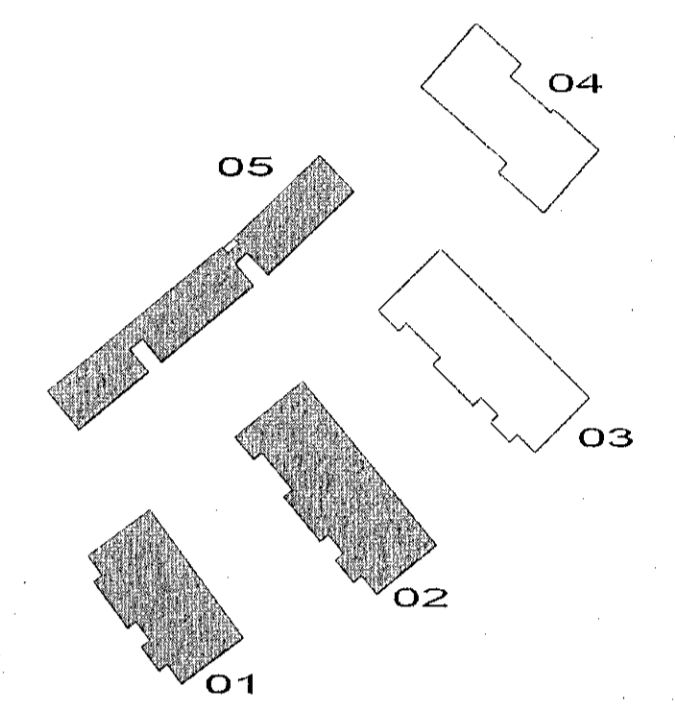

ÚTGÁFA	TEIKNAD	YFIRFARID	DAGS
ASK arkitektar ehf Geirgötu 101 Reykjavík Sími 518 0300 www.ask.is			
ASK ARKITEKTAR			
VERKEFNI Stekkarberg 9 Hafnarfirði			
TEIKNINGAR VERKTEIKNINGAR			
Úthúðir og gluggar (mílí01,02 og 05)			
VERKNA 1411	AUKENNA - NÆMUR TEIKNINGAR 31-01		
		MÖG. F. A.1 1 : 20	
		MÖG. A.1 GÖS	
		TEIKNAD SLS	
		YFIRF. GÖS	
		DAGS 12.11.2021	
		ÚTGÁFA	

© ALL RIGHTS RESERVED. THIS DOCUMENT IS THE PROPERTY OF ASK ARCHITECTS. NO PART OF THIS DOCUMENT MAY BE REPRODUCED OR TRANSMITTED IN ANY FORM OR BY ANY MEANS WITHOUT THE WRITTEN PERMISSION OF ASK ARCHITECTS.