



ÖLL MÁL OG AÐSTÆÐUR ATHUGIST Á STADNUM
AÐUR EN SMÍÐI HEFST.
ÓHEIMILT ER AÐ MÆLA UPP AF TEIKNINGUM.
ASK ARKITEKTUM SKAL TILKYNNT UM
ÓSAMRÆMI OG VAFAATRÍÐI ER UPP KUNNA AÐ
KOMA.

TEIKNINGAR | SAMRÆMI VÍÐ ÚTGEFNAR
AÐALTEIKNINGAR DAGS.06.11.2019


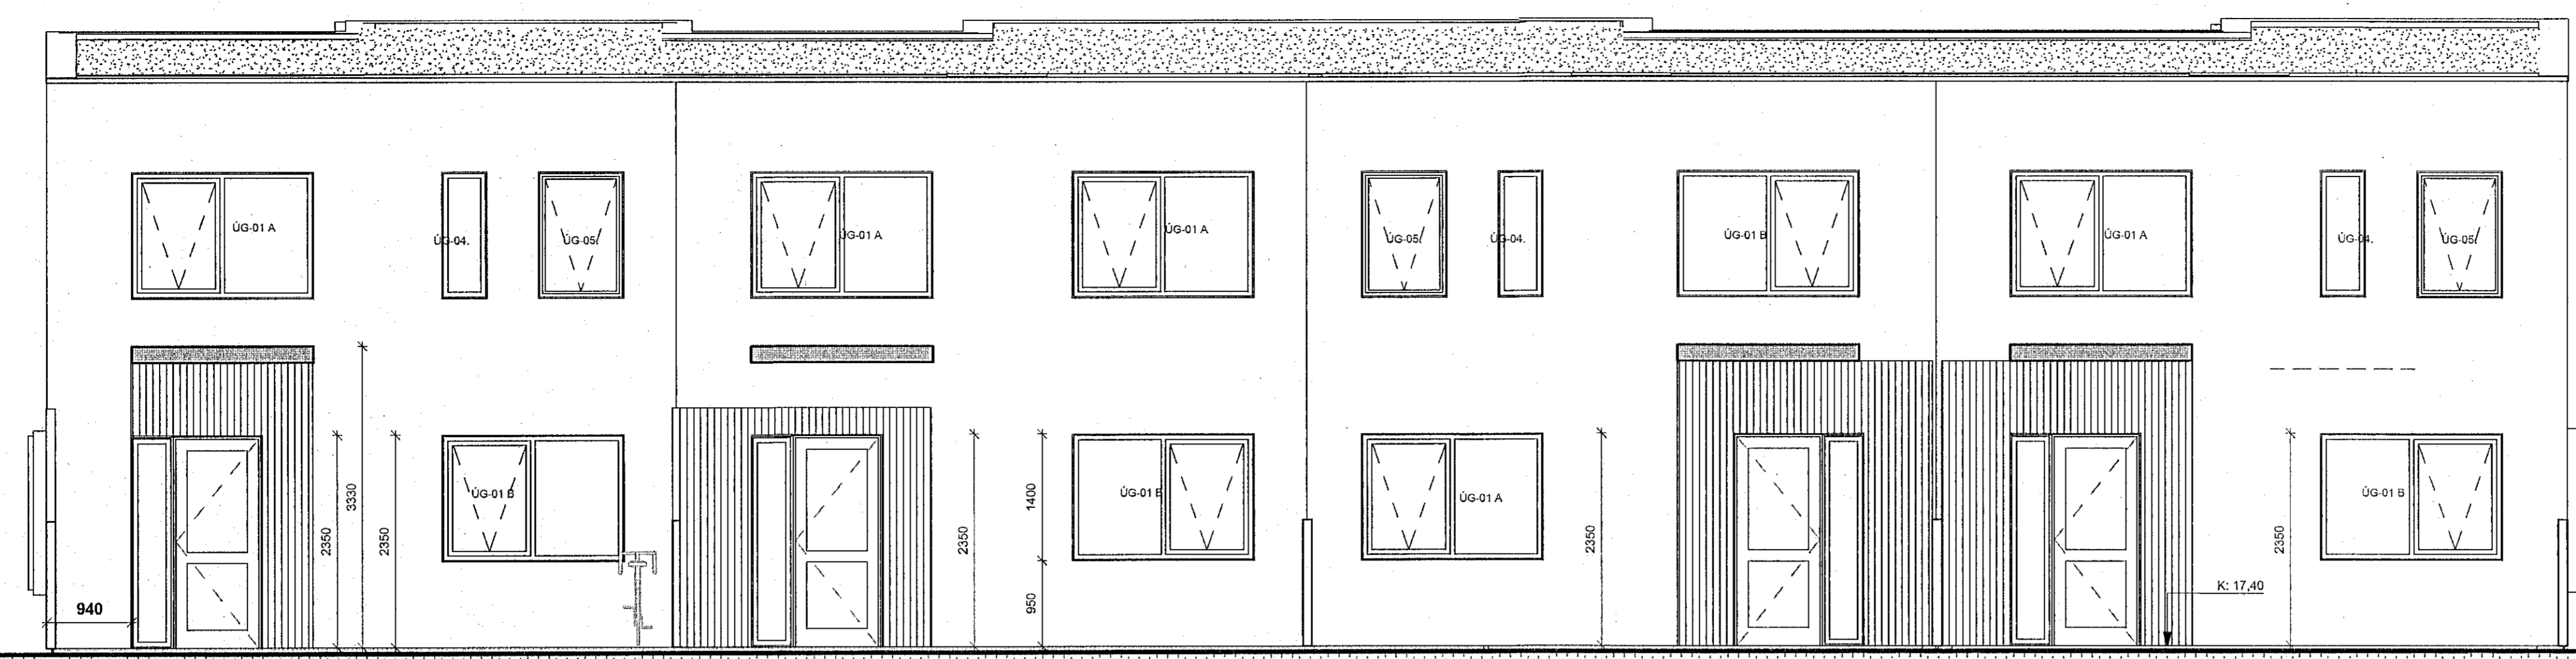


Norð-Austur (mhl 03) 1.50
1 : 50

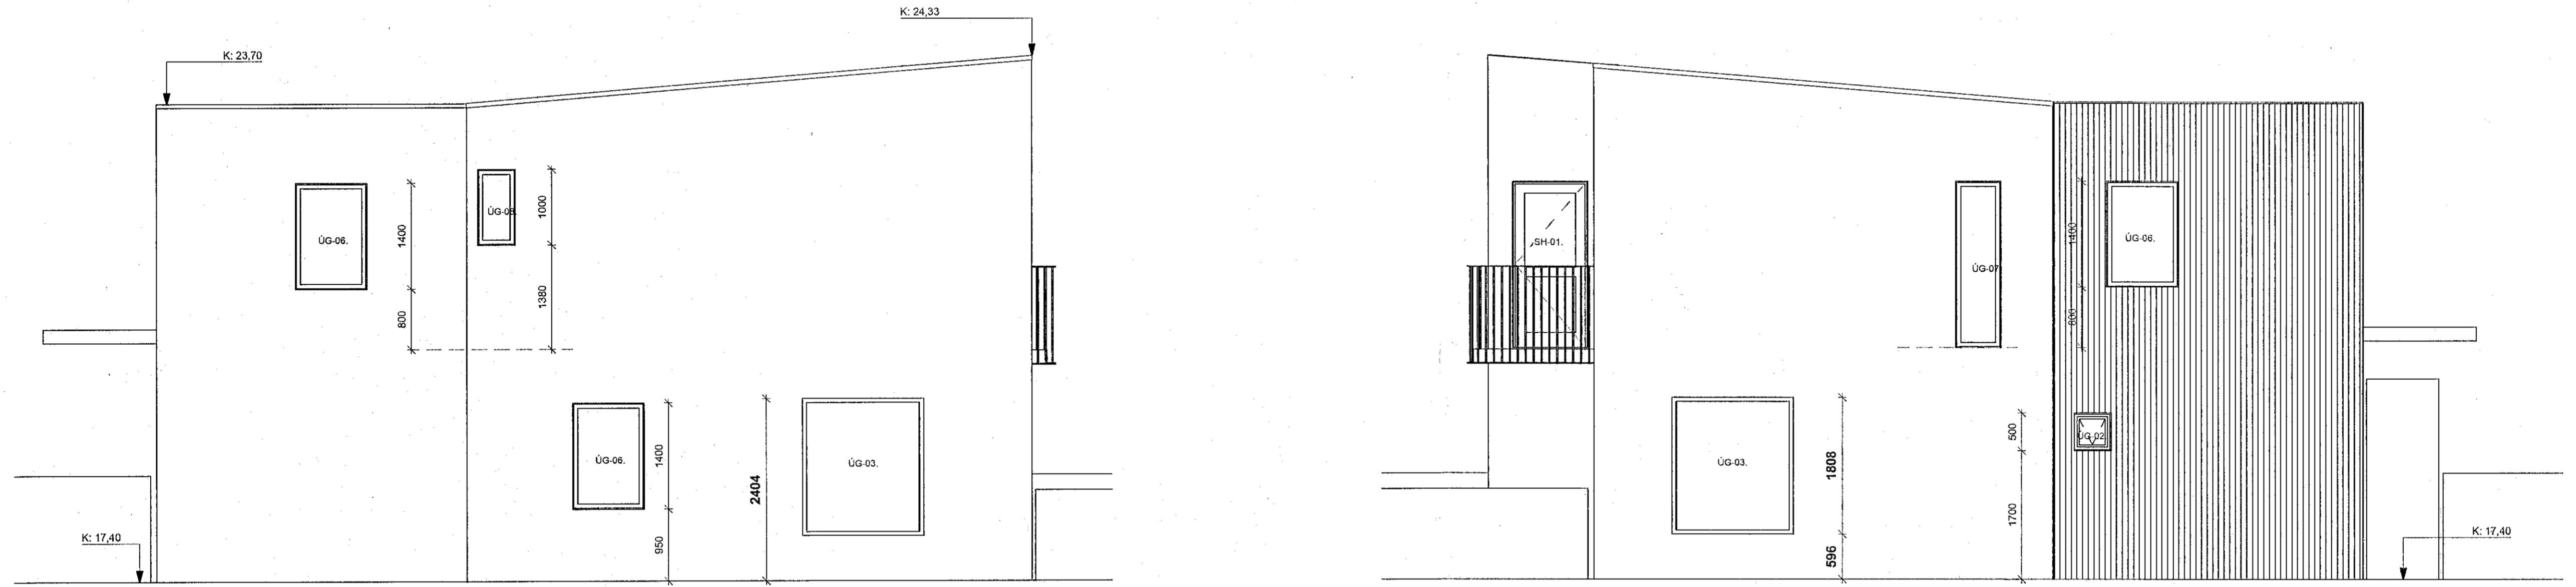

Norð-Vestur (mhl 03) 1.50
1 : 50

Suð-Austur (mhl 03) 1.50
1 : 50

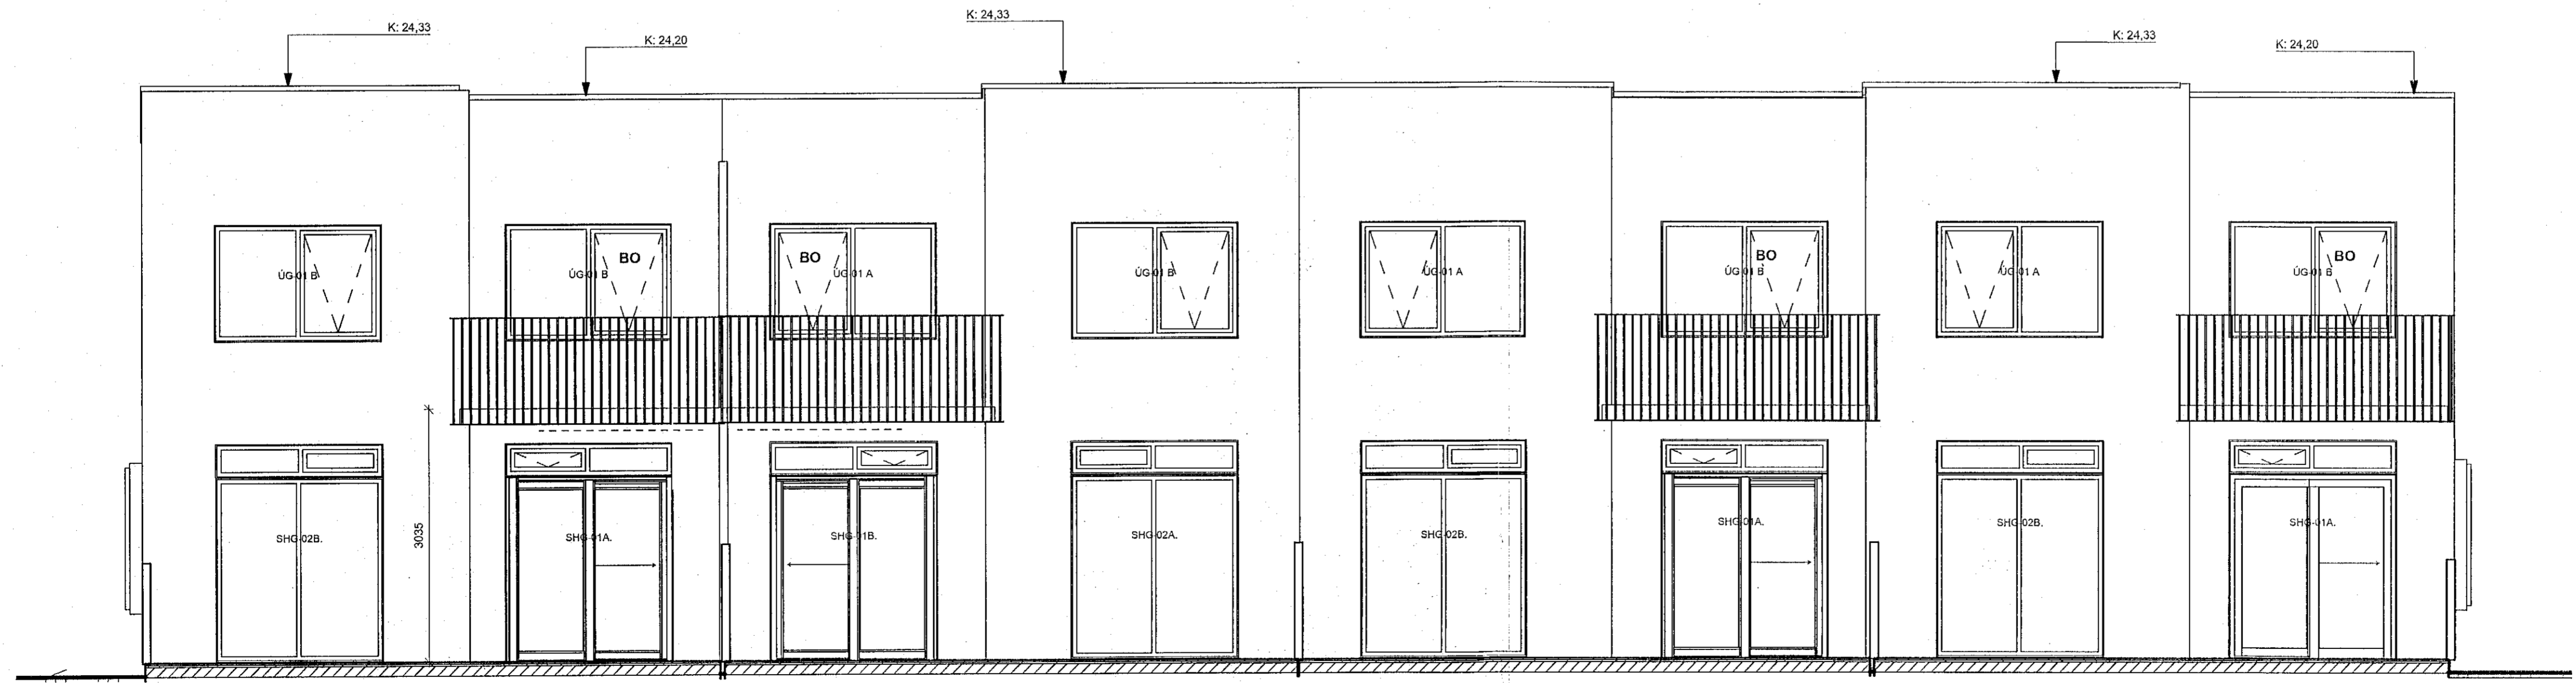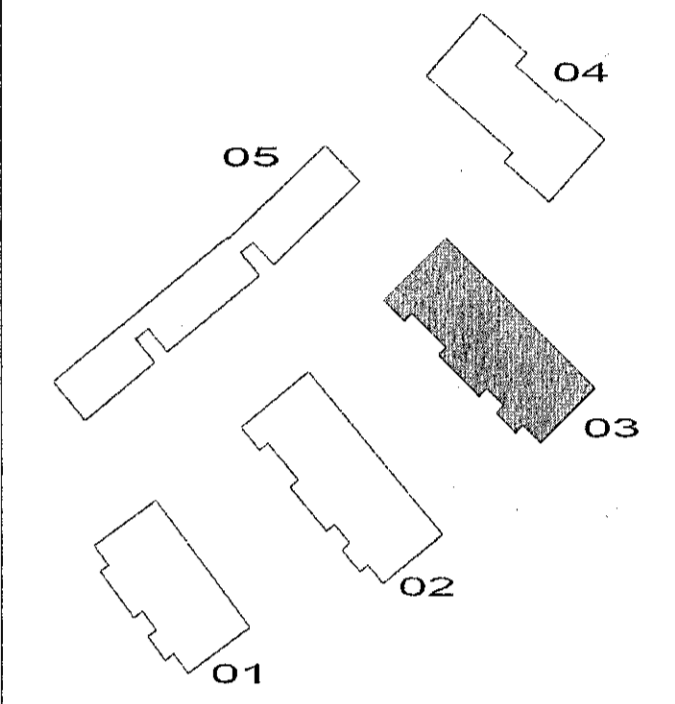

Suð-Vestur (mhl 03) 1.50
1 : 50

ÚTGÁFA	TEIKNAD	YFIRFARID	DAGS
ASK arkitektar ehf. Geitgata 9, 101 Reykjavík Sími 515 0300 www.ask.is	ASK ARKITEKTAR		
Guðmar Ólaf Sigurðsson Arkitekt F.A.L. Sími 330566-3379 guðmar@ask.is			
VERKFRÍ Stekkjarsberg 9 Hafnarfirði			
REIÐIS TEIKNINGAR VERKTEIKNINGAR HEIÐI TEIKNINGAR Ásjnd (mhl 03)			
VERK NÚM. 1411	AUSREIÐNI - NÚMÉR TEIKNINGAR 20-33		
		SKV. Í A1 MÁLSTAF 1 : 50 HAFNAD GÓS TEIKNAD GÓS/SLS YFIRF. GÓS DAGS 12.11.2021 ÚTGÁFA	

© ÖLL AFRÍÐOT OG AFRITUN TEIKNINGAR ER HÉÐ SAMBYKKI ASK ARKITEKTA, EKKI SKAL MÆLA UPP AF TEIKNINGU