




Útlit austur (mhl 04) 1:50

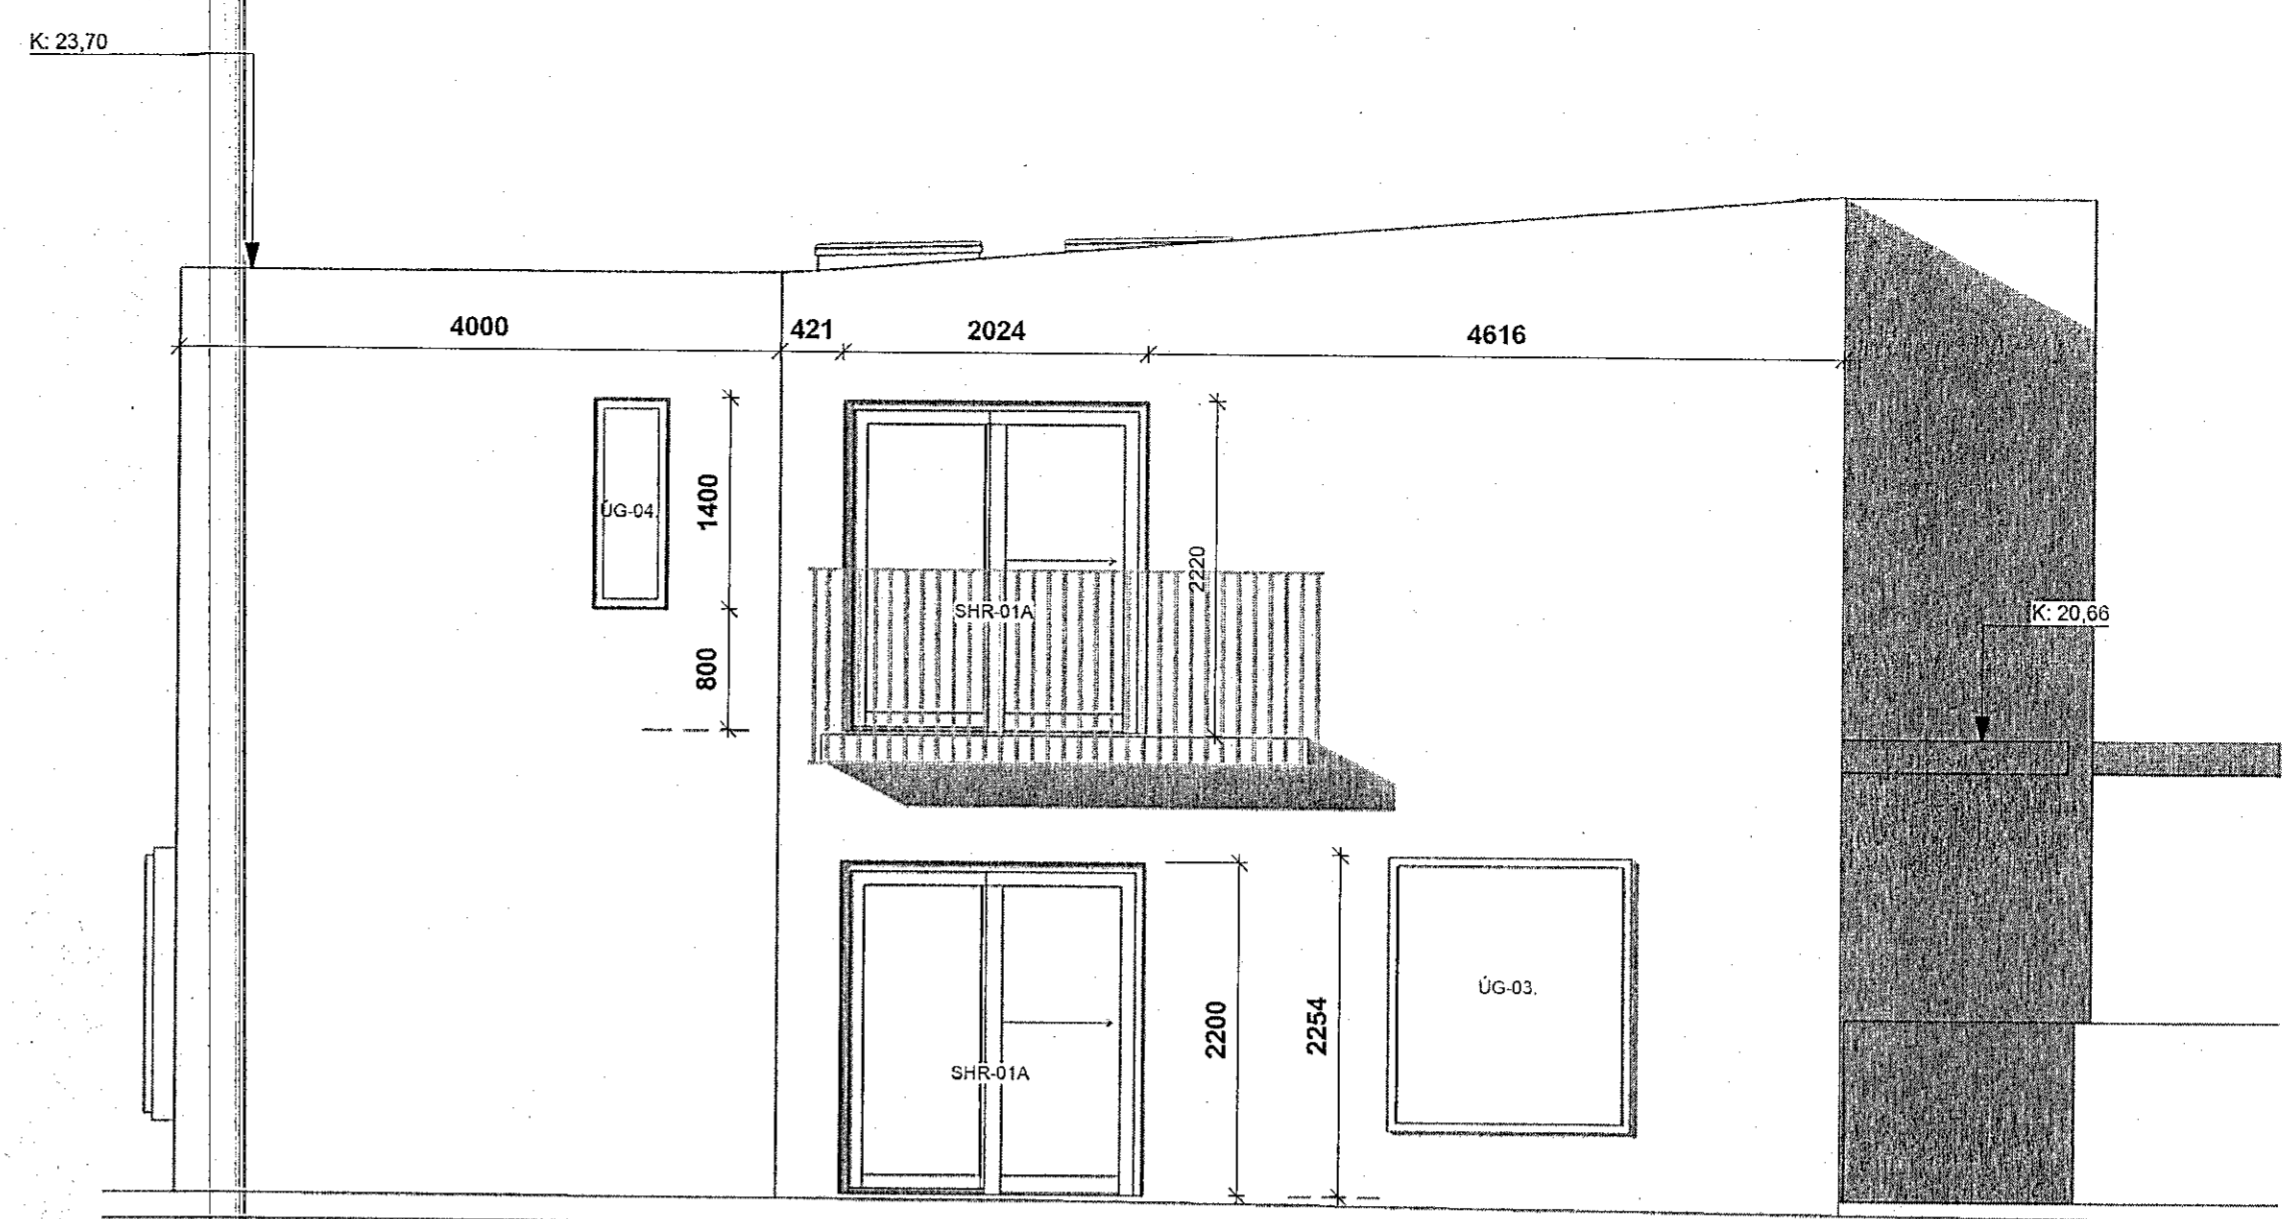

Útlit vestur (mhl 04) 1:50

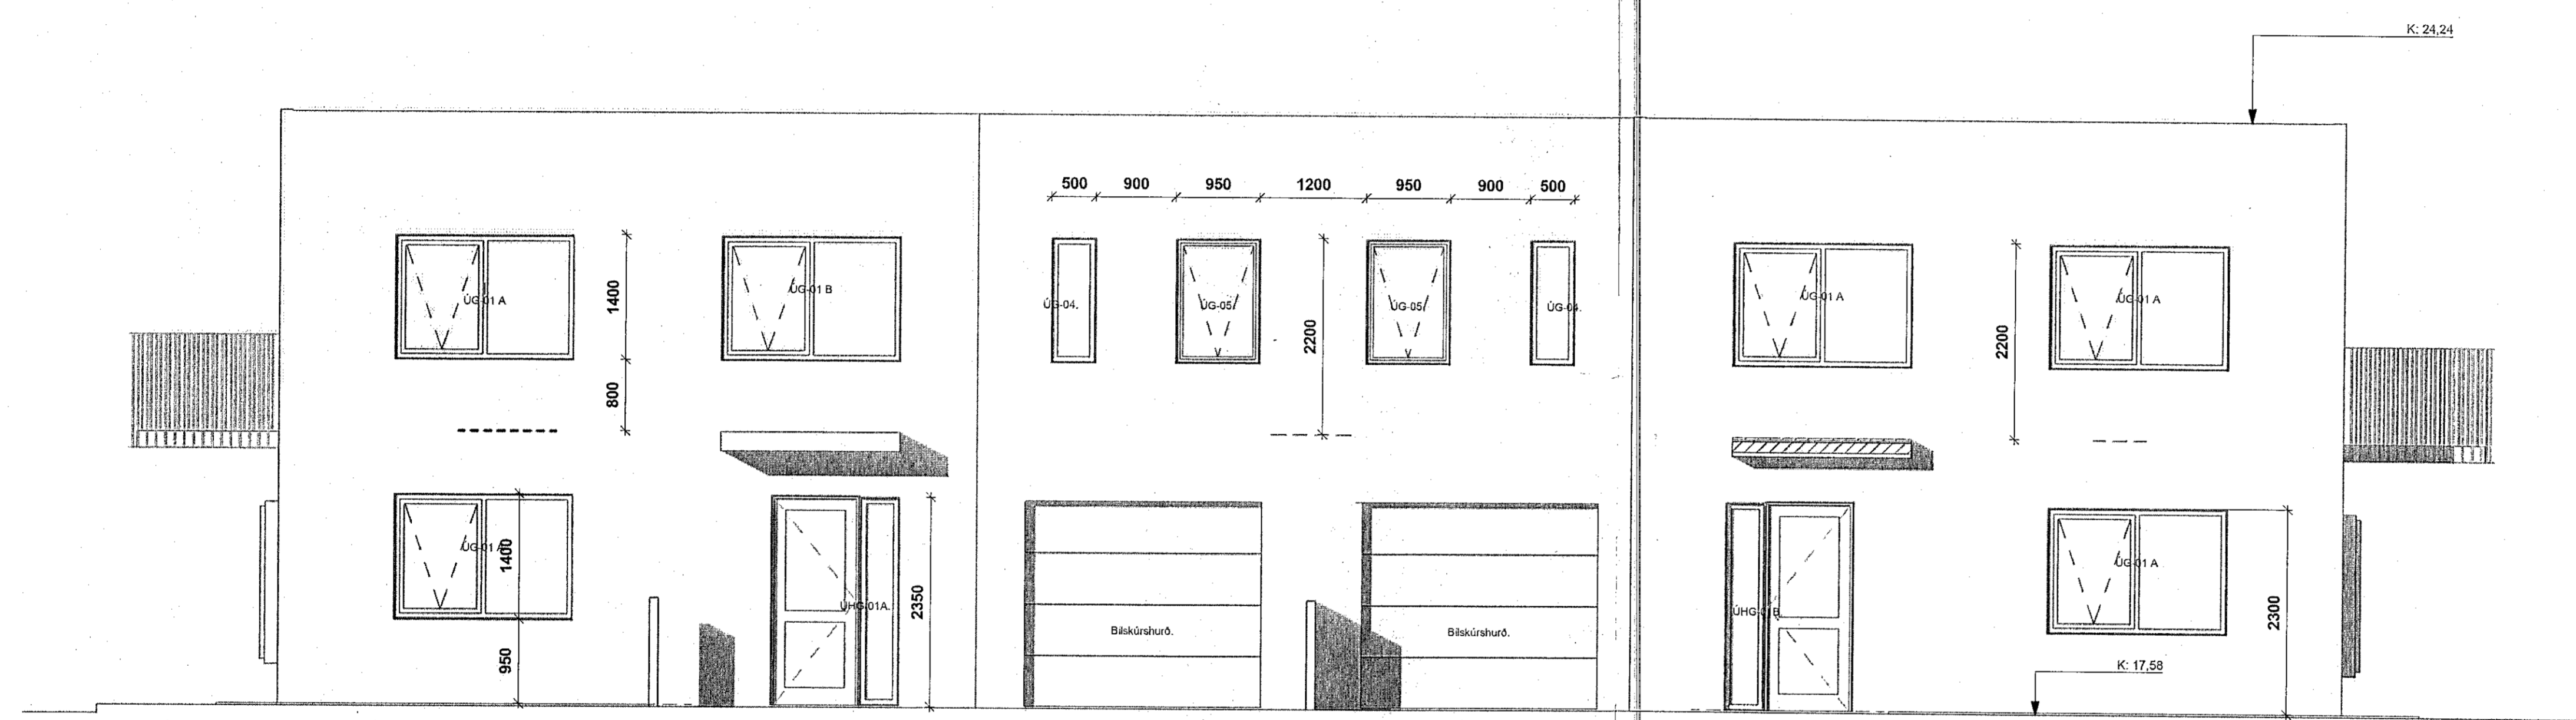


Útlit suður (mhl 04) 1:50

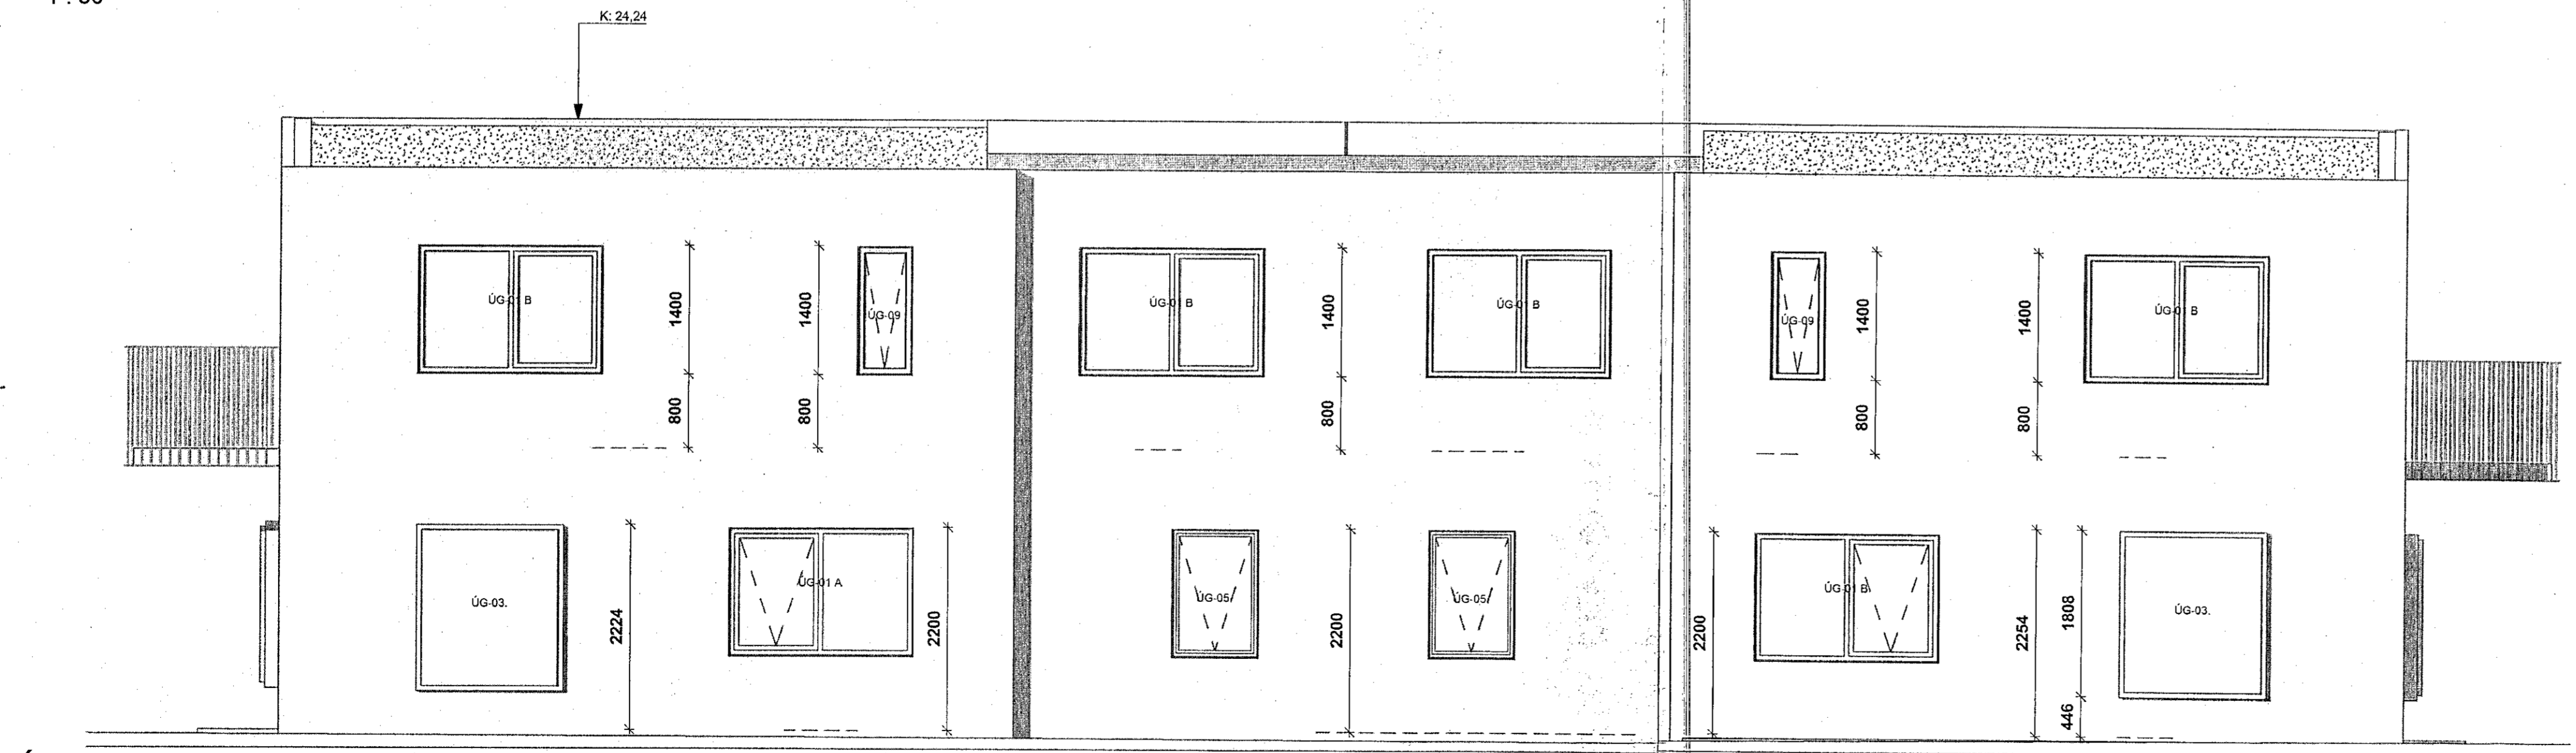

Útlit norður (mhl 04) 1:50

Samþykkt þann
17. nóv. 2021
F.h. byggingarfulltrúans í Hafnarfirði
Hjólmar A. Jónsson
KVAJ

ÖLL MÁL OG AÐSTÆÐUR ATHUGIST Á STADNUM
ÁÐUR EN SMÍÐI HEFST.
ÖHEIMILT ER AÐ MÆLA UPP AF TEIKNINGUM.
ASK ARKITEKTUM SKAL TILKYNNT UM
ÓSAMRÆMI OG VAFATRIÐI ER UPP KUNNA AÐ
KOMA.
TEIKNINGAR Í SAMRÆMI VID ÚTGEFNA
AÐALTEIKNINGAR DAGS.06.11.2019

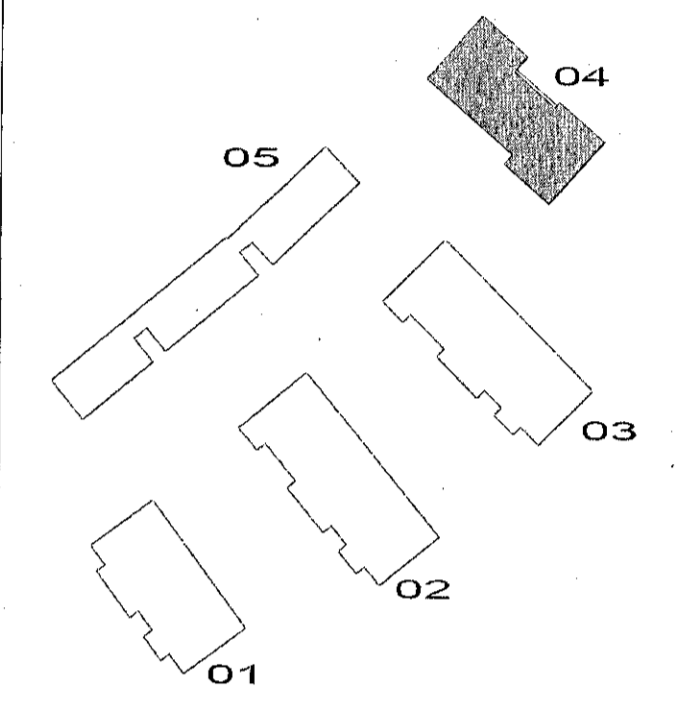

ÚTGÁFA	TEIKNAD	YFIRFARID	DAGS

ASK arkitektar ehf.
Chalungata 5, 101 Reykjavík
Sími 575 0300 www.ask.is

ÁRTUN HÖNDVÖRÐAR SÉRUPPRÁTTA / ÁRTUN HÖNNUNARSTJÓRA
Gunnar Óni Sigurðsson / Askirkt F.A.L. Nr. 120066-3379
gunnar@ask.is

VERKEFNI
Stekkjargberg 9
Hafnarfirði

TEIKNINGAR
VERKTEIKNINGAR
HEIÐ TEIKNINGAR
Ásýnd (mhl 04)

MAK: 1:50
FRANNAK: GÖS
TEIKNAR: SLS
YFIR: GÖS
DAGS: 12.11.2021
ÚTGÁFA

VERK NR. 1411 ALENKNI - NÚÐER TEIKNINGAR 20-34

ÖLL MÁL OG AÐSTÆÐUR ATHUGIST Á STADNUM ÁÐUR EN SMÍÐI HEFST. ÖHEIMILT ER AÐ MÆLA UPP AF TEIKNINGUM. ASK ARKITEKTUM SKAL TILKYNNT UM ÓSAMRÆMI OG VAFATRIÐI ER UPP KUNNA AÐ KOMA.