



**Almennt:**  
Öll mál eru í millimetrum nema kótar á gólum, loftum og landi sem eru í metrum.  
Öll mál sannreynist á staðnum og ef misræmi kemur upp í lokningum skal strax hafa samband við hönnuði og efitrúsmann.

- Skýringar:**
- EB-0.X = Efirbrún og neðribrún steypu
  - NE-X.0 = Steypukóti.
  - GK-x.xxx = Kóti á frágengnu gólf
  - K-x.xxx = Kóti á loftum og á landi
  - LF = Loftfæsting
  - GF = Gólfniðurfall
  - BS = Björgunarsarp
  - NE = Niðurfall frá þaki
  - = Lóðamörk
  - - - = Byggingarreitir

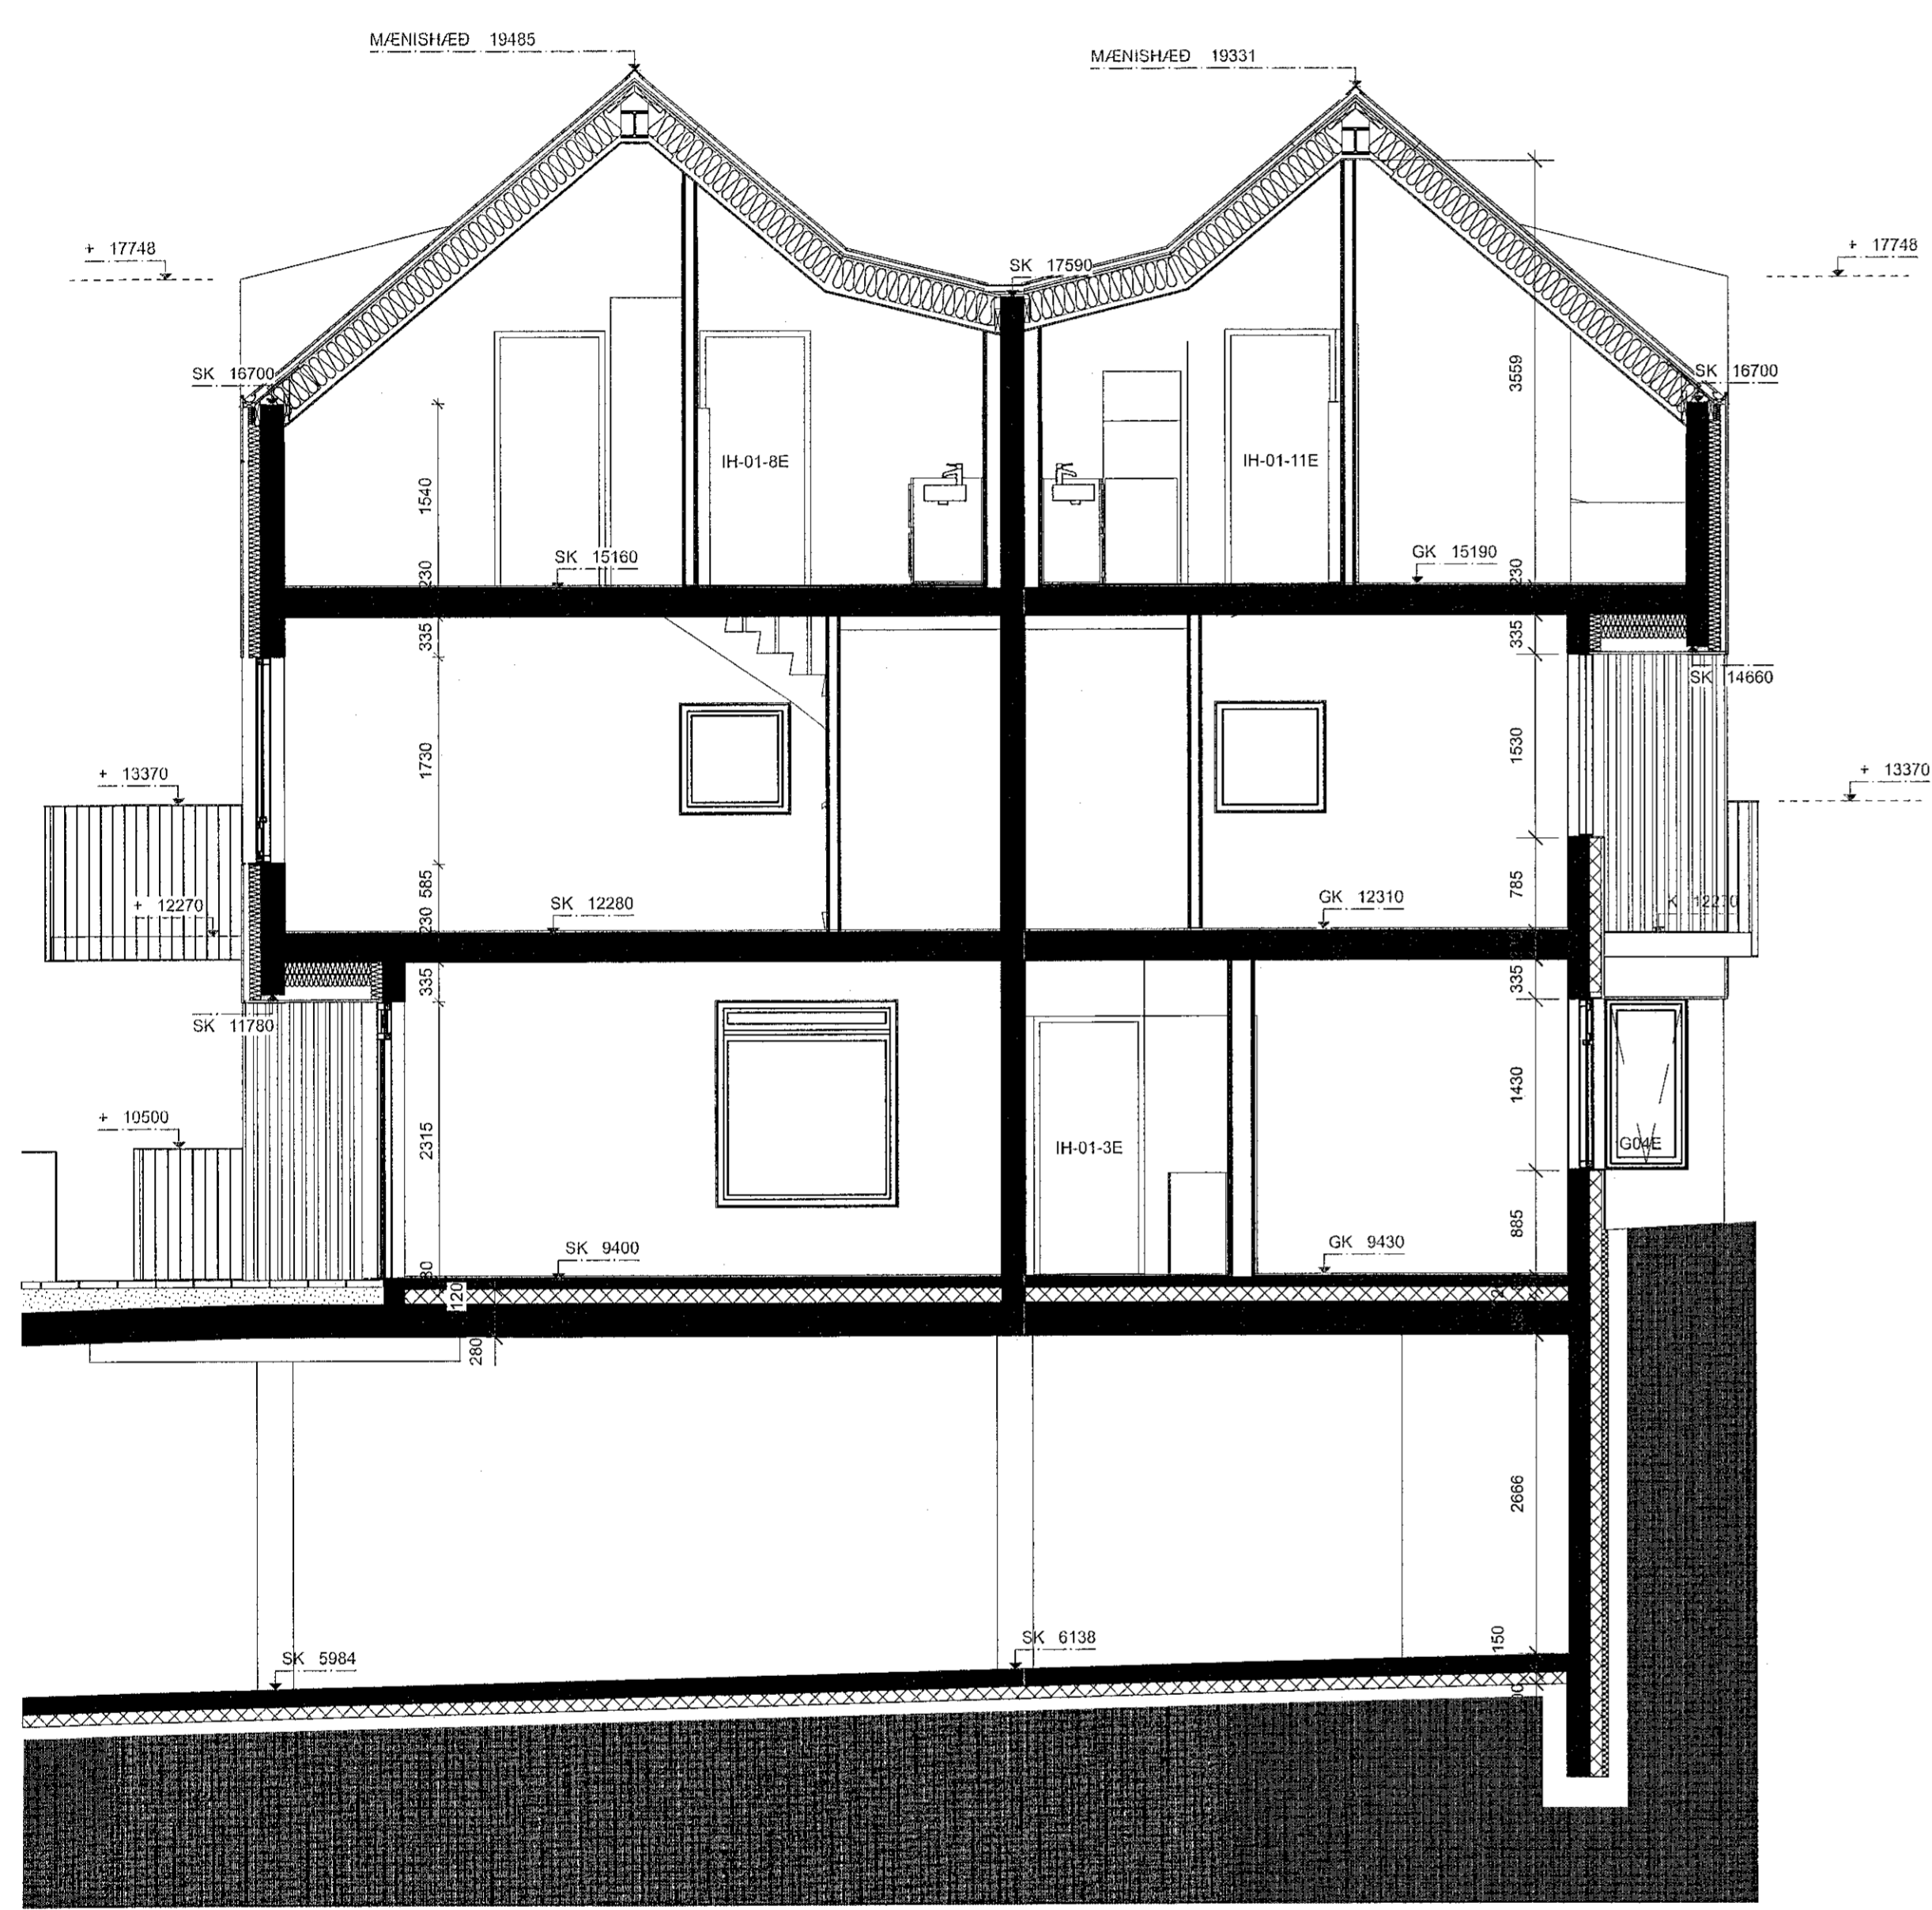

E3 SNEIDING E3  
Skali: 1:50

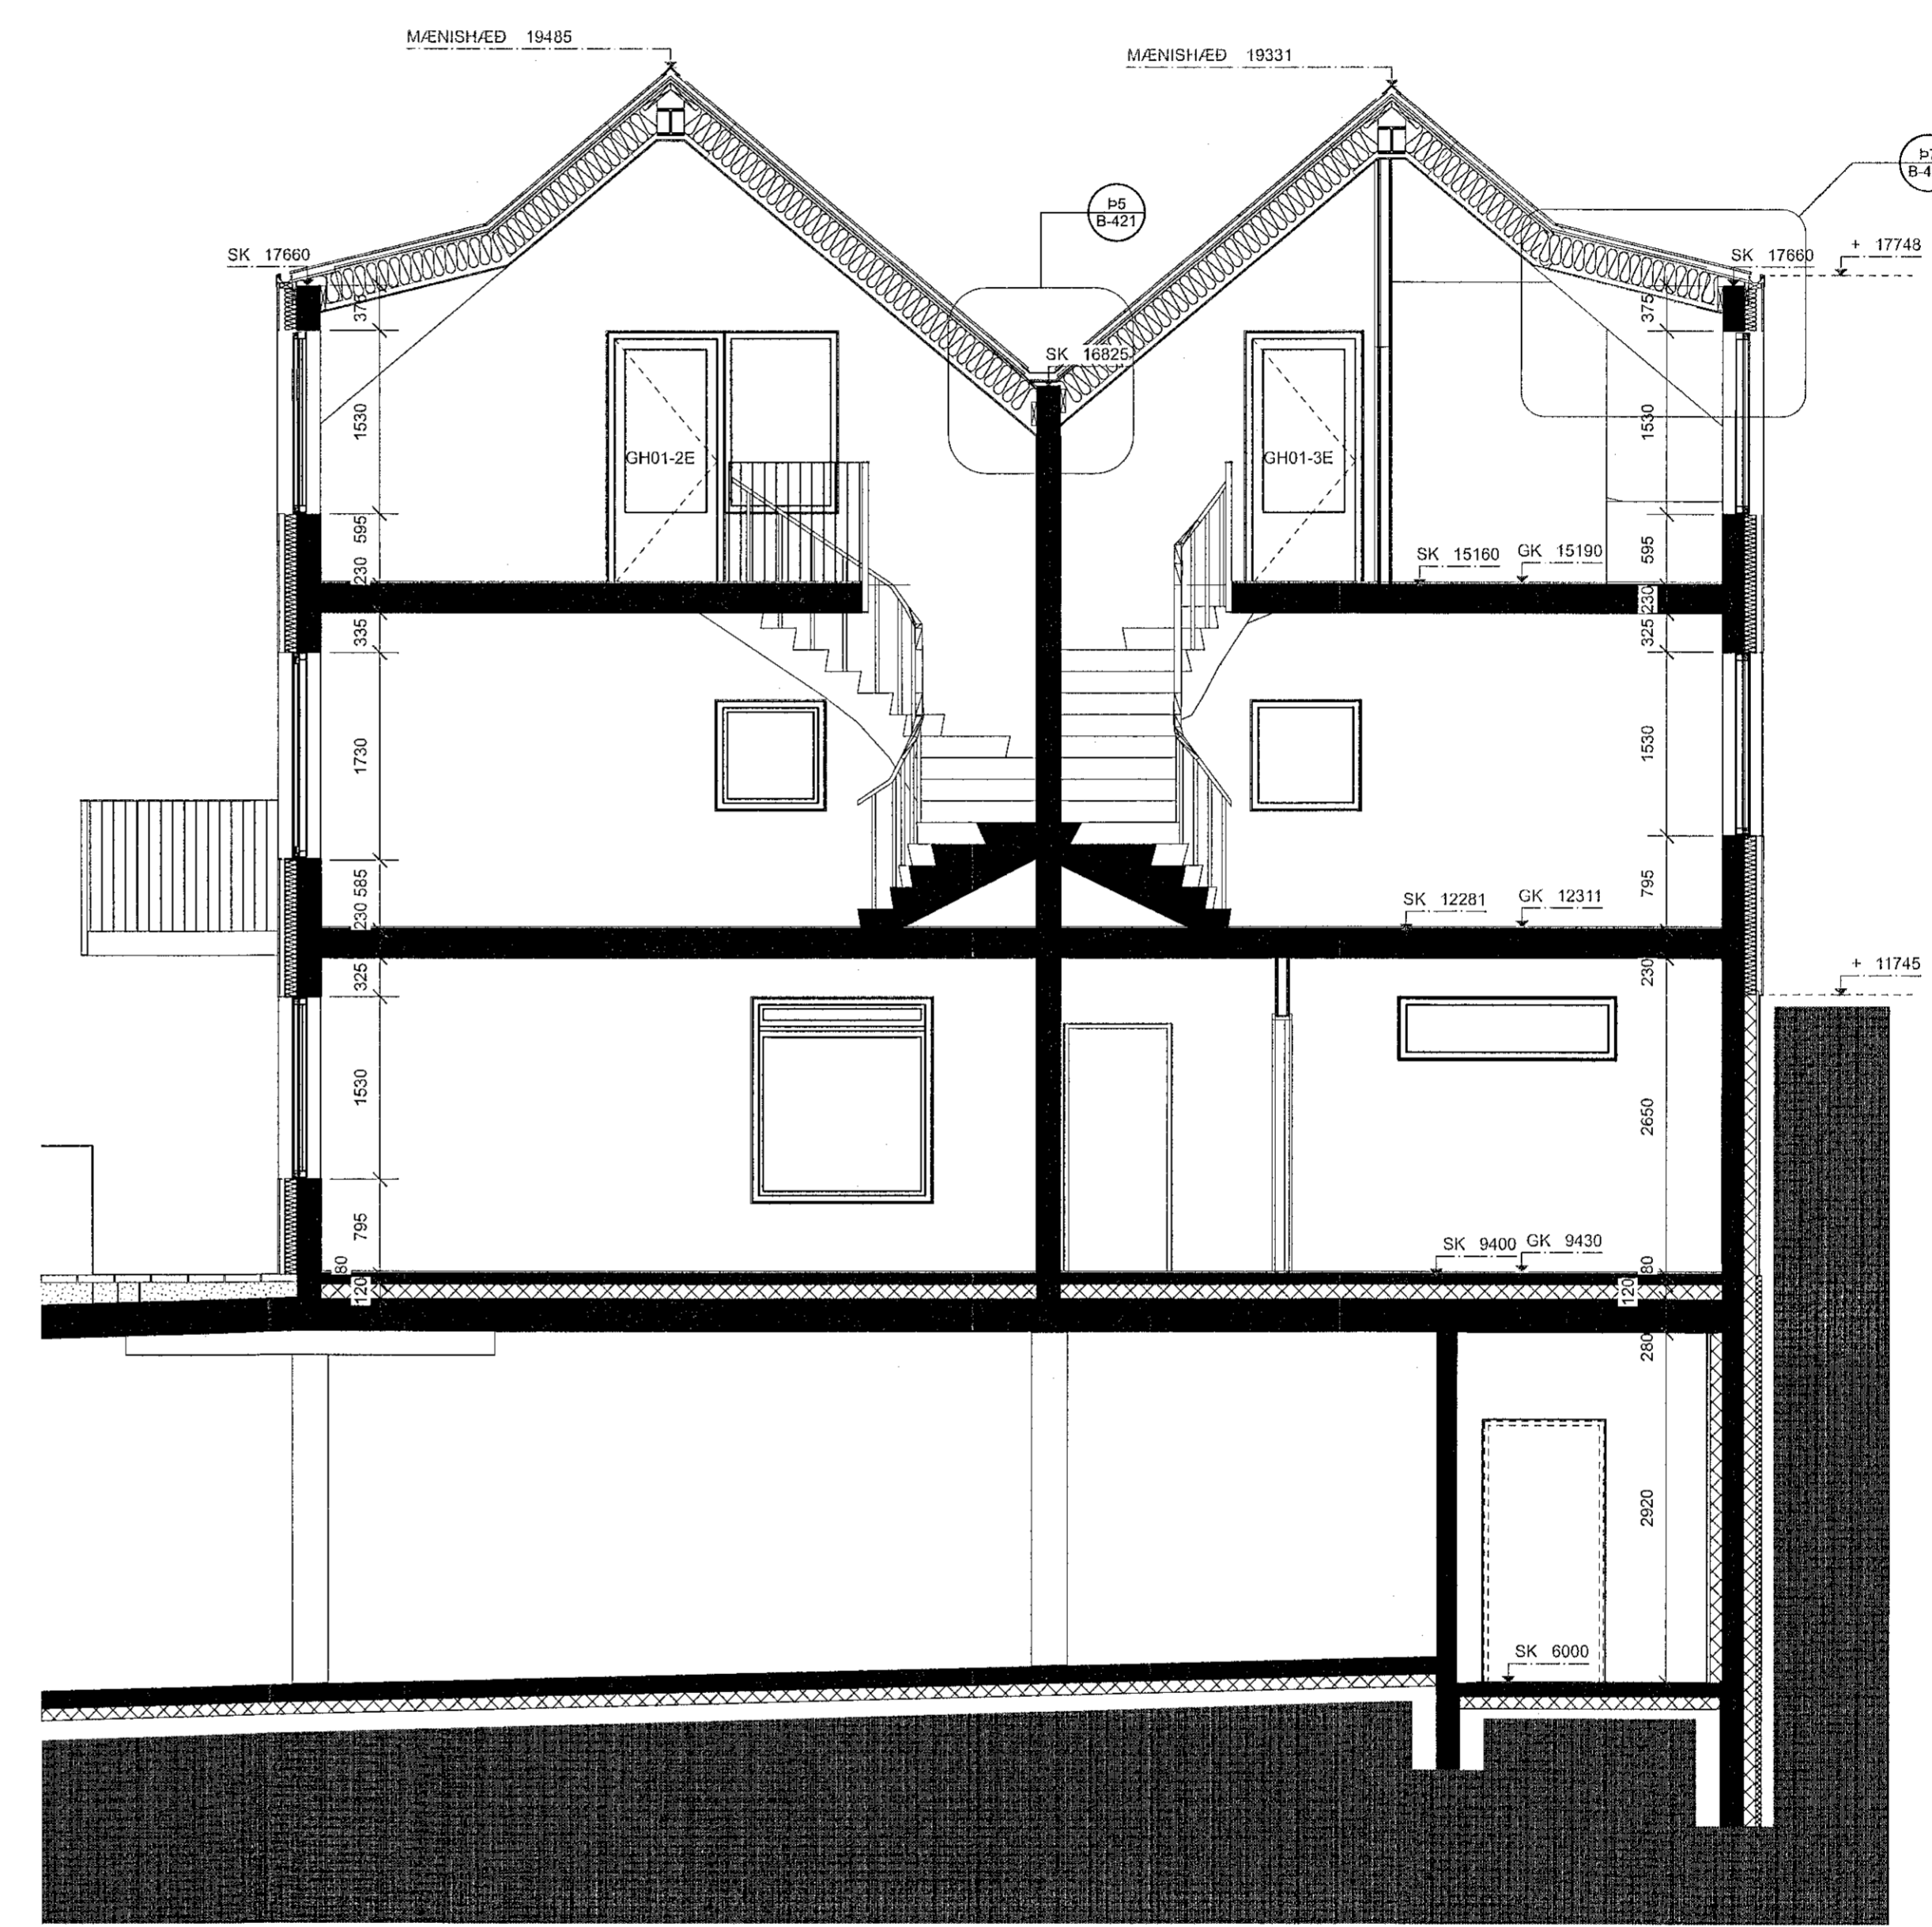

E4 SNEIDING C1  
Skali: 1:50

Lagfæring	Dagsetning	Skýring

Útgáfa	Dagsetning	Skýring

**Verk:** LÆKJARGATA 2  
**Verkskipti:** Klappaholt ehf.  
**Tekning:** SNEIDINGAR E  
**Máv:** 1:50  
**Dagsetn:** 15.11.2021  
**Teknað:** GV  
**Yfirteki:** KOK

**Arkitekt:**  
Andri Gúnnar Lyngberg Andriðsson - kt.: 240182-3949 - andri@tripoli.is  
Guðni Valberg - kt.: 250880-5239 - gudni@tripoli.is  
Jón Davíð Ásgeirsson - kt.: 250280-5729 - jon@tripoli.is  
Krisján Órn Kjartansson - kt.: 040176-4979 - kris@krads.is  
Krisján Eggertsson - kt.: 150873-5769 - krisjan@krads.is

**Hönnunarstjóri:**  
Krisján Órn Kjartansson  
kt.: 040176-4979 - kris@krads.is - Sími: 664 03 22

VERKTEIKNING

**KRADS** **TRÍPÓLÍ**

Skólavörðslugar 16, 2 hæð  
hl. 420519-6600 hl. 700110-1340  
sími: 534 03 20 - Email: krads@krads.is sími: 619 29 30 - Email: tripoli@tripoli.is

Verk: **208 B-218** Teikn.: Breyting: **208 B-218**

TÖSKAÞYSSA MÍ LÆKJARGATA 2 ER NEYNDLÍKUR AÐ HANNAÐUR ER HÖNNUÐUR