


Sampykkt þann
18. nóv. 2021
f.h. byggingarfulltrúans í Hafnarfirði
Hjálmar A. Jónsson
H.A.S.

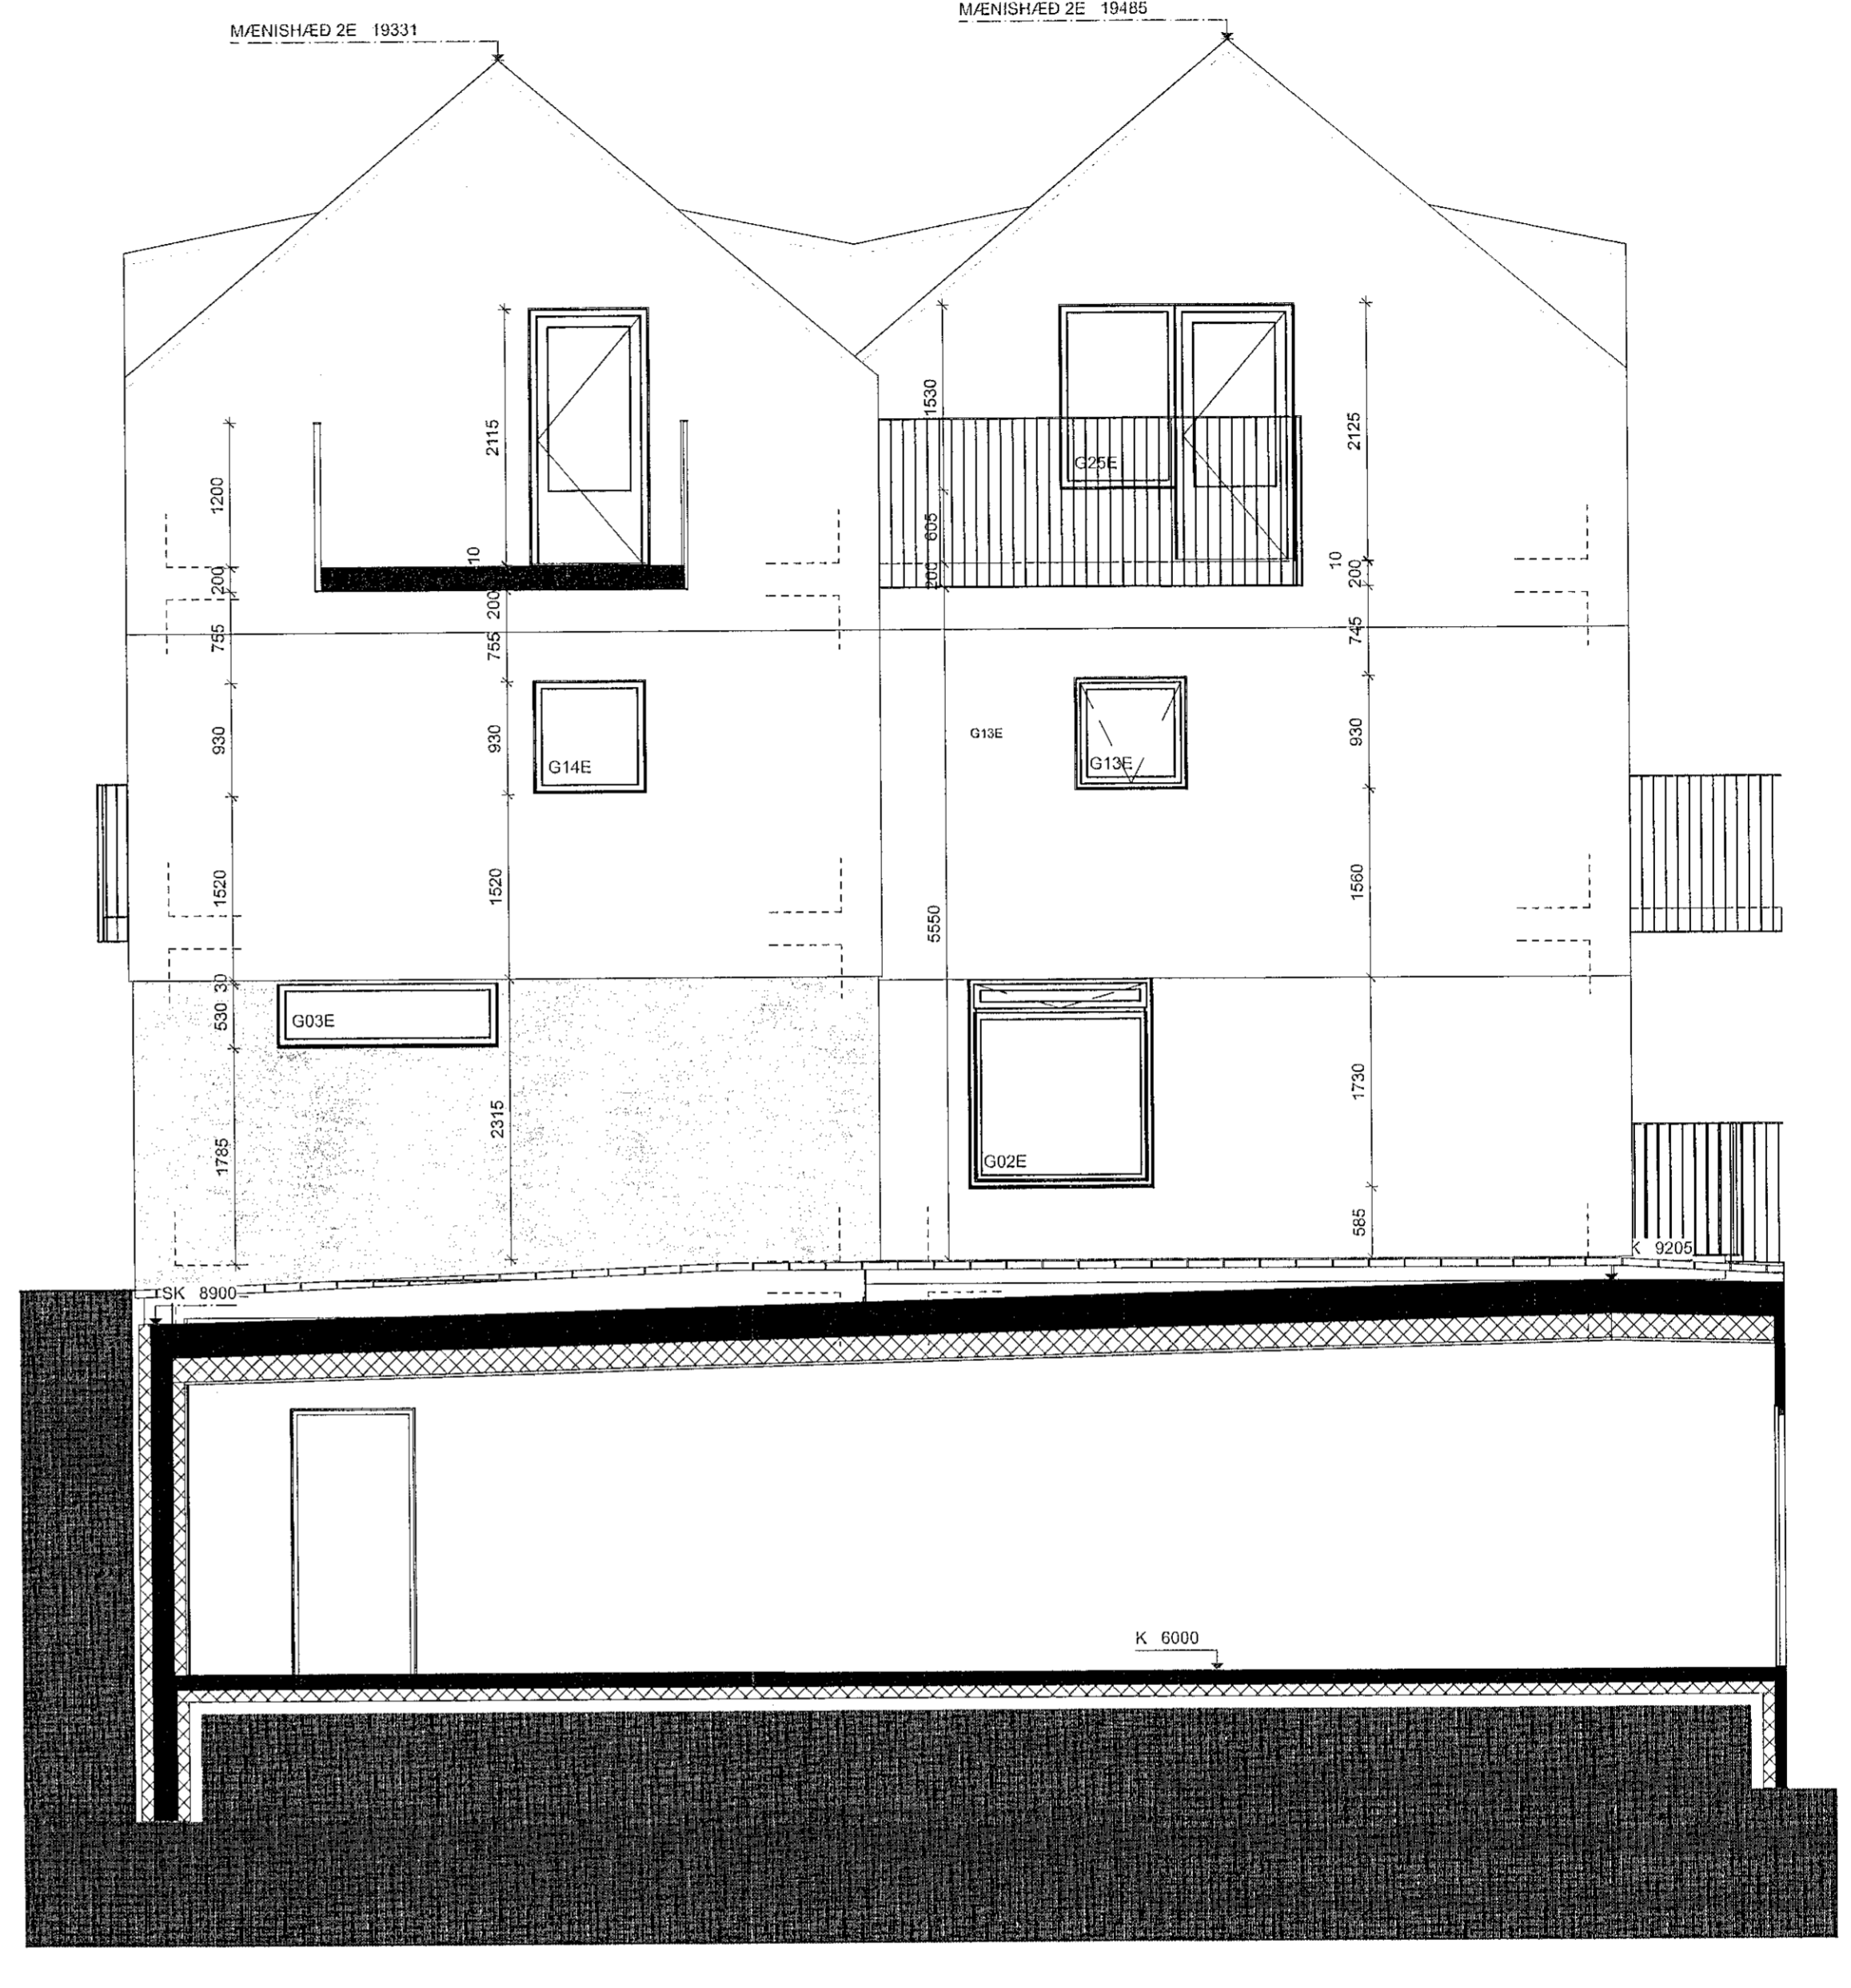

3 2E ÚTLIT AUSTUR
Skali: 1:50



4 2E ÚTLIT NORÐUR
Skali: 1:50

Alment:
Öll mál eru í millimetrum nema kítar á gólum, loftum og landi sem eru í metrum.
Öll mál samrömmast á staðnum og ef misræmi kemur upp í teikningum skal strax hafa samband við hönnuð og eittismann.

Skýringar:

- EB, ØX = Eftirbrún og neónbrún steypu
- SB, ØX = Steypuköt.
- ØK, ØXX = Köt á frágengnu gólf
- ØL, ØXX = Köt á loftum og á landi
- ØL = Lofttræsting
- ØG = Gólfniðurfall
- ØB = Björgunarop
- ØC = Niðurfall frá þaki
- = Lööðmörk
- - - = Byggingarrellur

Lagfæring	Dagsetning	Skýring

Útgáfa	Dagsetning	Skýring

Verk: **LÆKJARGATA 2**
 Verksaga: Klappaholt ehf.
 Töfling: **2E-ÚTLIT NORÐUR AUSTUR**
 Mál: 1:50
 Dagsetn.: 15.11.2021
 Tölknað: GV
 Yfirfarið: KÖK

Arkitekt:
 Andri Gunnar Lyngberg Andriðsson - kt.: 240182-3949 - andri@tripoli.is
 Guðni Valberg - kt.: 250880-5299 - gudni@tripoli.is
 Jón Davíð Asgeirsson - kt.: 250280-5729 - jon@tripoli.is
 Kristján Óm Kjartansson - kt.: 040176-4979 - kris@krads.is
 Kristján Eggeirsson - kt.: 150873-5769 - kristjan@krads.is

Hönnunarskjórir:
 Kristján Óm Kjartansson
 kt.: 040176-4979 - kris@krads.is - Sími: 664 03 22

VERKTEIKNING

KRADS **TRÍPÓLÍ**

Skilvorkustur 16, 2 hæð
 KL 420519-0000
 sími: 034 03 20 - Email: krads@krads.is

Skilvorkustur 16, 2 hæð
 KL 700118-1340
 sími: 019 29 30 - Email: tripoli@tripoli.is

Verk: **208 B-330** Breyting: _____

TEIKNINGU HESNA MÁ EKKI ENDURNOTA Eða NOTA HETTI ÁN SKRIFLEGS LEFIS-NOFUNDAR.