


**Álmennt:**  
Öll mál eru í millimetrum nema kótar á gólum, loftum og landi sem eru í metrum.  
Öll mál sannað og staðnað og ef málsmáli kemur upp í teikningum skal strax hafa samband við hönnuð og eftirlitsmann.


- Skýringar:**
- EB 0x/0x = Elinbrún og neðribrún steypu
  - SK: x.xxx = Steypukóli.
  - GC: x.xxx = Kóli á frágengnu gólf
  - K: x.xxx = Kóli á loftum og á landi
  - (L) = Loftrásling
  - (G) = Gólfniðurfali
  - (B) = Björgunarpop
  - NF = Niðurfali frá þaki
  - = Lóðamörk
  - - - = Byggingarreiur

ATH! Öll mál á gluggum eru karmmál, steypt gatmál er 15mm aukalega á alla kanta.


Timburfál gluggar  
Litur á gluggum að utan er: Signal black RAL 9004  
Litur á gluggum að innan er: Pure white RAL 9010

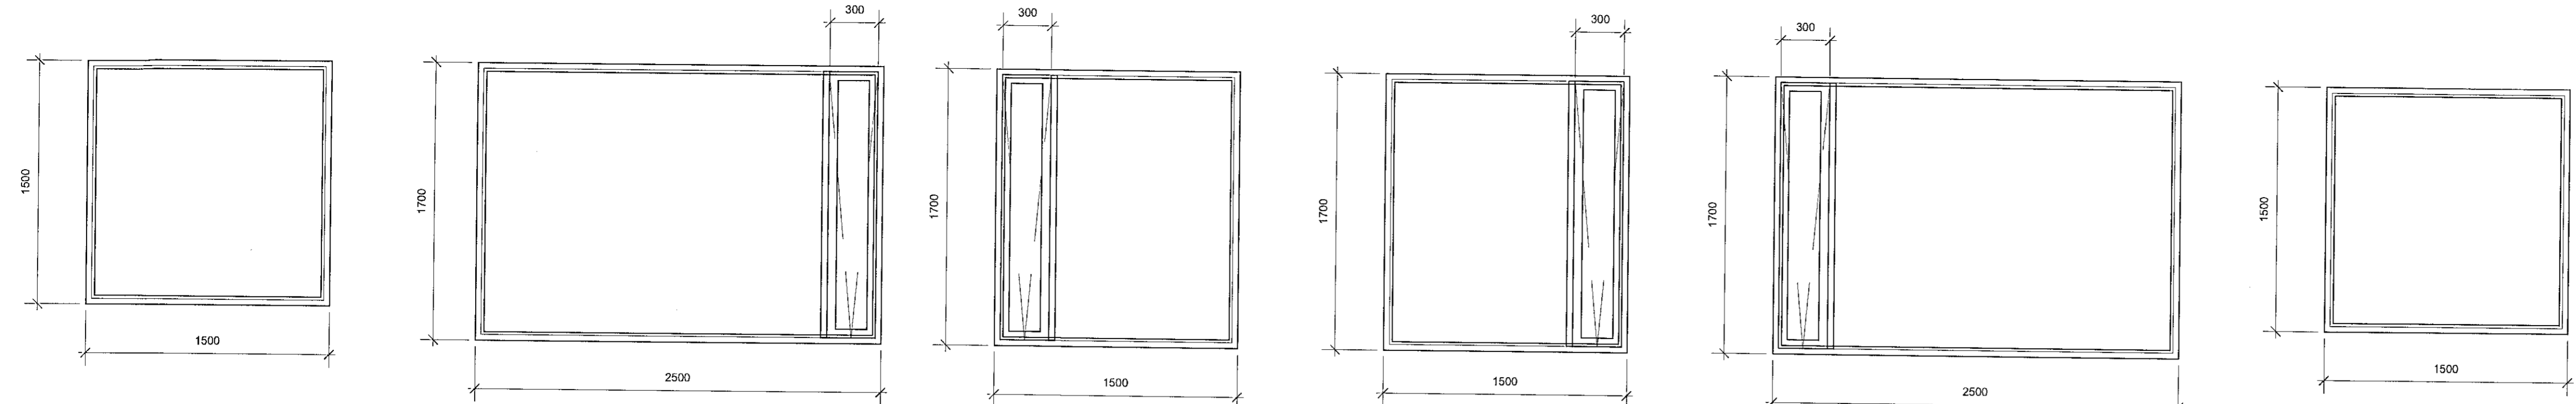


G01D R'w + Ctr = 35 dB  
G02D R'w + Ctr = 35 dB  
G03D R'w + Ctr = 35 dB  
G04D R'w + Ctr = 35 dB  
G05D R'w + Ctr = 35 dB  
G06D R'w + Ctr = 35 dB

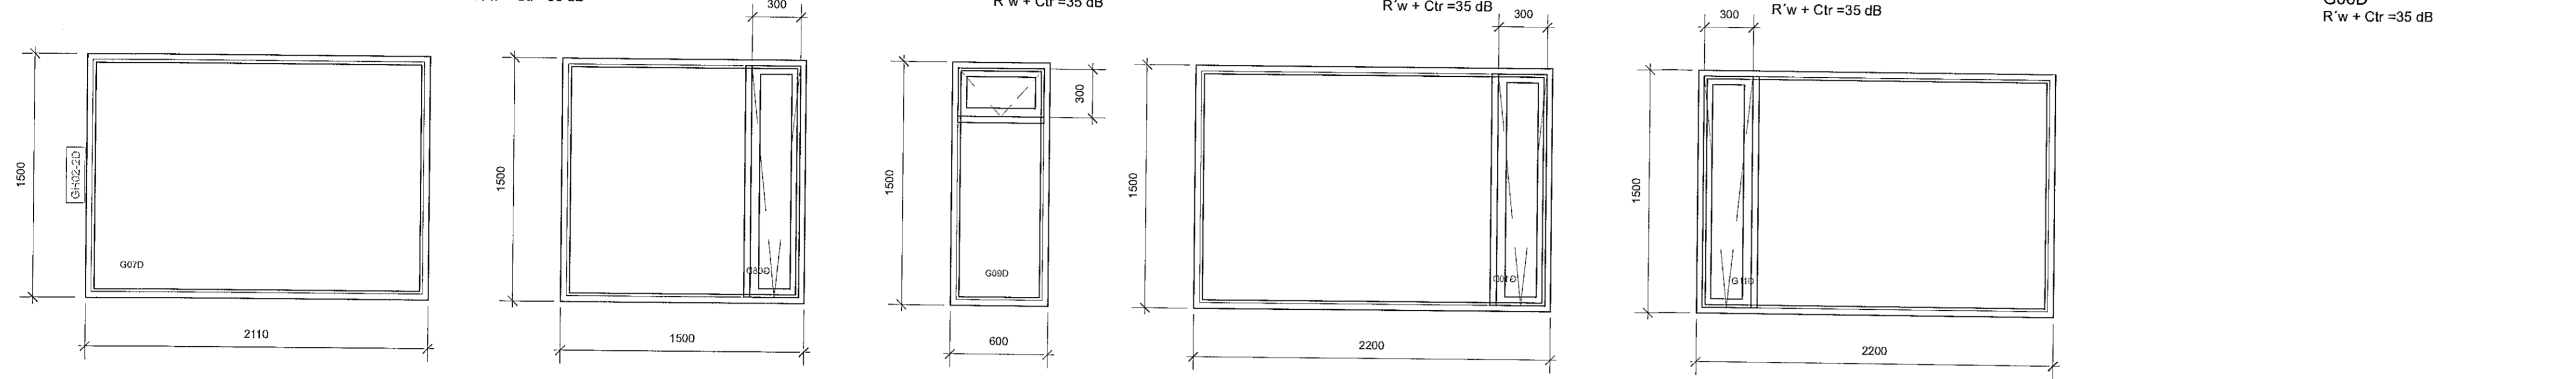


G07D Samtengdur hurð GH02-2D R'w + Ctr = 30 dB  
G08D R'w + Ctr = 30 dB  
G09D R'w + Ctr = 30 dB  
G10D R'w + Ctr = 30 dB  
G11D R'w + Ctr = 30 dB

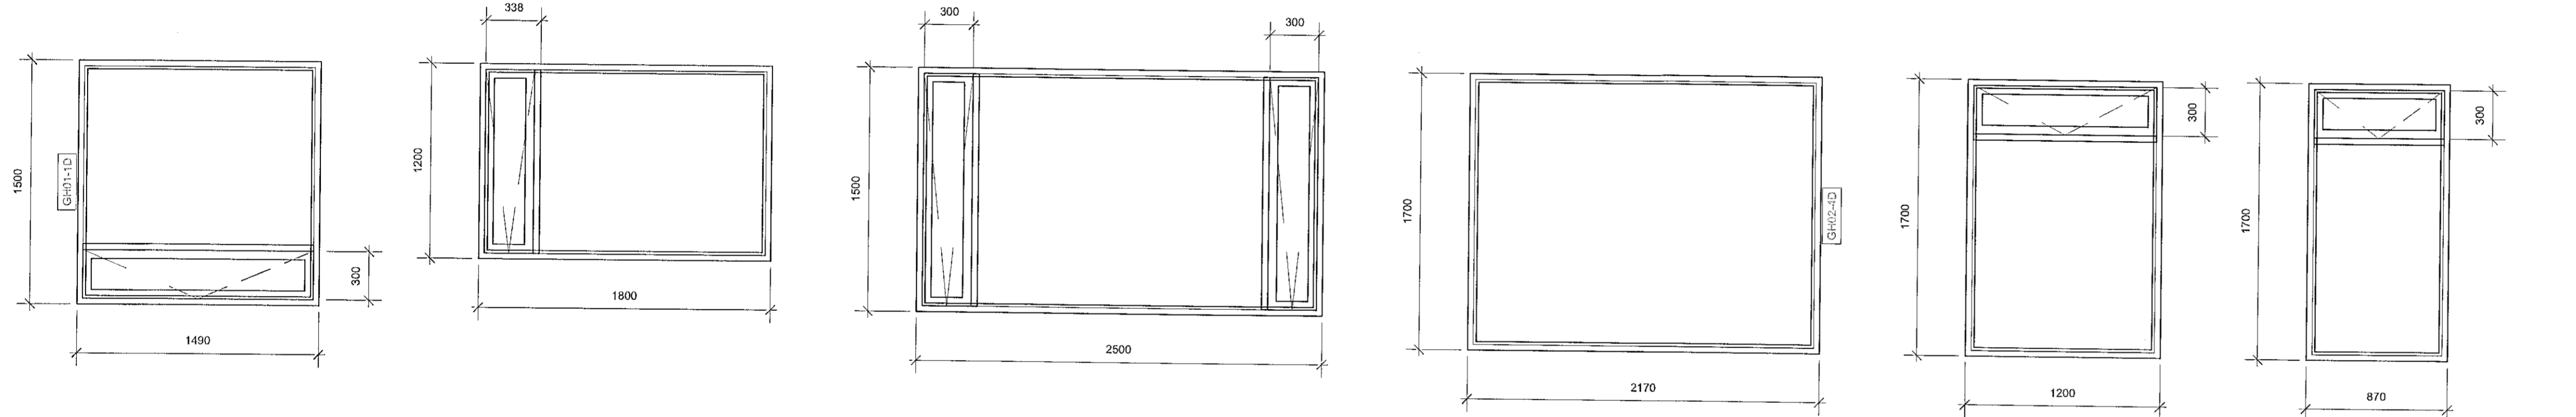

G12D Samtengdur hurð GH01-1D R'w + Ctr = 35 dB  
G13D R'w + Ctr = 35 dB  
G14D R'w + Ctr = 35 dB  
G15D Samtengdur hurð GH02-4D R'w + Ctr = 30 dB  
G16D R'w + Ctr = 30 dB  
G17D R'w + Ctr = 30 dB

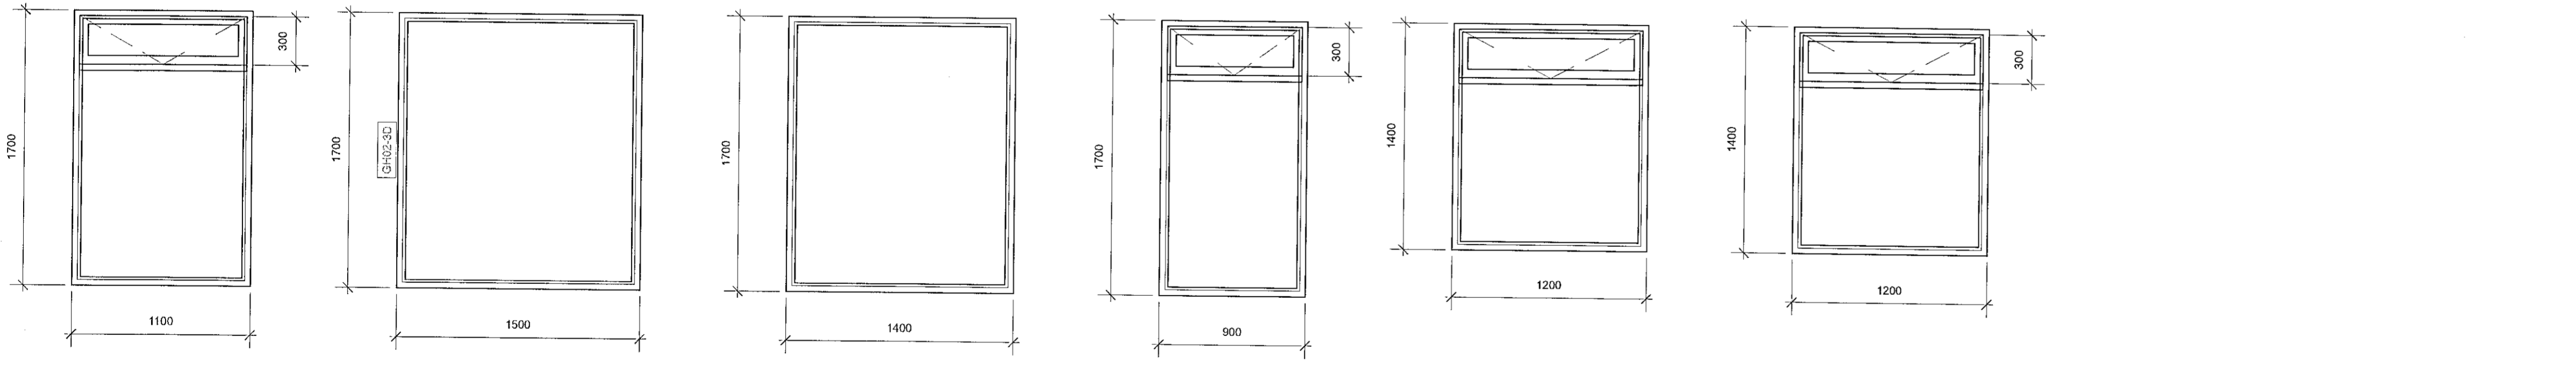

G18D R'w + Ctr = 30 dB  
G19D Samtengdur hurð GH02-3D R'w + Ctr = 30 dB  
G20D R'w + Ctr = 30 dB  
G21D R'w + Ctr = 30 dB  
G22D R'w = 43 dB  
G23D R'w = 43 dB

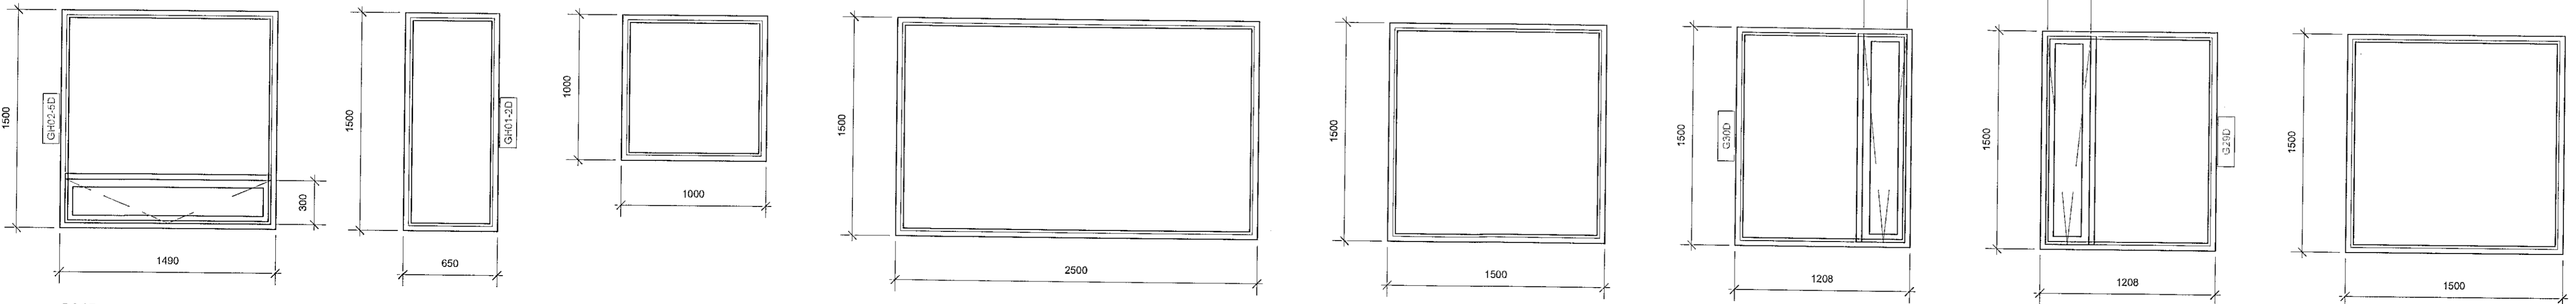

G24D Samtengdur hurð GH02-5D R'w + Ctr = 30 dB  
G25D Samtengdur hurð GH01-2D R'w + Ctr = 30 dB  
G26D R'w + Ctr = 30 dB  
G27D R'w + Ctr = 35 dB  
G28D R'w + Ctr = 30 dB  
G29D R'w + Ctr = 30 dB Samtenggjafi við glugga G29D  
G30D R'w + Ctr = 30 dB Samtenggjafi við glugga G30D  
G31D

Lagfæring	Dagsetning	Skýring

Útgáfa	Dagsetning	Skýring
A	21.10.2021	Fyrsta útgáfa gluggateikninga
B	15.11.2021	Önnur útgáfa gluggateikninga eftir breytingar á litum
C	16.11.2021	Öryggisglugg skilgreind og samþykkjandi hurðir

**Verk:** LÆKIARGATA 2  
**Verksæpti:** Klapparholti ehf.  
**Teikning:** GLUGGAYFIRLIT HÚS D  
**Mix:** 1:20  
**Dagsetning:** 15.11.2021  
**Teknað:** GJV  
**Yfirleidd:** KOK

**Arkitekt:**  
Andri Gunnar Lyngberg Andrésen - kt.: 240182-3949 - andri@tripoli.is  
Guðni Valberg - kt.: 250880-5299 - gudni@tripoli.is  
Jón Davíð Ágústsson - kt.: 250280-5729 - jon@tripoli.is  
Krisján Örn Kjartansson - kt.: 040176-4979 - kris@krads.is  
Krisján Eggertsson - kt.: 150873-5769 - krisjan@krads.is

**Hönnunaraðili:**  
Krisján Örn Kjartansson  
kt.: 040176-4979 - kris@krads.is - Sími: 694 03 22

VERKEIKNING

**KRADS** **TRÍPÓLÍ**

Sölendur/útsölu: 10.2.hæð  
Kt. 420519-0000  
Sími: 534 03 20 - Email: krads@krads.is

Sölendur/útsölu: 10.2.hæð  
Kt. 700118-1340  
Sími: 519 29 30 - Email: tripoli@tripoli.is

Verk: Tölva: Bygging

**208 B-505**

TEIKNINGU PESSA MÁ EKKI ENDURMÁLTA VEÐANNAHATTIÐN ENN ÞEYFLESS LEYFIS HÖFNANDA