
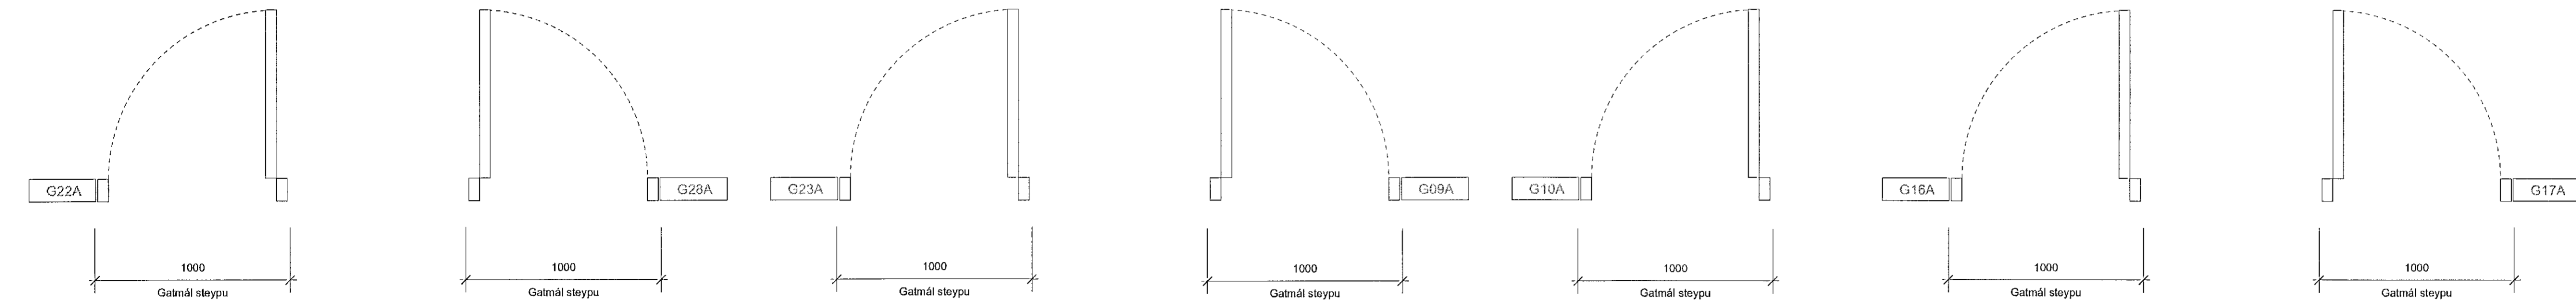


**Ábending:**  
Öl mál eru í millimetrum nema kótur á gölfum, loftum og landi sem eru í metrum.  
Öl mál sannaðast á staðnum og ef mismeðun kemur upp í teikningum skal strax hafa samband við hönnuði og eftirlitsmann.

- Skýringar:**
- EB, DX = Eftirbrún og neðribrún steypu
  - SE, XXX = Steypukóti
  - OX, XXX = Kóti á frágöngu gölli
  - OX, XXX = Kóti á loftum og á landi
  - ⊙ = Loftrásling
  - ⊙ = Gólfúrfall
  - ⊙ = Þýðingunarp
  - ⊙ = Nörfall frá þaki
  - = Lóðamörk
  - - - - = Byggingarreiur

ATH! Öl mál á hurðum eru karmmál, steypt gatmál er 15mm aukalega á alla kanta.  
Timburál hurðir  
Litur á hurðum að utan er: Signal black RAL 9004  
Litur á hurðum að innan er: Pure white RAL 9010

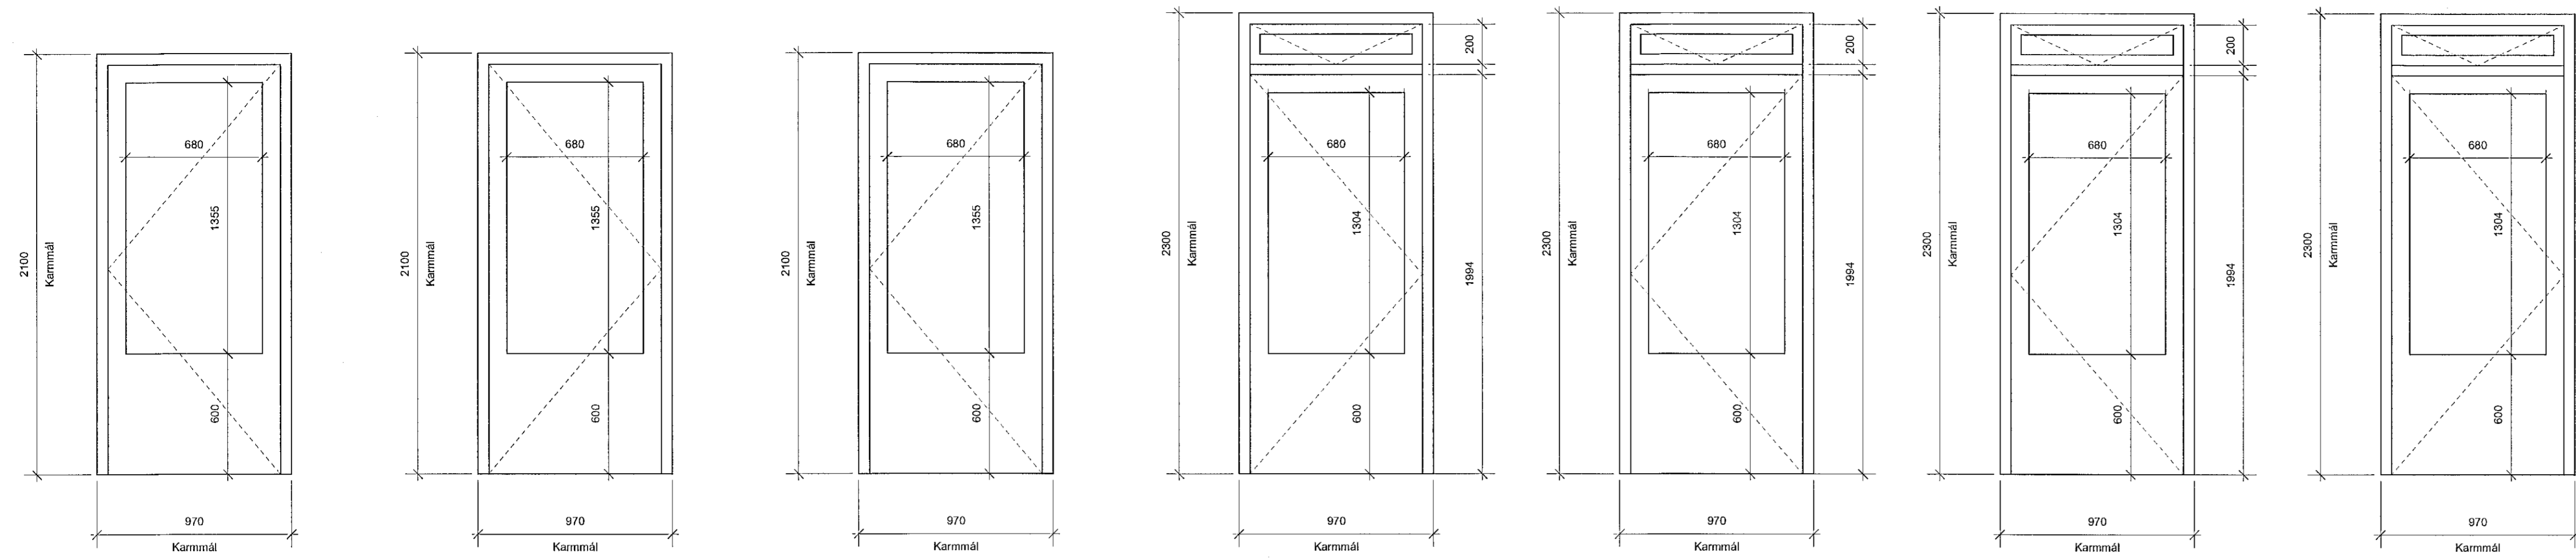

GH01-1A

Svalahurð í húsi A út á svalir 0324  
3.hæð  
Samtengdur við glugga G22A  
Vinstri opnun út  
Þröskuldur  
Svalalæsing

GH01-2A

Svalahurð í húsi A út á svalir 0416  
4.hæð  
Samtengdur við glugga G28A  
Hægri opnun út  
Þröskuldur  
Svalalæsing

GH01-3A

Svalahurð í húsi A út á svalir 0415  
4.hæð  
Samtengdur við glugga G23A  
Vinstri opnun út  
Þröskuldur  
Svalalæsing

GH02-1A

Svalahurð í húsi A út á svalir 0221  
2.hæð  
Samtengdur við glugga G09A  
Hægri opnun út  
Þröskuldur  
Svalalæsing

GH02-2A



Svalahurð í húsi A út á svalir 0220  
2.hæð  
Samtengdur við glugga G10A  
Vinstri opnun út  
Þröskuldur  
Svalalæsing

GH02-3A

Svalahurð í húsi A út á svalir 0325  
3.hæð  
Samtengdur við glugga G16A  
Vinstri opnun út  
Þröskuldur  
Svalalæsing


GH02-4A

Svalahurð í húsi A út á svalir 0326  
3.hæð  
Samtengdur við glugga G17A  
Hægri opnun út  
Þröskuldur  
Svalalæsing

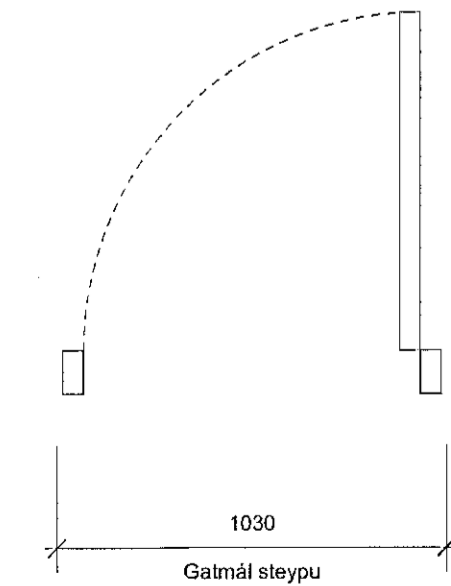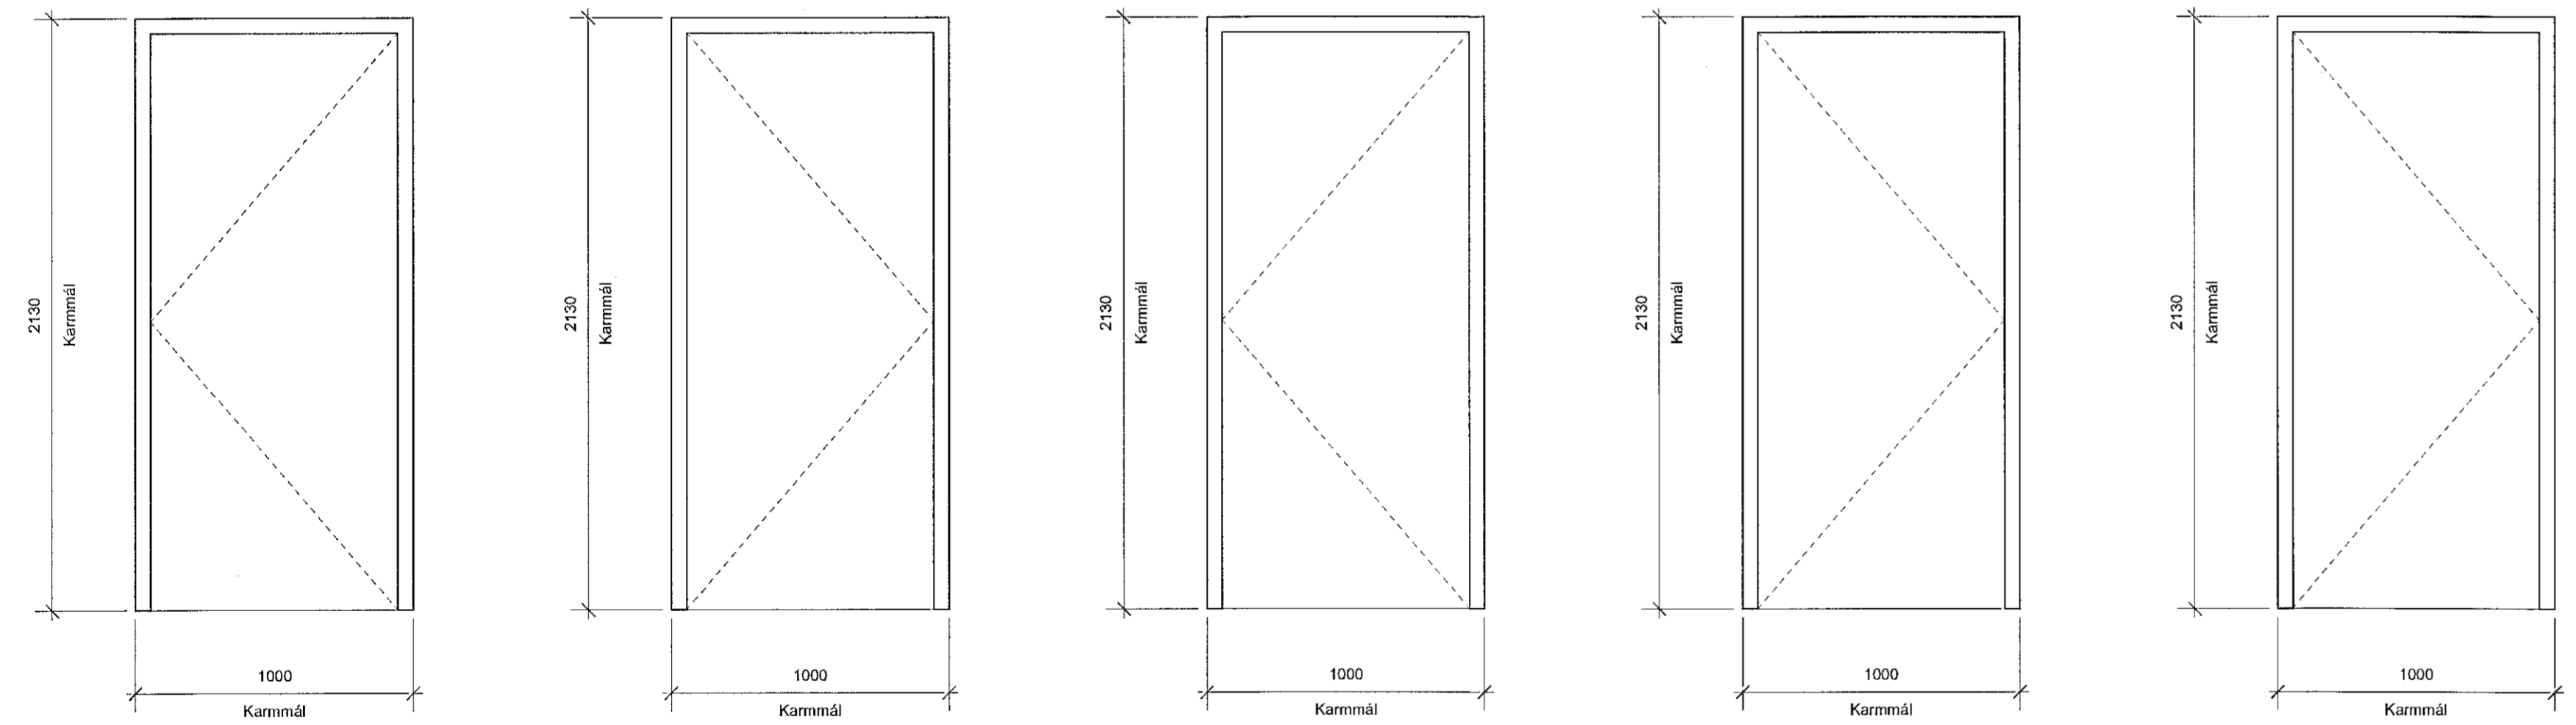


UH-01-1A

Útidyrarhurð inn í íbúð 0209  
Hús A - 2.hæð  
Vinstri opnun inn  
Þröskuldur  
"Master" lykklæsing

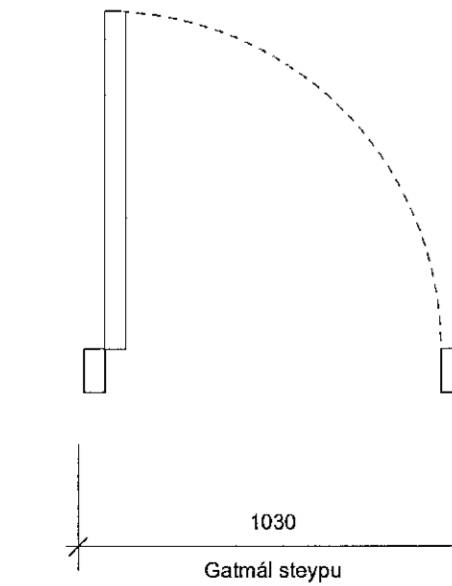


UH-01-2A

Útidyrarhurð inn í íbúð 0208  
Hús A - 2.hæð  
Hægri opnun inn  
Þröskuldur  
"Master" lykklæsing

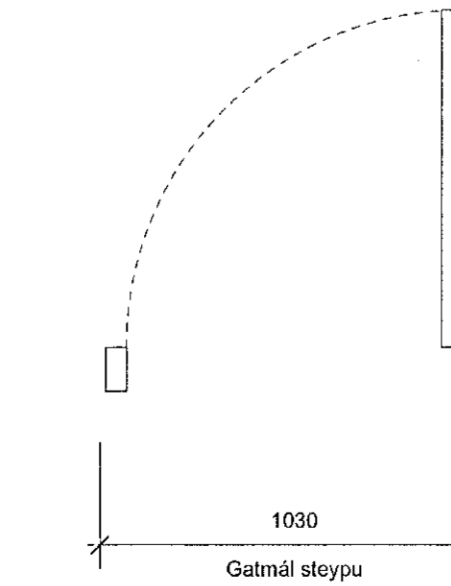


UH-01-3A

Útidyrarhurð inn í íbúð 0313  
Hús A - 3.hæð  
Vinstri opnun inn  
Þröskuldur  
"Master" lykklæsing  
R'w = 43 dB

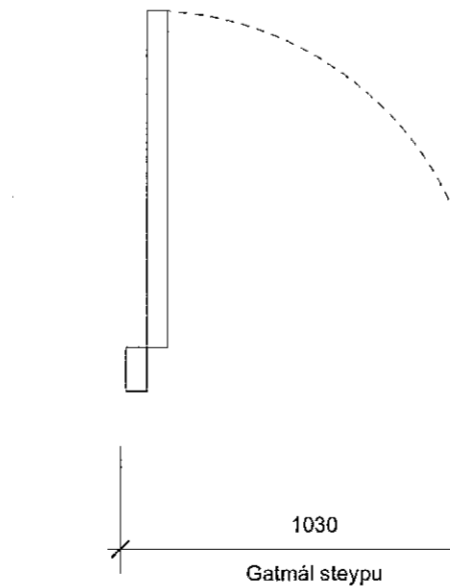

UH-01-4A

Útidyrarhurð inn í íbúð 0311  
Hús A - 3.hæð  
Hægri opnun inn  
Þröskuldur  
"Master" lykklæsing  
R'w = 43 dB

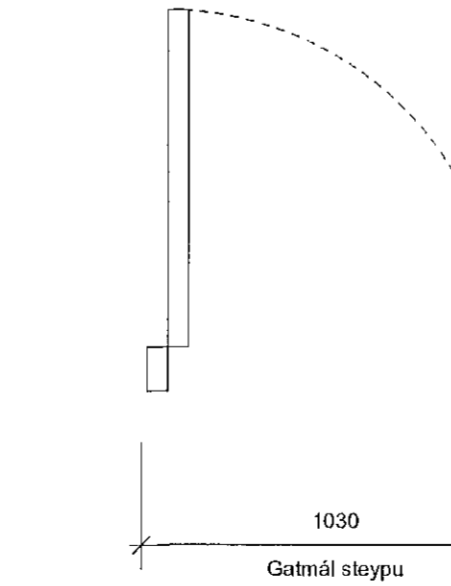

UH-01-5A

Útidyrarhurð inn í íbúð 0312  
Hús A - 3.hæð  
Hægri opnun inn  
Þröskuldur  
"Master" lykklæsing  
R'w = 43 dB

Lagfæring	Dagsetning	Skýring

Útgáfa	Dagsetning	Skýring
<b>A</b>	21.10.2021	Fyrsta útgáfa harklæsinga
<b>B</b>	15.11.2021	Önnur útgáfa harklæsinga - gólf, lagfæri
<b>C</b>	16.11.2021	Öryggisger skilgreind og samþykkingu glugga

Verk: LEKJARGATA 2  
Verksaup: Klapparholt ehf.  
Teikning: HURDAYFIRILT HÚS A  
Mál: 1:20  
Dagsetn.: 15.11.2021  
Teiknað: GV  
Yfirfarð: KÖK

Arkitekt:  
Andri Gunnar Lyngberg Andrésson - kt.: 240102-3949 - andri@tripoli.is  
Guðni Valberg - kt.: 250880-5299 - gudni@tripoli.is  
Jón Davíð Ásgeirsson - kt.: 250280-5729 - jon@tripoli.is  
Krisján Örn Kjartansson - kt.: 040176-4979 - kris@krads.is  
Krisján Eggertsson - kt.: 150873-5769 - krisjan@krads.is

Hönnunartjóni:  
Krisján Örn Kjartansson  
Kt.: 040176-4979 - kris@krads.is - Sími: 664 03 22

VERKEIKNING

**KRADS** **TRÍPÓLÍ**

Skilavottundargar 10, 2.hæð  
Kl. 420519-0600 sími: 534 03 20 • Email: krads@krads.is  
Skilavottundargar 10, 2.hæð  
Kl. 750118-1340 sími: 519 29 30 • Email: tripoli@tripoli.is

208 B-509

TEKNIÐU ÞESSA MÁ EXK EKUNDFRÁ MEG NEÐUR Í HETTU ÁN ENDRÓS LEIFTS Í ÖFUNDRA.