




1 2B ÚTLIT SUÐUR
Skali: 1:50

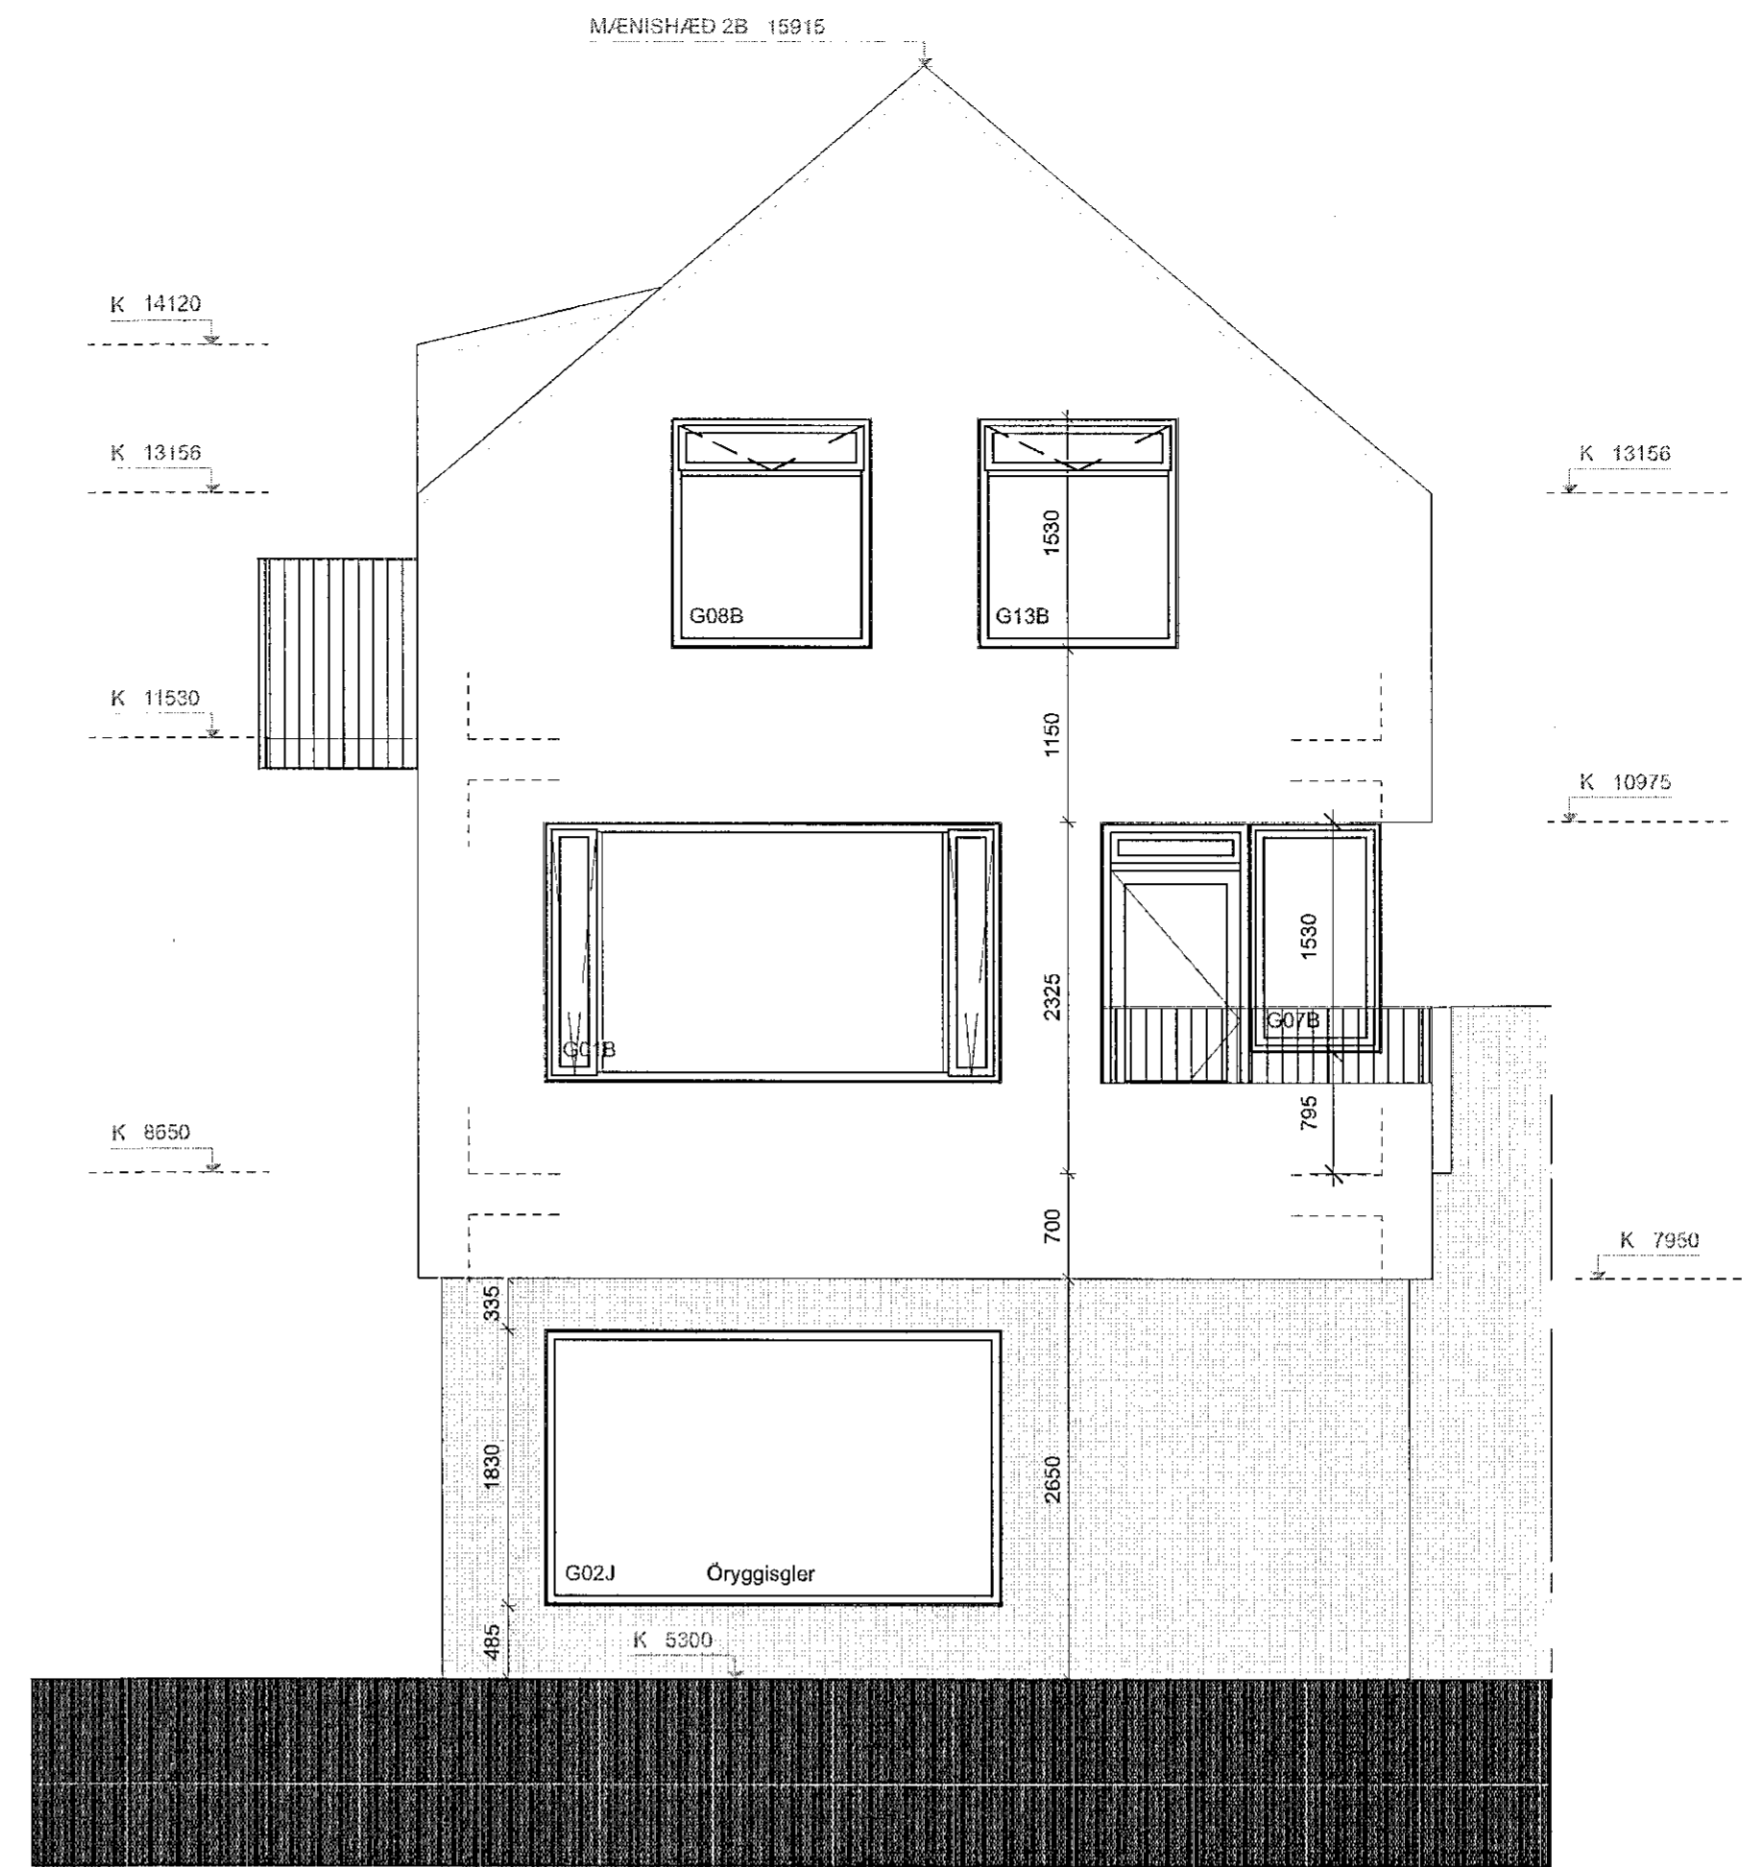

2 2B ÚTLIT VESTUR
Skali: 1:50

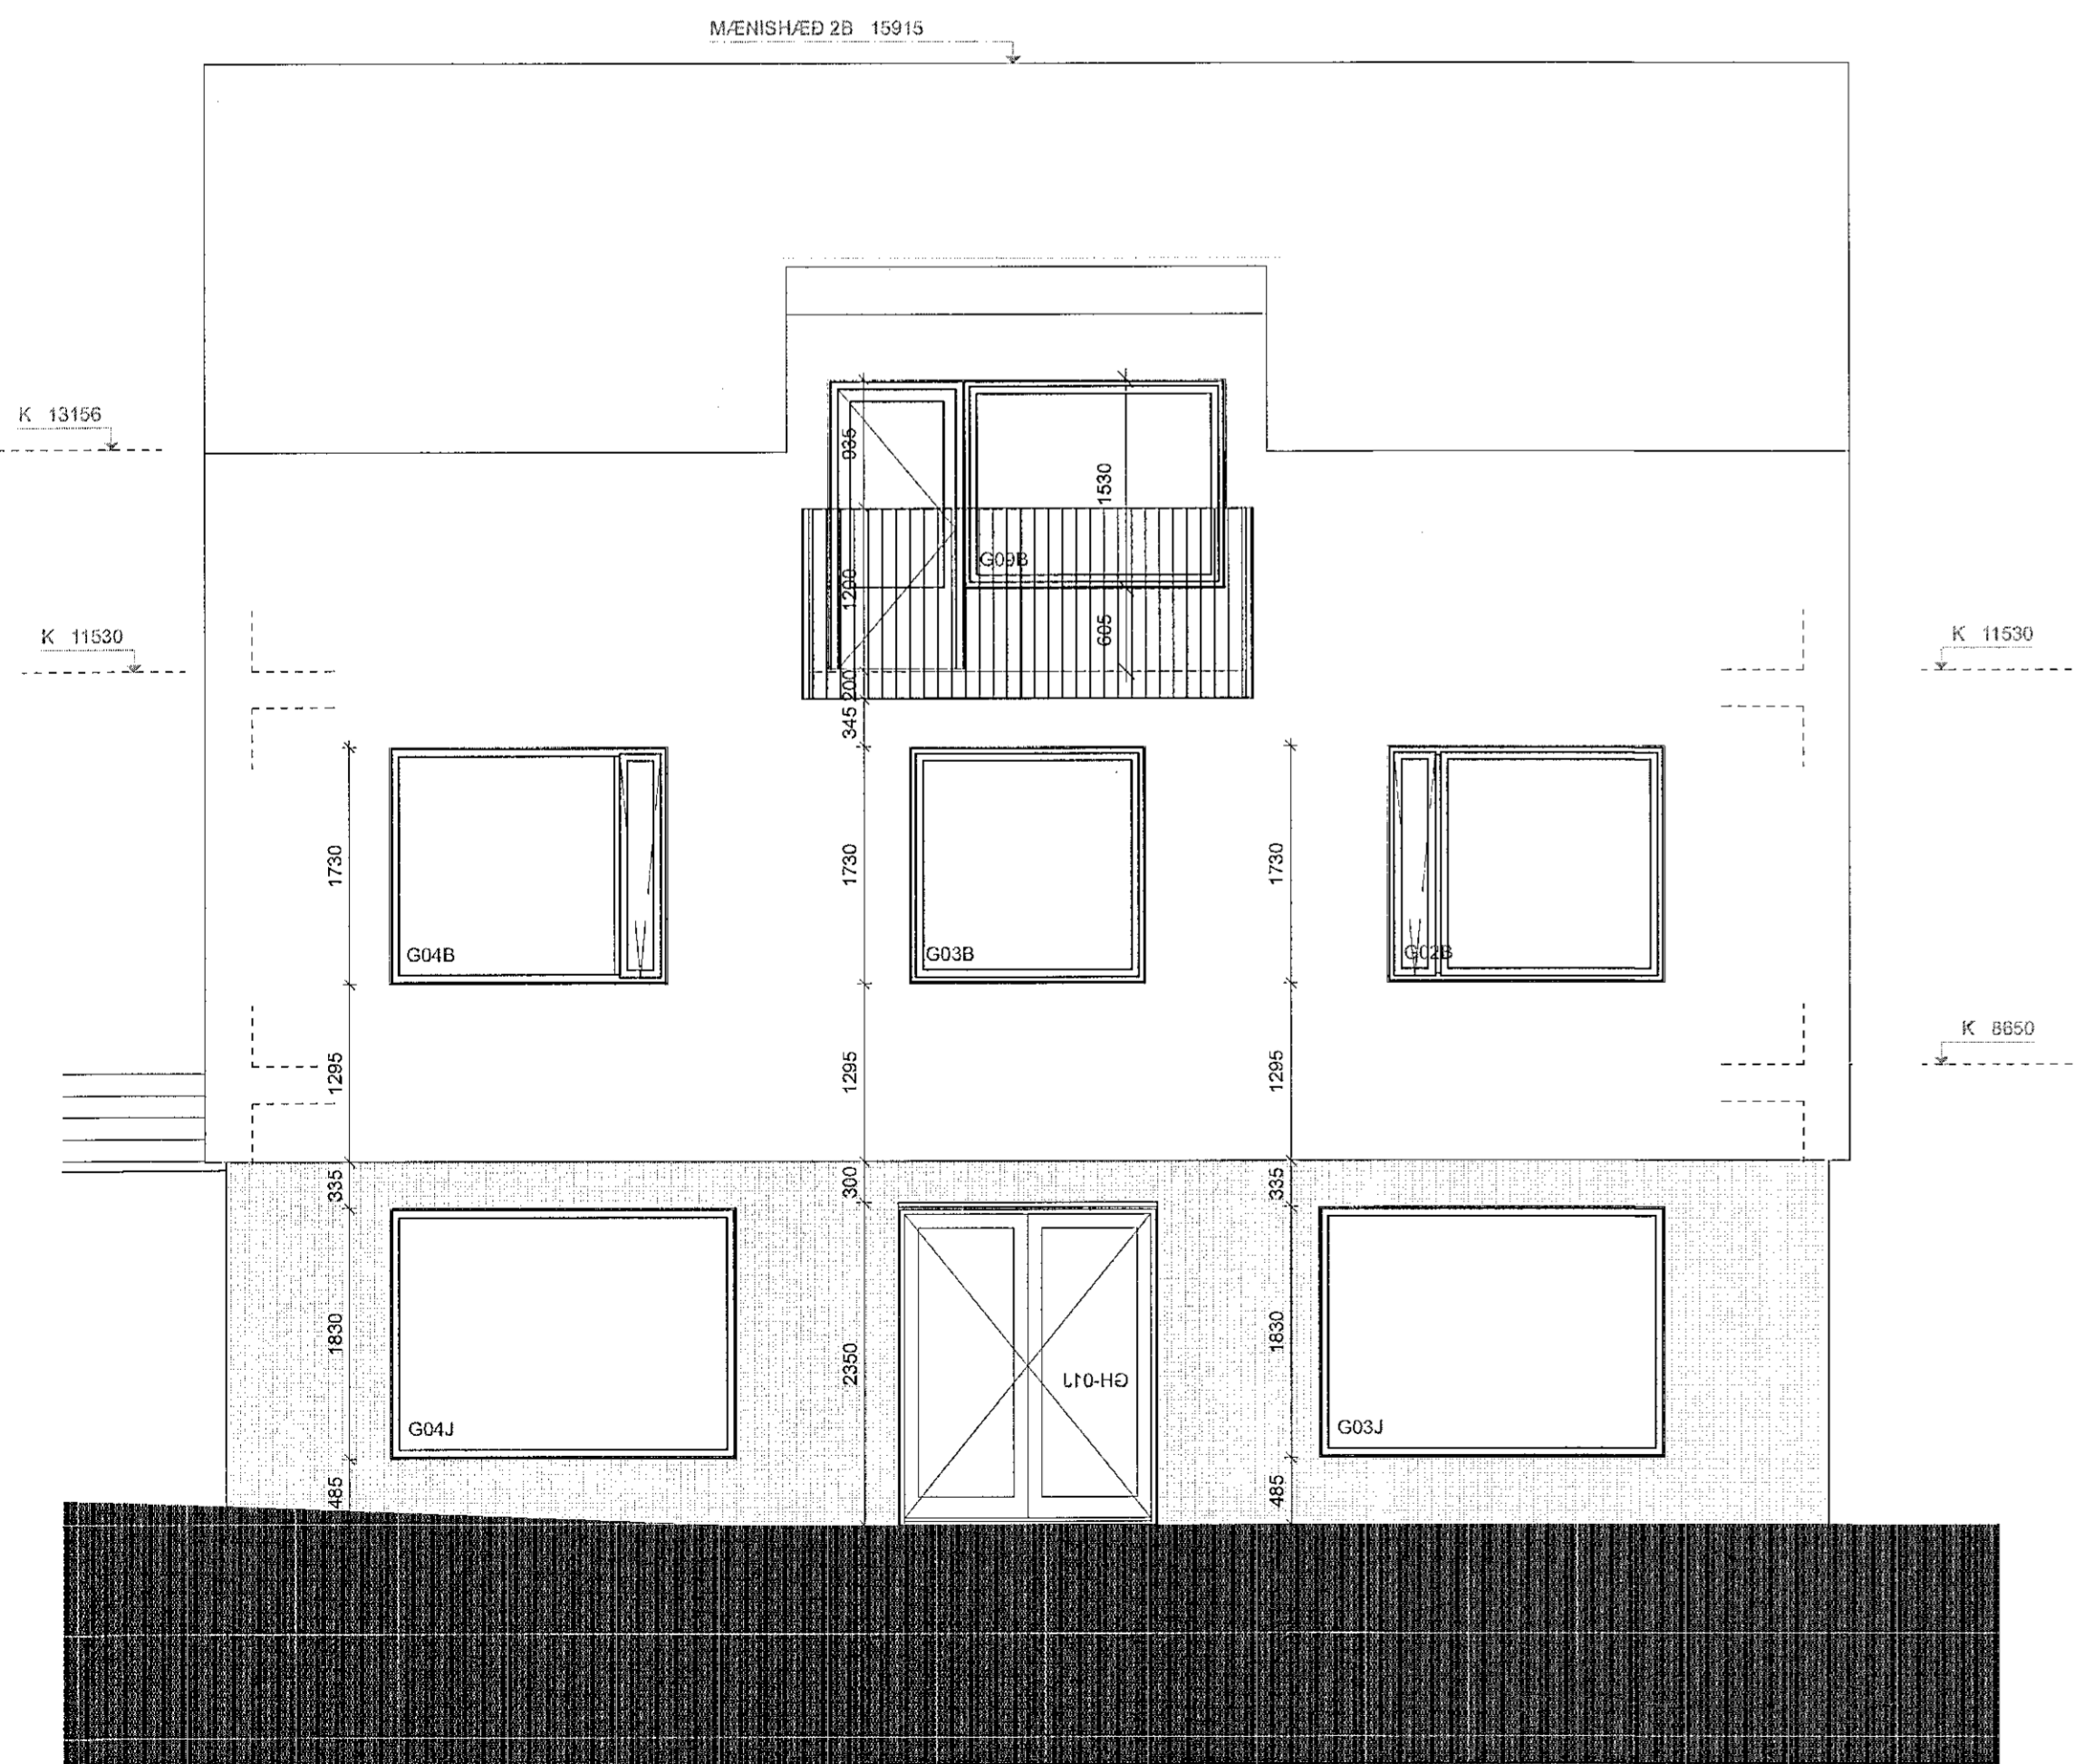

3 2B ÚTLIT NORÐUR
Skali: 1:50

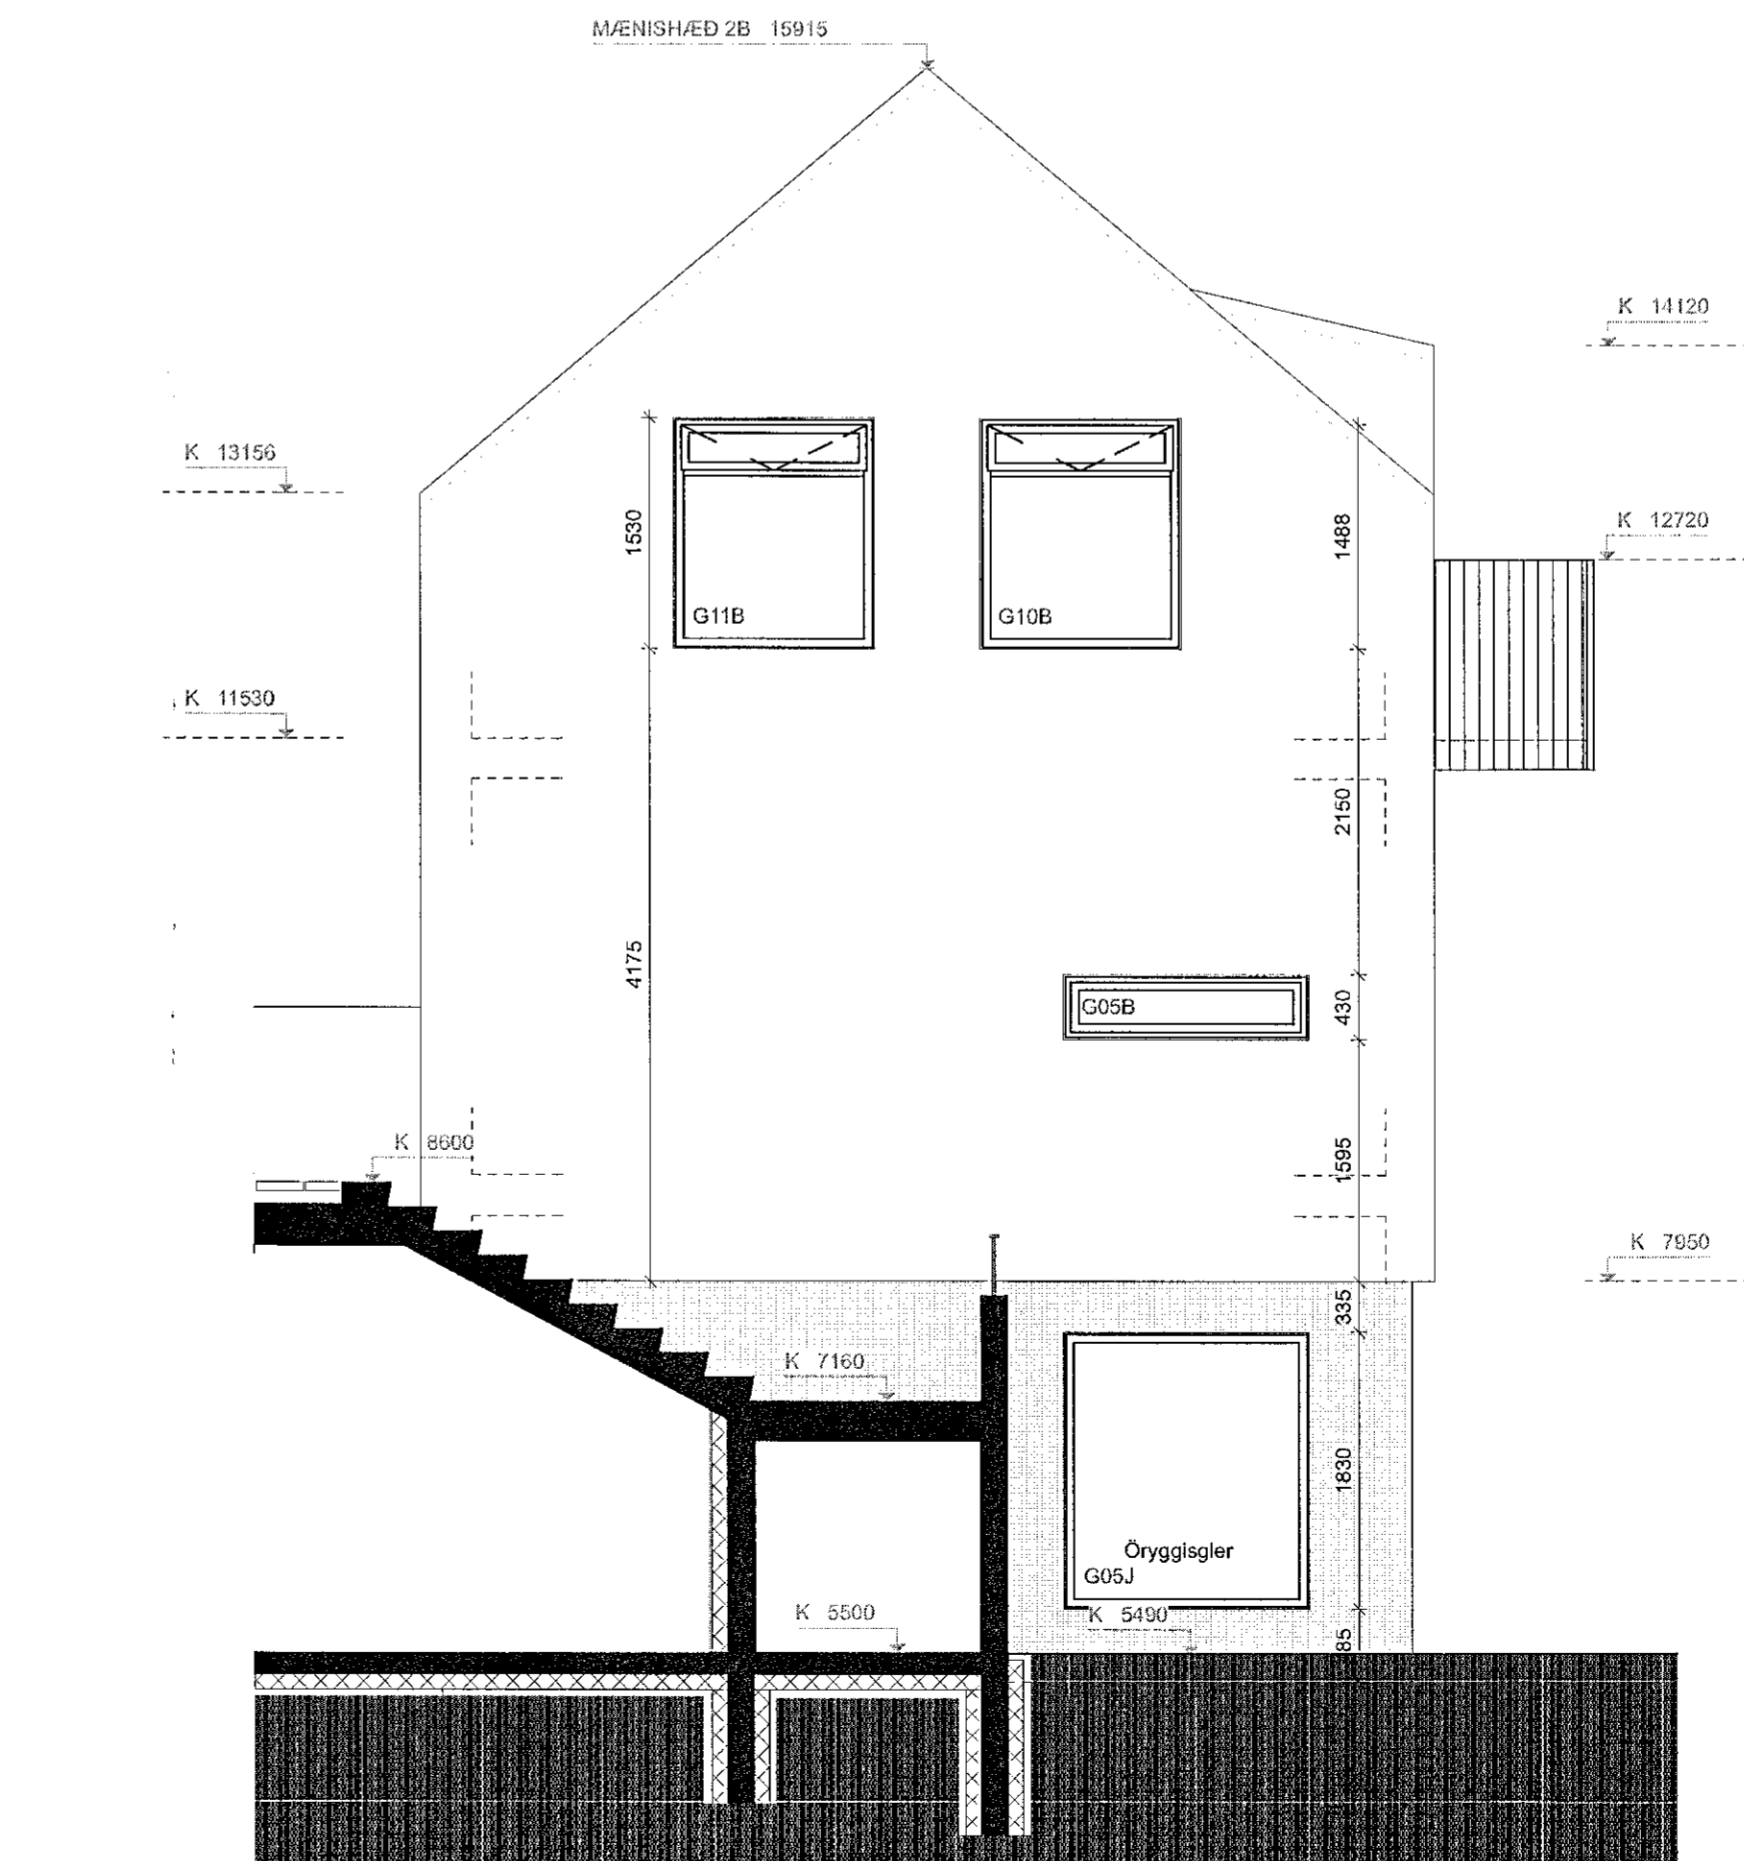

4 2B ÚTLIT AUSTUR
Skali: 1:50

Samþykkt þann
18. nóv. 2021
f.h. byggingarfulltrúanna í Halmarfirði
Hjalmar A. Jónsson
HJA 3

Almennt:
Öll mál eru í millimetrum nema kólar á gólum, loftum og landi sem eru í metrum.
Öll mál samrönglat á staðnum og ef misræmi kemur upp í teikningum skal strax hafa samband við hönnuð og eftirlitsmann.

Skýringar:

- EB 0X / NO X0 = Efirbrún og neðribrún steypu
- SC-xxxx = Steypuköt.
- G0C-xxxx = Köt á frágengnu gólf
- K-xxxx = Köt á loftum og á landi
- LF = Loftrásling
- GO = Gólfniðurfall
- BC = Björgunarpop
- NE = Niðurfall frá þaki
- = Lóðamörk
- - - - = Byggingarmótur

Lagfæring	Dagsetning	Skýring

Útgáfa	Dagsetning	Skýring

Verk: LÆKJARGATA 2
Verksæpt: Klapparrholt ehf.
Felking: 2B-ÚTLIT S.-A.-N.-V.
Mæx: 1:50
Dagsetn.: 15.11.2021
Tek.nað: GV
Yfarfð: HOK

Arkitekt:
 Andri Guðmar Lyngberg Andrésson - kt.: 240182-3949 - andri@tripoli.is
 Guðni Valberg - kt.: 250880-5299 - gudni@tripoli.is
 Jón Davíð Ásgeirsson - kt.: 250280-5729 - jon@tripoli.is
 Kristján Órn Kjartansson - kt.: 040176-4979 - kris@krads.is
 Kristján Eggertsson - kt.: 150873-5769 - kristjan@krads.is

Hönnunarstjóri:
 Kristján Órn Kjartansson
 kt.: 040176-4979 - kris@krads.is - Sími: 664 03 222

VERKTEIKNING

KRADS

TRÍPÓLÍ

Skólavörðungur 16, 2. hæð
 tel. 534 03 20 - Email: krads@krads.is

Skólavörðungur 16, 2. hæð
 tel. 700181340 - Email: tripoli@tripoli.is

Verk: **208** Sími: **B-322** Bygging:

TEKINGU PESSA VÁ ÖKKU ENDURMÉTNA MEÐ NEIÐMÉTNI ÁN SKIFLESS LEYFS HÖFUNNA