


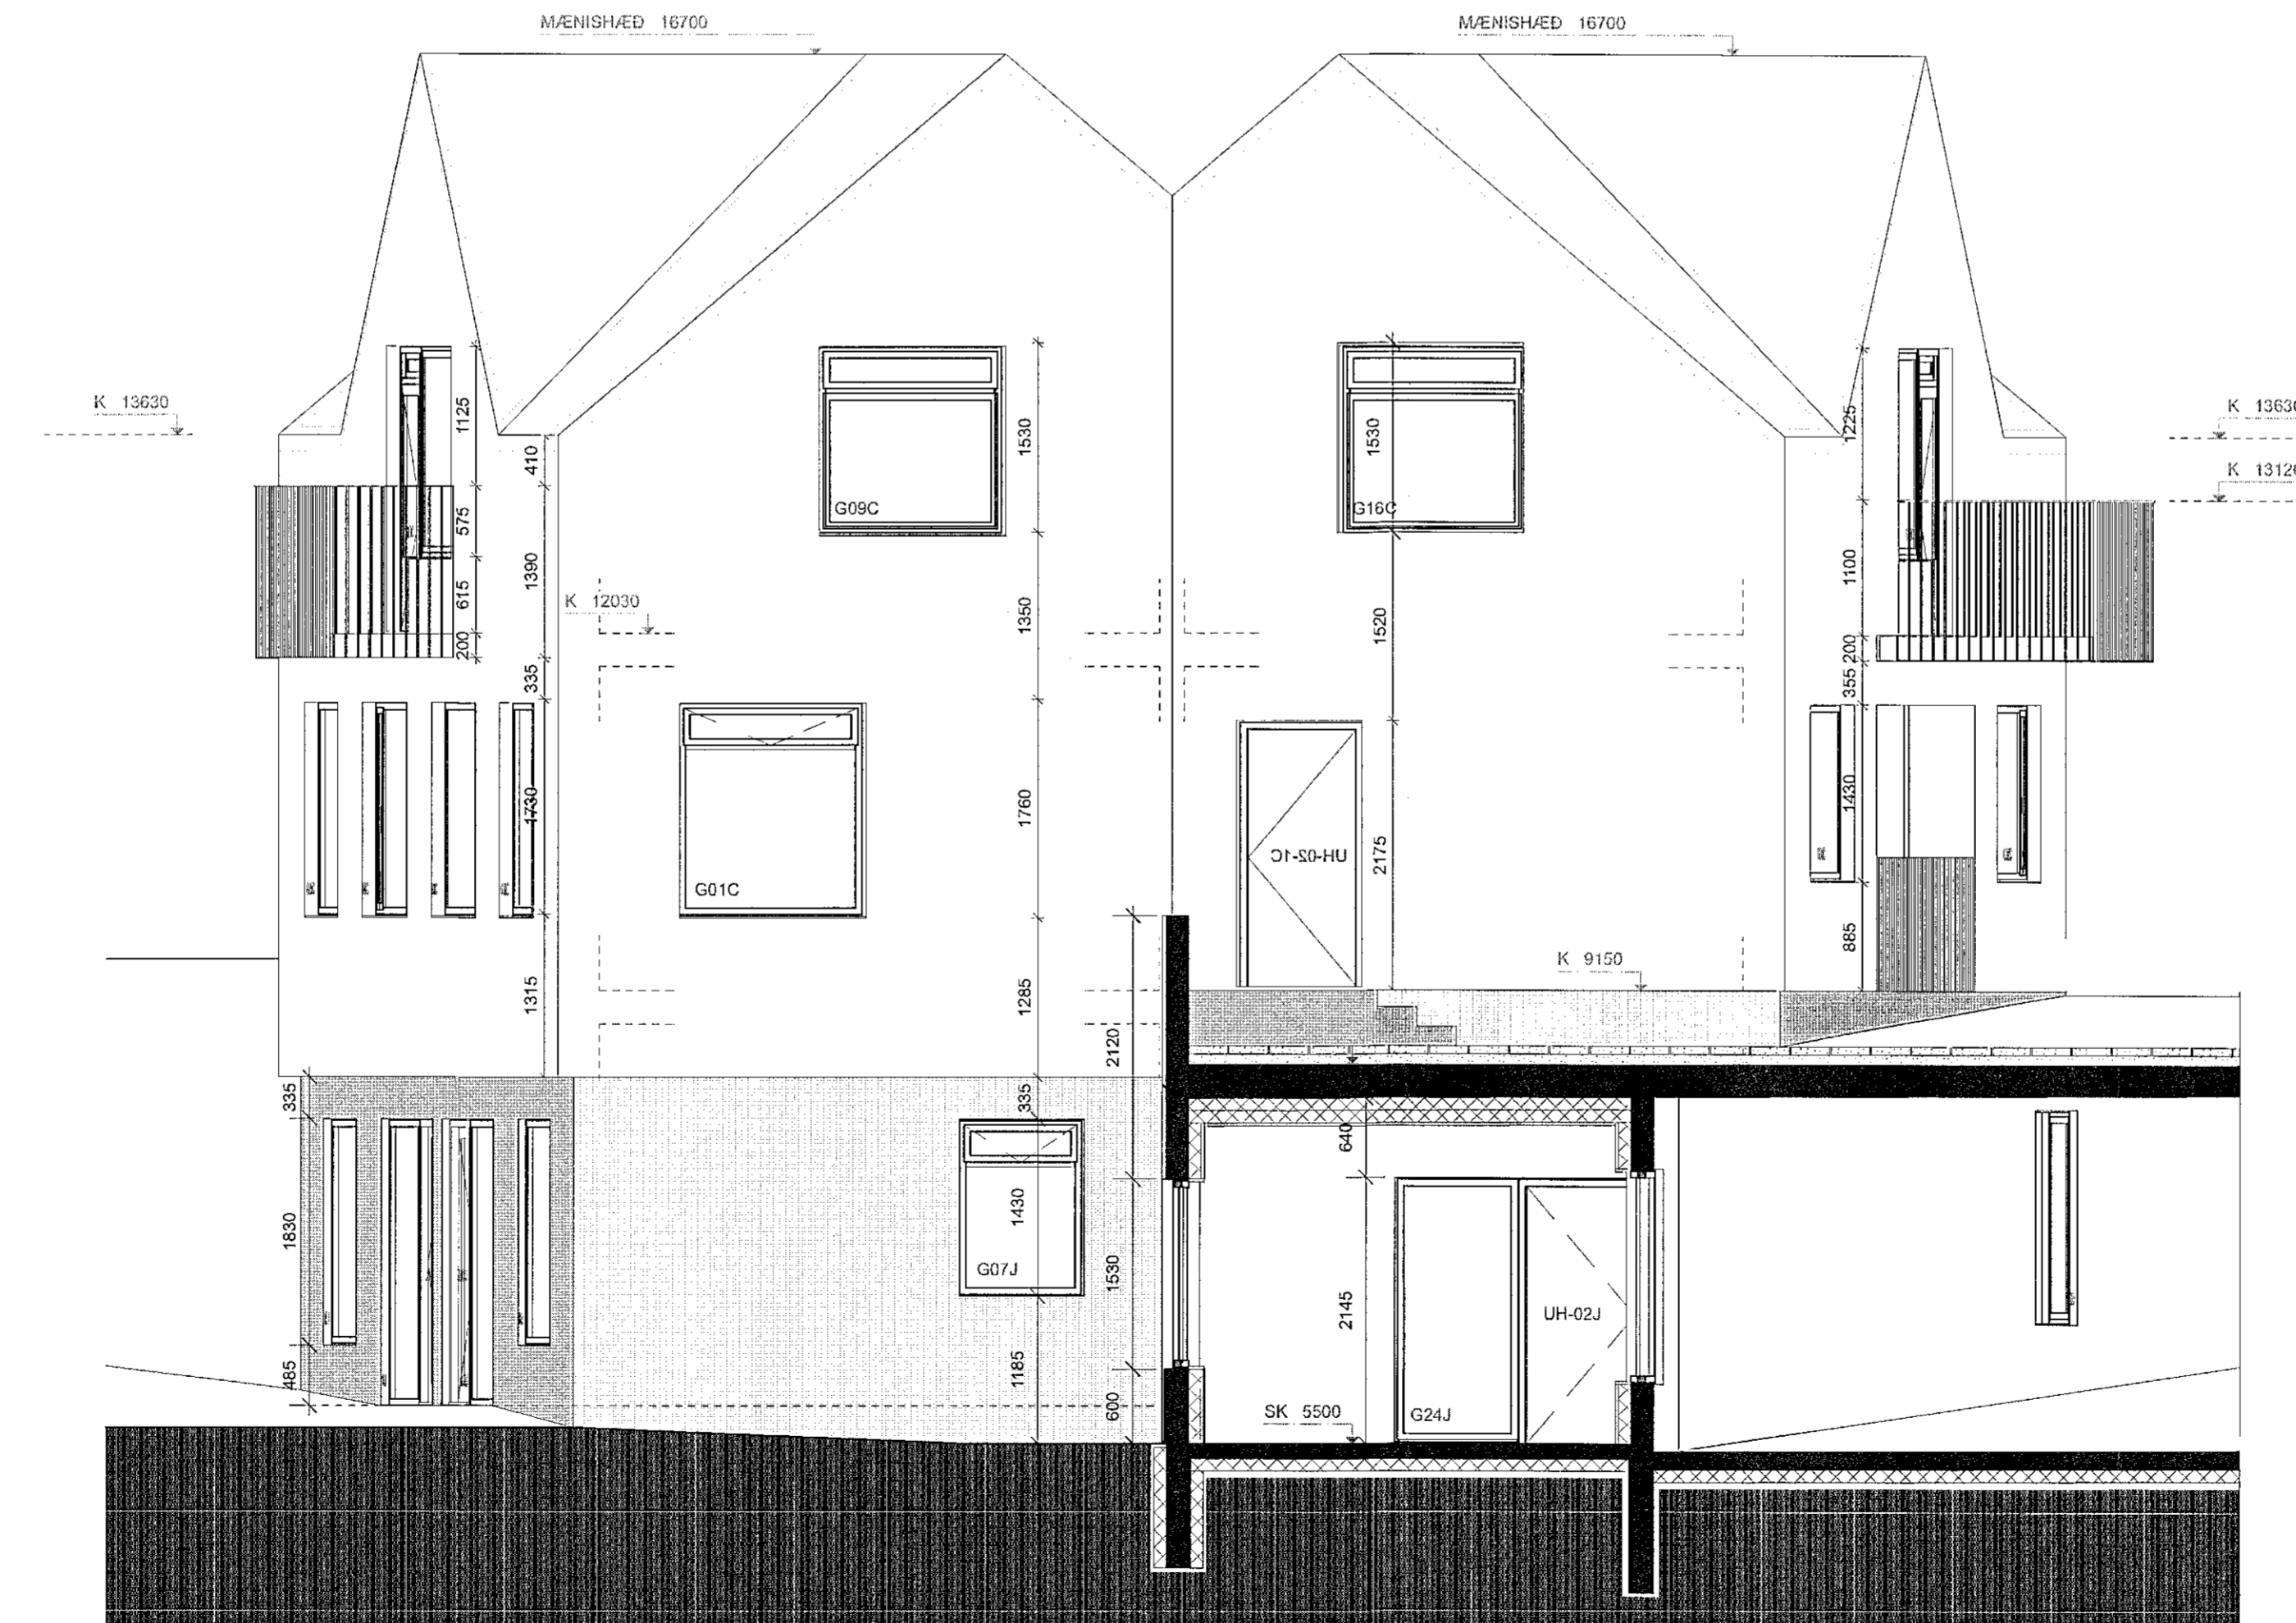

1 2C ÚTLIT SUÐUR
Skali: 1:50



2 2C ÚTLIT VESTUR
Skali: 1:50

Samþykkt þann
18. nóv. 2021
f.h. byggingarfulltrúans í Halmarráði
Hjalmar A. Jónsson
H.A.S.

Ábærnt:
Öll mál eru í millimetrum nema kótar á gólfum, loftum og landi sem eru í metrum.
Öll mál samræmist á staðnum og ef misræmi kemur upp í teikningum skal strax hafa samband við hönnuð og eftirlitmann.

- Skýringar:**
- EB, DX = Efirbrún og neðribrún steypu
 - SB, X0 = Steypukóti
 - G0, X, XXX = Kóti á frágengnu gólf
 - K, X, XXX = Kóti á loftum og á landi
 - LP = Loftrásarlög
 - GM = Gólfurdufall
 - BE = Björgunarpöpp
 - NI = Niðurfall frá þaki
 - LD = Lóðamörk
 - = Byggingarreiur

Lagfæring	Dagsetning	Skýring

Útgáfa	Dagsetning	Skýring

Verk: LÆKJARGATA 2
Verkefni: Klapparholt ehf.
Tekning: 2C-ÚTLIT SUÐUR & VESTUR
Skali: 1:50
Dagsetn.: 15.11.2021
Teknað: GV
Yfirskt.: KÖK

Arkitekt:
Andri Guemar Lyngberg Andrésson - kt.: 240182-3949 - andri@tripoli.is
Guðni Valberg - kt.: 250850-5299 - gudni@tripoli.is
Jón Davíð Ásgeirsson - kt.: 250280-5729 - jon@tripoli.is
Krisján Örn Kjartansson - kt.: 040176-4979 - kris@krads.is
Krisján Eggertsson - kt.: 150873-5769 - krisjan@krads.is

Hönnunarstjóri:
Krisján Örn Kjartansson
kt.: 040176-4979 - kris@krads.is - Sími: 664 03 22

VERKTEIKNING

KRADS

Skúlaneyttvegur 16, 2. hæð
IS-4200 Reykjavík
Sími: 534 03 29 - Email: krads@krads.is

TRÍPÓLÍ

Skólavéðungur 10, 2. hæð
IS-101 Reykjavík
Sími: 519 29 30 - Email: tripoli@tripoli.is

208 B-323

TEKNIÐU FÉSSA MÁ EKKI ENDURKASTA MEÐ NEFNI NEÐAN SVÖRFLESS LEYFIS ÞÓRVARA