


Samþykkt þann  
18. nóv. 2021  
Í h. byggingarfulltrúns í Hafnarfrétt  
Hjálmar A. Jónsson  
H-A-J

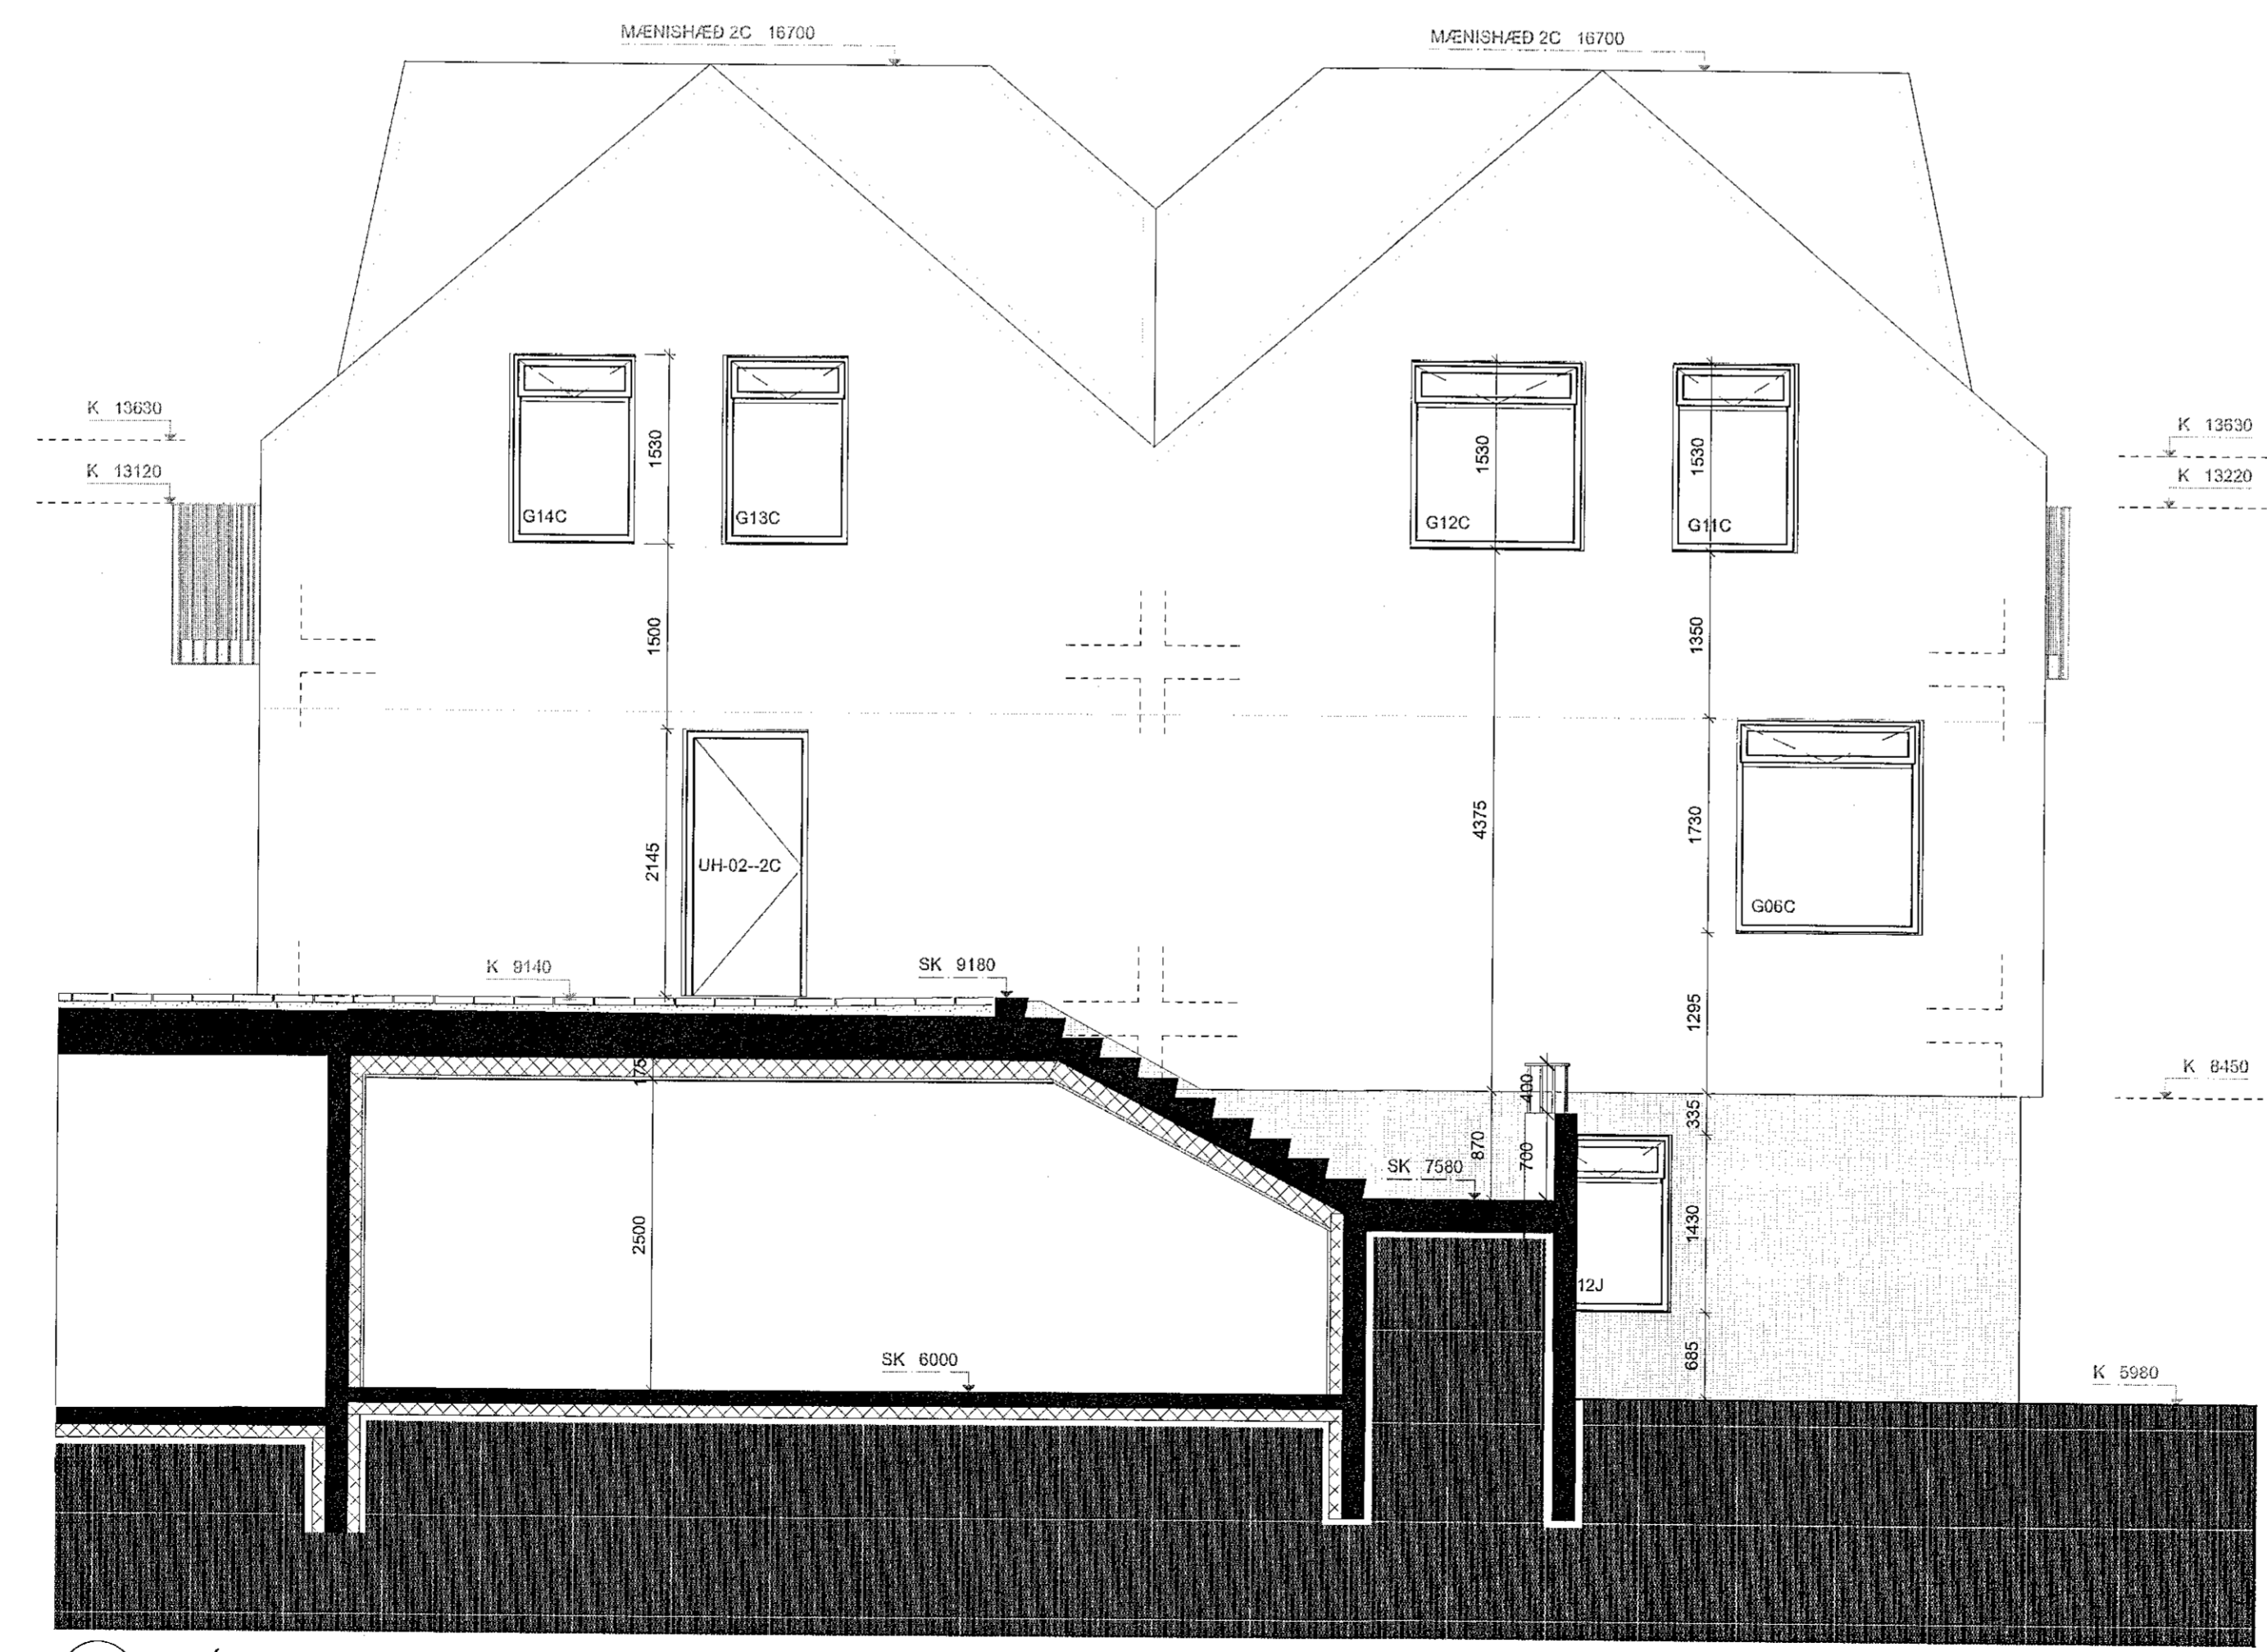

3 2C ÚTLIT NORÐUR  
Skali: 1:50



4 2C ÚTLIT SUÐUR  
Skali: 1:50

**Áttæmt:**  
Öll mál eru í millimetrum nema kótar á gólum, loftum og landi sem eru í metrum.  
Öll mál samræmist á staðnum og ef misræmi kemur upp í teikningum skal strax hafa samband við hönnuð og eftirlitmann.

- Skýringar:**
- EB 0X / 0B 0X = Eitibrún og neitibrún steypu
  - SC x.xxx = Steypukófi.
  - G0C x.xxx = Kófi á frágengnu gölf
  - K x.xxx = Kófi á loftum og á landi
  - LF = Lofttræsling
  - GO = Gólfíúrfall
  - BO = Björgunarpop
  - NF = Niðurfali frá þaki
  - LO = Lóðamörk
  - = Byggingarreiður

Lagfæring	Dagsetning	Skýring

Útgáfa	Dagsetning	Skýring

**Verk:** LÆKJARGATA 2  
**Verkaup:** Klapparhölt ehf.  
**Teikning:** 2C-ÚTLIT NORÐUR @ AUSTUR  
**Mök:** 1:50  
**Dagsetning:** 15.11.2021  
**Teiknab:** GV  
**Yfirbúð:** KOK

**Arkitekt:**  
Andri Gunnar Lyngberg Andrésson - kt.: 240182-3949 - andri@tripoli.is  
Guðni Valberg - kt.: 250880-5299 - gudni@tripoli.is  
Jón Davíð Ásgarsson - kt.: 250280-5729 - jon@tripoli.is  
Krisján Órn Kjartansson - kt.: 040176-4979 - kris@krads.is  
Krisján Eggertsson - kt.: 150873-5769 - krisjan@krads.is

**Hönnunarséð:**  
Krisján Órn Kjartansson  
kt.: 040176-4979 - kris@krads.is - Sími: 664 03 22

VERKTEIKNING

**KRADS** **TRÍPÓLÍ**

Skilavörðslugar 16, 2. hæð  
Kl. 420519-0600  
Sími: 664 03 22 - Sími: krads@krads.is Skilavörðslugar 16, 2. hæð  
Kl. 700118-1340  
Sími: 519 29 30 - Sími: tripoli@tripoli.is

**208 B-324**

VERKINGUÞESSA MÁ EKKI EIGNASTÁRÁRÁÐA NEMU NAFNI ÁN SKRIFLEGS LÉTTIS HÖFUNDA.