




D13 HORNDEILI VIÐ SVALIR 2B
Skali: 1:5

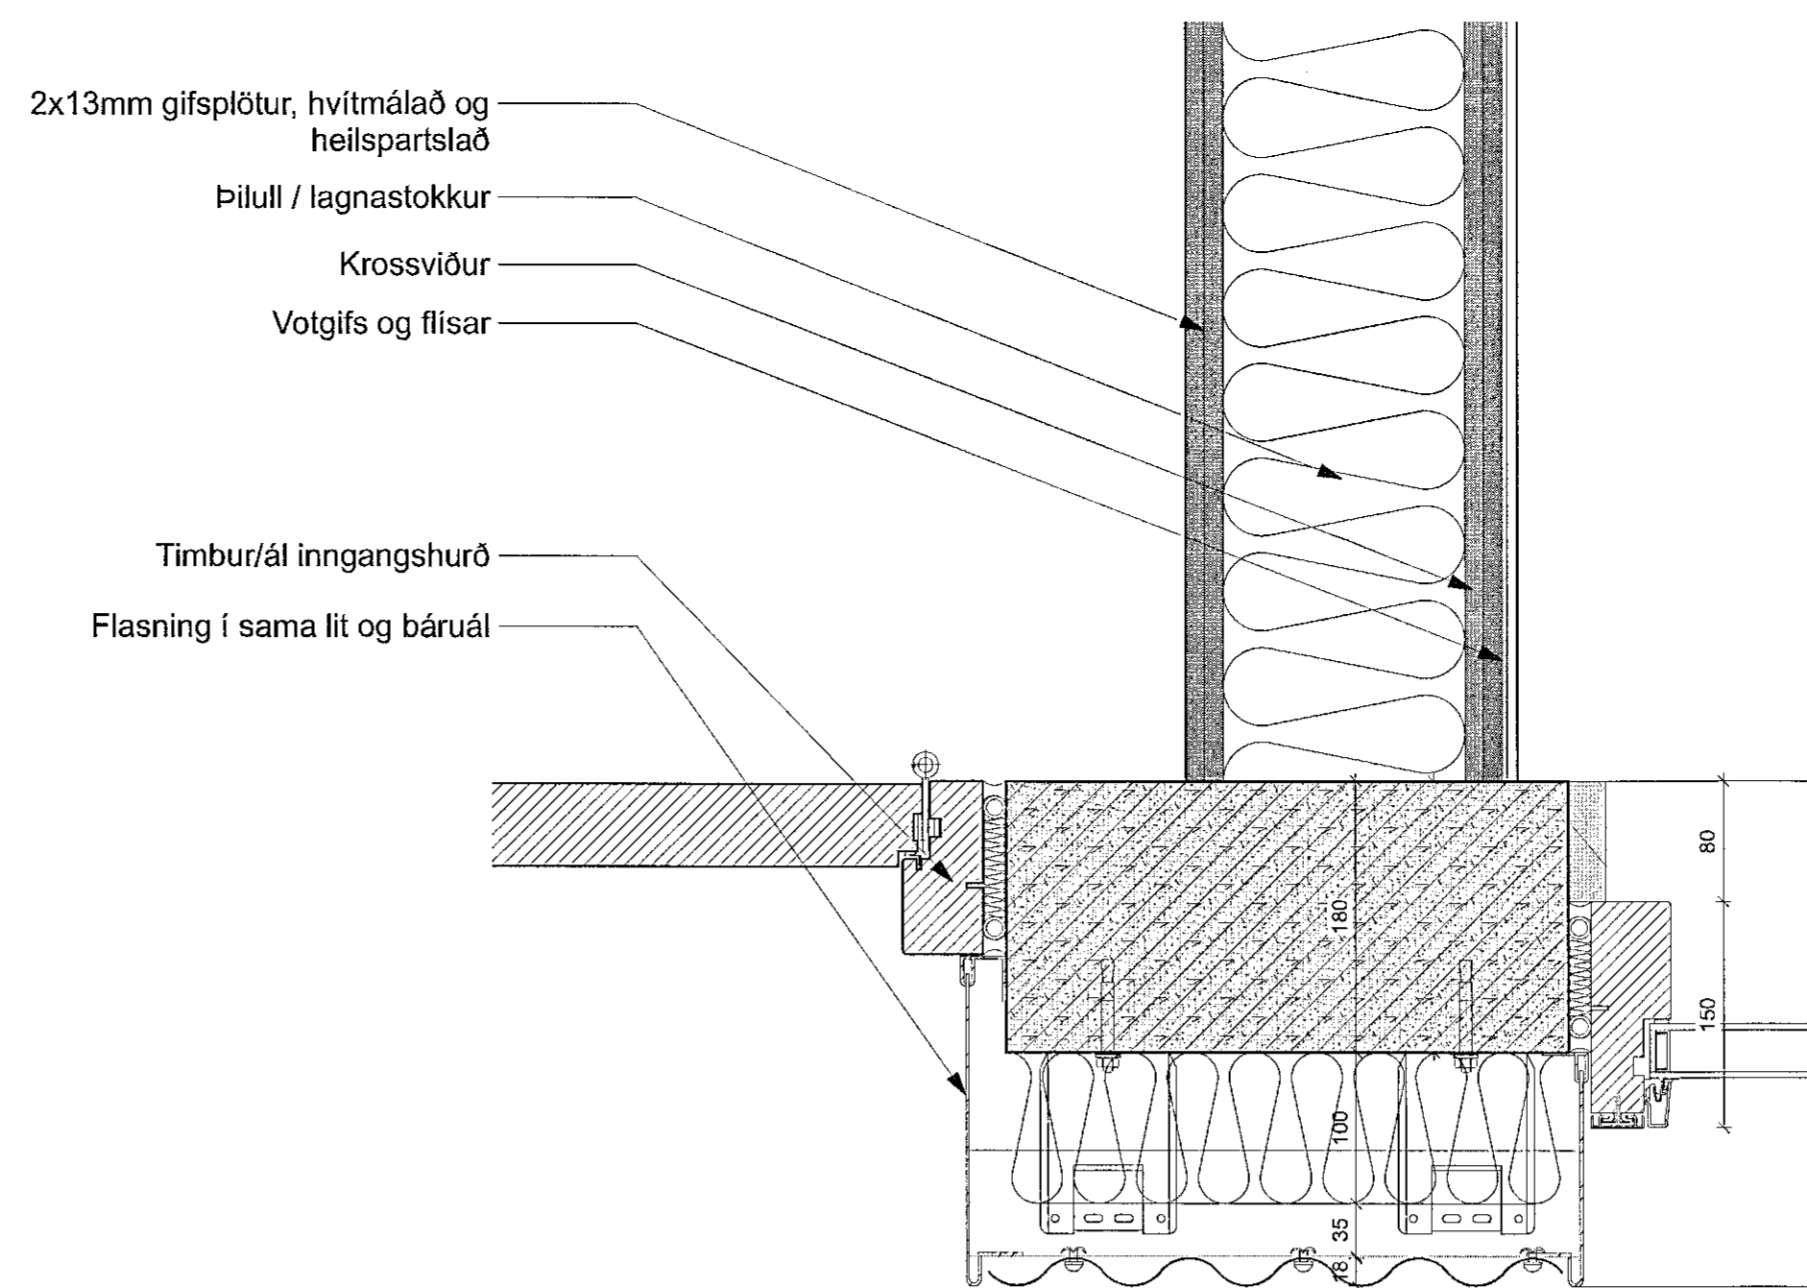

D14 DEILI Í ÚTVEGG, ÚTIHURÐ OG GLUGGA
Skali: 1:5

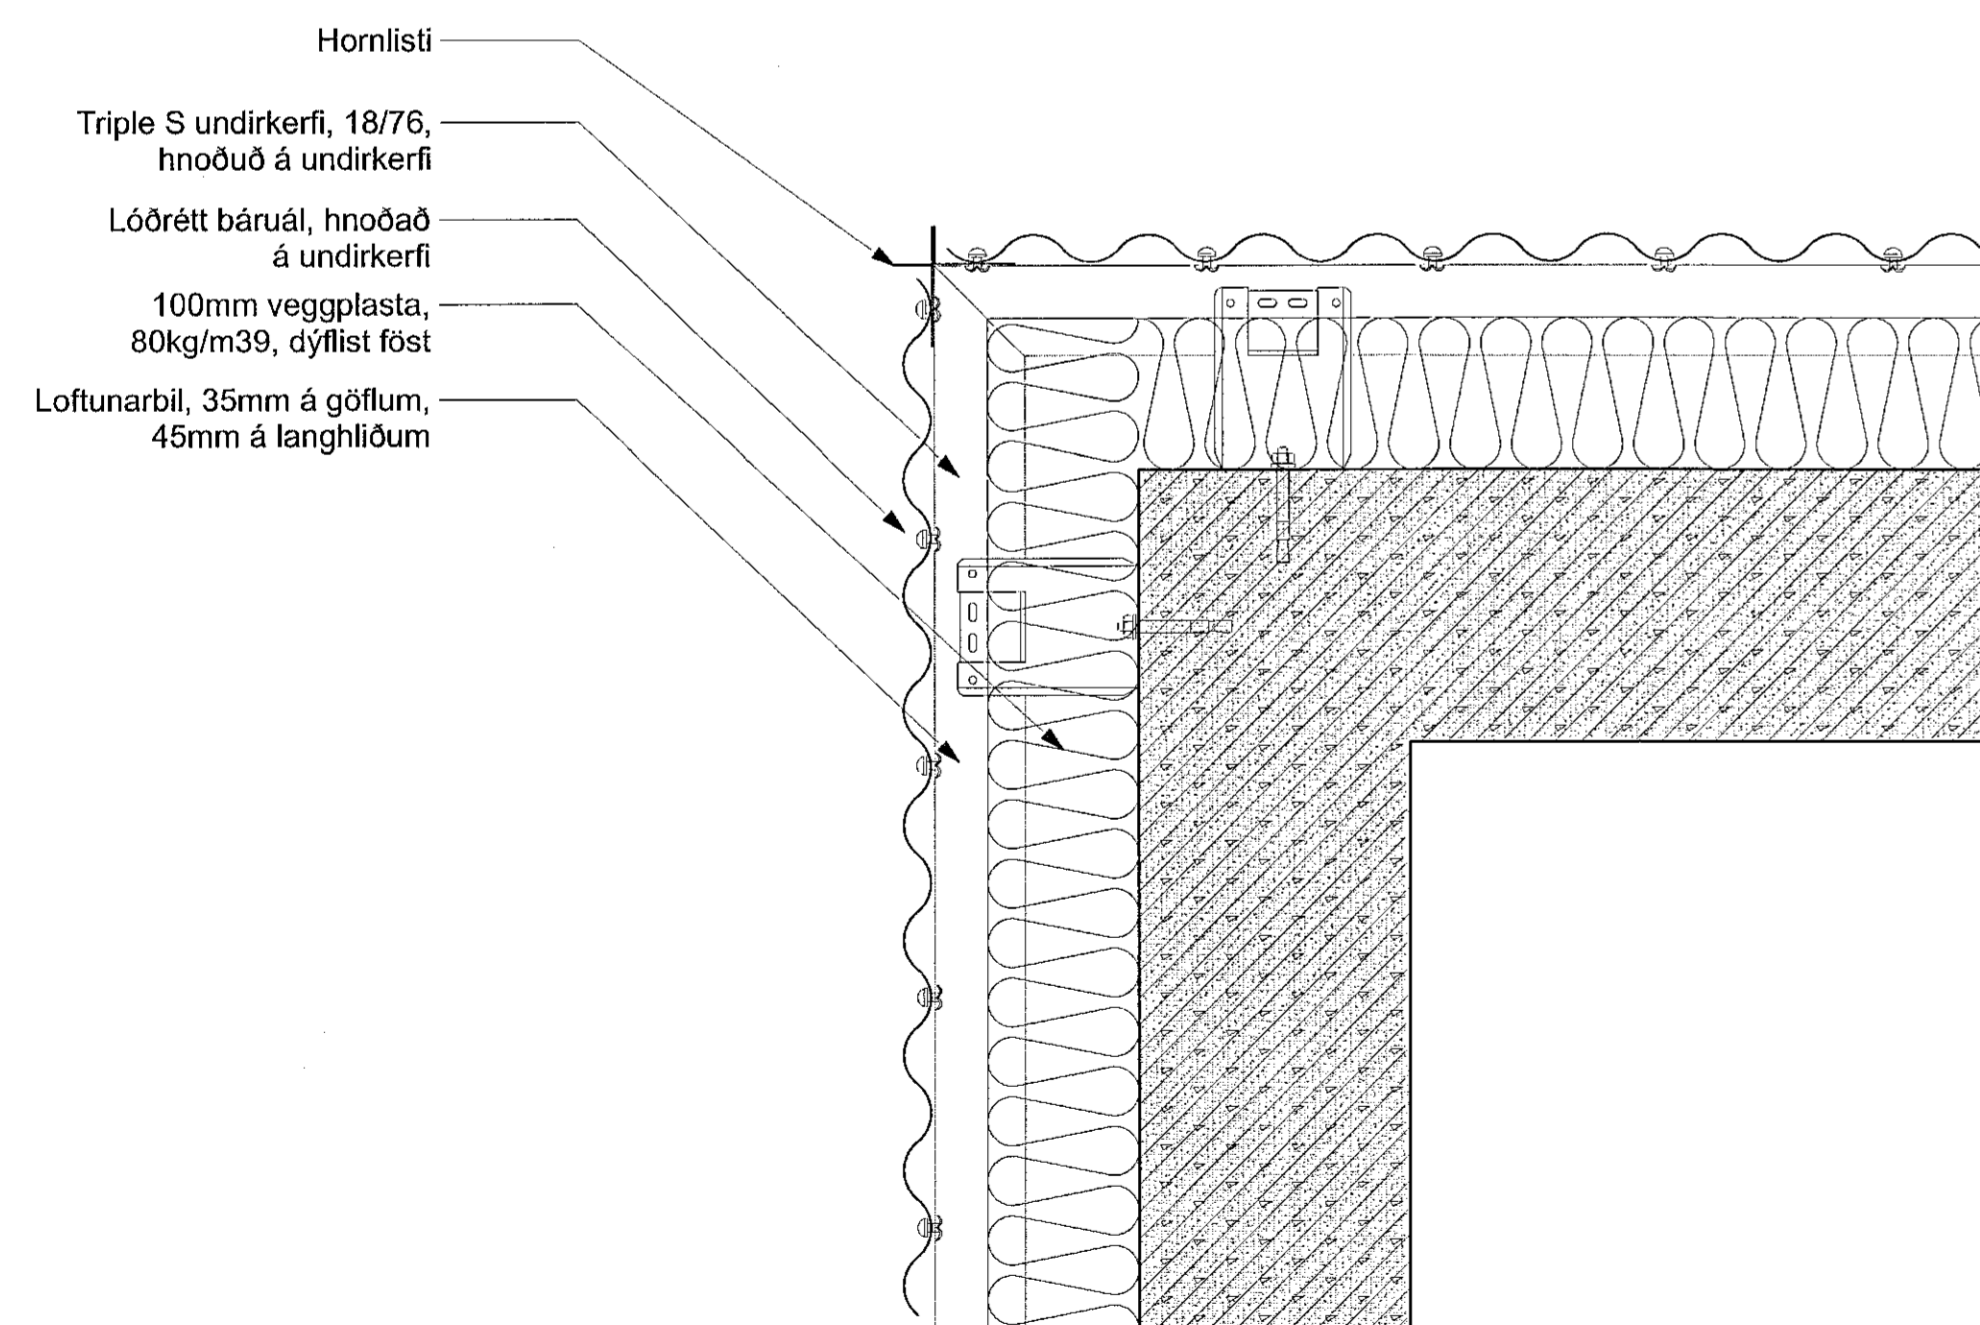

D15 DEILI Í ÚTHORN
Skali: 1:5

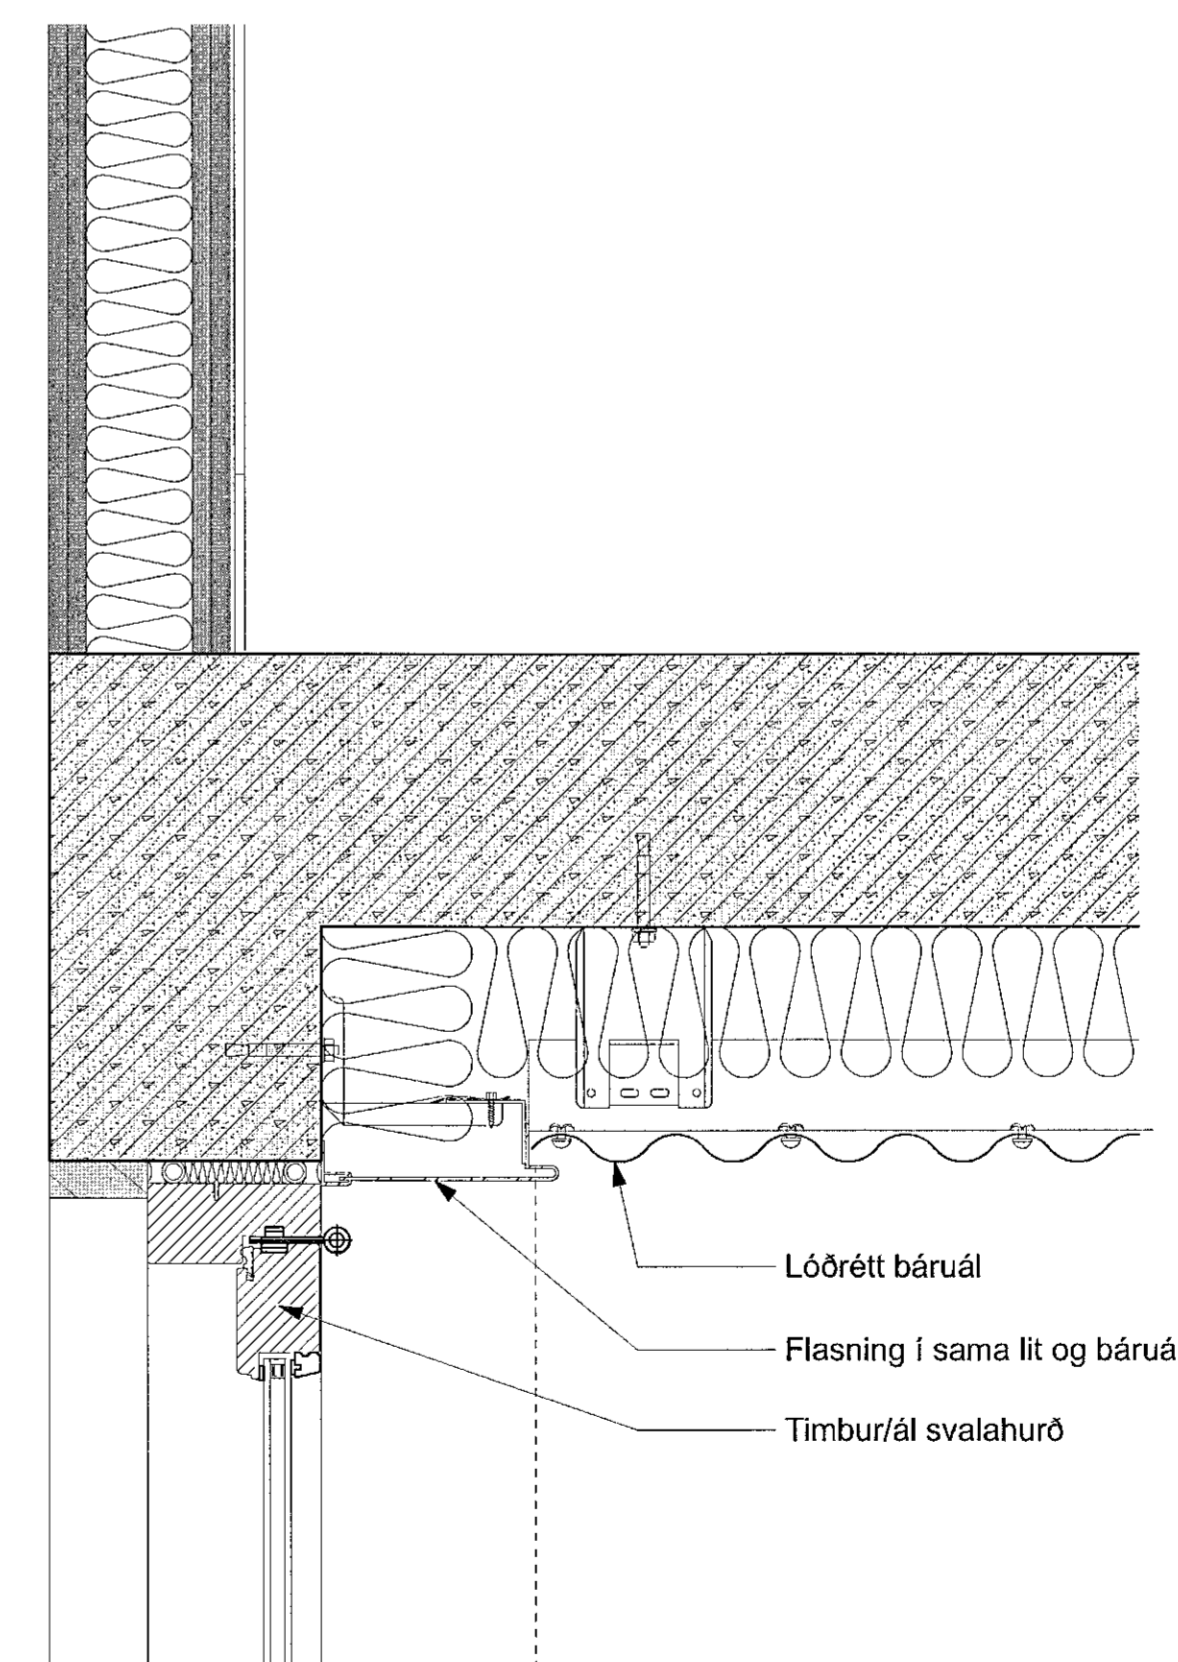

D16 HORNDEILI Á SVÖLUM
Skali: 1:5

Samþykkt þann
18. nóv. 2021
F.h. byggingarfulltrúans í Hólmfréði
Hjalmar A. Jónsson
1-14-5

Ábending:
Öll mál eru í millimetrum nema kólar á gölfum, loftum og landi sem eru í metrum.
Öll mál samræmið á staðnum og ef misræmi kemur upp í teikningum skal strax hafa samband við hönnuð og eftirlitsmann.

- Skýringar:**
- EB, XB, XB = Efirbrún og neðribrún steypu
 - ▼ = Steypuköt.
 - GC, XXX = Köt á frágöngu gölf
 - KL, XXX = Köt á loftum og á landi
 - LS = Lofttröðing
 - GS = Gólfniðurfell
 - BC = Björgunarp
 - NI = Niðurfell frá þaki
 - = Lóðamörk
 - = Byggingarreitir

Lagfæring	Dagsetning	Skýring

Útgáfa	Dagsetning	Skýring

Verk: **LÆKJARGATA 2**
Verkskipti: Klappaholt ehf.
Teikning: **LÁRÉTT DEILI**
Mæsk.: 1:5
Dagsetn.: 15.11.2021
Teiknað: GV
Yfirfarð: KOK

Arkitekt:
Andri Gunnar Lyngberg Andrésson - kt.: 240182-3949 - andri@tripoli.is
Guðni Valberg - kt.: 250880-5299 - gudni@tripoli.is
Jón Davíð Ásgeirsson - kt.: 250280-5729 - jon@tripoli.is
Krisján Örn Kjartansson - kt.: 040176-4979 - kris@krads.is
Krisján Eggertsson - kt.: 150873-5769 - krisjan@krads.is

Hönnunartíðni:
Krisján Örn Kjartansson
kt.: 040176-4979 - kris@krads.is - Sími: 664 03 22

VERKTEIKNING

KRADS **TRÍPÓLÍ**

Skilvæðingartíðni: 16, 2. hæð
KL 420519-0600
Sími: 534 03 20 - Email: krads@krads.is

Skilvæðingartíðni: 16, 2. hæð
KL 700118-1340
Sími: 619 29 30 - Email: tripoli@tripoli.is

Verk: **208** Telki: **B-405** Breyting:

208 B-405

TEIKNINGU ÞESSA VÁ EKKI ENDANLÉTTA MEÐ NEIÐUM VETTÍÐI ÁN SKRIFLEGS LEYFS HJÓFUNDAR