

Samþykkt þann

18. nóv. 2021

Í.h. byggingarfulltrúans í Hafnarfríð  
Hjálmar A. Jónsson

1-1A3

**Átmennt:**  
Öll mál eru í millimetrum nema kólar á göllum, loftum og landi sem eru í metrum.  
Öll mál samþreymist á staðnum og ef misræmi kemur upp í teikningum skal strax hafa samband við hönnuð og ofurlitsmann.

**Skýringar:**

EB 0X — Eftirlit og neðirún stöppu

NE X0 — Stöppukóli

OK Xxxx — Kóti á frágengnu gölli

K: Xxxx — Kóti á loftum og á landi

(R) — Loftrásing


(G) — Gólfúrfall

(B) — Björgunarpop


(NF) — Niðurfali frá þaki

— — — — — Lóðamörk

--- --- --- Byggingarreitir

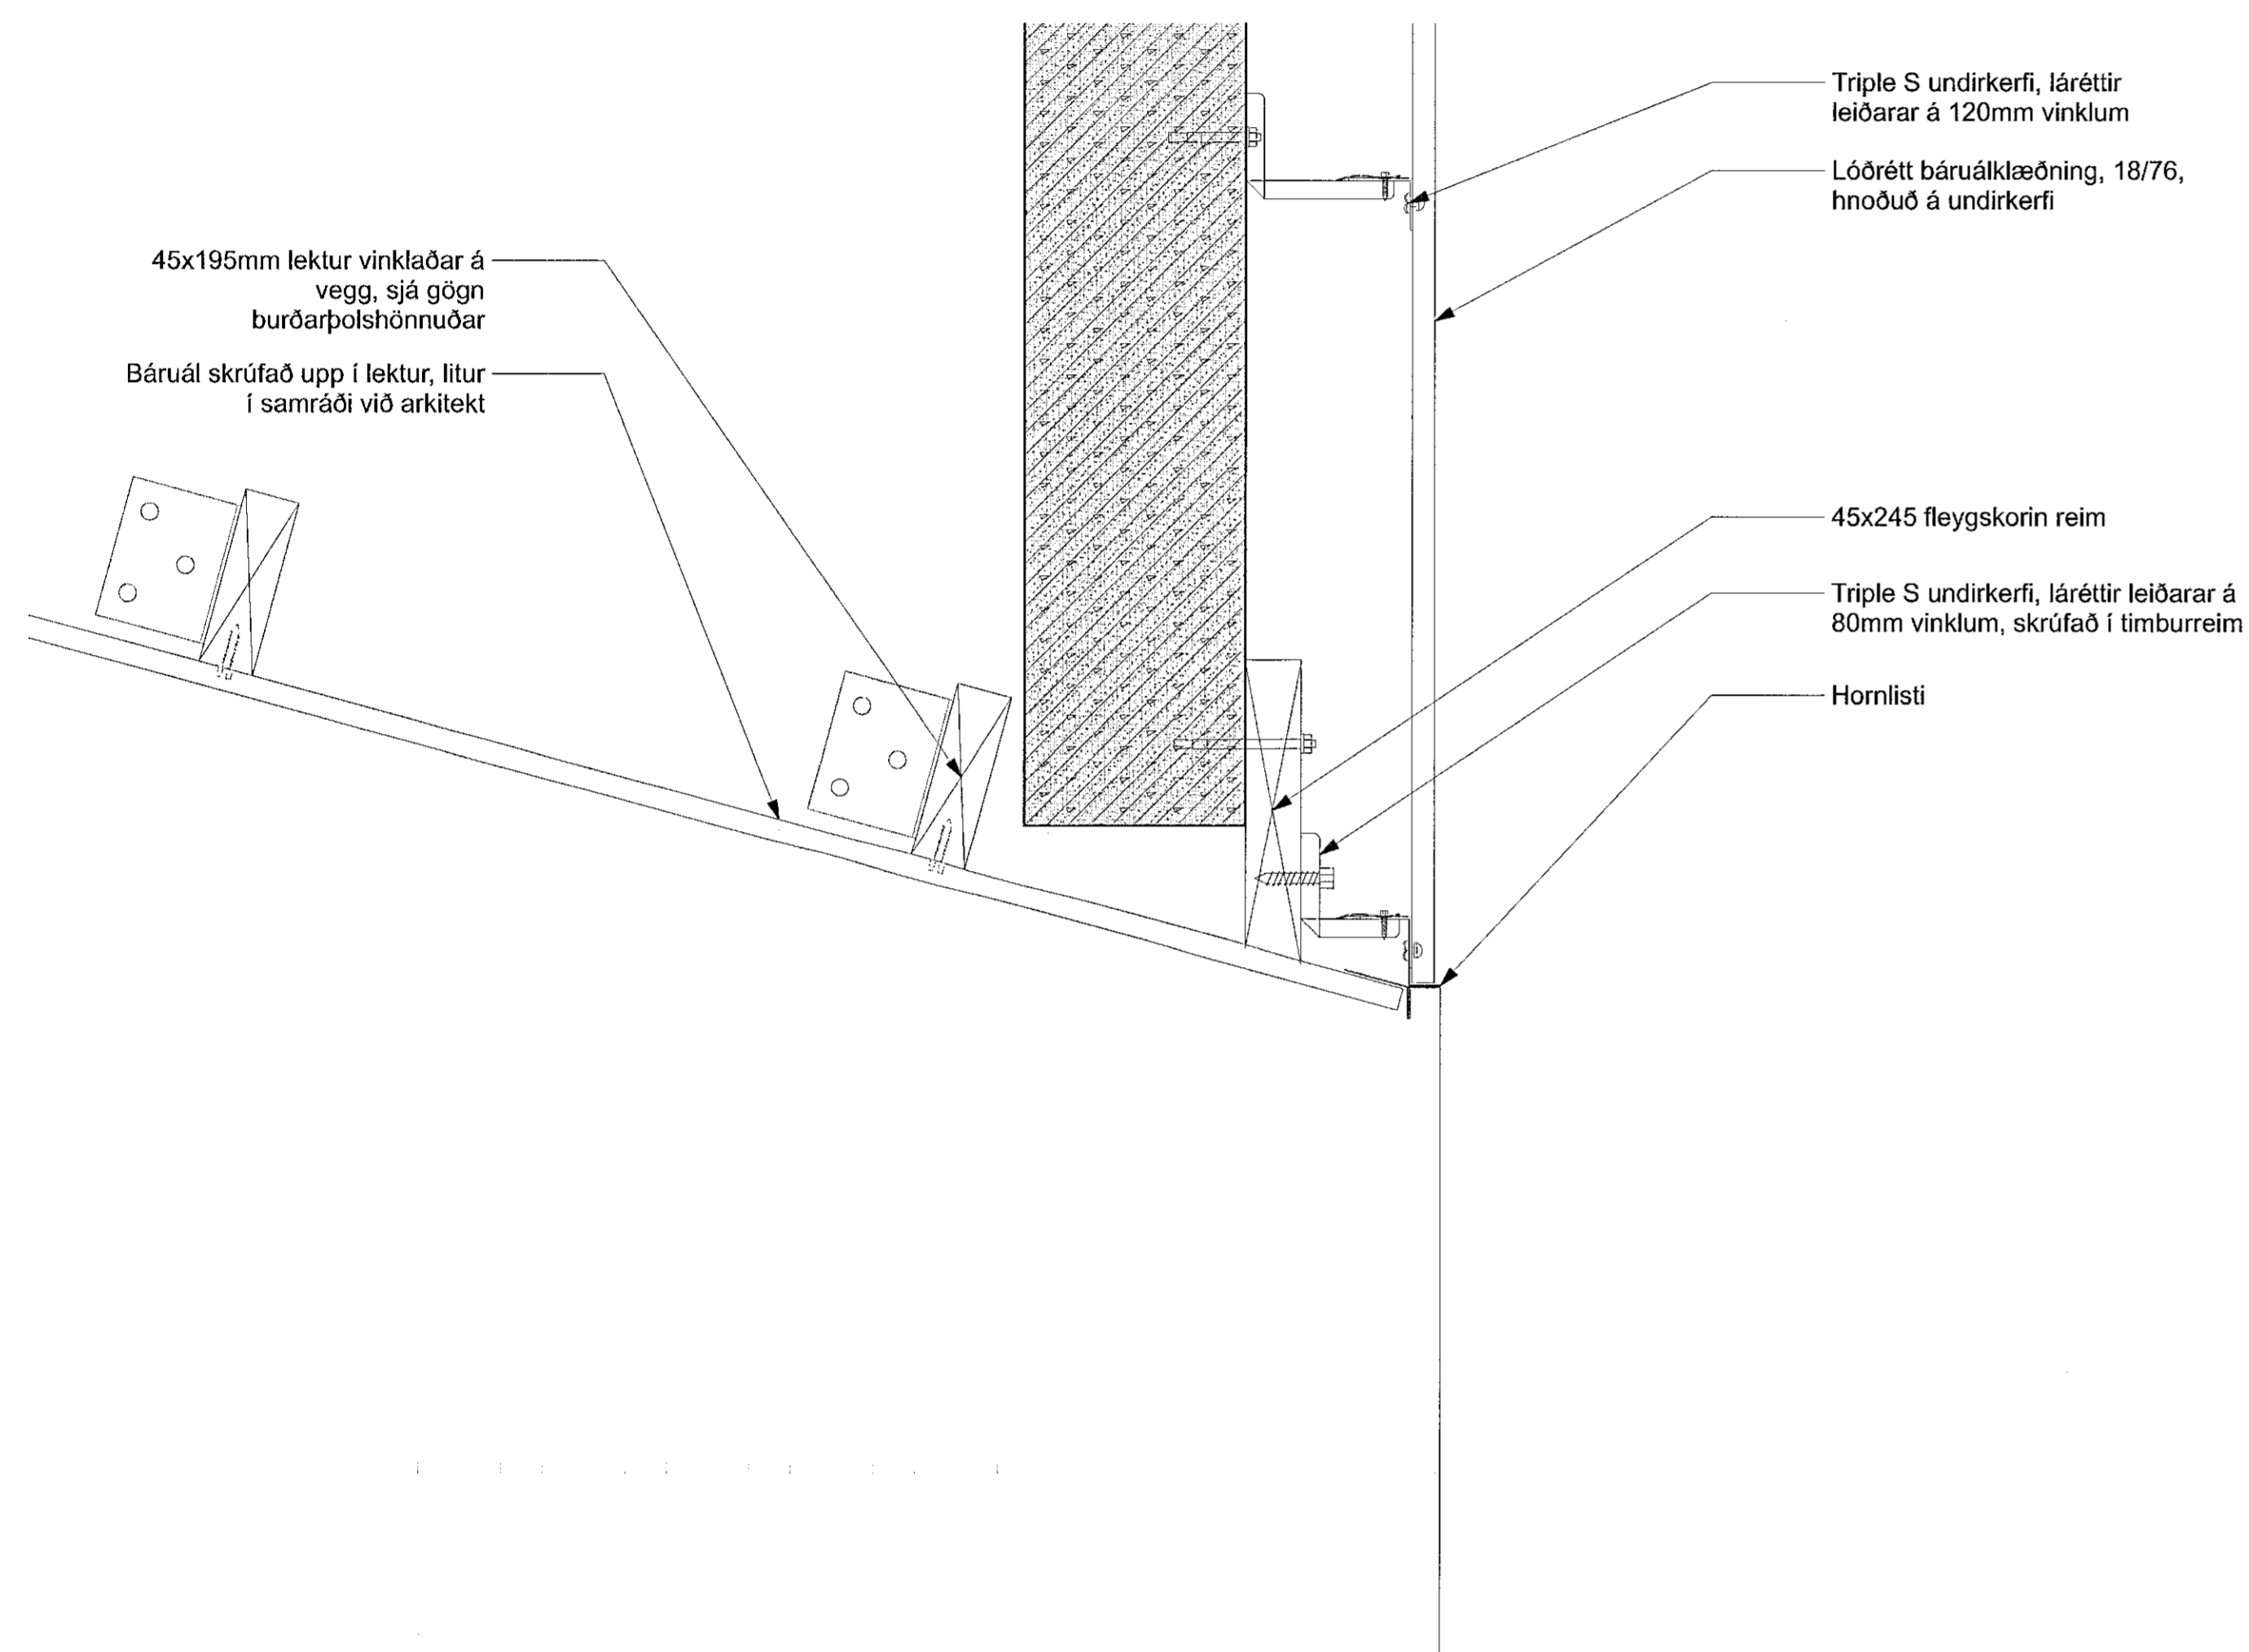

D22 — SNÍÐ Í NIÐURTEKIÐ LOFT YFIR TRÖPPUGANGI  
Skali: 1:5

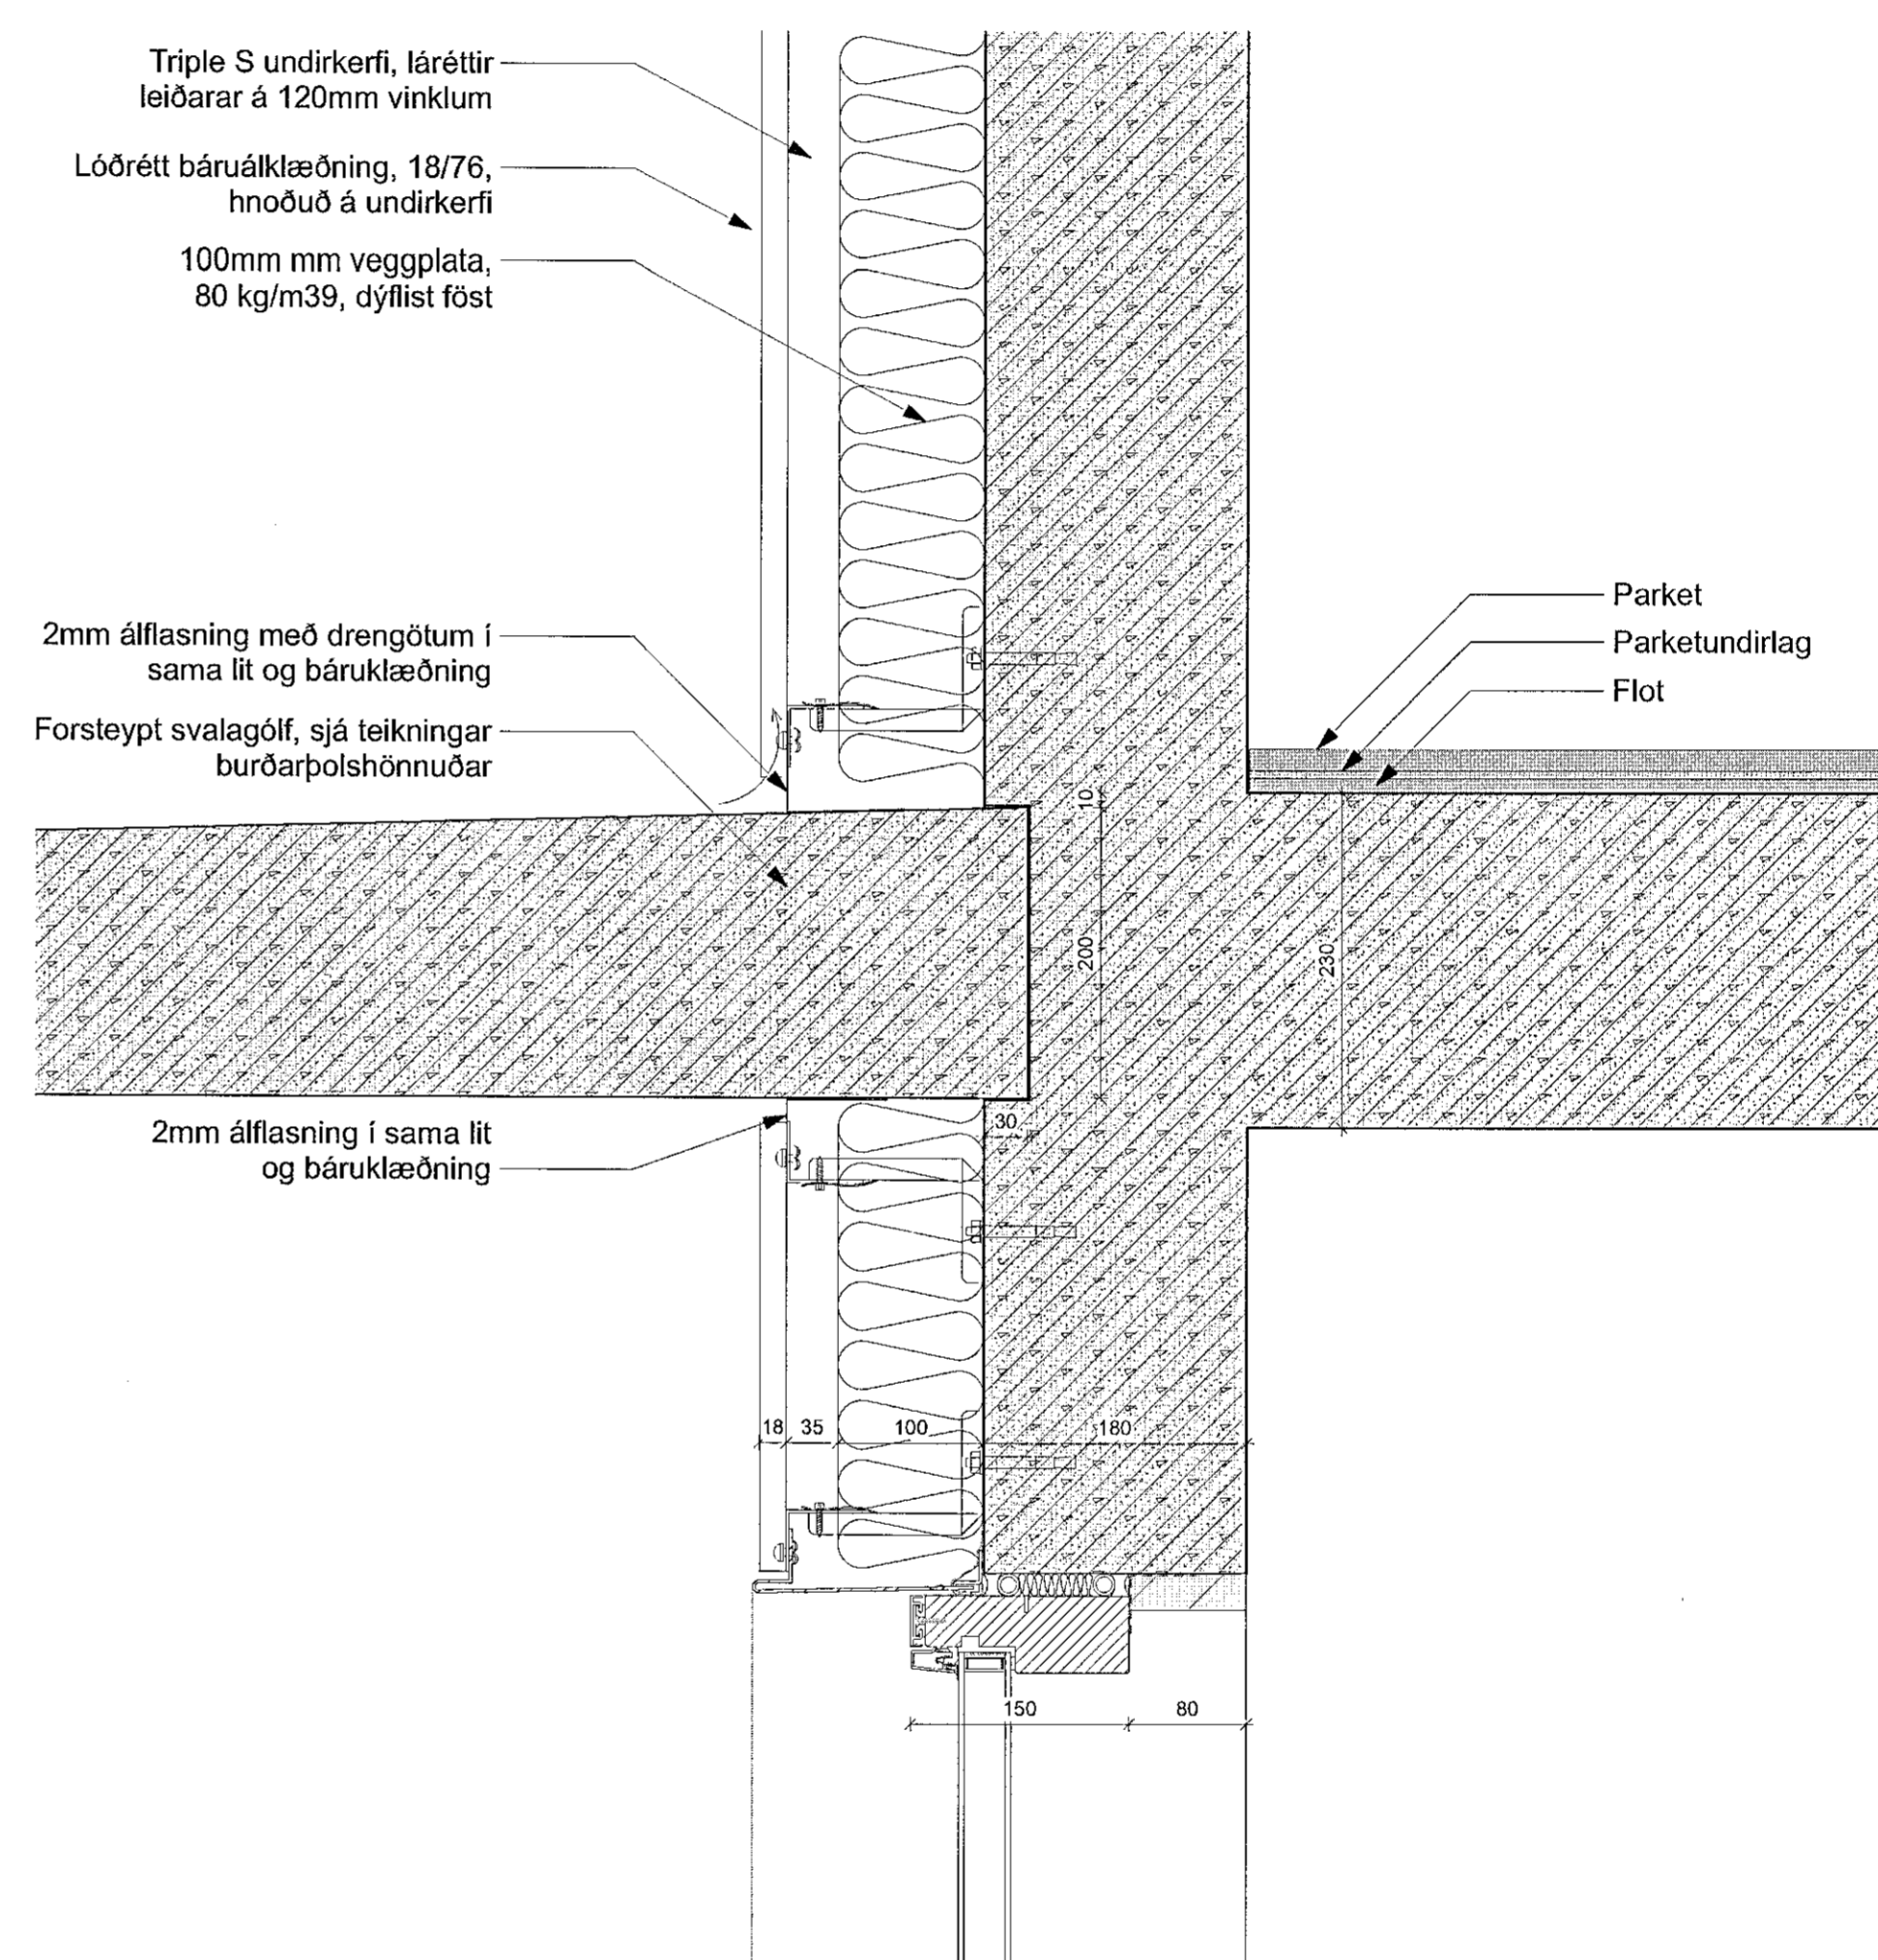

D23 — SNÍÐ Í FORSTEYPTAR SVALIR  
Skali: 1:5

Lagfæring	Dagsetning	Skýring

Útgáfa	Dagsetning	Skýring

Verk: **LÆKJARGATA 2**  
Verksæpti: **Klappaholt ehf.**  
Teikning: **LÖÐRÉTT DEILI**  
Mæ: **1:5**  
Dagsetn.: 15.11.2021  
Teiknað: GV  
Yfirlitað: KJK

**Arkitekt:**  
Andri Gunnar Lyngberg Andriðsson - kt.: 240182-9949 - andri@tripoli.is  
Guðni Valberg - kt.: 250860-5269 - gudni@tripoli.is  
Jon Davíð Ásgeirsson - kt.: 250280-5729 - jon@tripoli.is  
Krisján Örn Kjartansson - kt.: 040176-4979 - kris@krads.is  
Krisján Eggertsson - kt.: 150873-5769 - krisjan@krads.is

**Hönnunarlöri:**  
Krisján Örn Kjartansson  
kt.: 040176-4979 - kris@krads.is - Sími: 664 03 22 **VÖR**

VERKTEIKNING

**KRADS**

**TRÍPÓLÍ**

Skjavörðustígur 10, 2. hæð  
RE 020519-0600

Skjavörðustígur 10, 2. hæð  
RE 700110-1349

Sími: 534 03 20 • Email: krads@krads.is

Sími: 519 29 30 • Email: tripoli@tripoli.is

Verk: **B-407**

TEIKNINGARFÉLLAGIÐ KRADS ER EKKI DÖMUR YFIR EGGINGU EFTIRFOLGENDNA. KRADS ER EKKI DÖMUR YFIR EGGINGU EFTIRFOLGENDNA.