

Sambykkt þann

18. nóv. 2021

Lit. Byggingarfulltrúans í Hafnarfirði
Hjalmor A. Jónsson

H-175

Almennt:
Öll mál eru í millimetrum nema kólar á gólflum, loftum og landi sem eru í metrum.
Öll mál sannað og staðnum og ef misræmi kemur upp í teikningum skal strax hafa samband við hönnuði og eftirlitmann.

Skýringar:

EF, BX = Eftirbrún og neðribrún steypu

SC, XXX = Steypukóli.

OC, XXX = Kóli á frágengnu gólf

LC, XXX = Kóli á loftum og á landi

LF = Loftæstling



GF = Gólfniðurfall

BE = Björgunarpop

NE = Niðurfall frá þaki



LD = Lóðamörk

BD = Byggingarreiur

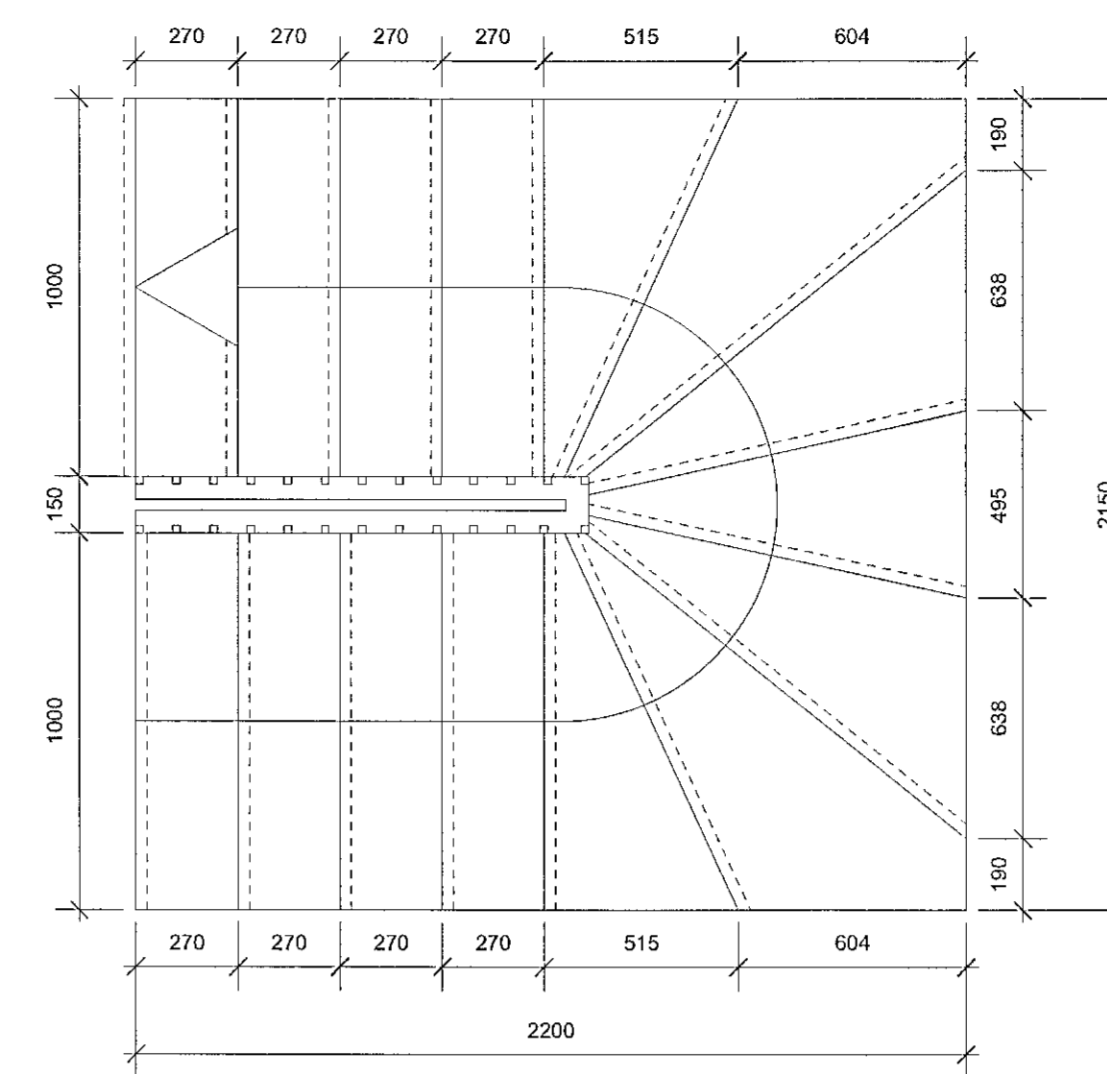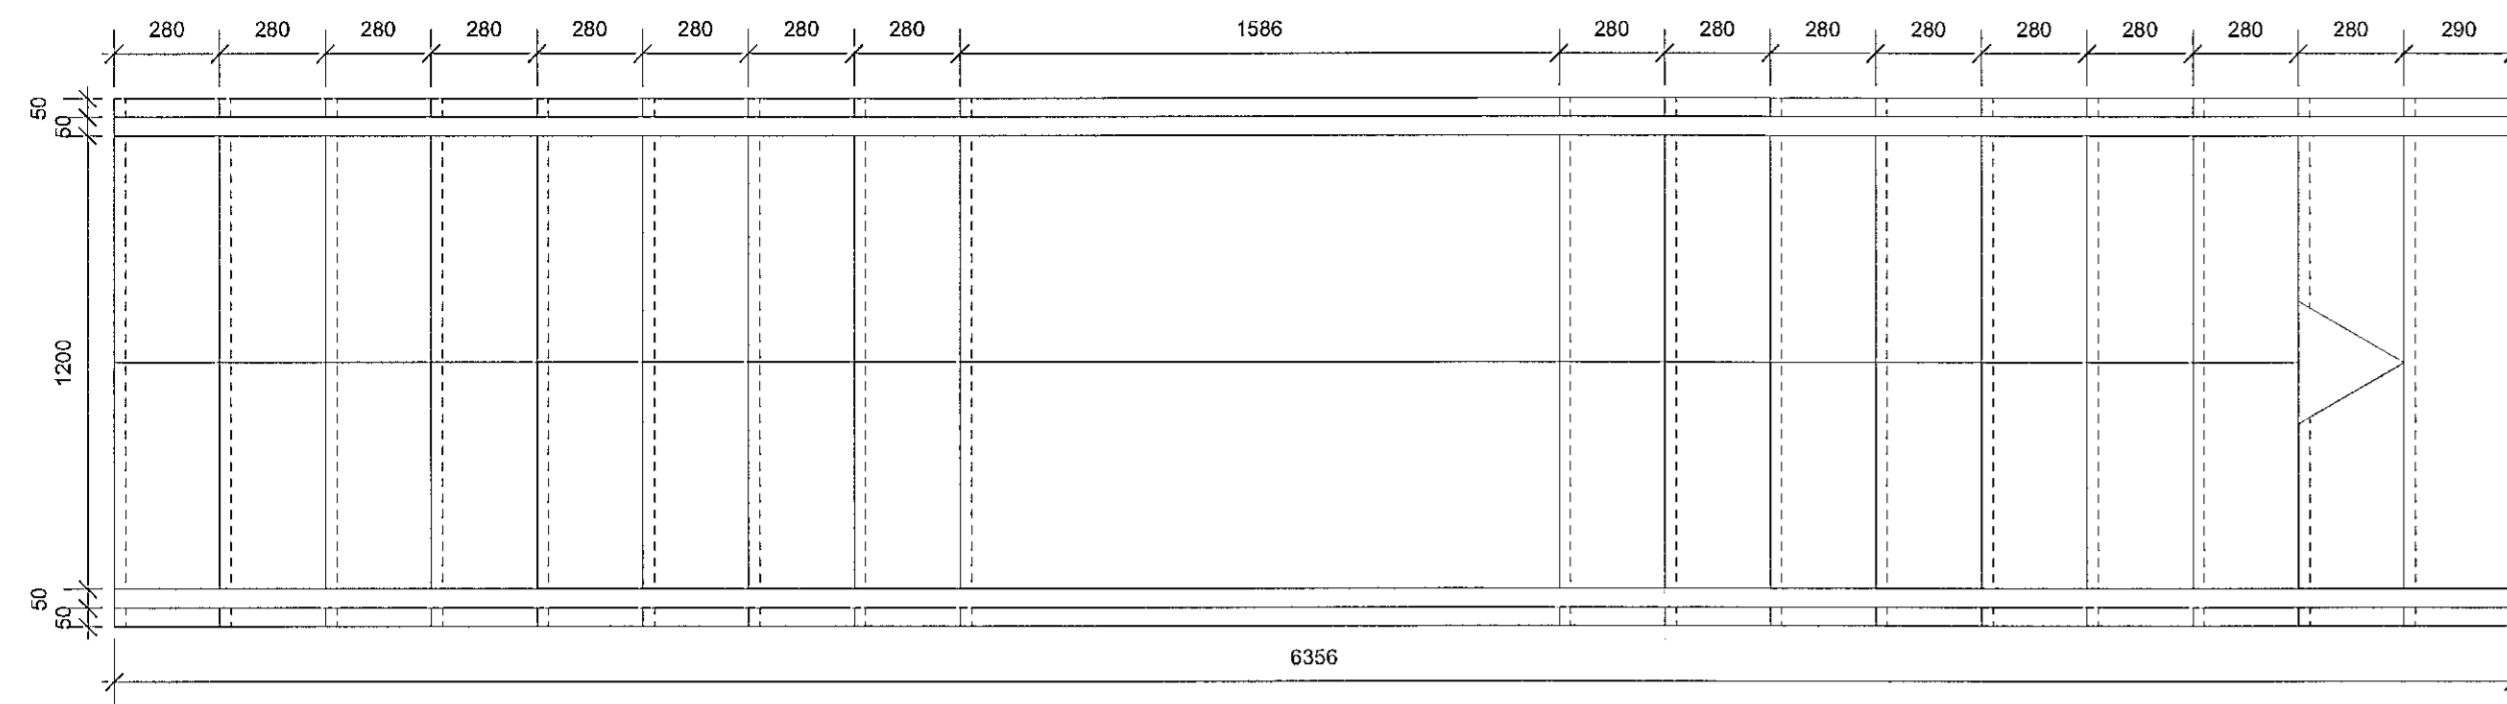

1 Grunnmynd af útitróppum í húsi 2D.
Skali: 1:20

2 Grunnmynd af tröppum í íbúð 0305 / eru speglaðar í íbúð 0306.
Skali: 1:20

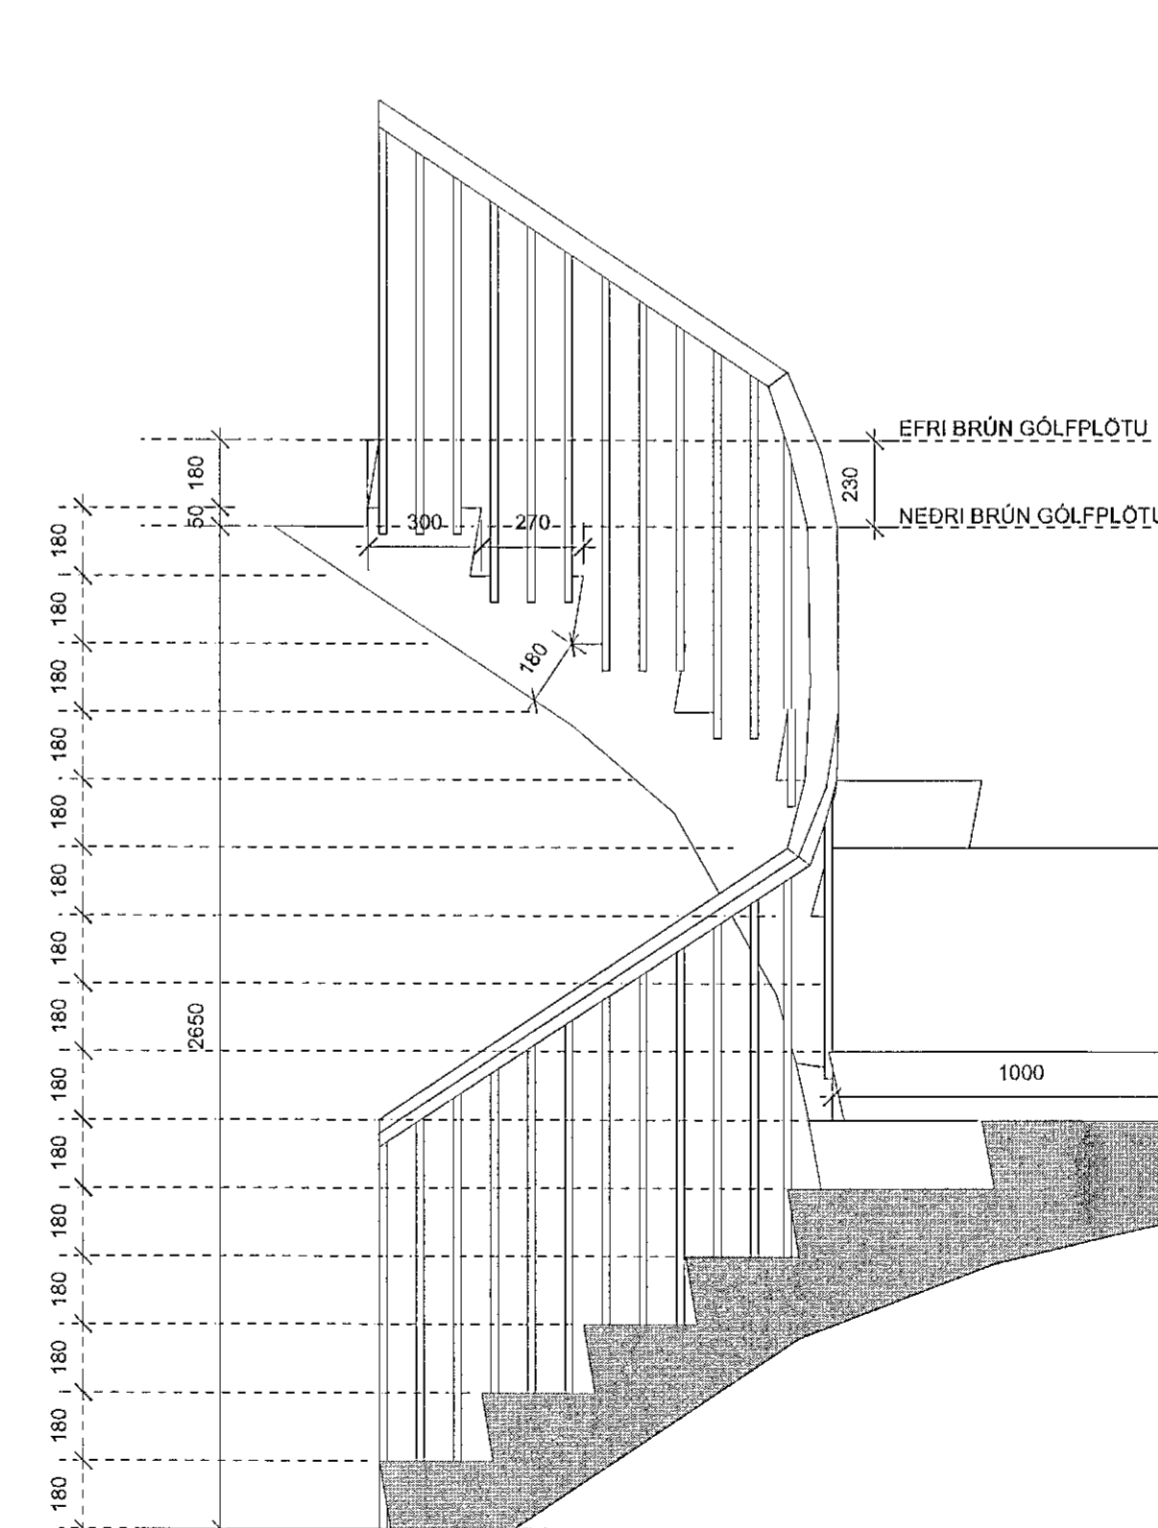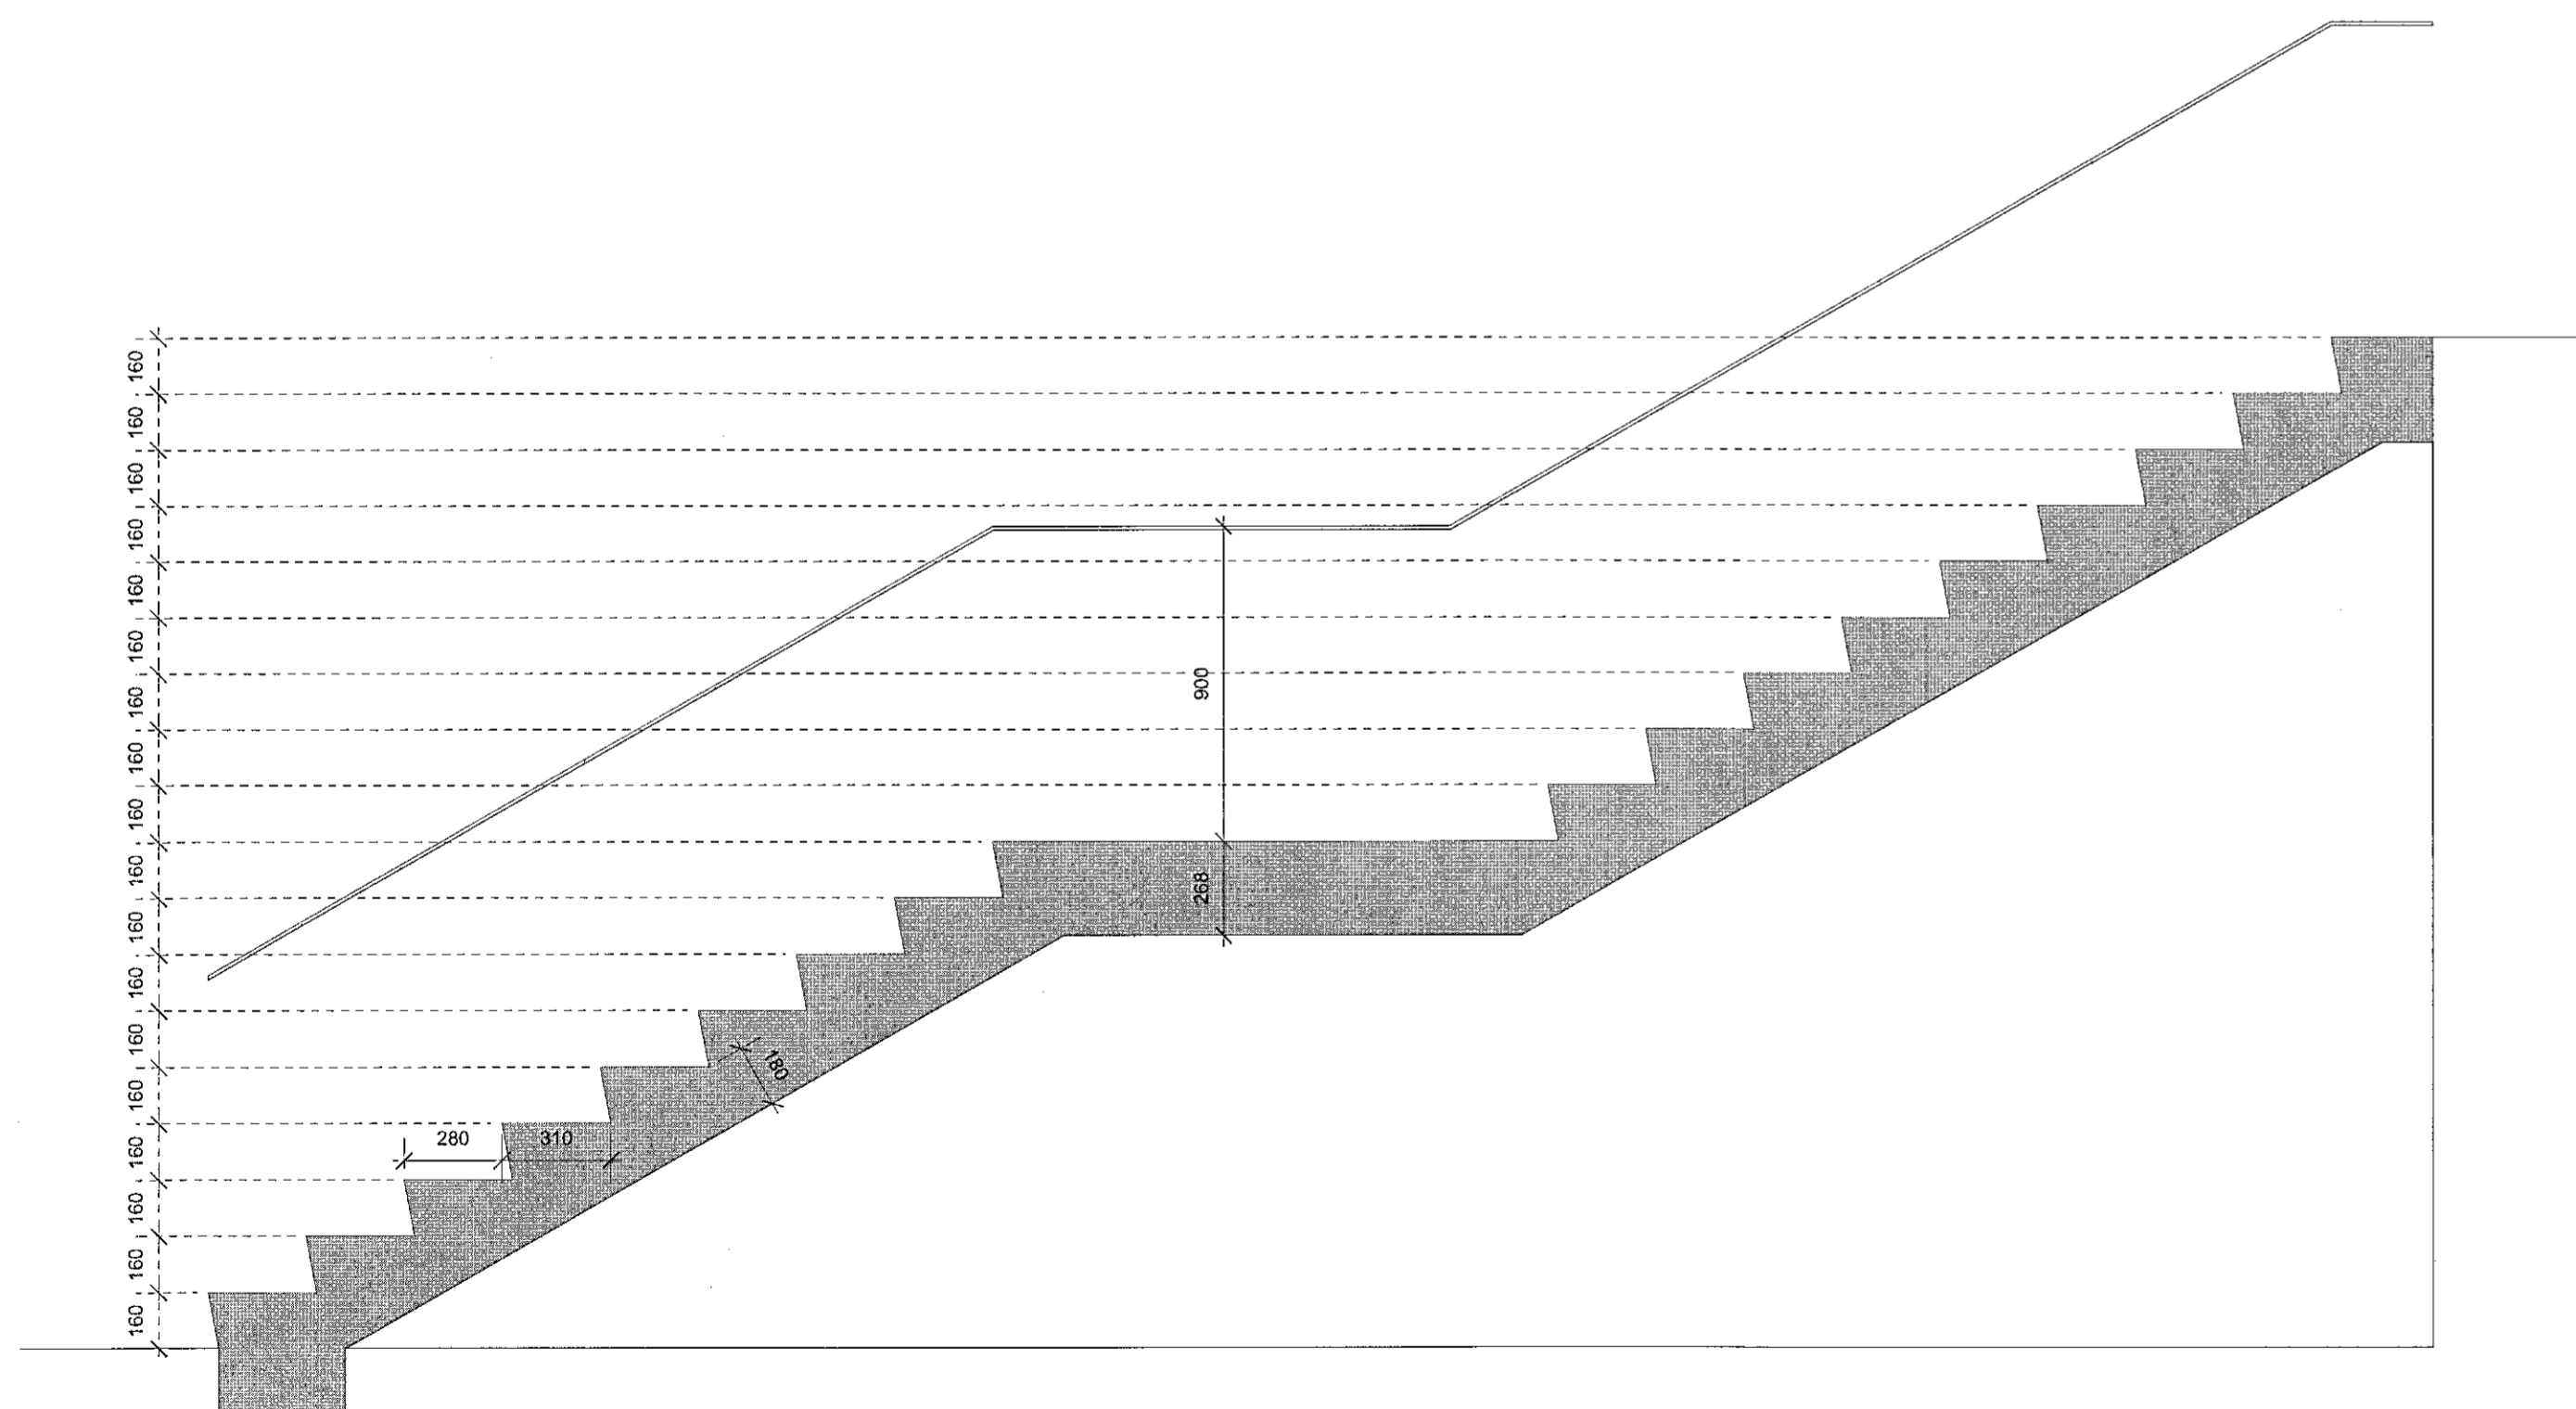

3 Sneiðing í útitróppum í húsi 2D.
Skali: 1:20

4 Ásýnd af tröppum í íbúð 0305 / eru speglaðar í íbúð 0306.
Skali: 1:20

| Lagfaring | Dagsetning | Skýring |
|-----------|------------|---------|
| | | |
| | | |

| Útgáfa | Dagsetning | Skýring |
|--------|------------|---------|
| | | |
| | | |

Verk: **LÆKJARGATA 2**
Verkaupfi: Klapparhölt ehf.
Teikning: **TRÖPPEKNINGAR D**
Skali: 1:20
Dagsetning: 15.11.2021
Teiknaði: GV
Yfirfarði: KDK

Arklökt:
Andri Gunnar Lyngberg Andrésson - kt.: 240162-3949 - andri@tripoli.is
Guðni Valberg - kt.: 250680-5299 - gudni@tripoli.is
Jón Davíð Ásgarðsson - kt.: 250280-5729 - jon@tripoli.is
Krisján Órn Kjartansson - kt.: 040176-4979 - kris@krads.is
Krisján Eggertsson - kt.: 150873-5769 - krisjan@krads.is

Hönnunartíðni:
Krisján Órn Kjartansson
Kt.: 040176-4979 - kris@krads.is - Sími: 664 03 22

VERKTEIKNING

KRADS

TRÍPÓLÍ

Skjalavörðsluþing 16, 2. hæð
Kl. 405519-0660

Skjalavörðsluþing 16, 2. hæð
Kl. 750116-1340

Sími: 524 03 20 - Email: krads@krads.is

Sími: 519 29 30 - Email: tripoli@tripoli.is

Verk: Tekni: Breyting:

208 B-432

TEIKNINGUÞESSA ER EKKI ENDURMÁTNA MEÐ NEIÐMÁL EFTIR ÁN BRÖFLEGS LEYFA FÖRNUM.