




U16
M1:10

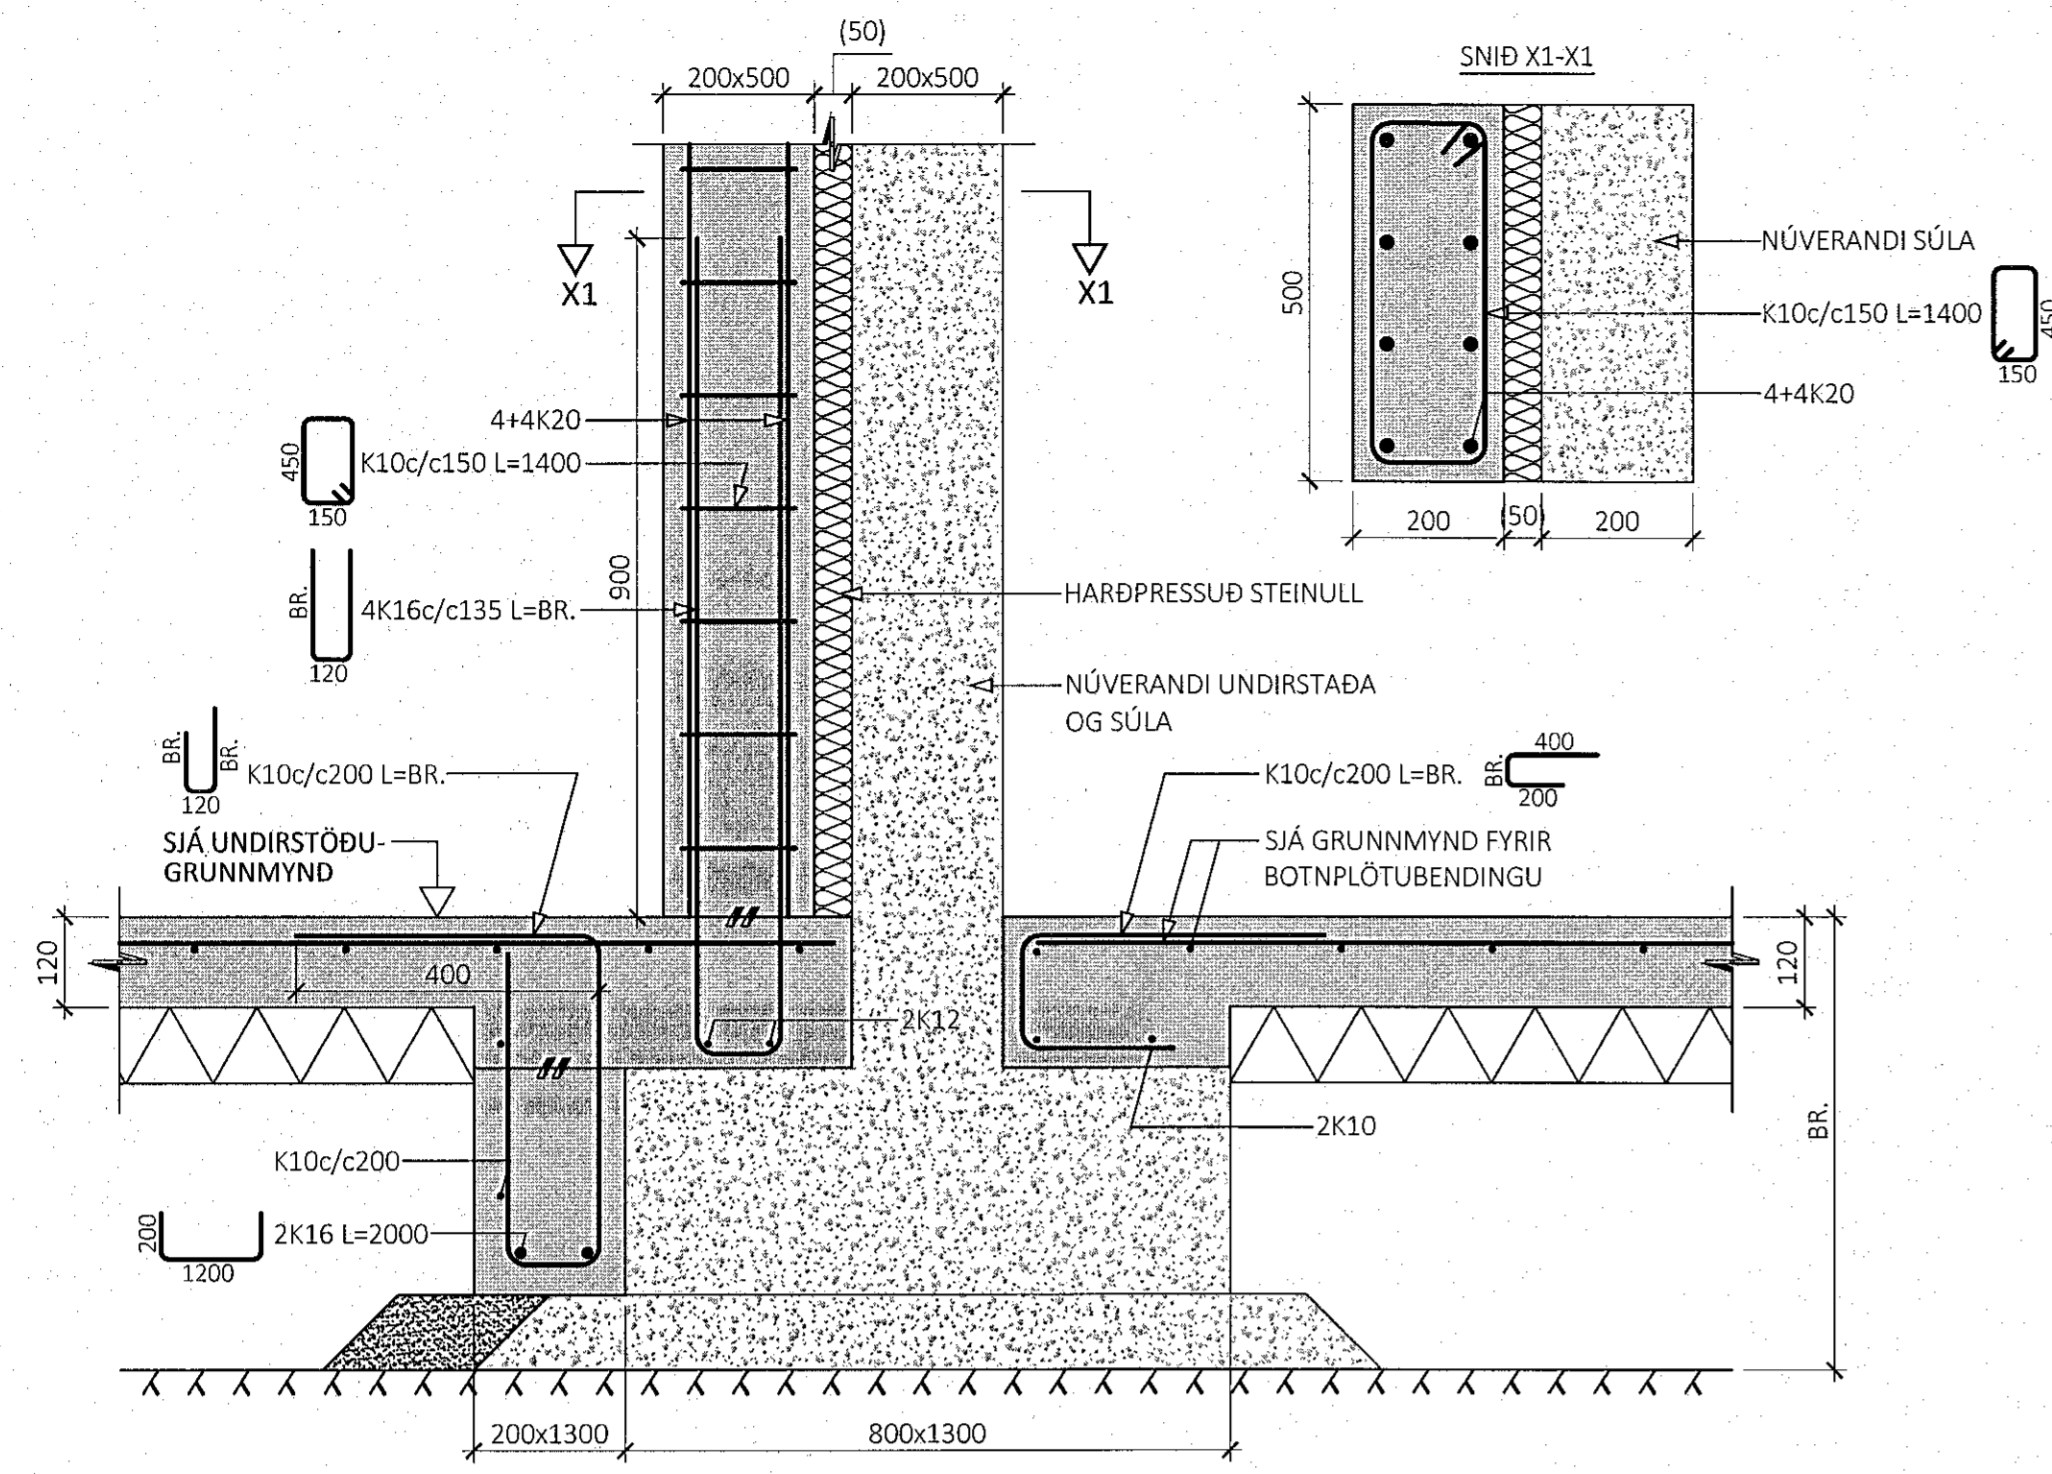


U17
M1:10

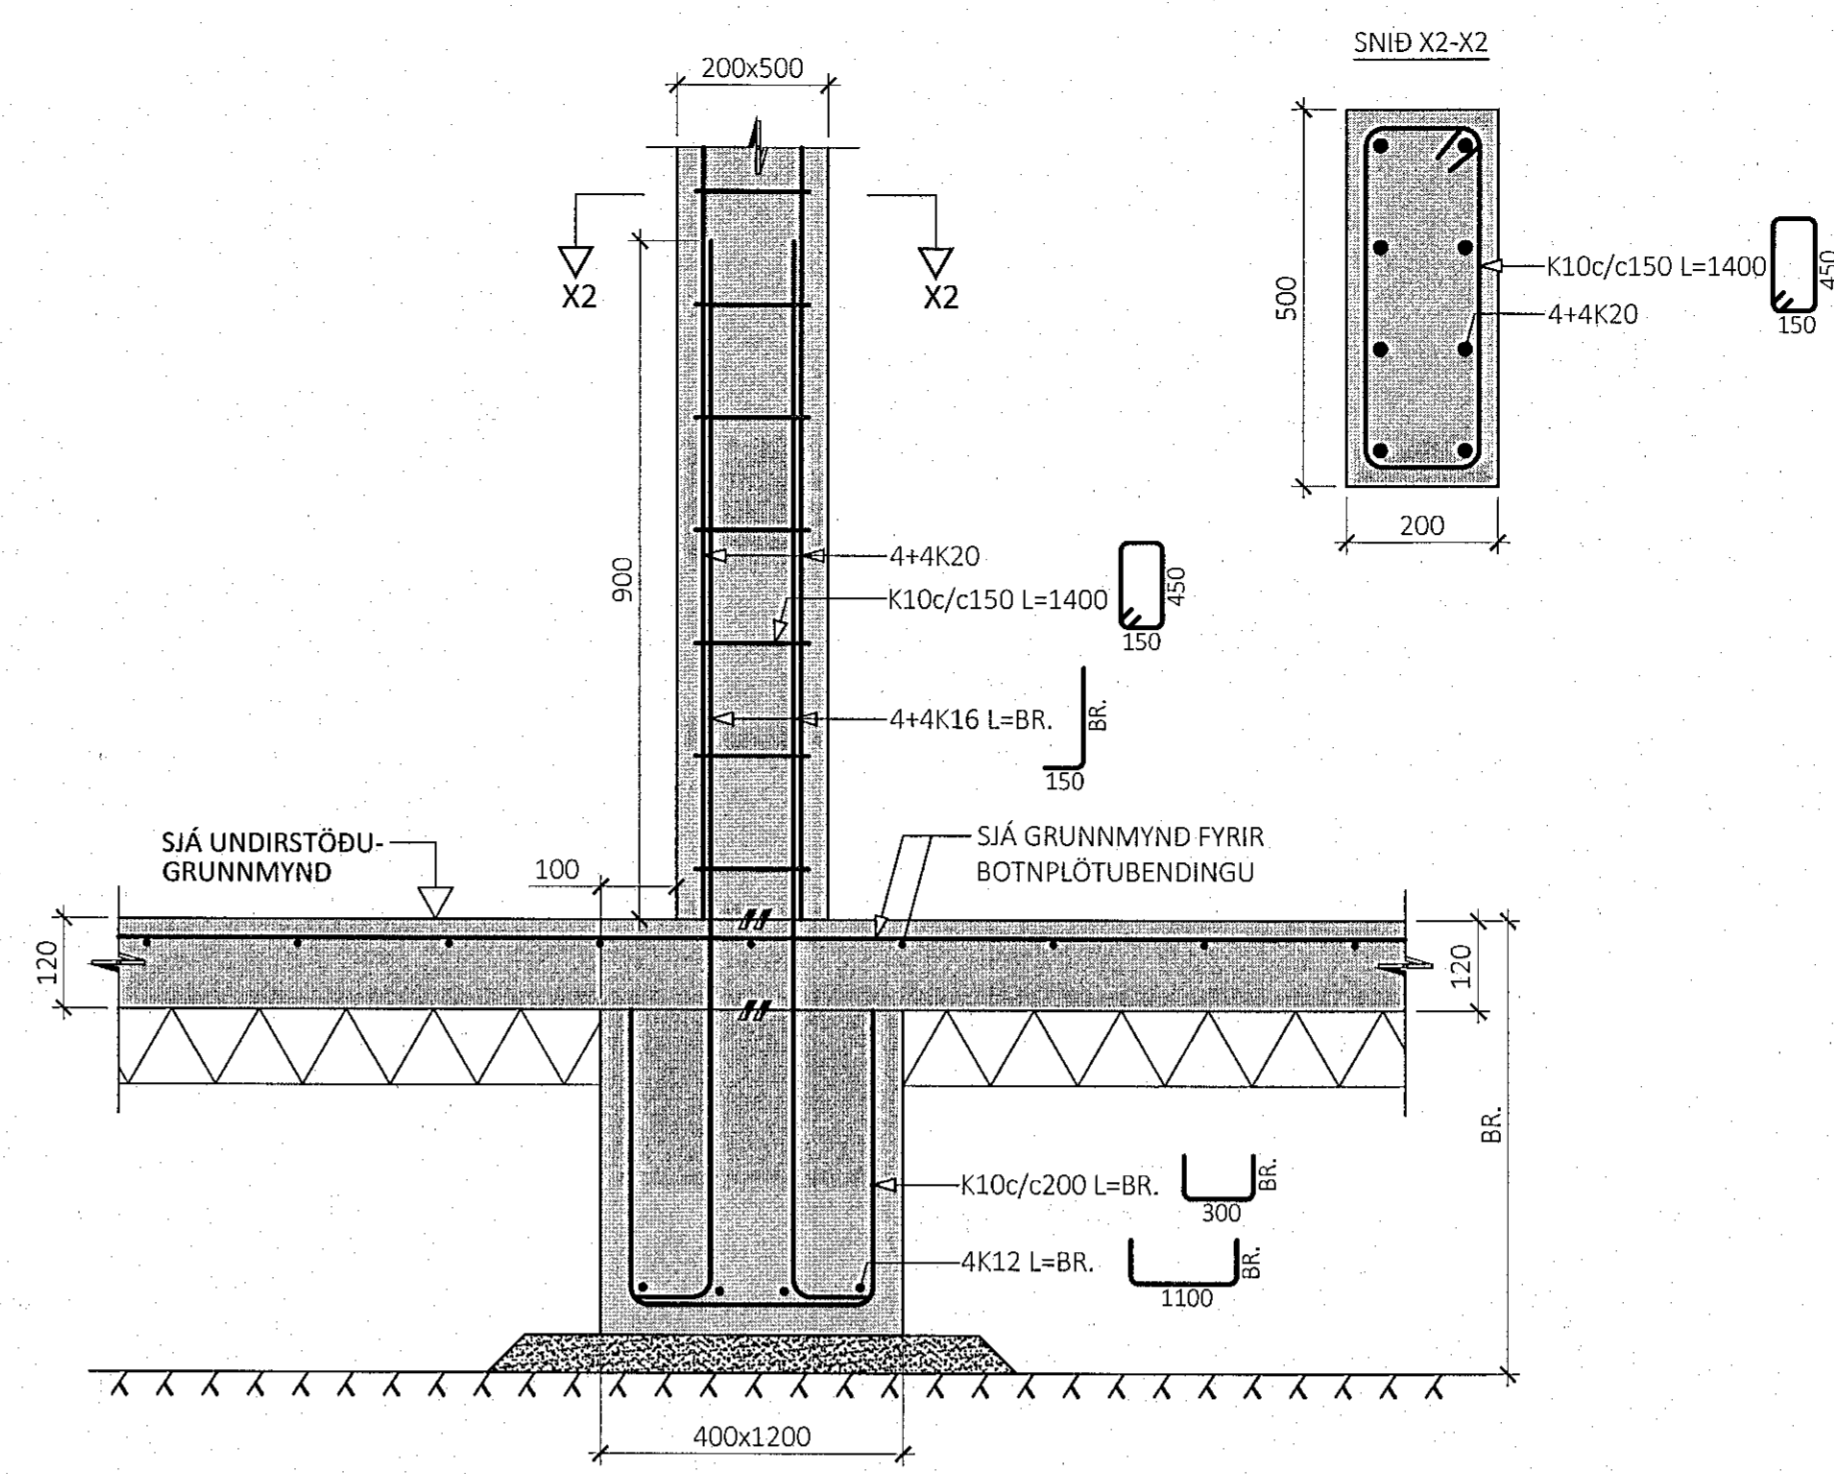

U18
M1:10

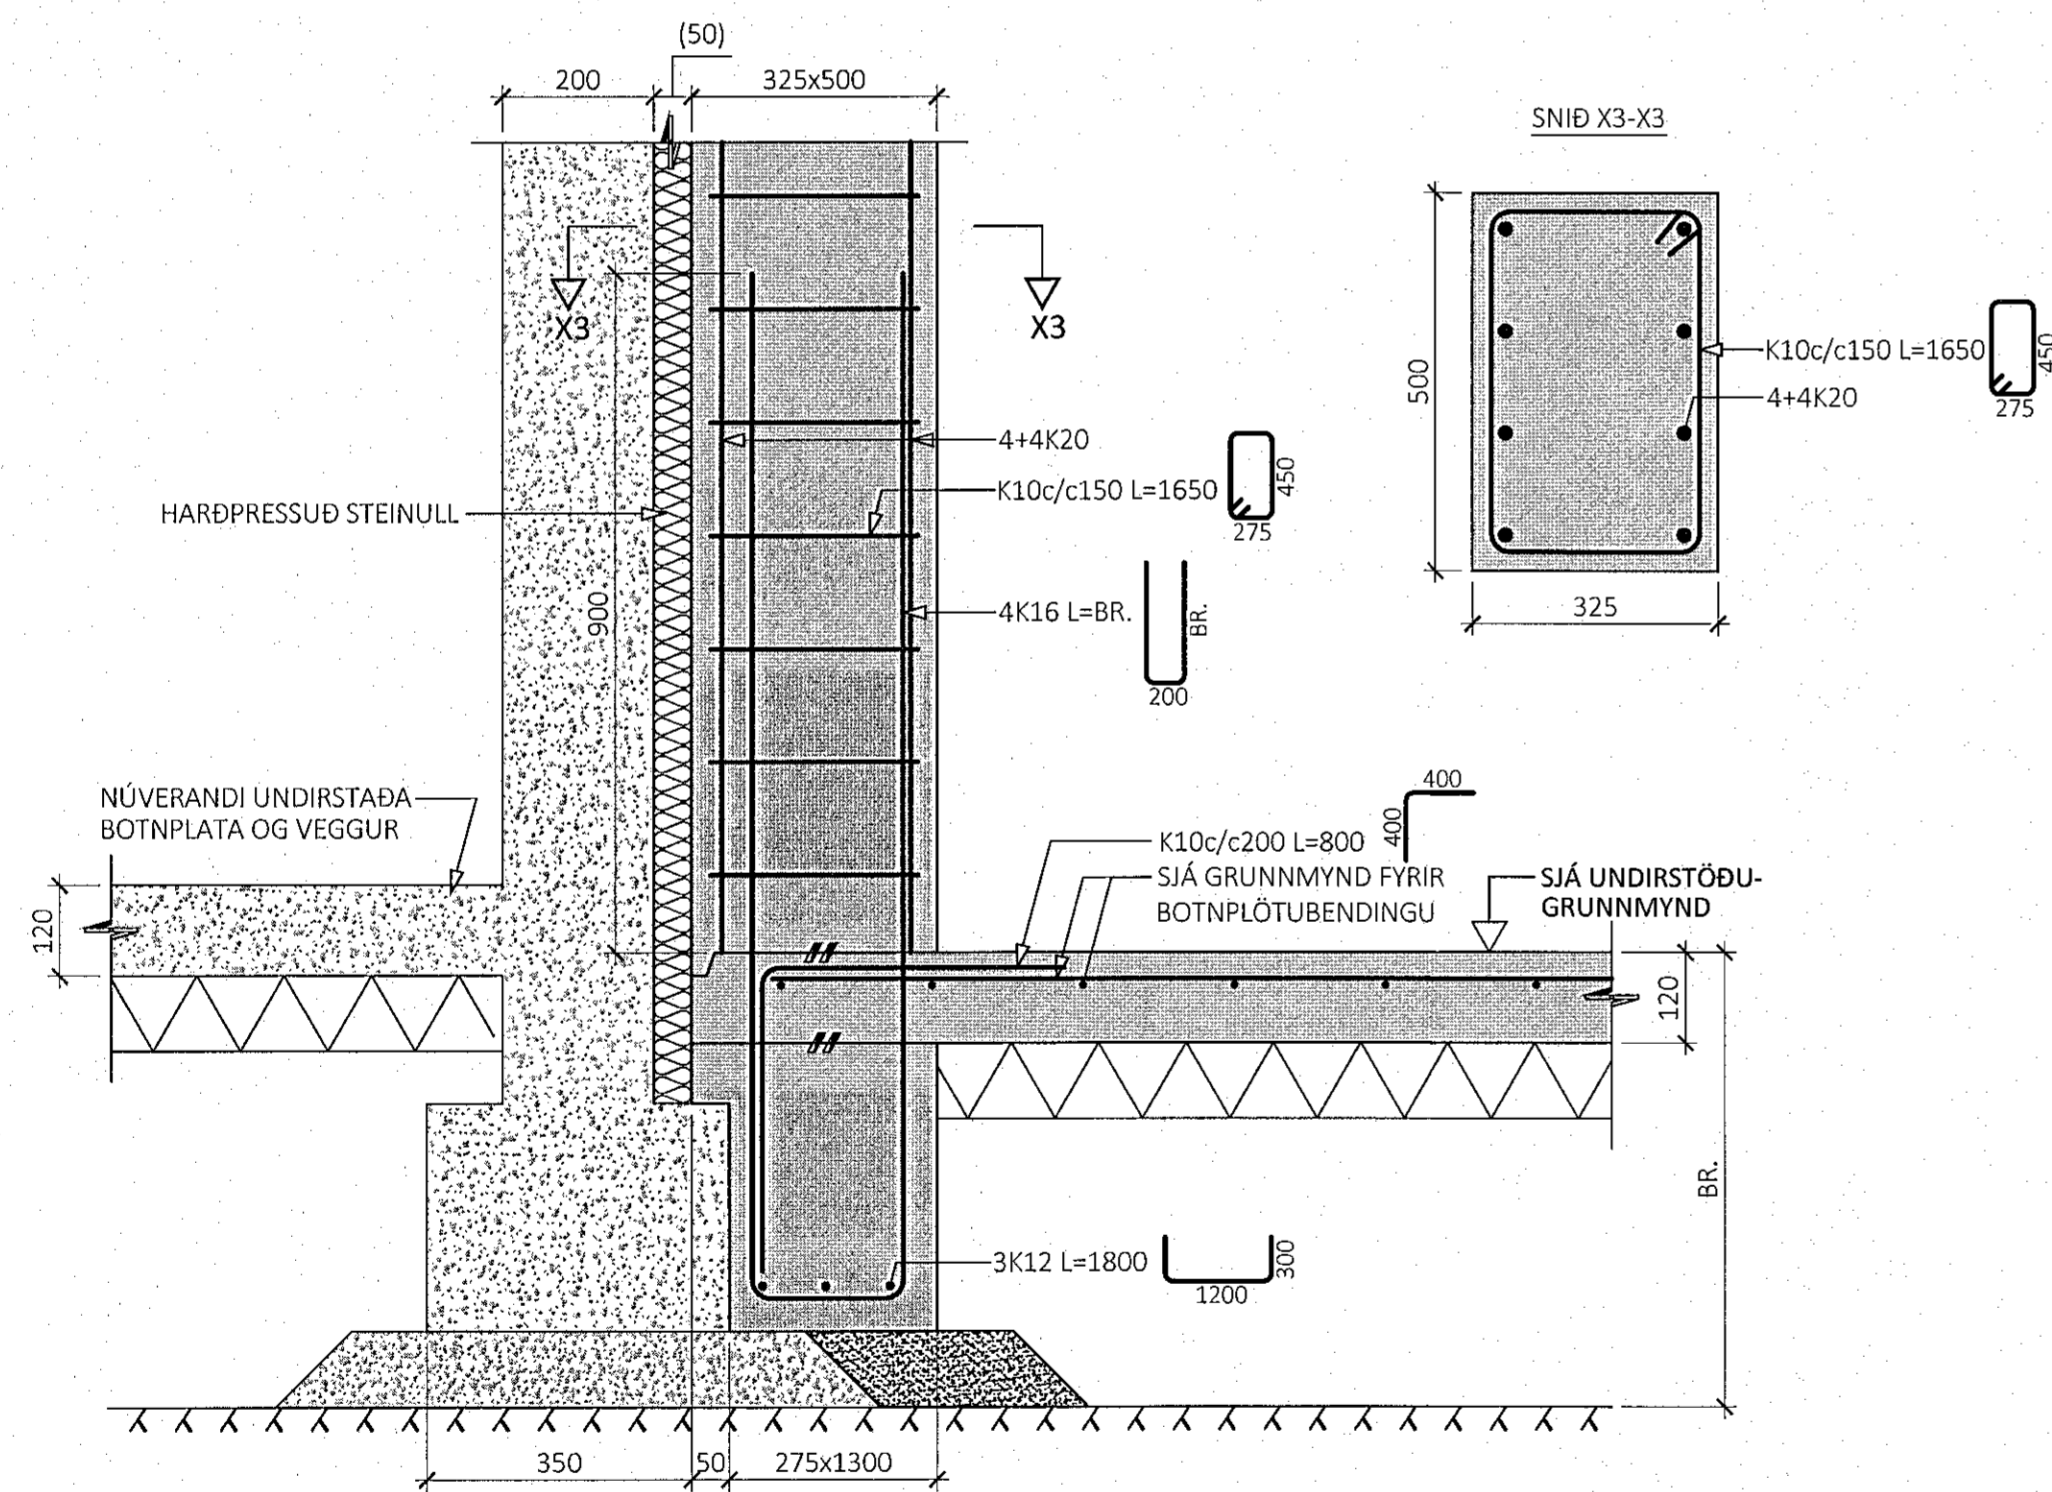

U19
M1:10

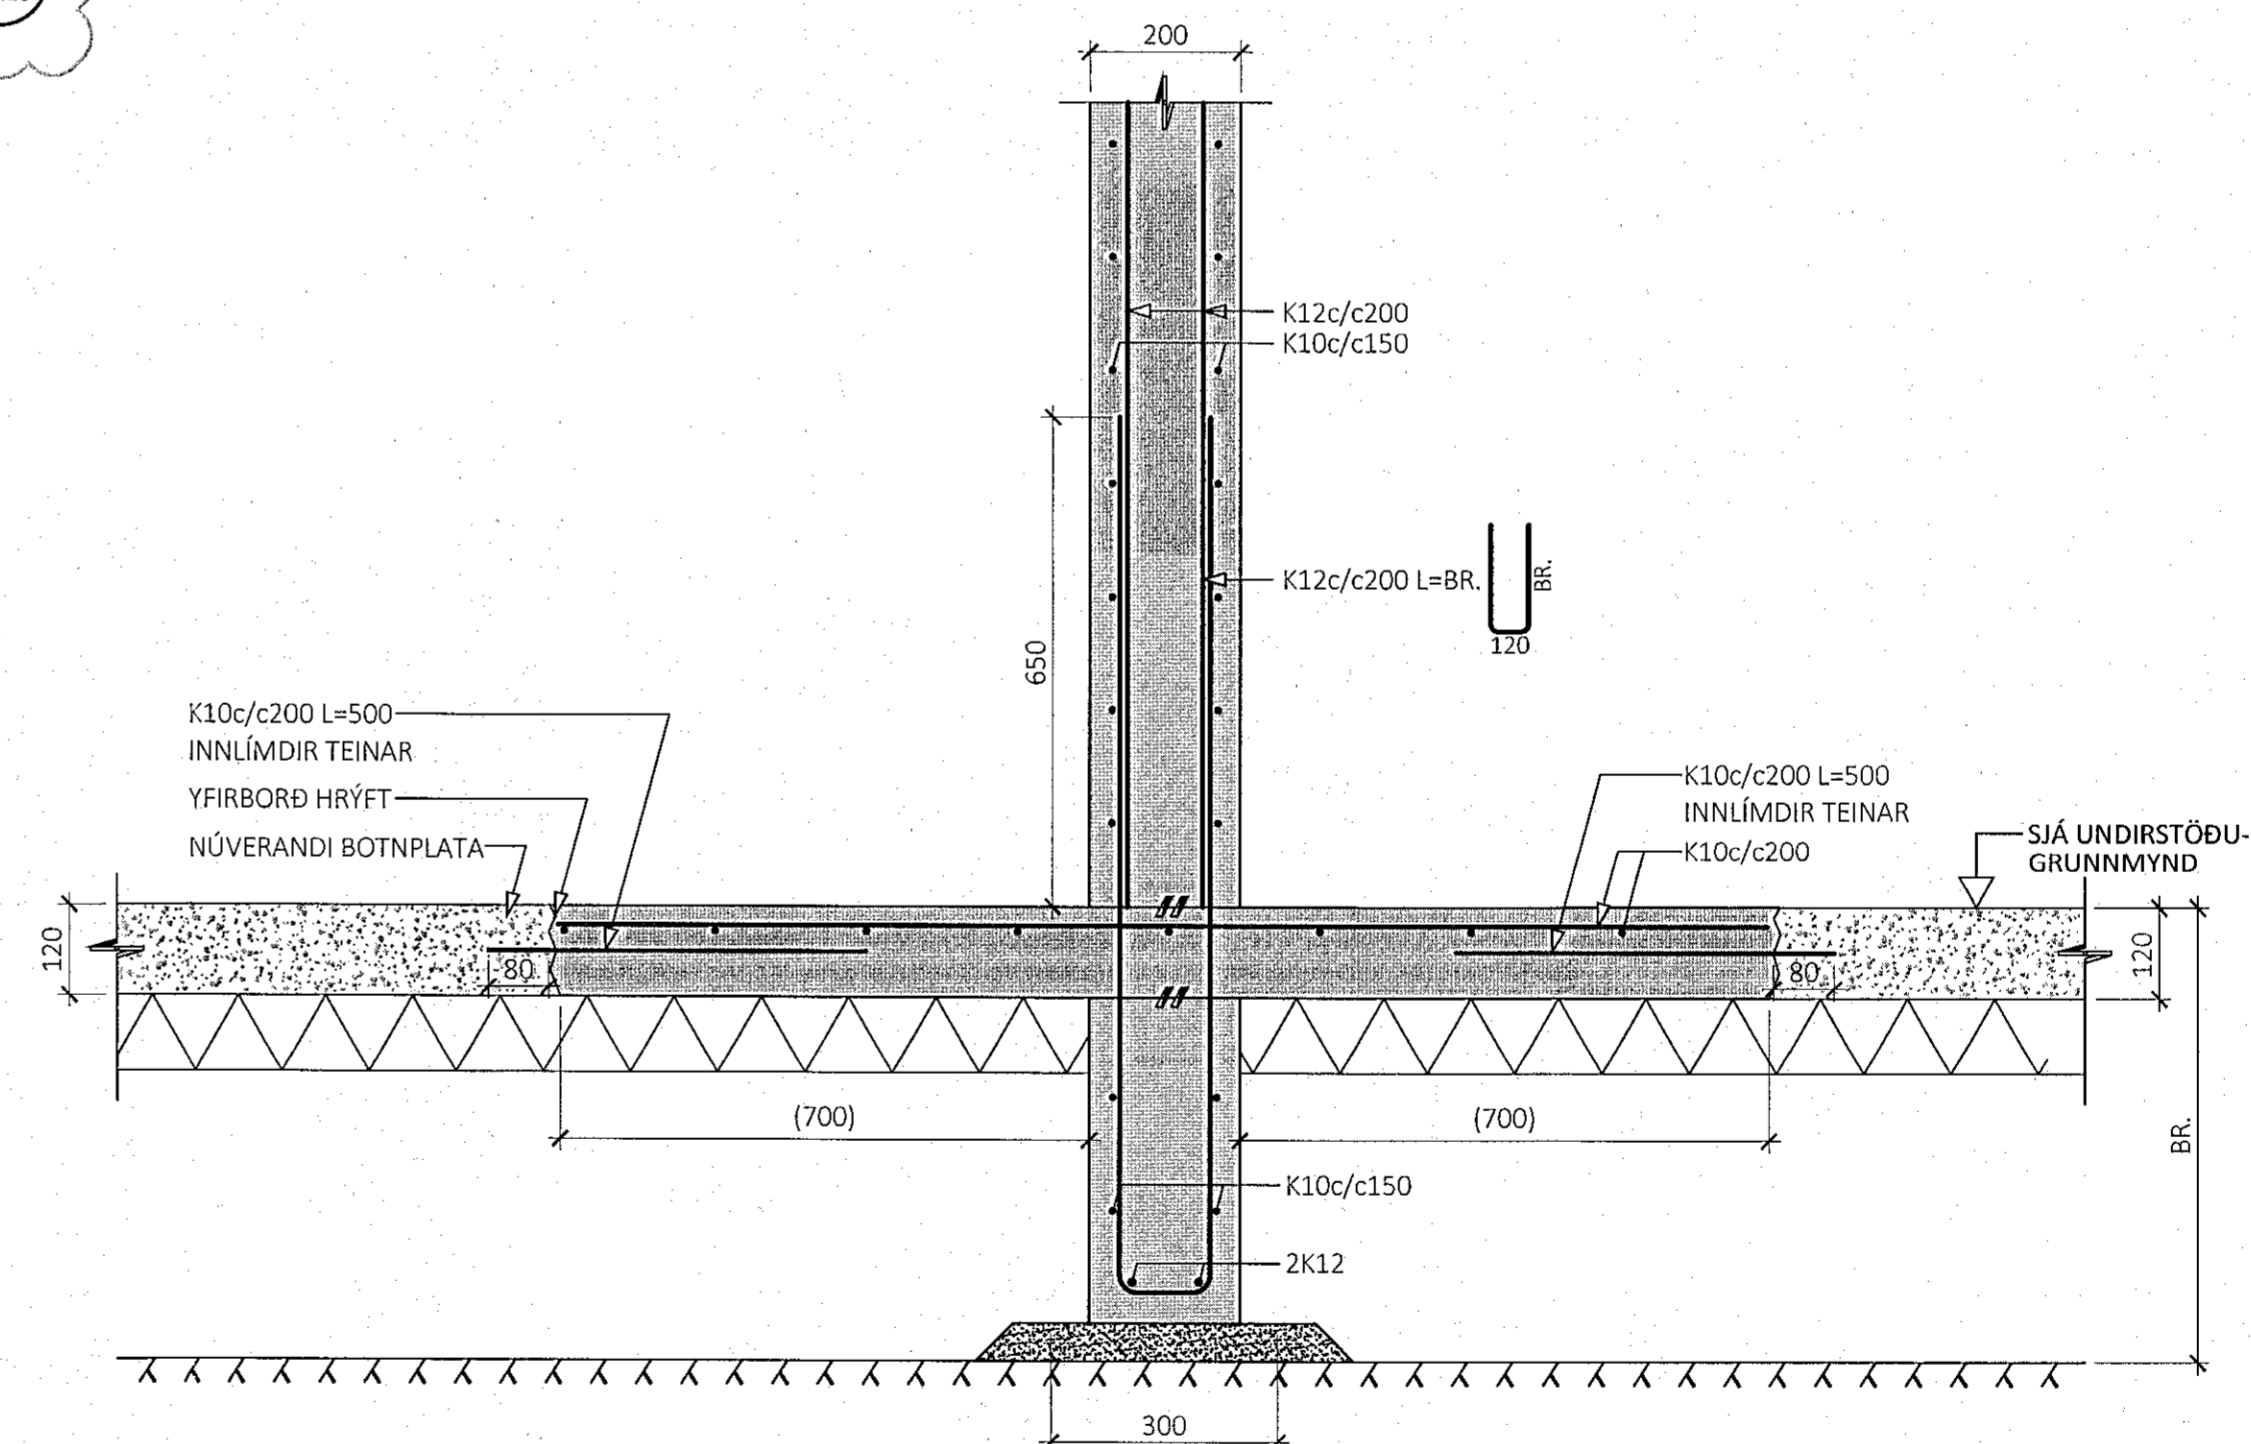

ÁRITUN BYGGINGARFULLTRÓA

Sambýkkt bann
22. nóv. 2022
fl. byggingarfulltróans í Hafnarfirði
Róbert A. Róbertsson


Bla: Arnes m
Kt. 200787-3159

ÁRITUN HÖNNUNARSTJÓRA KT:
BYGGT Á AÐALUPPDRAKTUM DAGSETTUM: 01.09.2022

ALMENNAR SKÝRINGAR:

- SJÁ FLEIRI ALMENNAR SKÝRINGAR Á TEIKNINGU B-0000
- ÖLL MÁL ERU Í MILLIMETURM, EN KÓTAR OG HNIÐ ERU Í METURM

- TÁKN:
- STADSTEYPA
 - FORSTEYPTAR EININGAR
 - NÚVERANDI STEYPA
 - 100mm ÞYKK EINANGRUN MED RÚMPYNGD ≥ 24 kg/m³
 - ÞJAPPADUR BÖGGLABERGSPÚÐI
 - KLÖPP
 - STADSTEYPT UNDIRSTAÐA
 - PRIFALAG EFTIR ÞÖRFUM C16 STEYPA

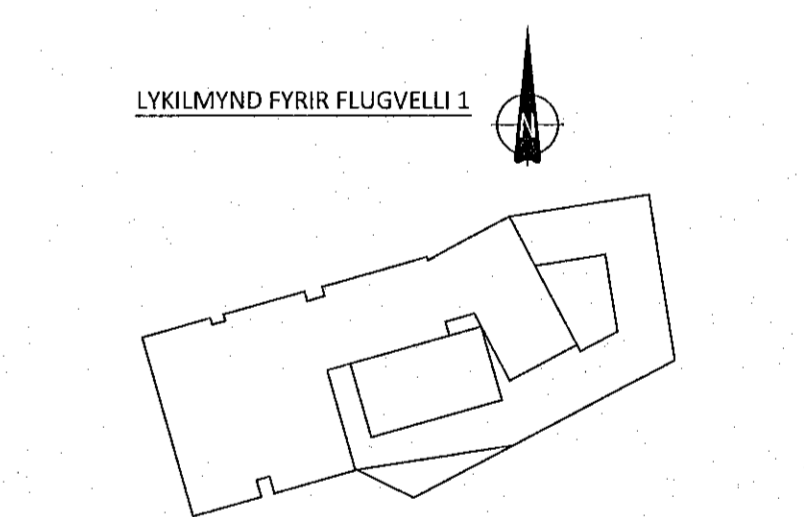

A 07.11.2022 BENDINGU Í VEGG Í SNIDI U19 BREYTT
ÚTG. DAGS. SKÝRING

FLUGVELLIR 1
HAFNARFIRÐI ICELANDAIR

BURÐARVIRKI UNDIRSTÖÐUR SNID

SAMBYKKT: KENNITALA:
Sund Davarsdóttir 070970-4149

DAGS. ÚTGÁFU: 06.10.2022 HÖNNUÐUR: HE
DAGS. BREYTT: 07.11.2022 YFIRFARIR AF: GÓŠ

MÆLIKVARDI: 1:10

HANNA
VERKFRÆÐISTOFA
21024 B-0152 A
VERKNR. NÚMER ÚTG.
SUBURHRAUNI 10 210 GARDAB.ER KT. 631216-0480
hanaverkis hrund@hannaverkis sími: 771-5252