




U26
M1:10

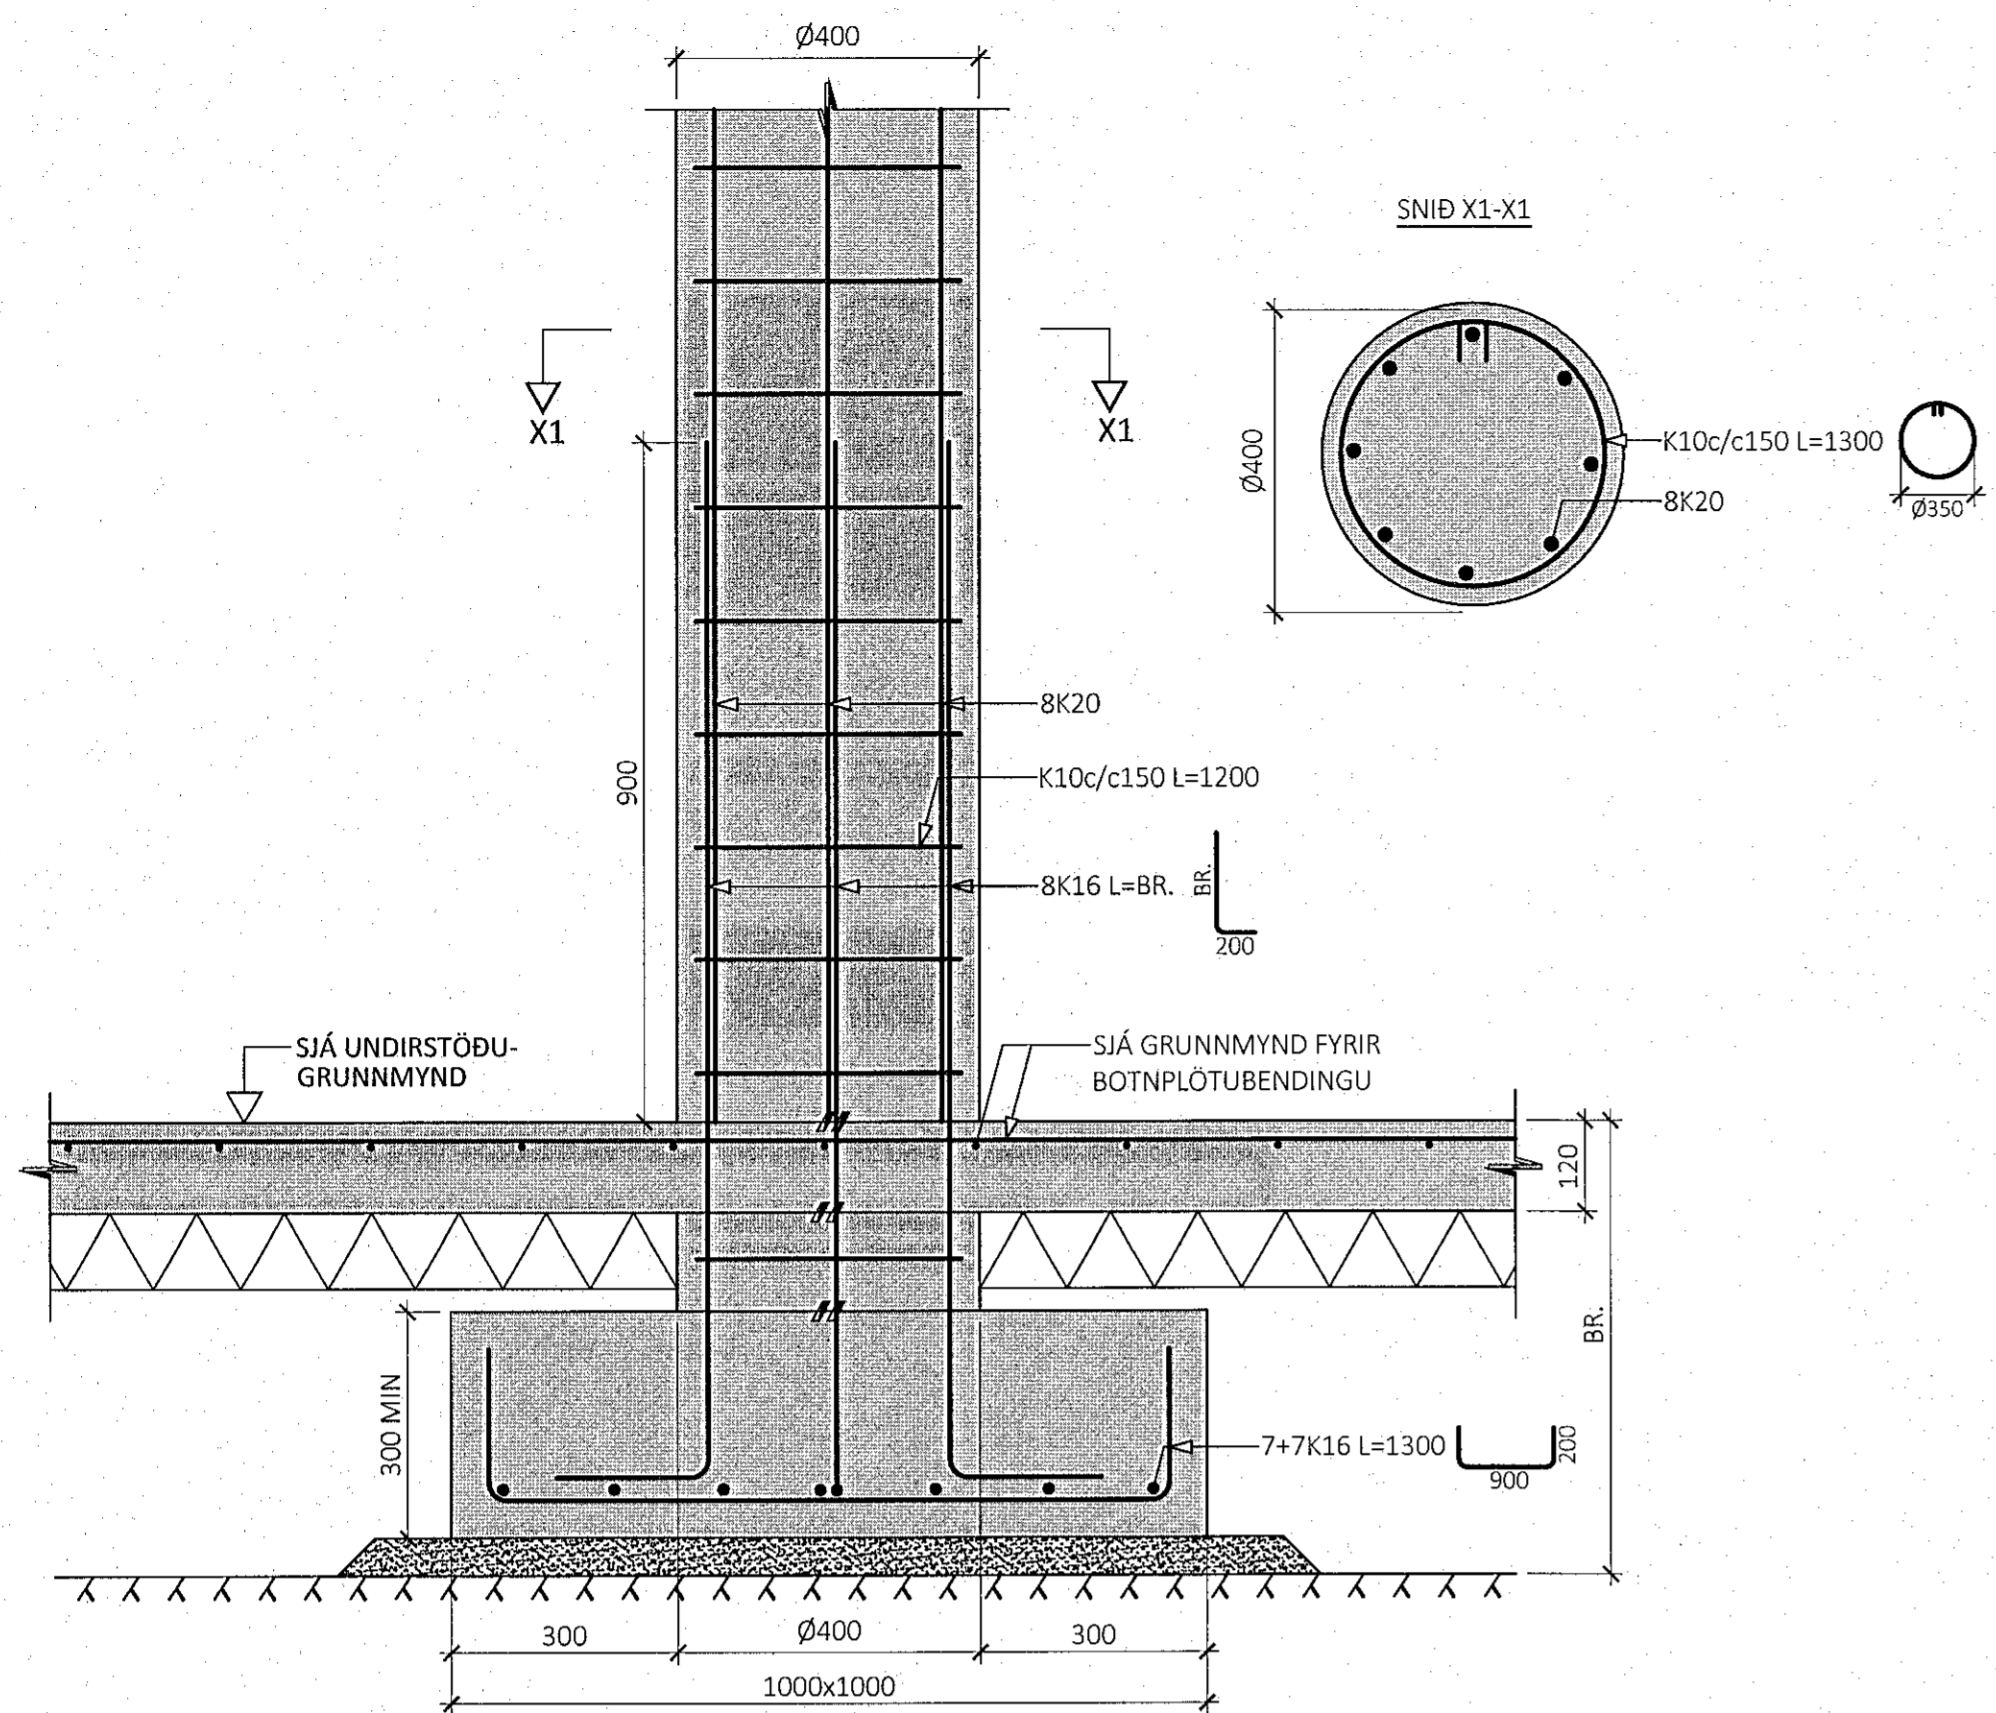


U27
M1:10

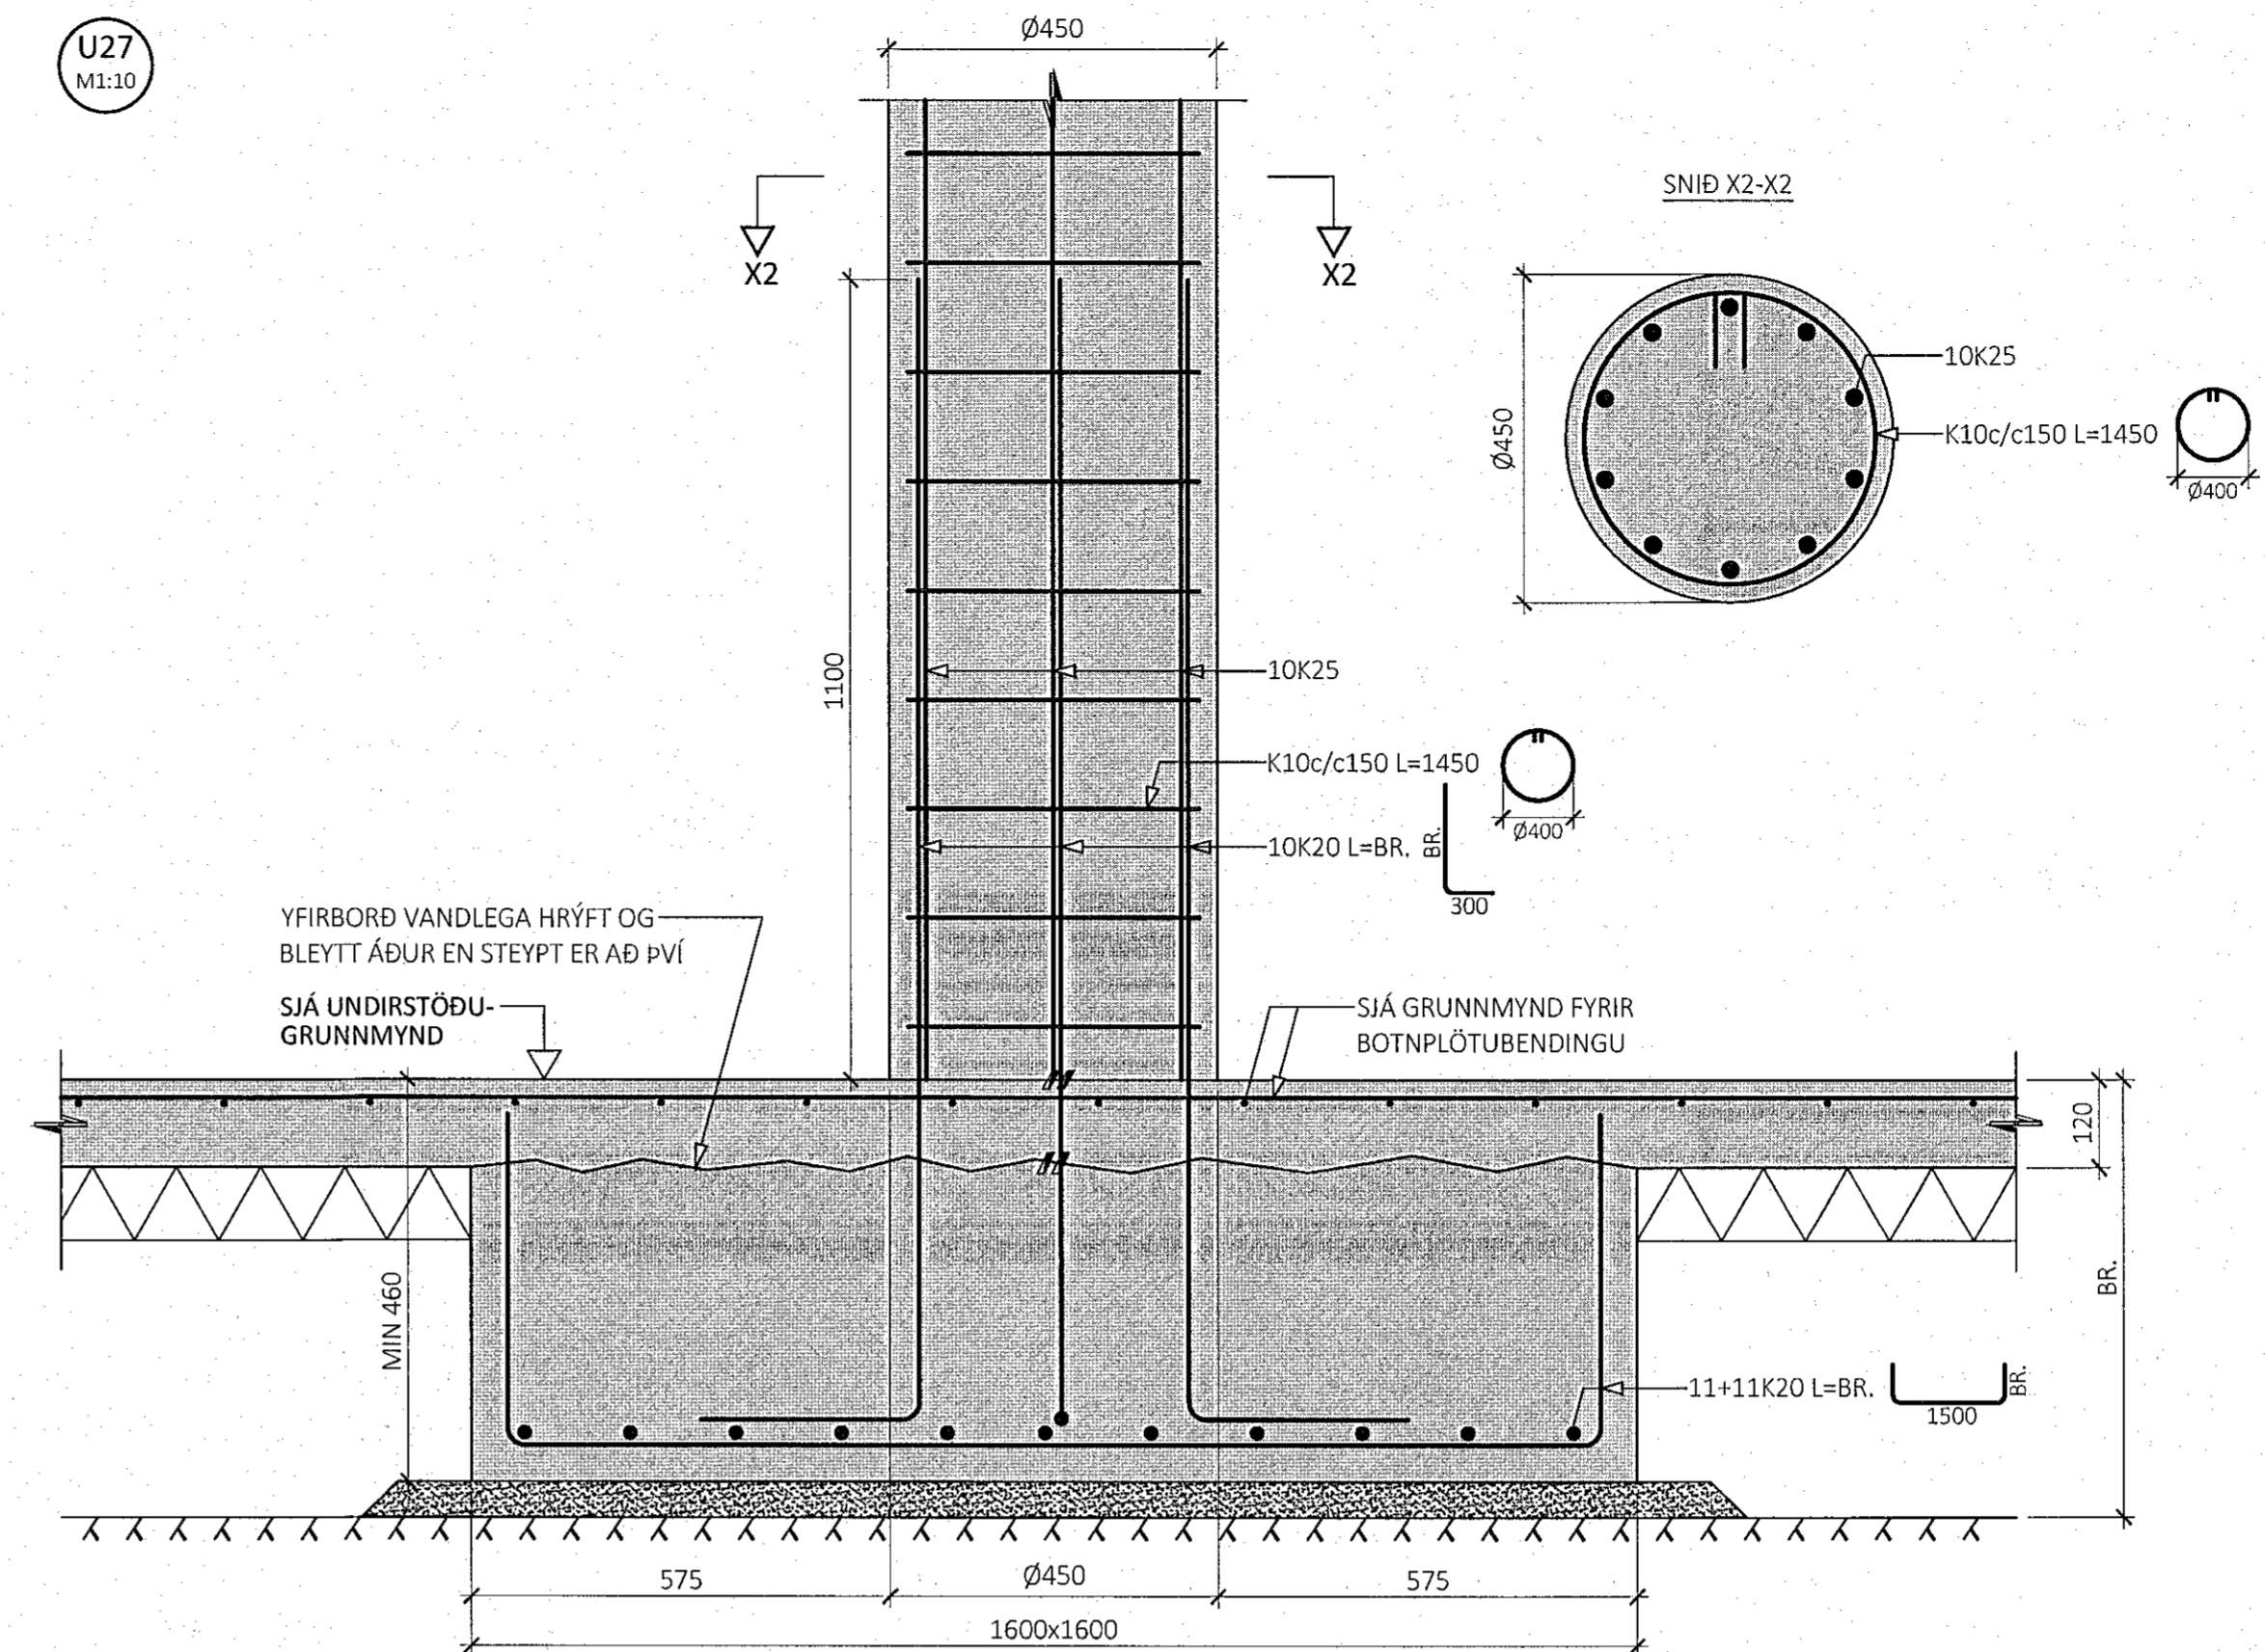

U28
M1:10

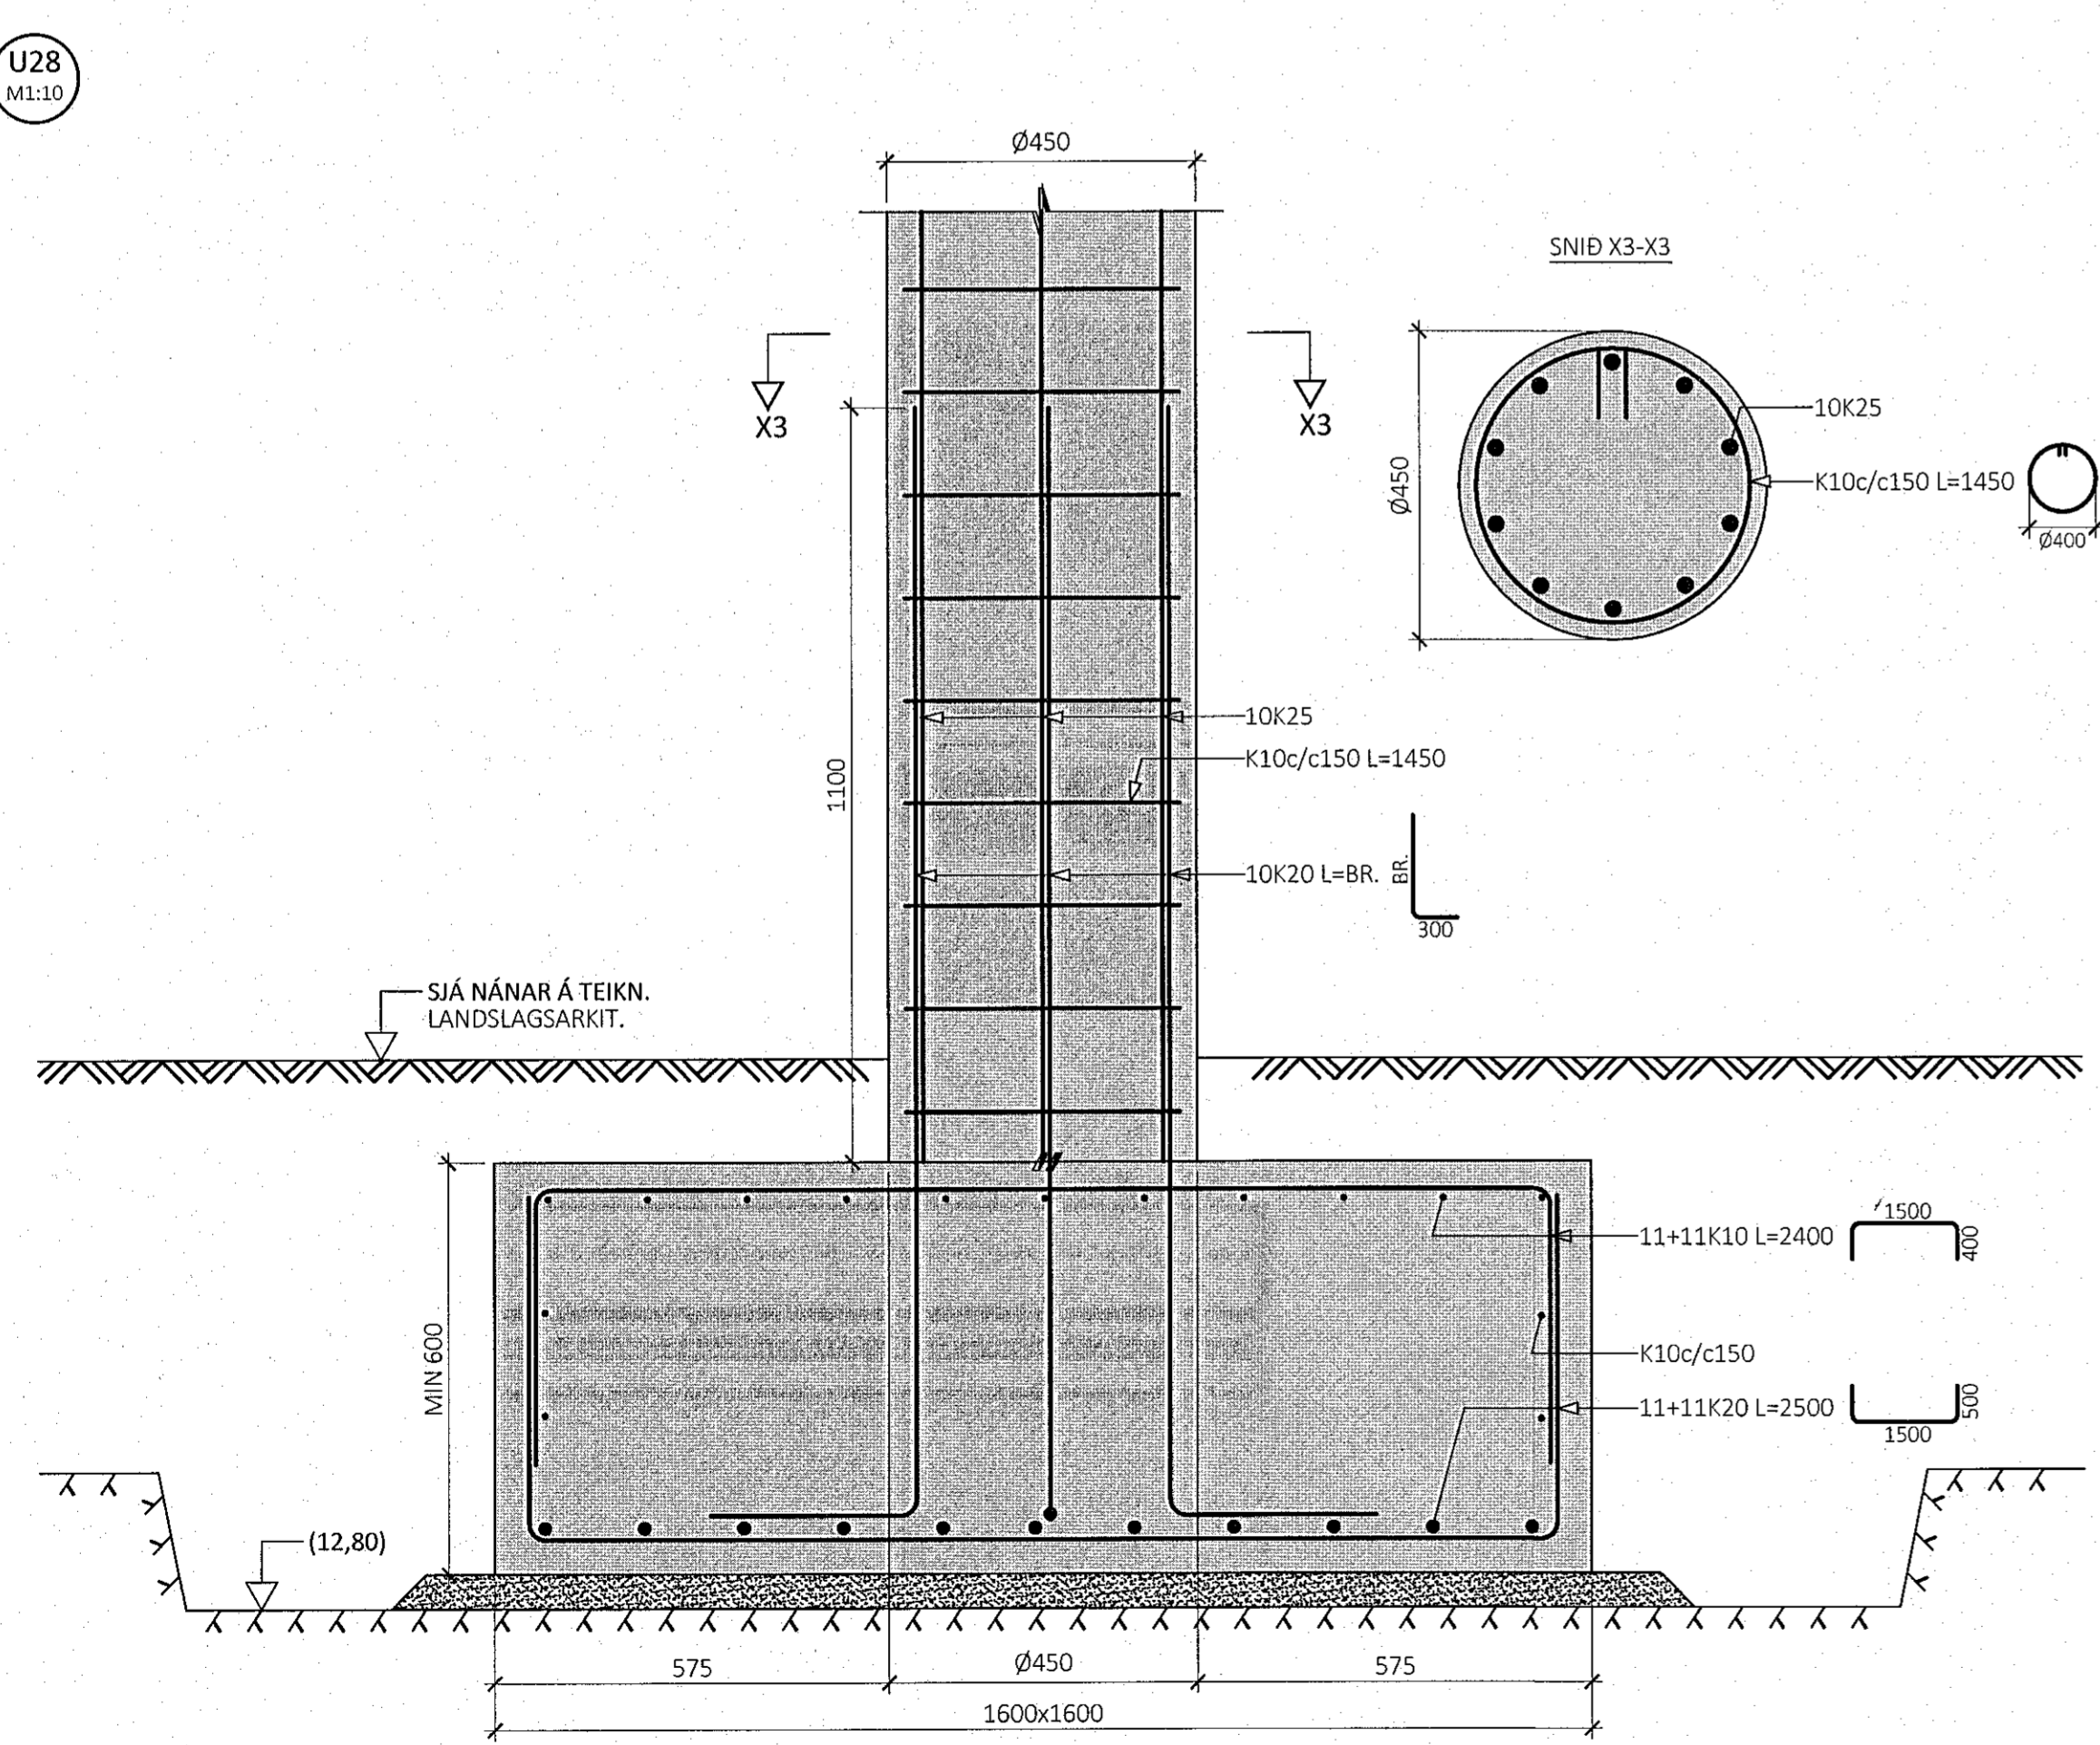

U29
M1:10

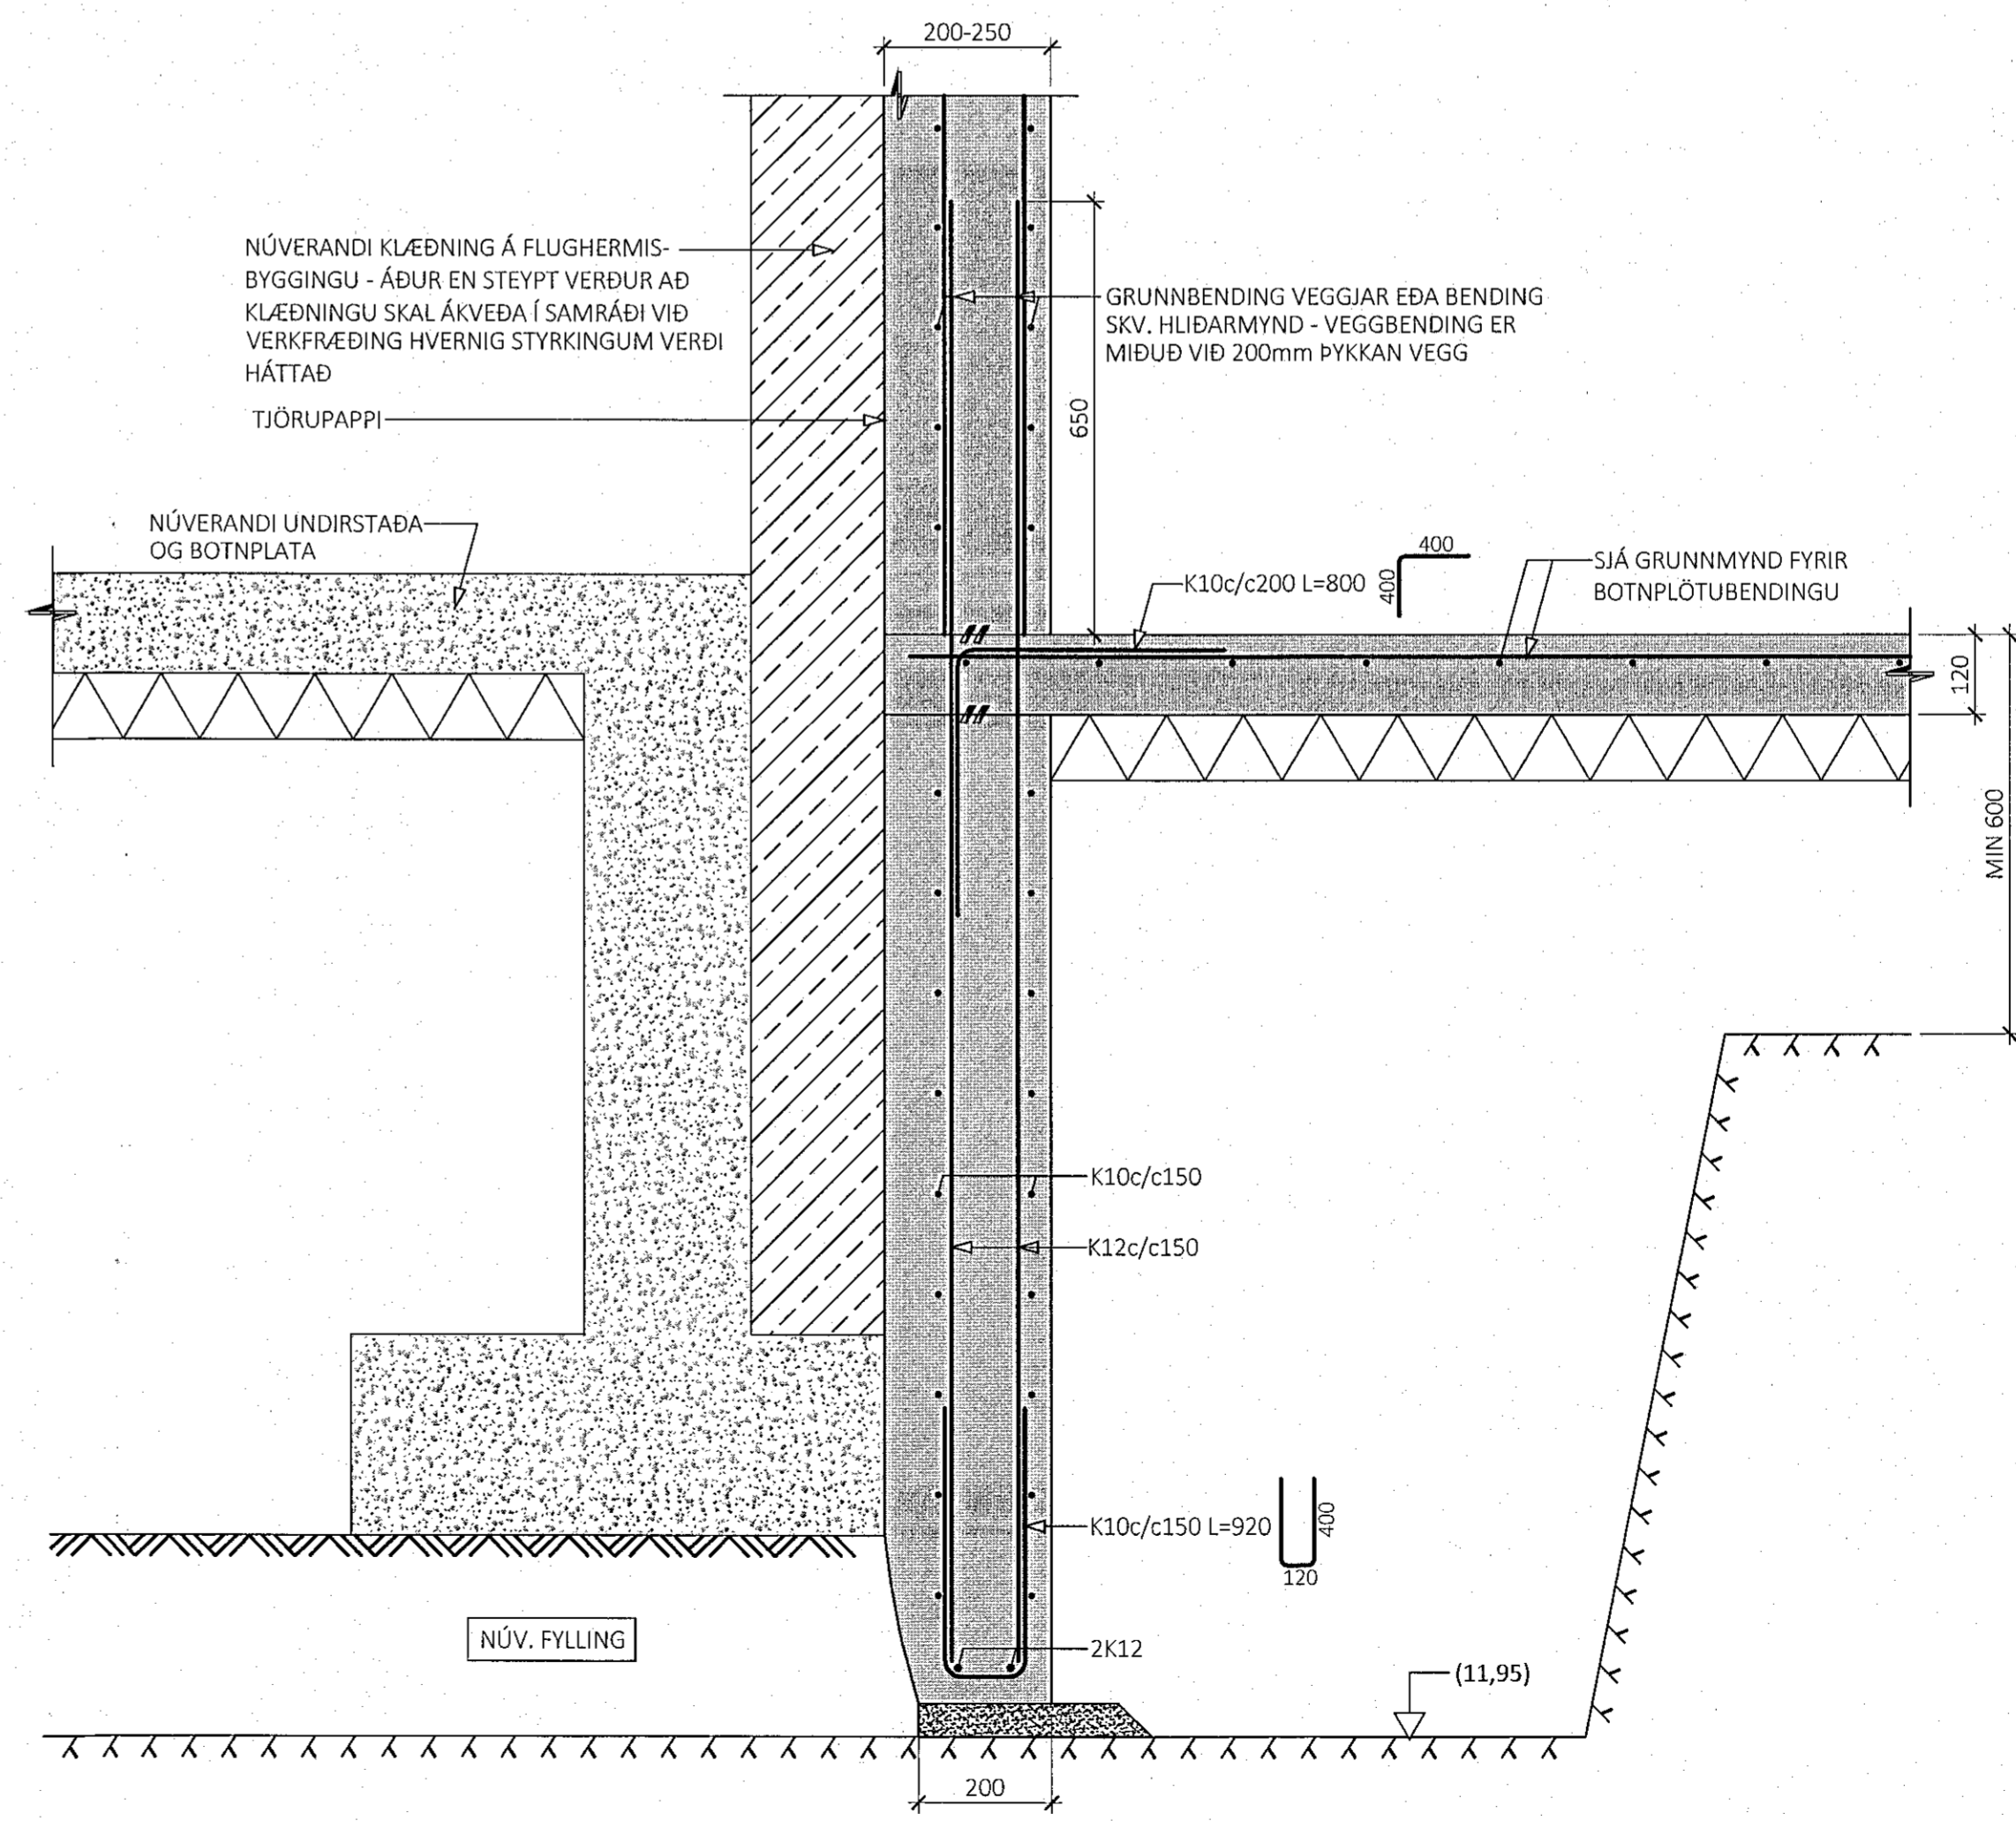

ÁRITUN BYGGINGARFULLTRÚA


Sambýkt þann
22. nóv. 2022
ft. Byggingarfulltrúans í Hafnarfirði
Róbert A. Róbertsson

Róbert A. Róbertsson
Kt. 147-3159

ÁRITUN HÖNNUNARSTJÓRA KT:
BYGGT Á AÐALUPPDRÁTTUM DAGSETTUM: 01.09.2022

ALMENNAR SKÝRINGAR:
• SJÁ FLEIRI ALMENNAR SKÝRINGAR Á TEKINGU B-0000
• ÖLL MÁL ERU Í MILLIMETURM, EN KÓTAR OG HNIÐ ERU Í METURM

- TÁKN:
- STADSTEYPA
 - FORSTEYPTAR EININGAR
 - NÚVERANDI STEYPA
 - 100mm PYKK EINGRUNN MED RÚMPYNGD ≥ 24 kg/m³
 - ÞJAPPADUR BÖGGLABERGSPÚDI
 - KLÖPP
 - STADSTEYPT UNDIRSTADA
 - PRIFALAG EFTIR ÞÖRFUM C16 STEYPA

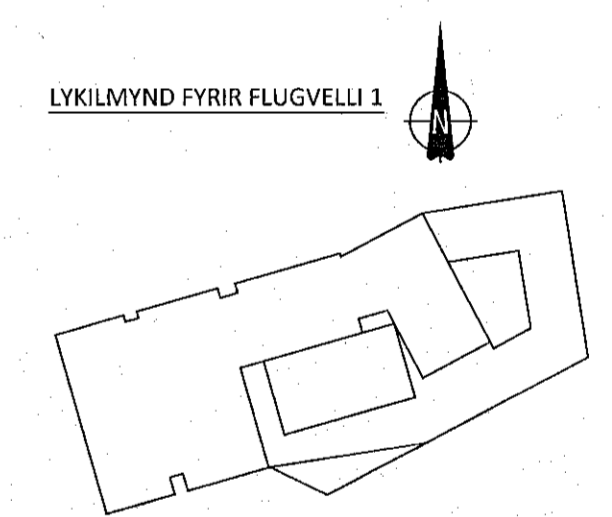

A 07.11.2022 SMÍÐI U29 BREYTT
ÚTG. DAGS. SKÝRING

FLUGVELLIR 1
HAFNARFIRÐI ICELANDAIR

BURÐARVIRKI UNDIRSTÖÐUR
SNÍÐ

SAMPYKKT: KENNITALA:
Sund Davíðsdóttir 070970-4149

DAGS. ÚTGÁFU: 06.10.2022 HÖNNUNUR: HE
DAGS. BREYTI: 07.11.2022 YFIRFARID AF: GÖS

MÆLIKVAFDI: 1:10

HANNA
VERKFRÆÐISTOFA
21024 B-0154 A
VERKNR. NÚMER ÚTG.
SUDURHRAUNI 10 210 GARDABER KT. 631216-0480
hannaverkis hrund@hannaverkis SÍM: 771-5252