




5  
M1:10

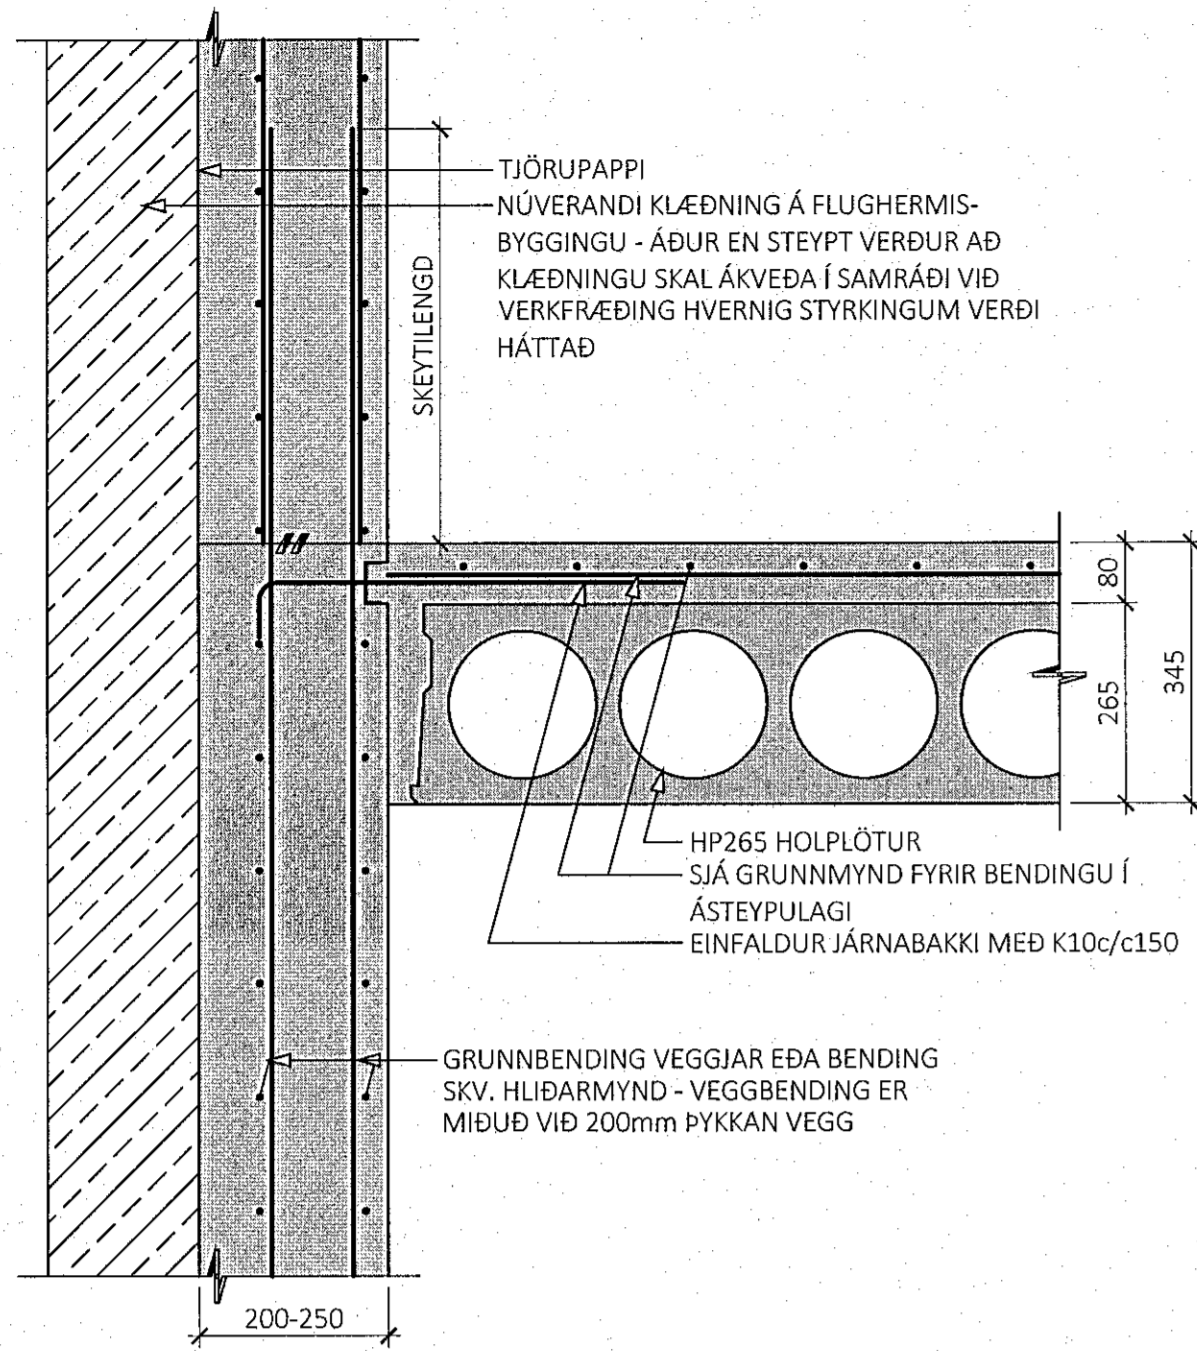


6  
M1:10

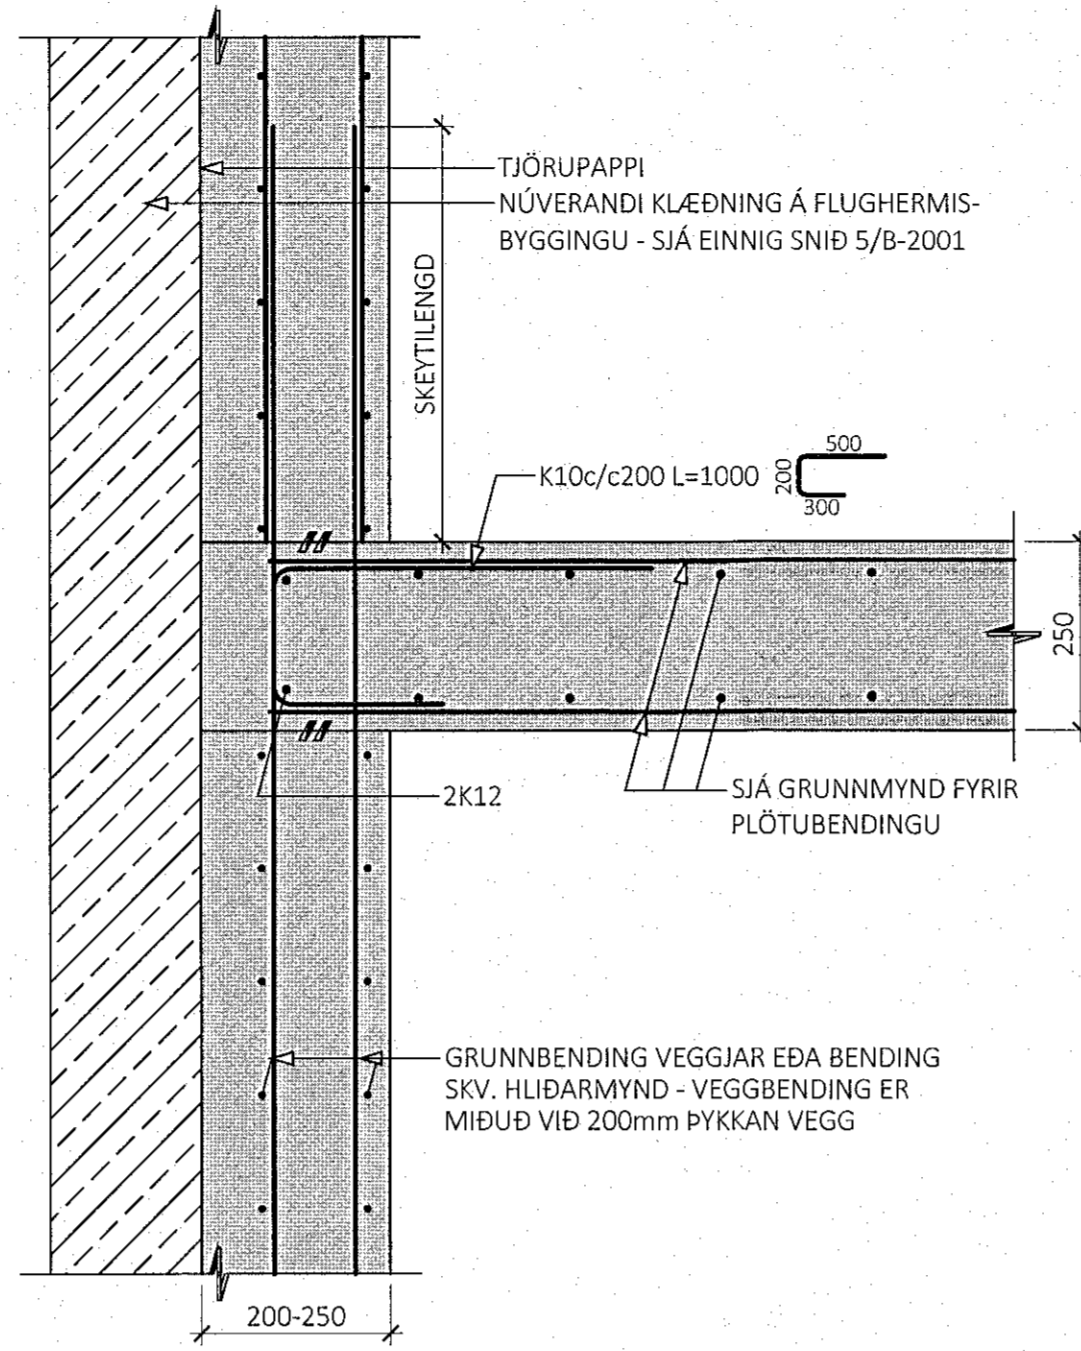


7  
M1:10

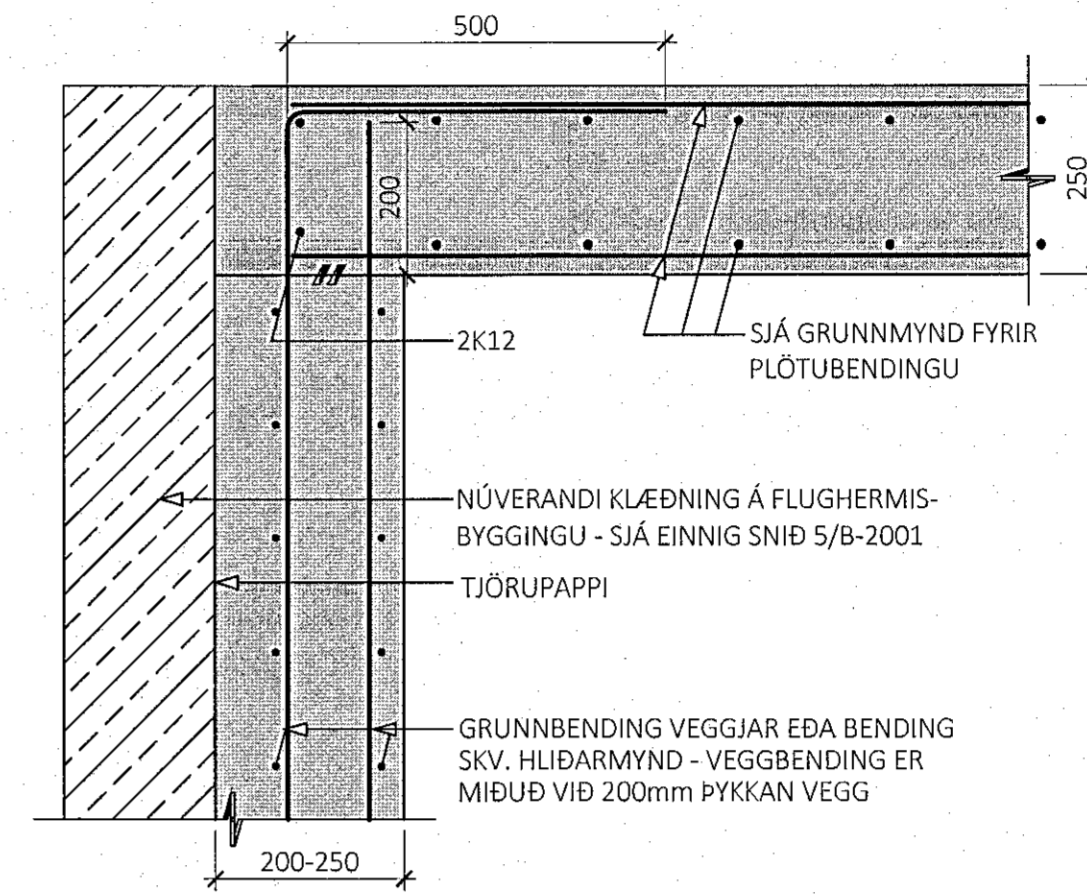


8  
M1:10

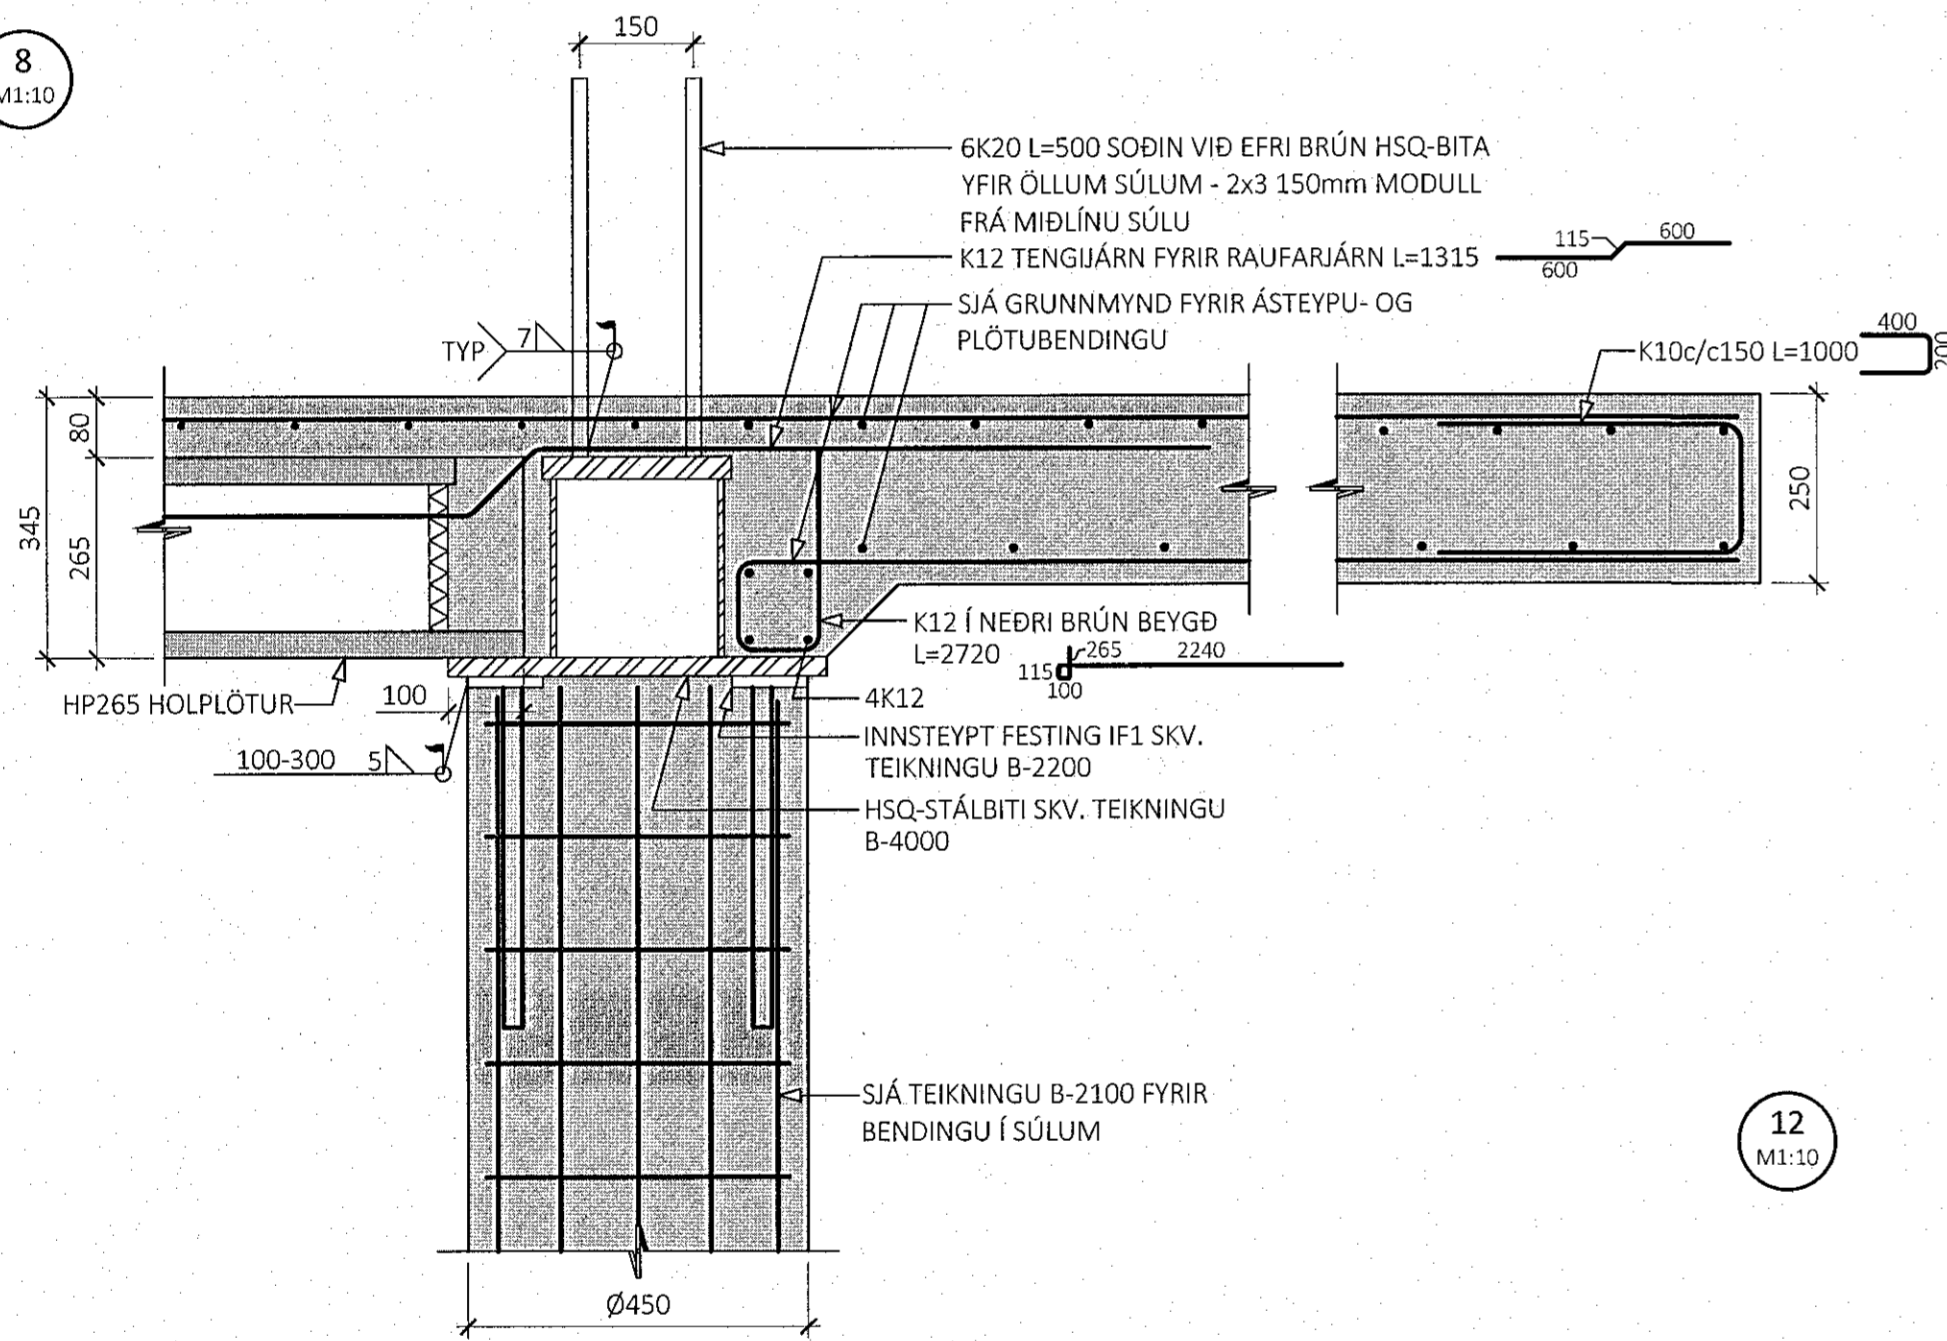


9  
M1:10

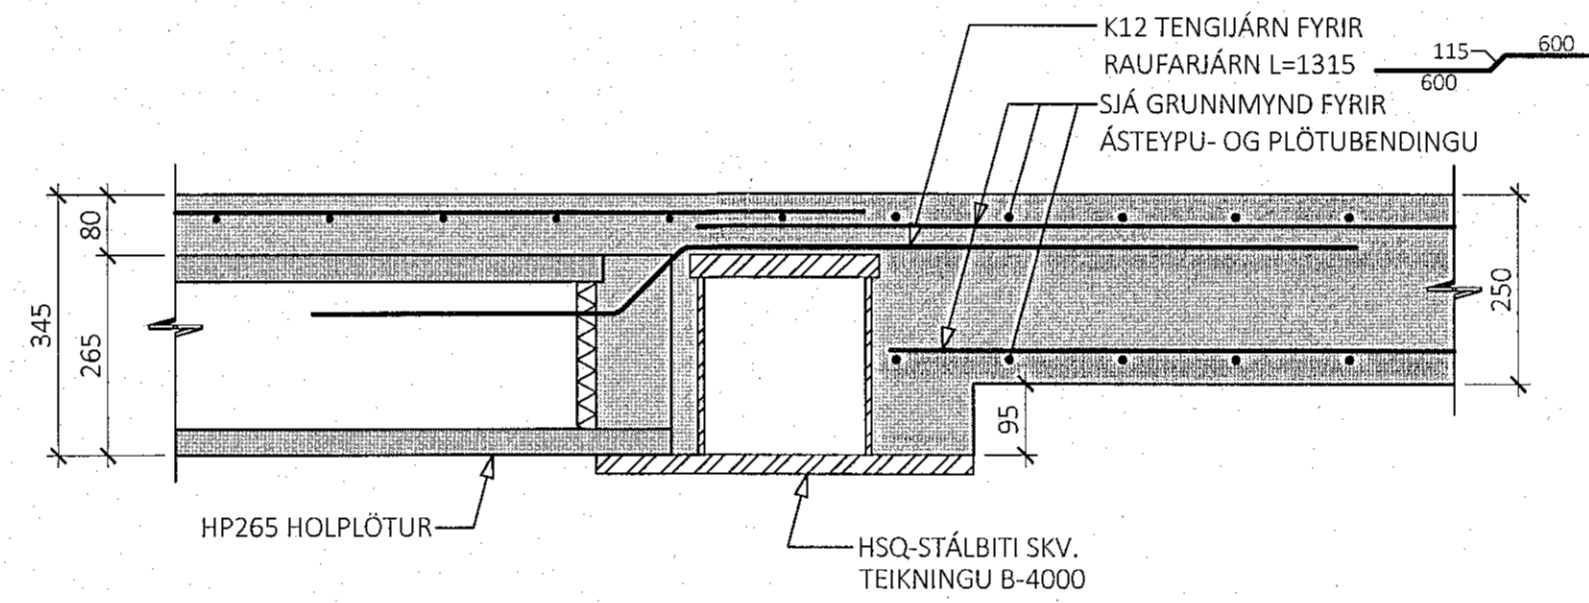


10  
M1:10

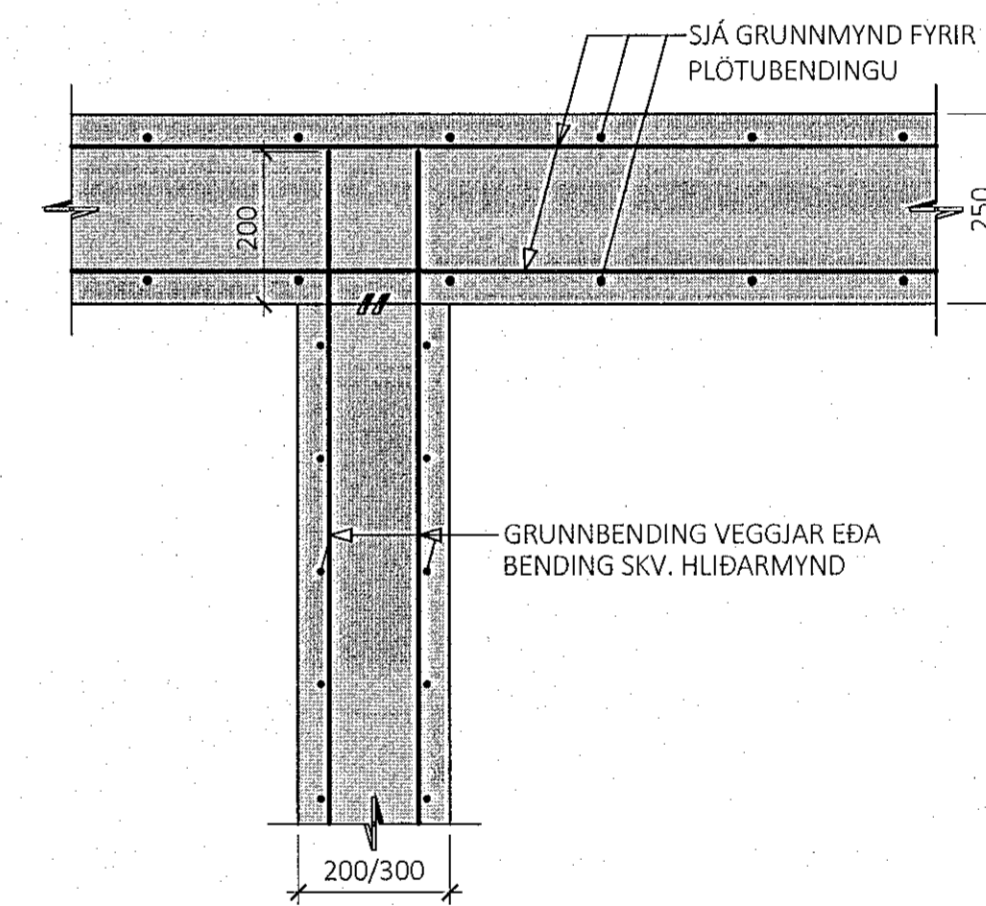


11  
M1:10

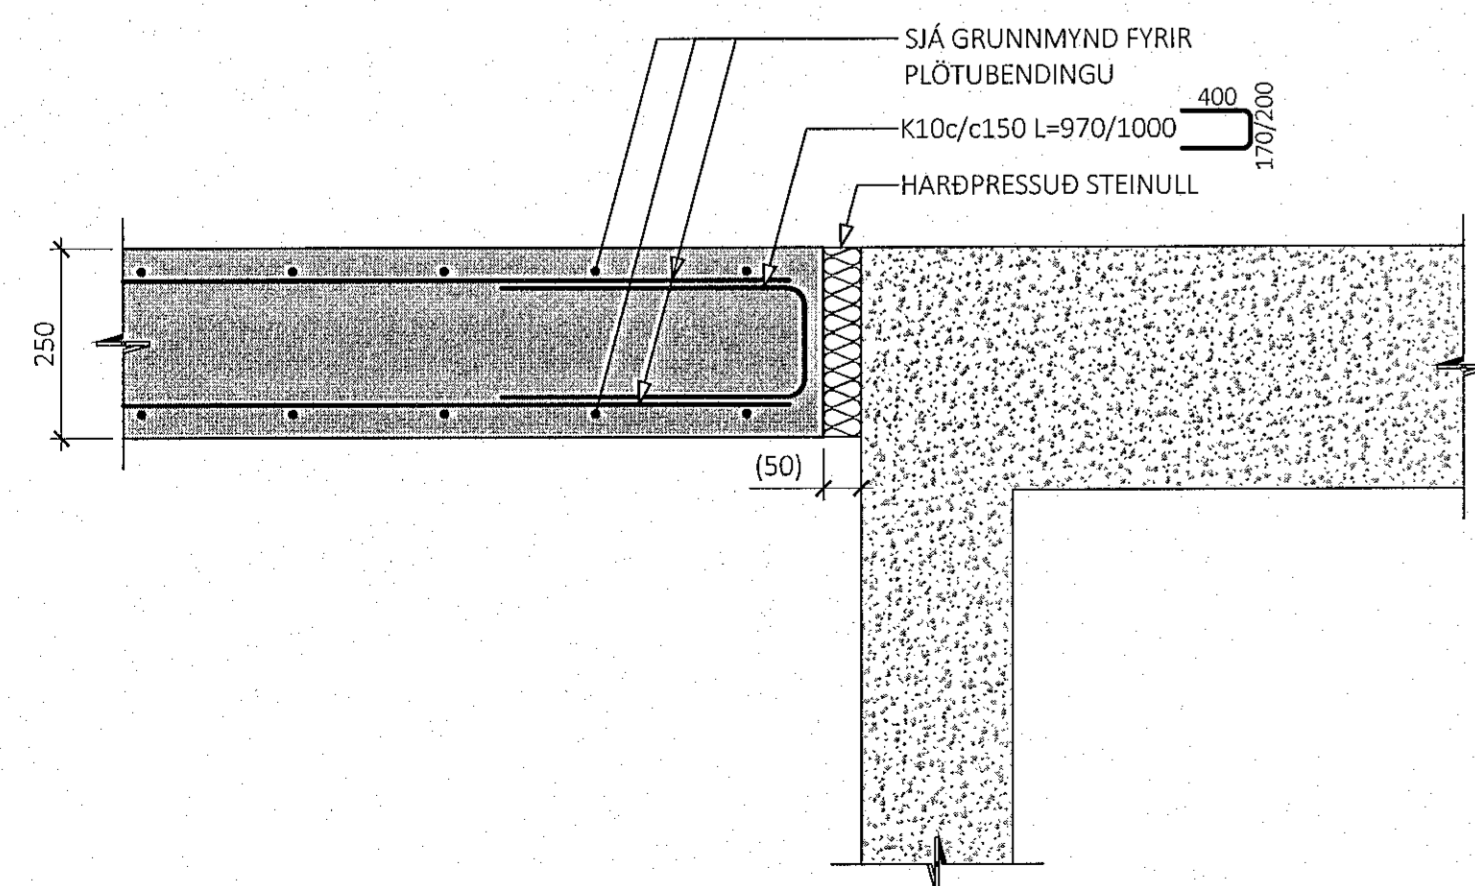

12  
M1:10

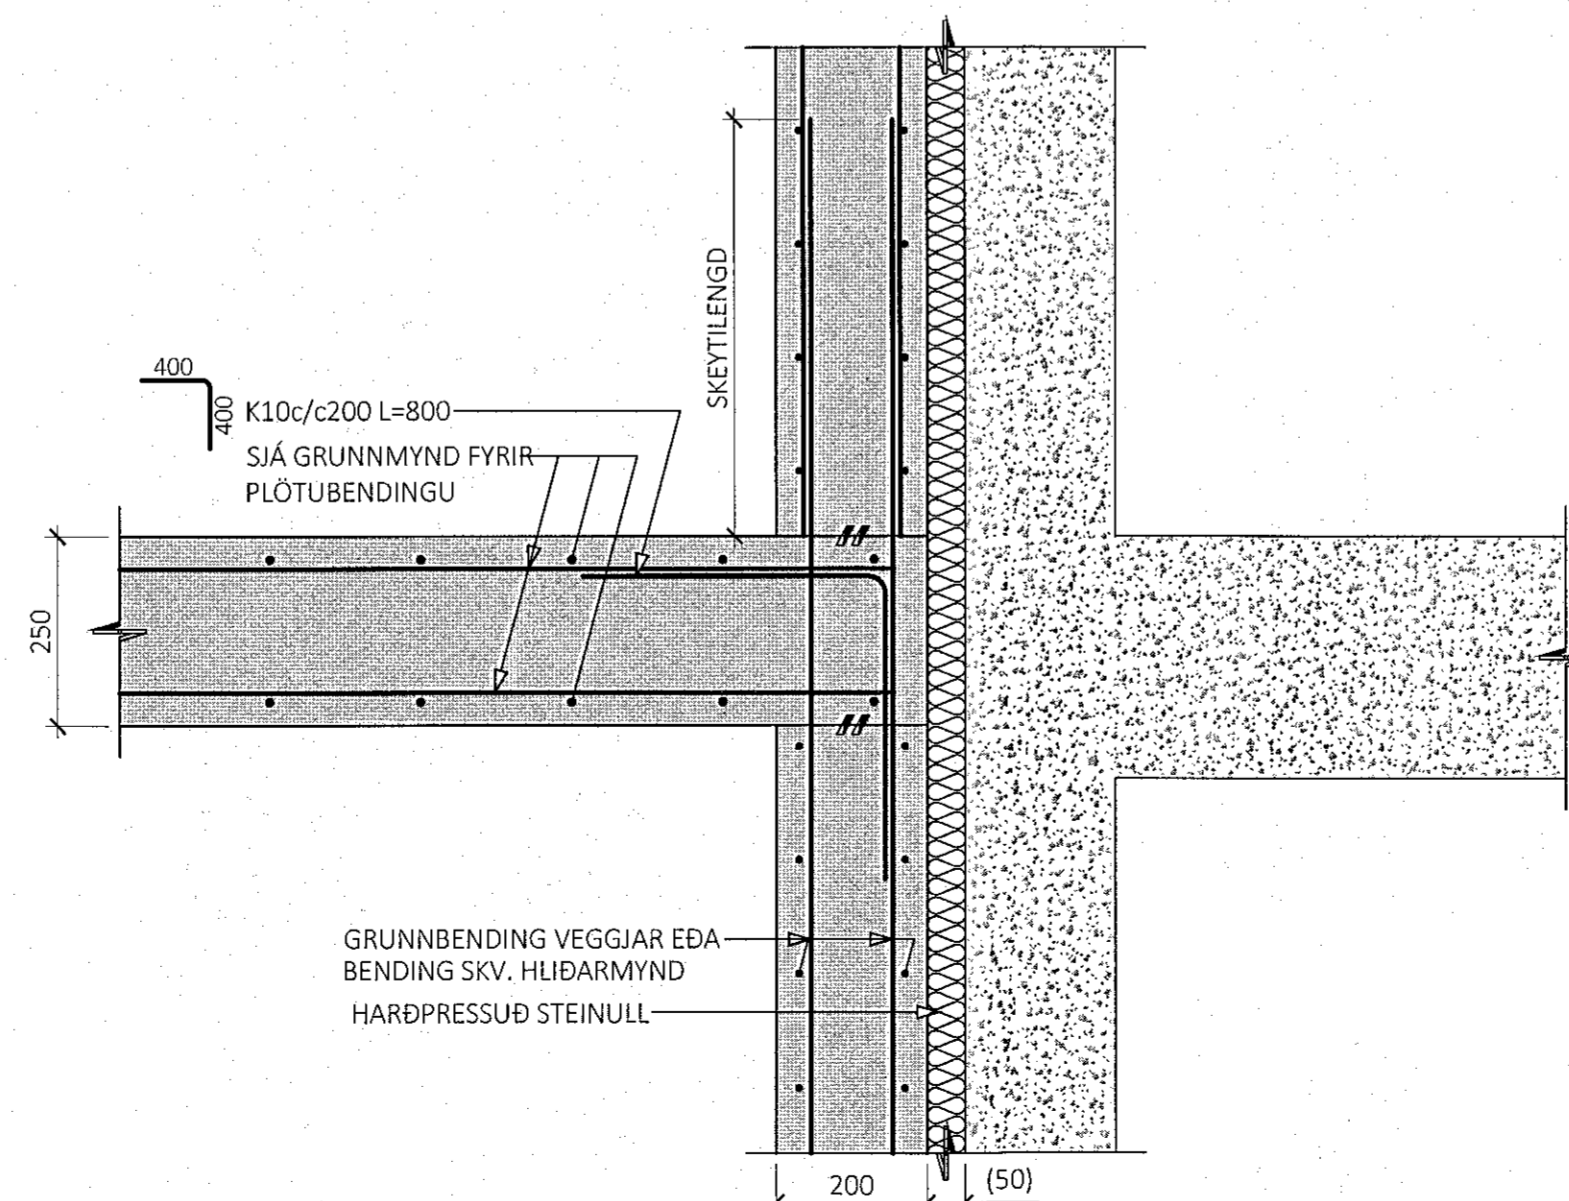

13  
M1:10

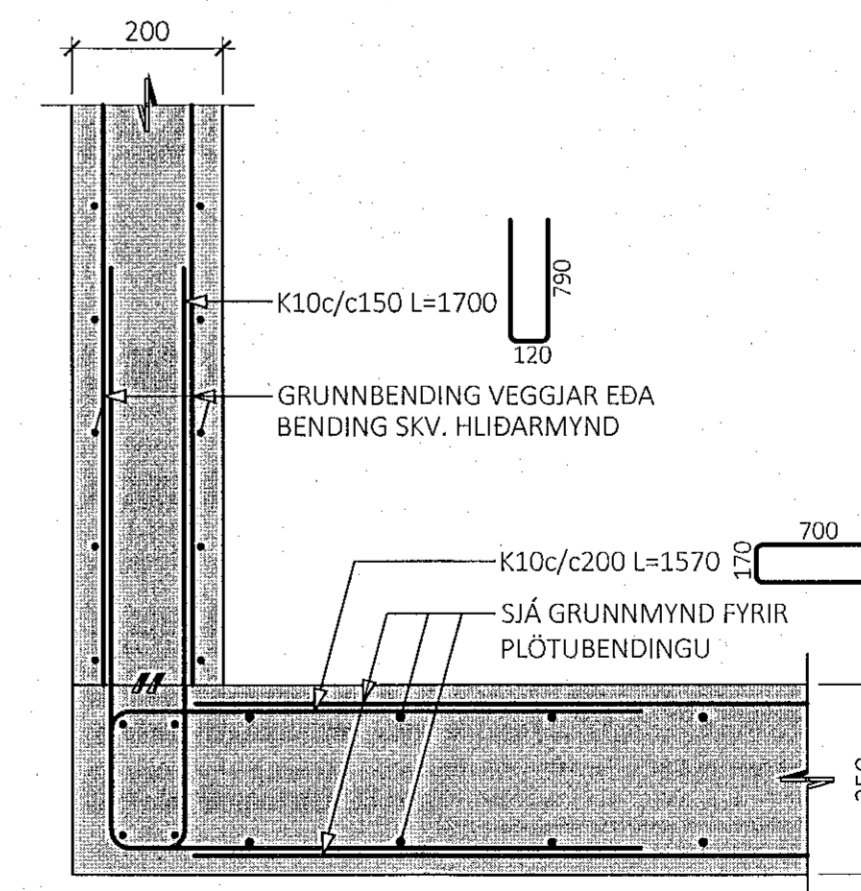

ÁRITUN BYGGINGARFULLTRÚA

Samþykkt þann  
22. nóv. 2022  
Th. Byggingarfulltrúans í Hafnarfirði  
Róbert A. Róbertsson

Róbert A. Róbertsson  
Kt. 0977-3159

ÁRITUN HÖNNUNARSTJÓRA KT:

BYGGT Á AÐALUPPDRÁTTUM DAGSETTUM: 01.09.2022


ALMENNAR SKÝRINGAR:

- SJÁ FLEIRI ALMENNAR SKÝRINGAR Á TEIKNINGU B-000
- ÖLL MÁL ERU Í MILLIMETURM, EN KÓTAR OG HNIT ERU Í METURM

TÁKN:

- STADSTEYPA
- FORSTEYPTAR EININGAR
- NÚVERANDI STEYPA
- NÚVERANDI SAMLOKUEININGAR Á STÁLGRIND

LYKILMYND FYRIR FLUGVELLI 1

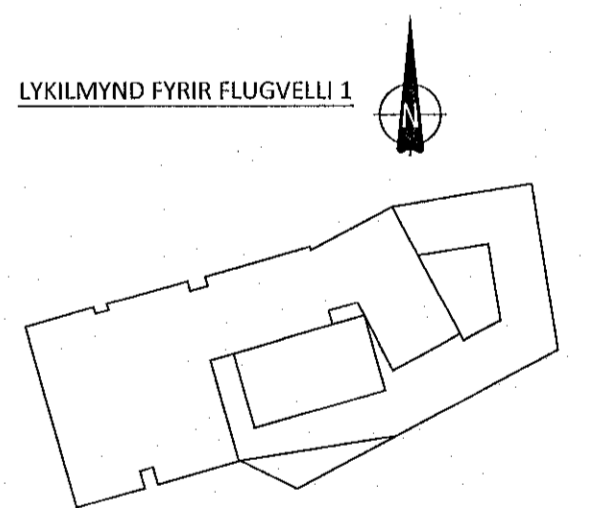

ÚTG. DAGS. SKÝRING

FLUGVELLIR 1  
HAFNARFIRÐI

ICELANDIÐ

BURÐARVIRKI  
PLÖTUR OG VEGGIR  
SNÍÐ

SAMÞYKKT: KENNITALA:

Ámund Þinarsættli 070970-4149

DAGS. ÚTGÁFU: 07.11.2022

DAGS. BREYTT:

HÖNNUÐUR: HE

YFIRFARID AF: GÖS

MÆLIKVARÐI: 1:10

HANNA  
VERKFRÆÐISTOFA

21024 B-2001

VERKNR. NÚMER ÚTG.

SÚÐURHRAUN 10 210 GARDABÆR KT. 631216-0480  
hannaverk.is hrund@hannaverk.is SÍMI: 771-5252