


STAKSTÆÐAR SÚLUR Á 1. HÆÐ

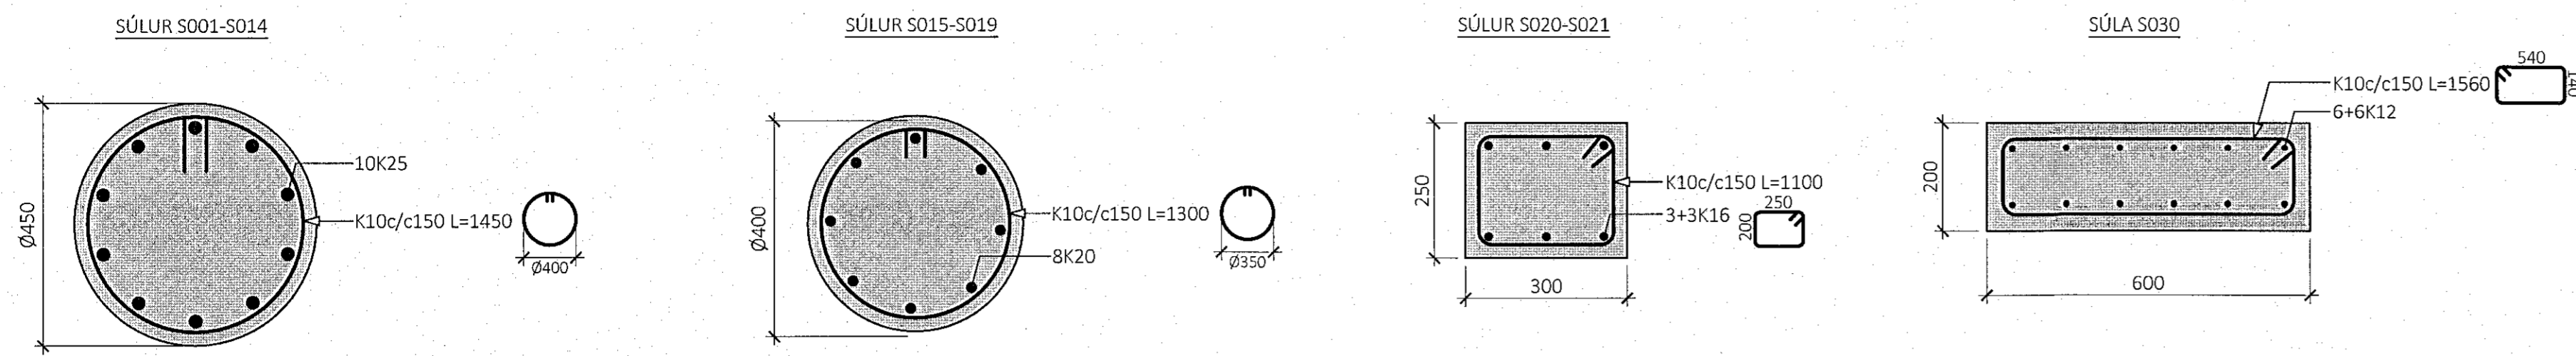

STAKSTÆÐAR SÚLUR Á 2. HÆÐ

ÁRITUN BYGGINGARFULLTRÚA

Sambýkt þann  
22. nóv. 2022  
Innbyggðar hönnuðar og stálgerðar  
Róbert A. Róbertsson


Róbert Arnarson  
Kl. 2022-3159

ÁRITUN HÖNNUNARSTJÓRA KT: 01.09.2022  
BYGGT Á ADALUPPDRATTUM DAGSETTUM: 01.09.2022

- ALMENNAR SKÝRINGAR:
- SJÁ FLEIRI ALMENNAR SKÝRINGAR Á TEIKNINGU B-0000
  - ÖLL MÁL ERU Í MILLIMETRUM, EN KÓTAR OG HNIT ERU Í METRUM

TÁKN:

	STADSTEYPA
	FORSTEYPTAR EINGAR
	NÚVERANDI STEYPA
	NÚVERANDI SAMLOKUEINGAR Á STÁLGRIND

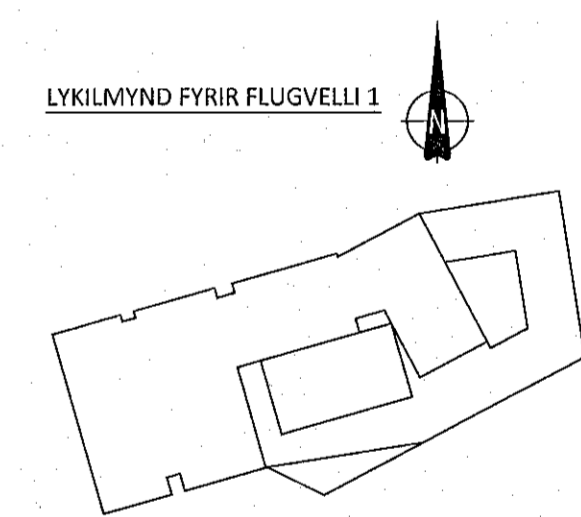

ÚTG. DAGS. SKÝRING  
FLUGVELLIR 1 HAFNARFIRÐI ICELANDAIR

BURÐARVIRKI  
STAKSTÆÐAR SÚLUR  
SÉRMYNDIR

SAMÞYKKT: KENNITALA:  
Sinnur Þinarselting 070970-4149

DAGS. ÚTGÁFU: 07.11.2022 HÖNNUÐUR: HE  
DAGS. BREYTI: YFIRFARID AF: GÖS  
MÁLKVARDI: 1:10

HANNA  
VERKFRÆÐISTOFA

21024 B-2100  
VERKNR. NÚMER ÚTG.

SJURHRAUNI 10 210 GARDABÆR KT. 631216-0480  
hannaverk.is hrund@hannaverk.is SIMI: 771-5252