

Skýringarmynd sökkulskauts

SKÝRINGAMYNDIR AF SÖKKULSKAUTI ERU EKKI Í MÆLIKVARÐA

Móttekið  
23. nóv. 2022  
Íh. Byggingarfulltrúnaðs í Hafnarfirði  
Róbert A. Róbertsson

Útg.	Dags.	Skýring	Braf.	Yfir.
A	03.11.2022	Verkleining		

Veldi: 3.11.2022 10:32:27 Úpreun: 03.11.2022

13\_Spennujöfnun, jarðbindingar og jarðskaut

- Sökkuljárn
- Tenging á milli hæða, upp
- Tenging á milli hæða, niður
- Virralás
- Skott
- Jarðtenging
- C-klemma

14\_Lagnaleiðir, rennur og stigar

- Lagnabakki
- Netstigi
- Gölfrenna
- Tenglarenna
- Bruna- og hjóðpétting eða pétting í gót með strengjum

NB: Neðri brún  
B: Bresidd  
B.K: Botn kóti

16\_Almennar raflagnir, ljós og tenglar

- Tengill einfaldur
- Tengill tvöfaldur
- Tengill þrefaldur
- Tengill IP44 H:1100
- Tengill helluborð H:600
- Tengill ofn H:1100
- Tengill uppþvottavél H:600
- Tengill ísskápur H:200
- Tengill örbylgjuofn H:1800
- Tengill þurrkari H:1100
- Tengill þvottavél H:1100
- Tengill tvöfaldur smáspennutöflu

17\_Raflagnir í rafrennur, rafstiga og gólf

- Tengill einfaldur
- Tengill tvöfaldur
- Tengill þrefaldur
- Tengill CEE 3P+N+E
- Tengidós, vegg eða stiga
- Tengidós loft
- Lögn fer niður
- Lögn fer upp
- Lögn fer upp og niður

31\_Fjarskiptakerfi

- Tölvutengill einfaldur
- Tölvutengill tvöfaldur
- Tengidós, vegg eða stiga
- Tengidós loft
- Lögn fer niður
- Lögn fer upp
- Lögn fer upp og niður

32\_Innbrots- og myndavélakerfi

- Myndavél inni
- Myndavél úti
- Myndavél dome
- Myndavél hreyfanleg
- Myndavél hreyfanleg zoom
- Tengidós, vegg eða stiga
- Tengidós loft
- Dyrasými með myndavél
- Árásarhnappur
- Sirena
- Hurðarnemi
- Segutlás
- Hitanemi
- Vatnslekaskynjari, staðsetning niður við gólf
- Hreyfiskynjari loft
- Hreyfiskynjari vegg
- Brótrofi
- Rofi exit
- Lyklaborð öryggiskerfi
- Kortalesari með lyklaborði
- Kortalesari
- Lögn fer niður
- Lögn fer upp
- Lögn fer upp og niður


34\_Brunnaviðvörðunarkerfi

- Stjórnstöð
- Útstöð
- Reykskynjari optískur
- Reykskynjari optískur m/ hjóðgjafa
- Reykskynjari optískur m/ ljósgjafa
- Reykskynjari optískur - ofan lofts
- Reykskynjari optískur - loftstökk
- Fjölskynjari
- Reykskynjari optískur og hita með hjóð- og ljósgjafa
- Brunabjalla
- Handboði
- I/O eining
- Reyklosun
- Reyksogskerfi
- Tengidós, vegg eða stiga
- Tengidós loft
- Lögn fer niður
- Lögn fer upp
- Lögn fer upp og niður


- Dimmer - Greinanúmer - Fjöldi
- Spólurofi - Greinanúmer - Fjöldi
- Veltirofi - Greinanúmer - Fjöldi

Skýringar á greinamerkingum íbúða

Nr.	Grein	Tæki
1	-F1.1.1	Helluborð
2	-F1.1.2	Bakarofn
3	-F1.1.3	Örbylgjuofn
4	-F1.1.4	Uppþvottavél
5	-F1.1.5	Tenglar eldhúsi
6	-F1.1.6	Þvottavél
7	-F1.1.7	þurrkari
8	-F1.1.8	Búnaður smáspennutöflu
9	-F1.1.9	Ljós og tenglar
10	-F1.1.10	Ljós og tenglar
11	-F1.1.11	Ljós og tenglar
12	-F1.1.12	Ljós og tenglar
-LF1.2	-LF1.2	Útljós og úttengill
-LF1.3	-LF1.3	Lofttræsikerfi íbúðar

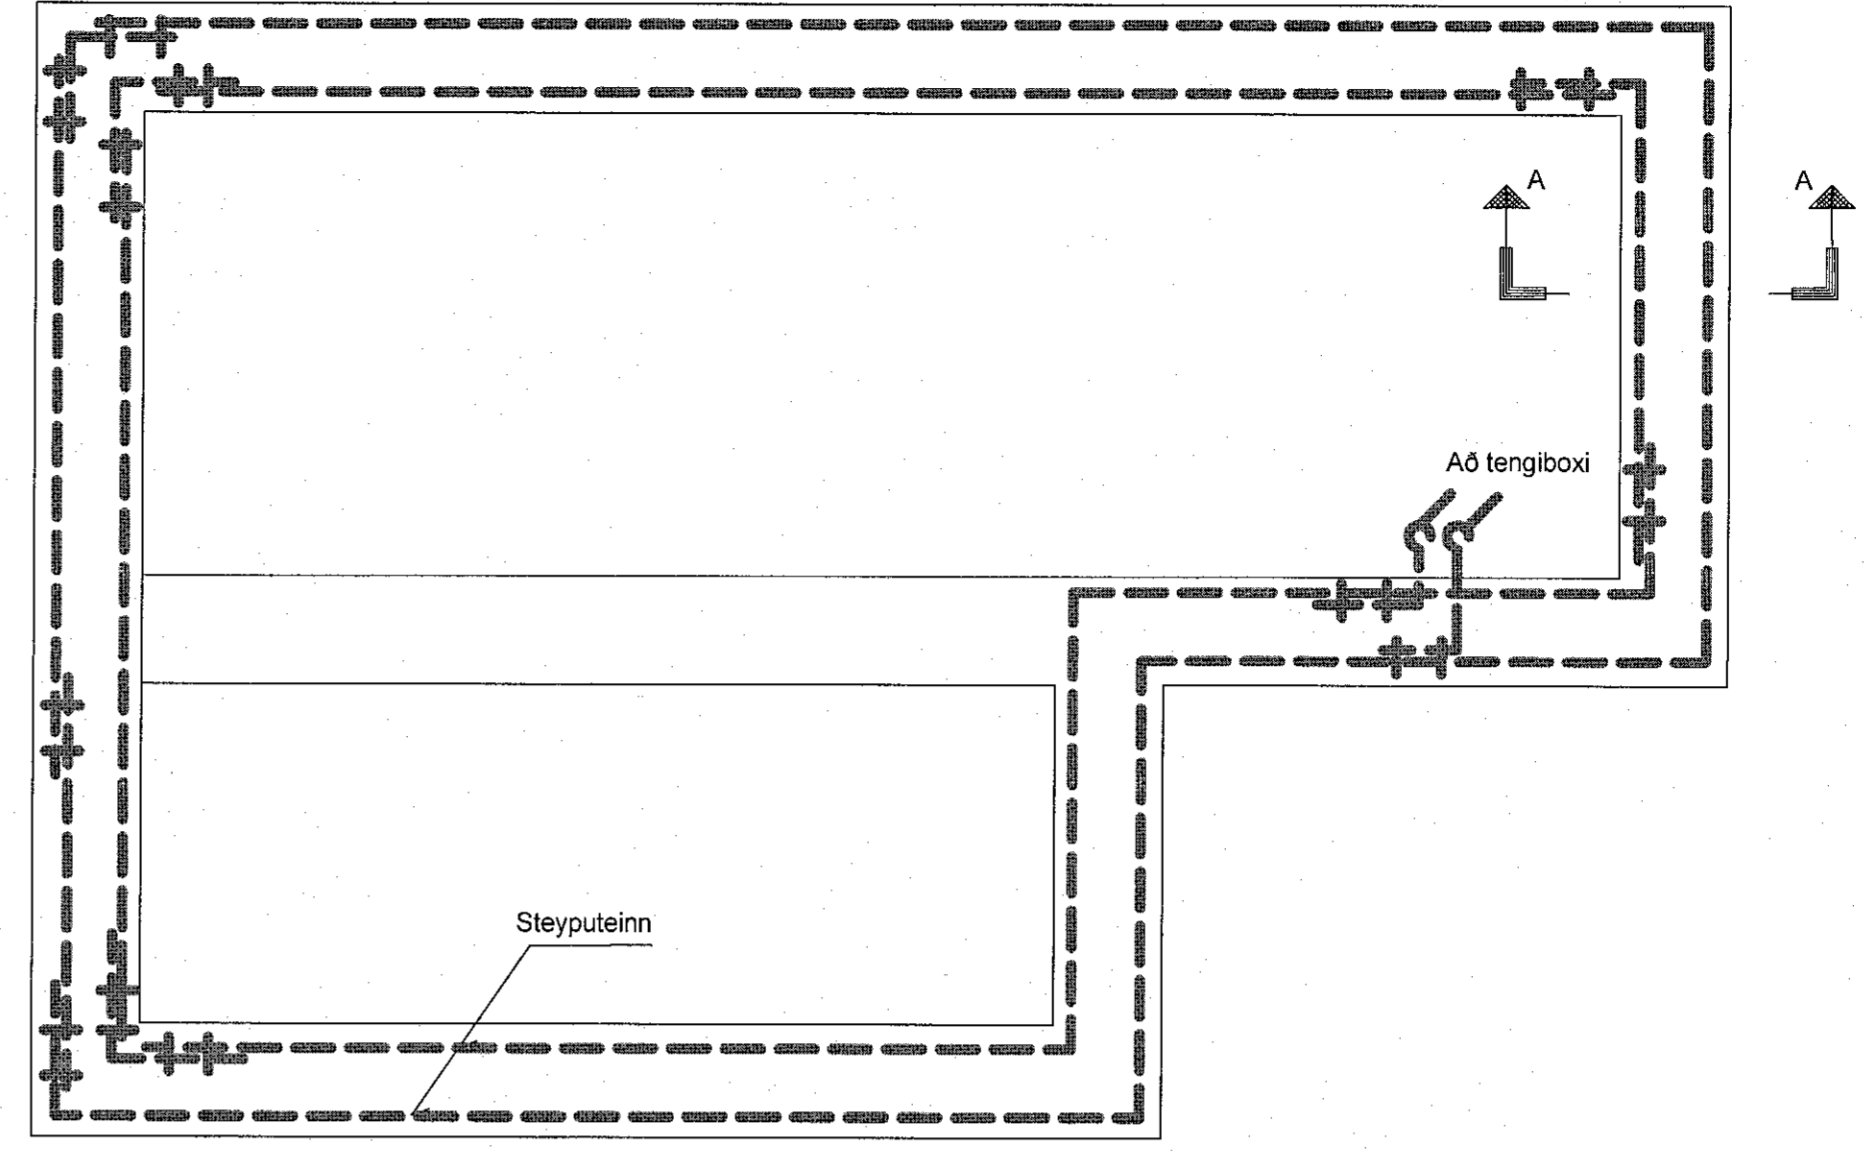


Grunnmynd sökkulveggja

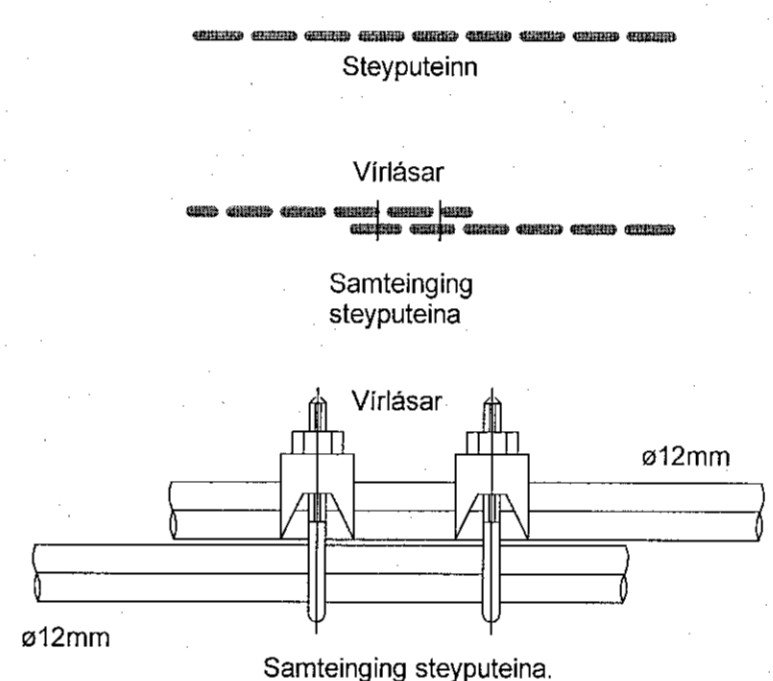


Setja skal tvo virtlása á hver samskeyti

Tengja skal saman tvö neðstu jörnin í sökkulveggjum allan úthringinn og að upptaki í tengibox. Í raðhús, parhús og hlíðstæð hús er leyfilegt að tengja sameiginlegan úthring en tengibox og tenging verði við hverja heimaug.

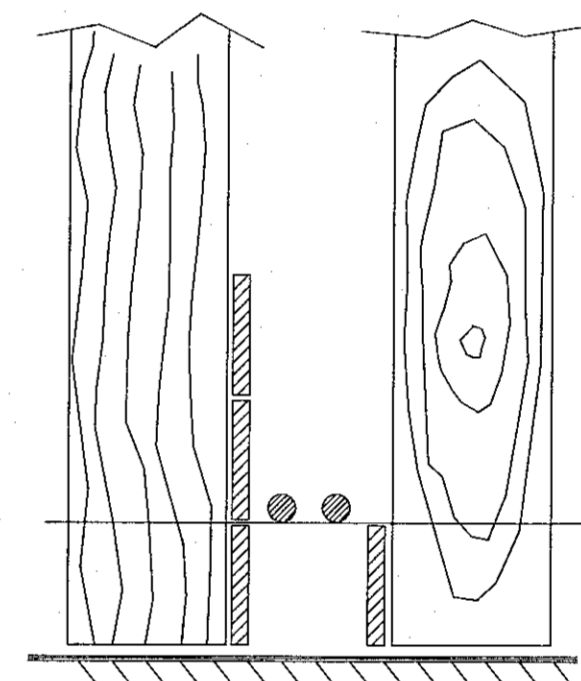

SNID A - A Í SÖKKULVEGG

SÝND ERU 2 NEDSTU STEYPU-STYRKTARJÄRN Í STEYPUÓTI OFAN Á NEDSTU MÖTAVIRUM

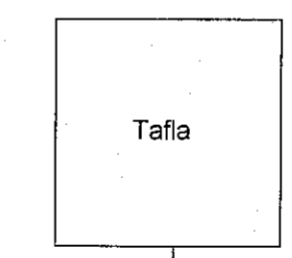

KOPARVIR Í PÍPU TENGIST EFTIR ATVIKUM Á PE - EÐA PEN - SKINNU Í TÖFLU


TENGIBOX U.P.B. 40x40x10 cm.

TENGIBOX FYRIR SÖKKULSKAUT SKAL ÁVALLT VERA SÝNILEG OG AÐGENGILEG, STAÐSETT VIÐ VATNSINNTÖK EÐA UNDIR TÖFLU

ÞESSI JÄRN SKAL MÆRKA VEL TIL ÞESS AÐ ÖNNUR JÄRN VERÐI EKKI NOTUÐ Í MISGRIPUM, EÐA SÖKKULSKAUTSJÄRN Í ANNAD

SNID AF TÖFLUVEGG

Gegnumdráttarbox

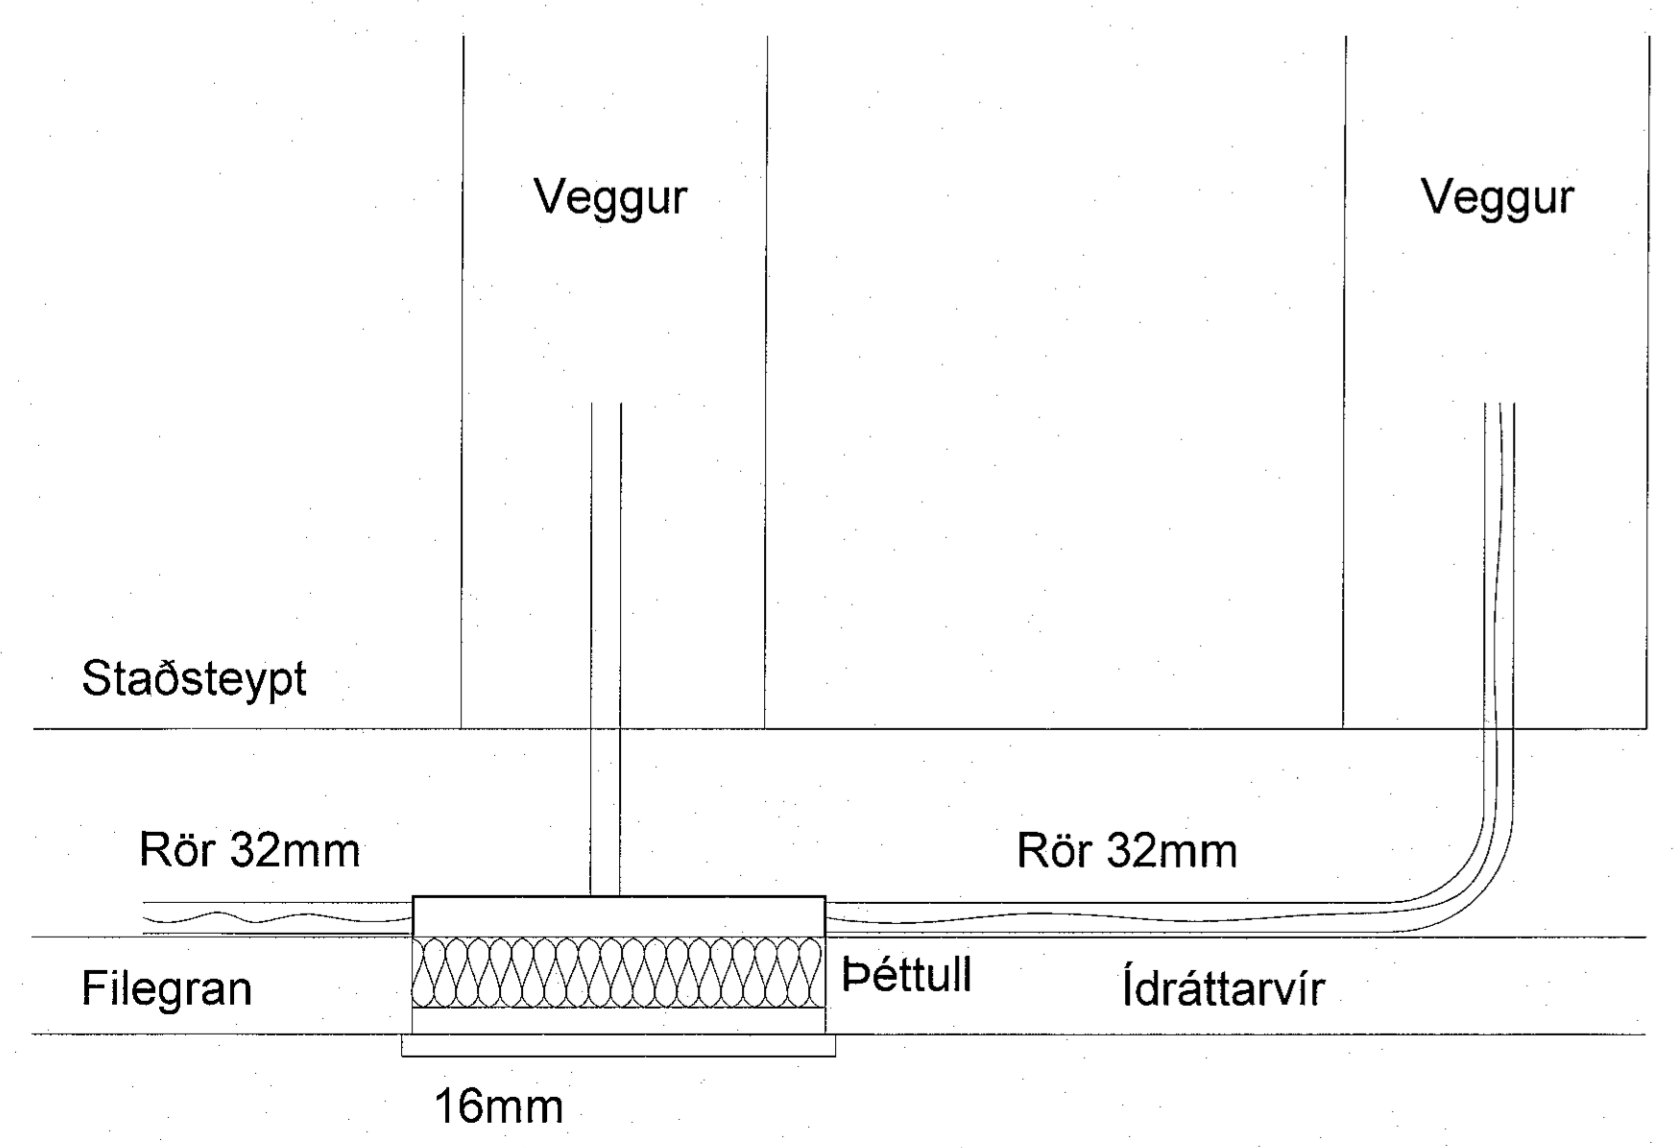

Hringhamar 31-33  
221 Hafnarfjörður

Rafkerfi  
Skýringar

TEKNI-NÚMÉR	BLASTÆRÐ	HANNAÐ	GESPIP/M
100488	A1		LRR/PWM
xx_3_06_02	YFRIFAREÐ	Art	
DAGS	MÆLIKVARÐI	ÚTGÁFA	
03.11.2022		A	

Útgáfunúmer og dagsetning aðskipdráttar:  
Hönnuður: Gunnar Egill Sveinsson - kt. 220461-5565  
Hönnuðarstjóri: Hallur Kristmundsson - kt. 220573-3898