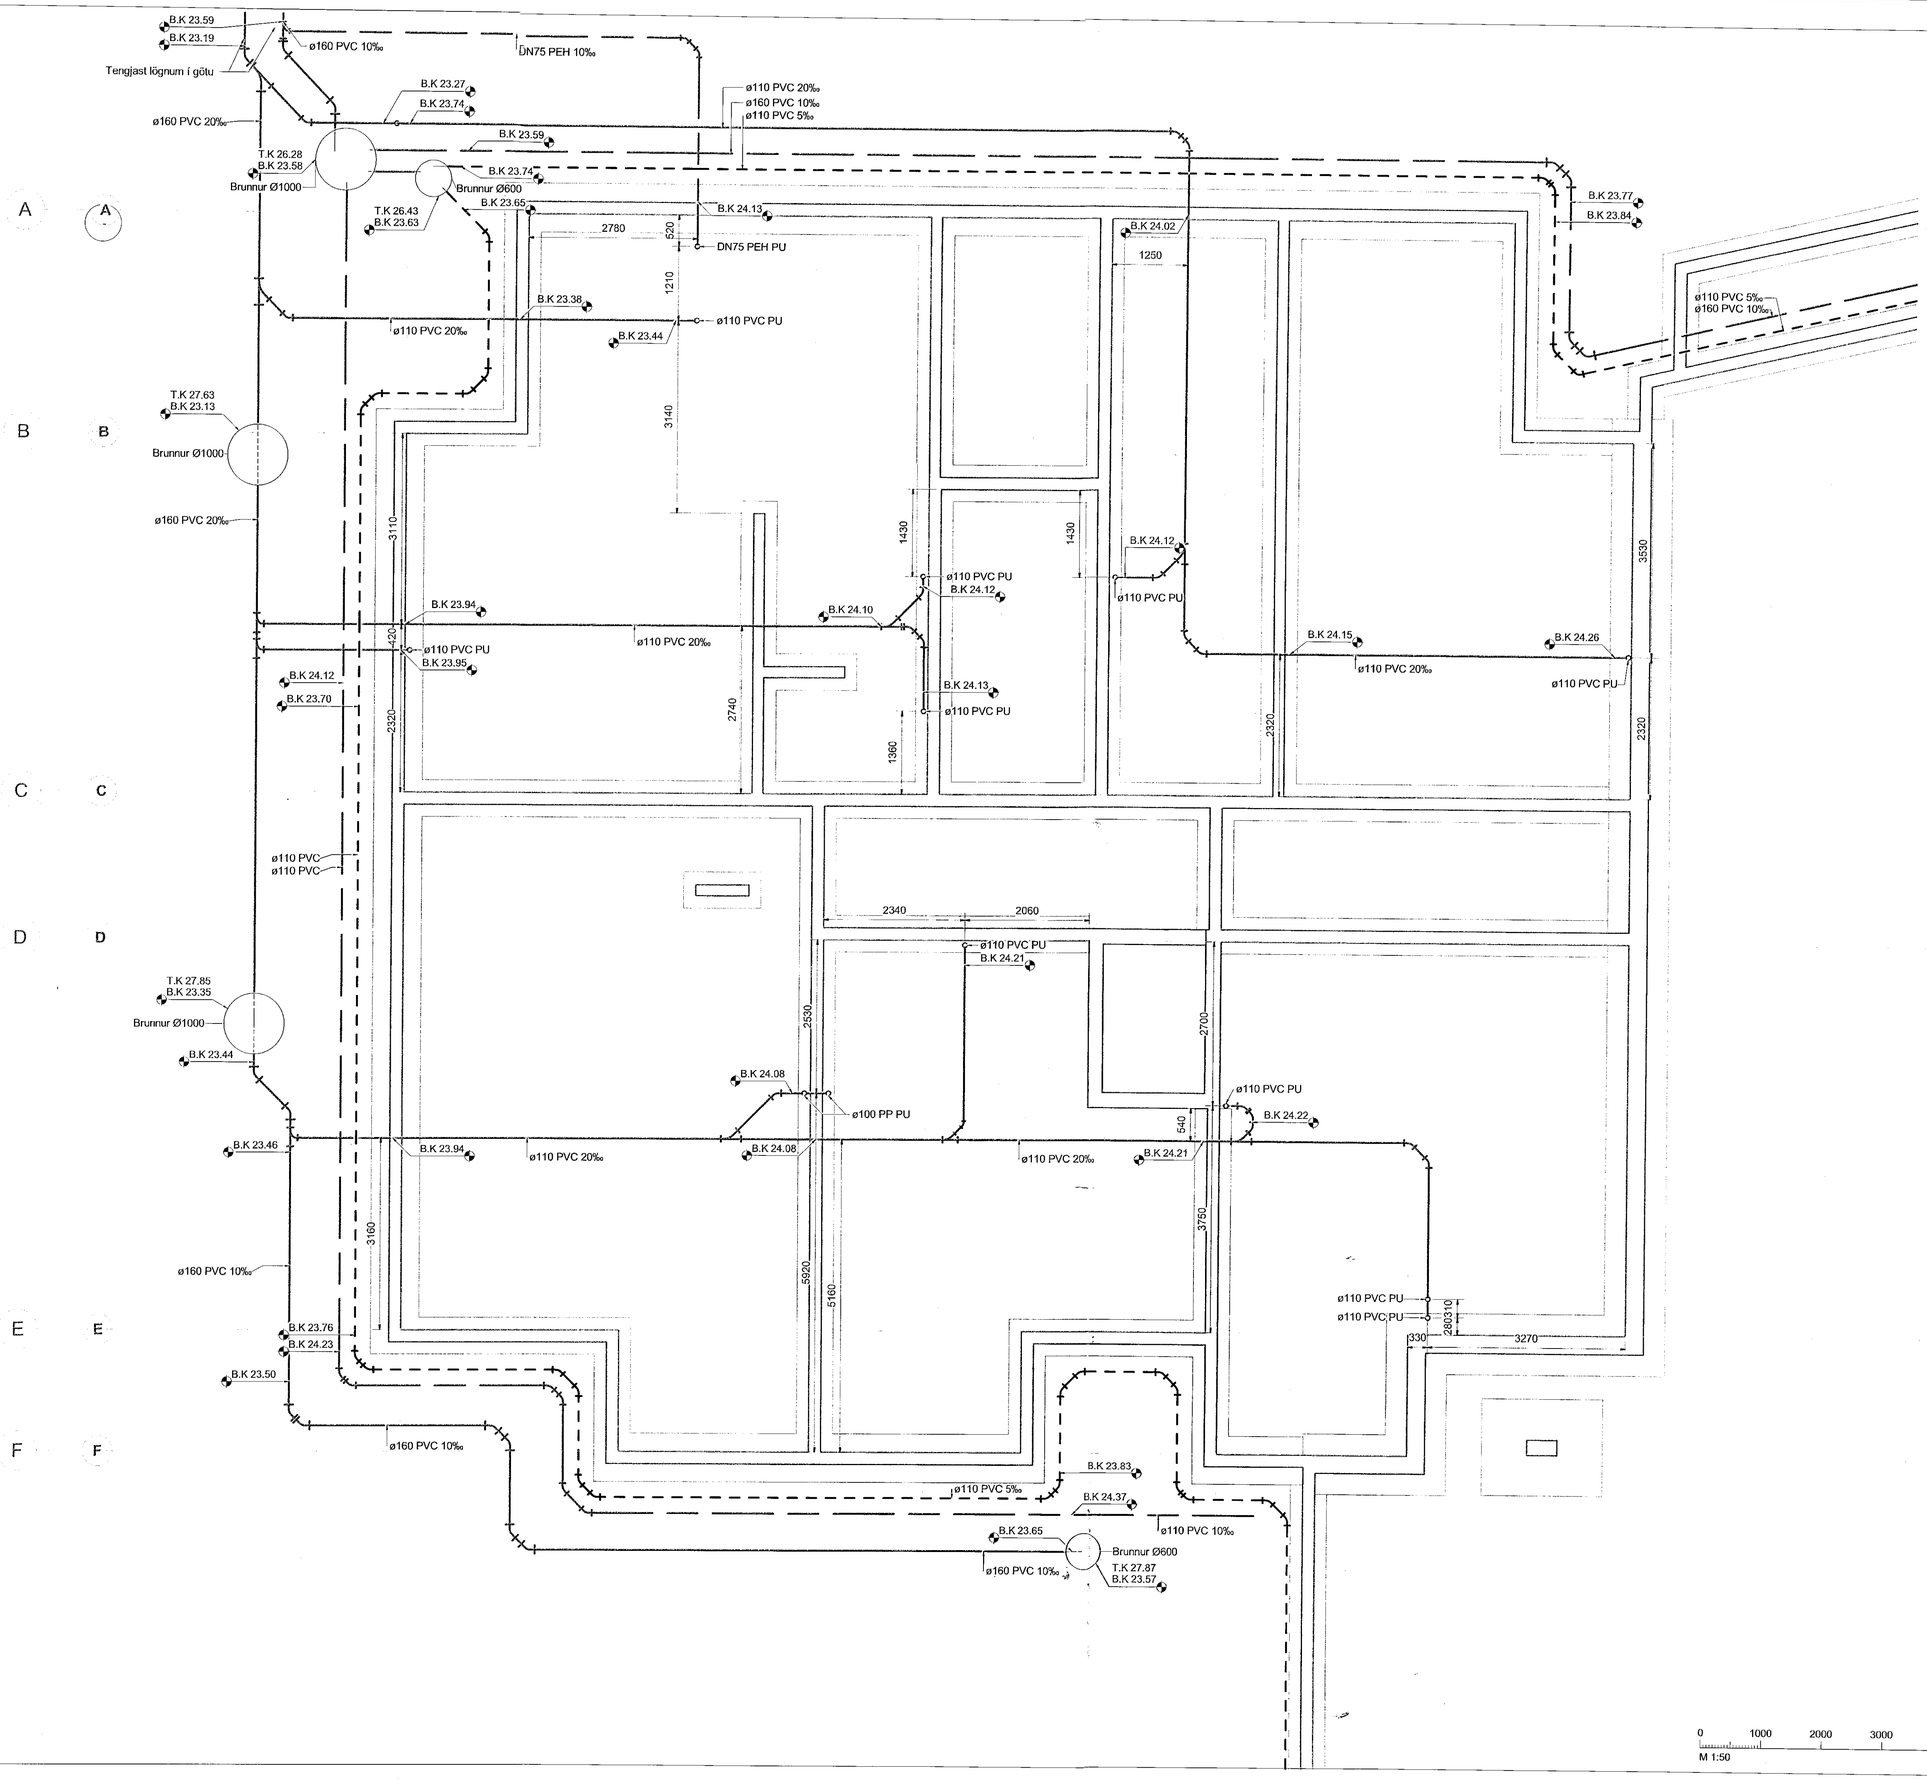

Samþykkt þann
23. nóv. 2022
fh. byggingarfulltrúans í Hafnarfirði
Róbert A. Róbertsson

Vistað: 10.11.2022 15:21:04 Útprentun: 10.11.2022

Útg.	Dags.	Skýring	Br.af:	Yfirf.
A	10.11.2022	Verkteikning		

Staðlaðar frárennslistengingar
(Nema annað sé tekið fram)

- Eldhúsvaskur ø50 PP
- Ræstivaskur ø50 PP
- Handlaug ø40 PP
- Salerni ø110 PP
- Þvottavél ø40 PP
- Uppþvottavél ø40 PP

Frárennslislagnir í eldhúsi eru í sökkli innréttingar nema að annað sé tekið fram

——— Frárennsli skólp
——— Frárennsli regnvatn
– – – – Frárennsli dren

Almennt eru skólplagnir í 20‰ halla, regnvatnslagnir í 10‰ halla og drenlagnir í nema annað sé tekið fram á teikningu.

Ómerktur hringur táknar að lögn færist upp eða niður innan hæðar.
Hringur merktur PU, PN eða PU/PN táknar að lögn færist upp eða niður á milli hæða.

T.K - Áætlaður topp kóti
B.K - Botnkóti

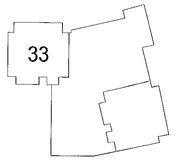

EFLA

Hringhamar 33
221 Hafnarfjörður
Mhl.02

Lagnir og loftræsikerfi
Fráveitukerfi
Grunnmynd sökklar

TEIKNINÚMER	BLAÐSTÆRÐ	HANNAÐ:	ÞMK
100488	A1	TEIKNAÐ:	ÚBB
-1_2_23_01		YFIRFARIÐ:	ÓÍB
DAGS.	MÆLIKVARÐI		ÚTGÁFA
10.11.2022	1 : 50		A

Útgáfunúmer og dagsetning aðaluppdrátta: A 31.08.2022

Hönnuður: Rúnar H. Steinsen - Kt. 031149-4449

Hönnunarstjóri: Hallur Kristmundsson - Kt. 220573-3899

0 1000 2000 3000 4000 5000
M 1:50 mm