



SNIÐ Í INNTAK M 1:100

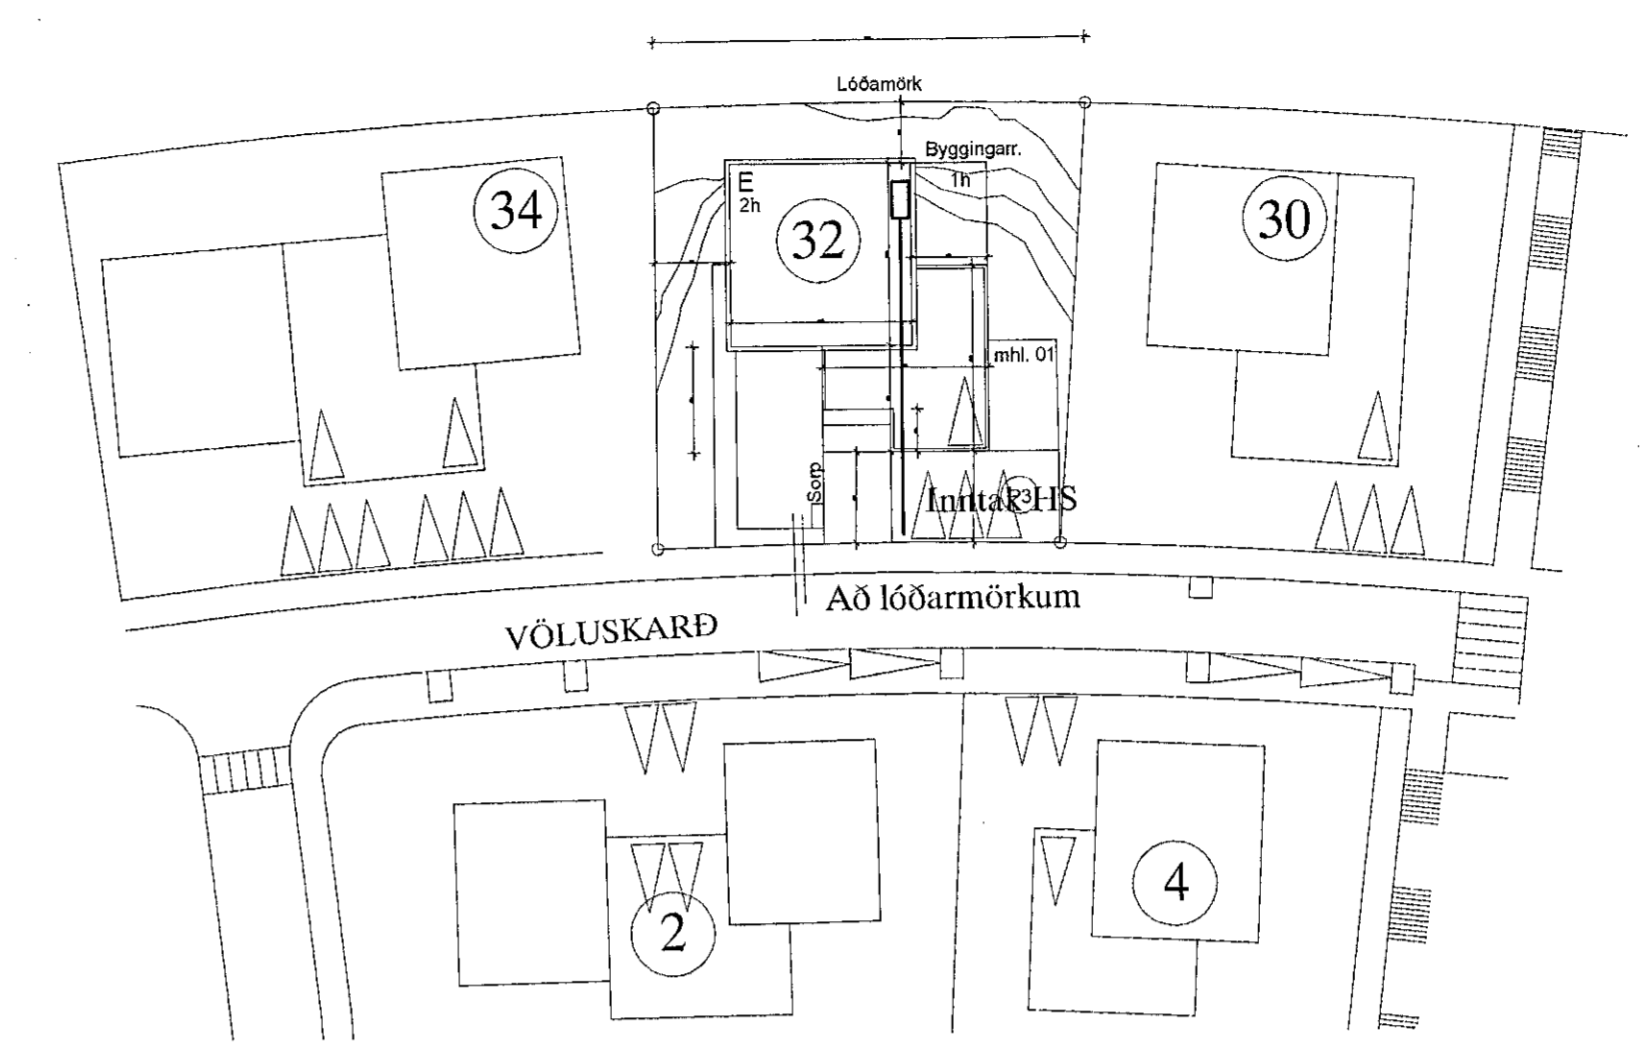

AFSTÖÐUMUMND M, 1:500

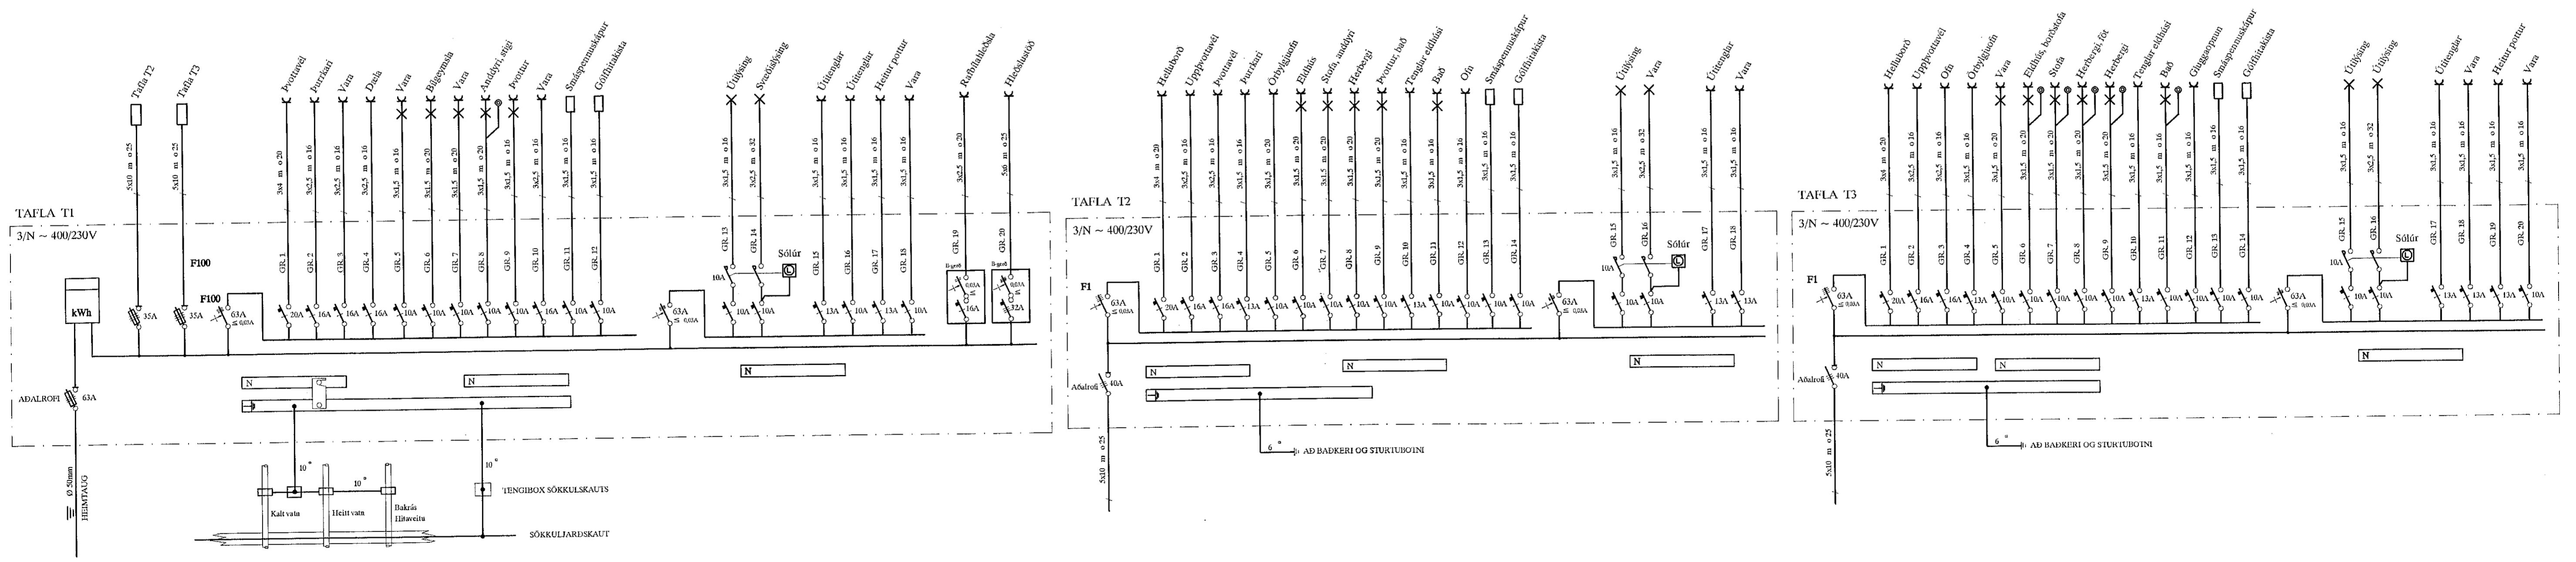

Ólafur Kálmán
Ritun aðalhönnuðar
Helgi Kjartansson kt. 030270-5419

A1

						VÖLUSKARÐ 32 HAFNARFIRÐI		MRV. 1:100 1:500	
						AFSTADA, SNIÐ OG EINLINUMYNDIR		HEFJUNAR 1	
								SÍLASTA TALA	
A	22.07.04	HEIMTAUGAR-OG FULLNADARTEIKNING	B.P.T.	T.S.	<i>incust</i>	220146-2439	TERA s/	RAFMAGNVERKFRÆÐISTOFA	INR 1 AF 5
ÚTG.	DAGS.		TEKNI	HANNAÐ	SAMPEYKT	KENNITALA	TRÚSTI SVENGERSSON	RAFMAGNVERKFR.	ÓVÆNSKUL 22-020
								A	