



1:10
S1
B-01

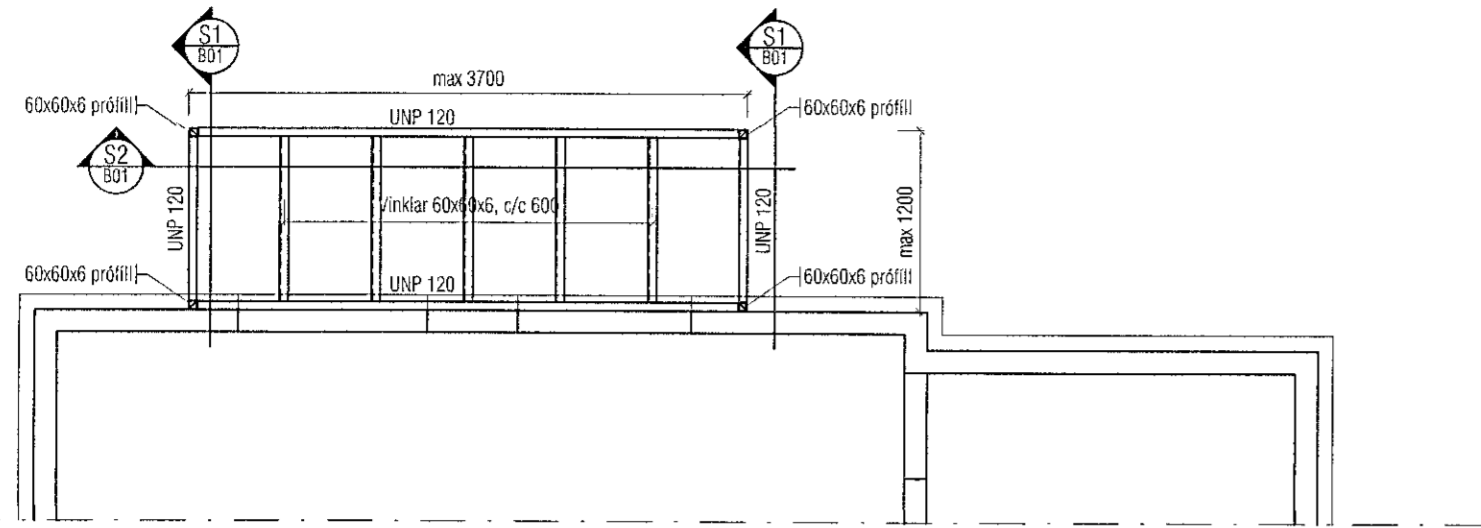


Svalir. Grunnmynd, mkv. 1:50

UNP 120 utan á núverandi stöðum við enda svala, frá gölfu upp að þaki.

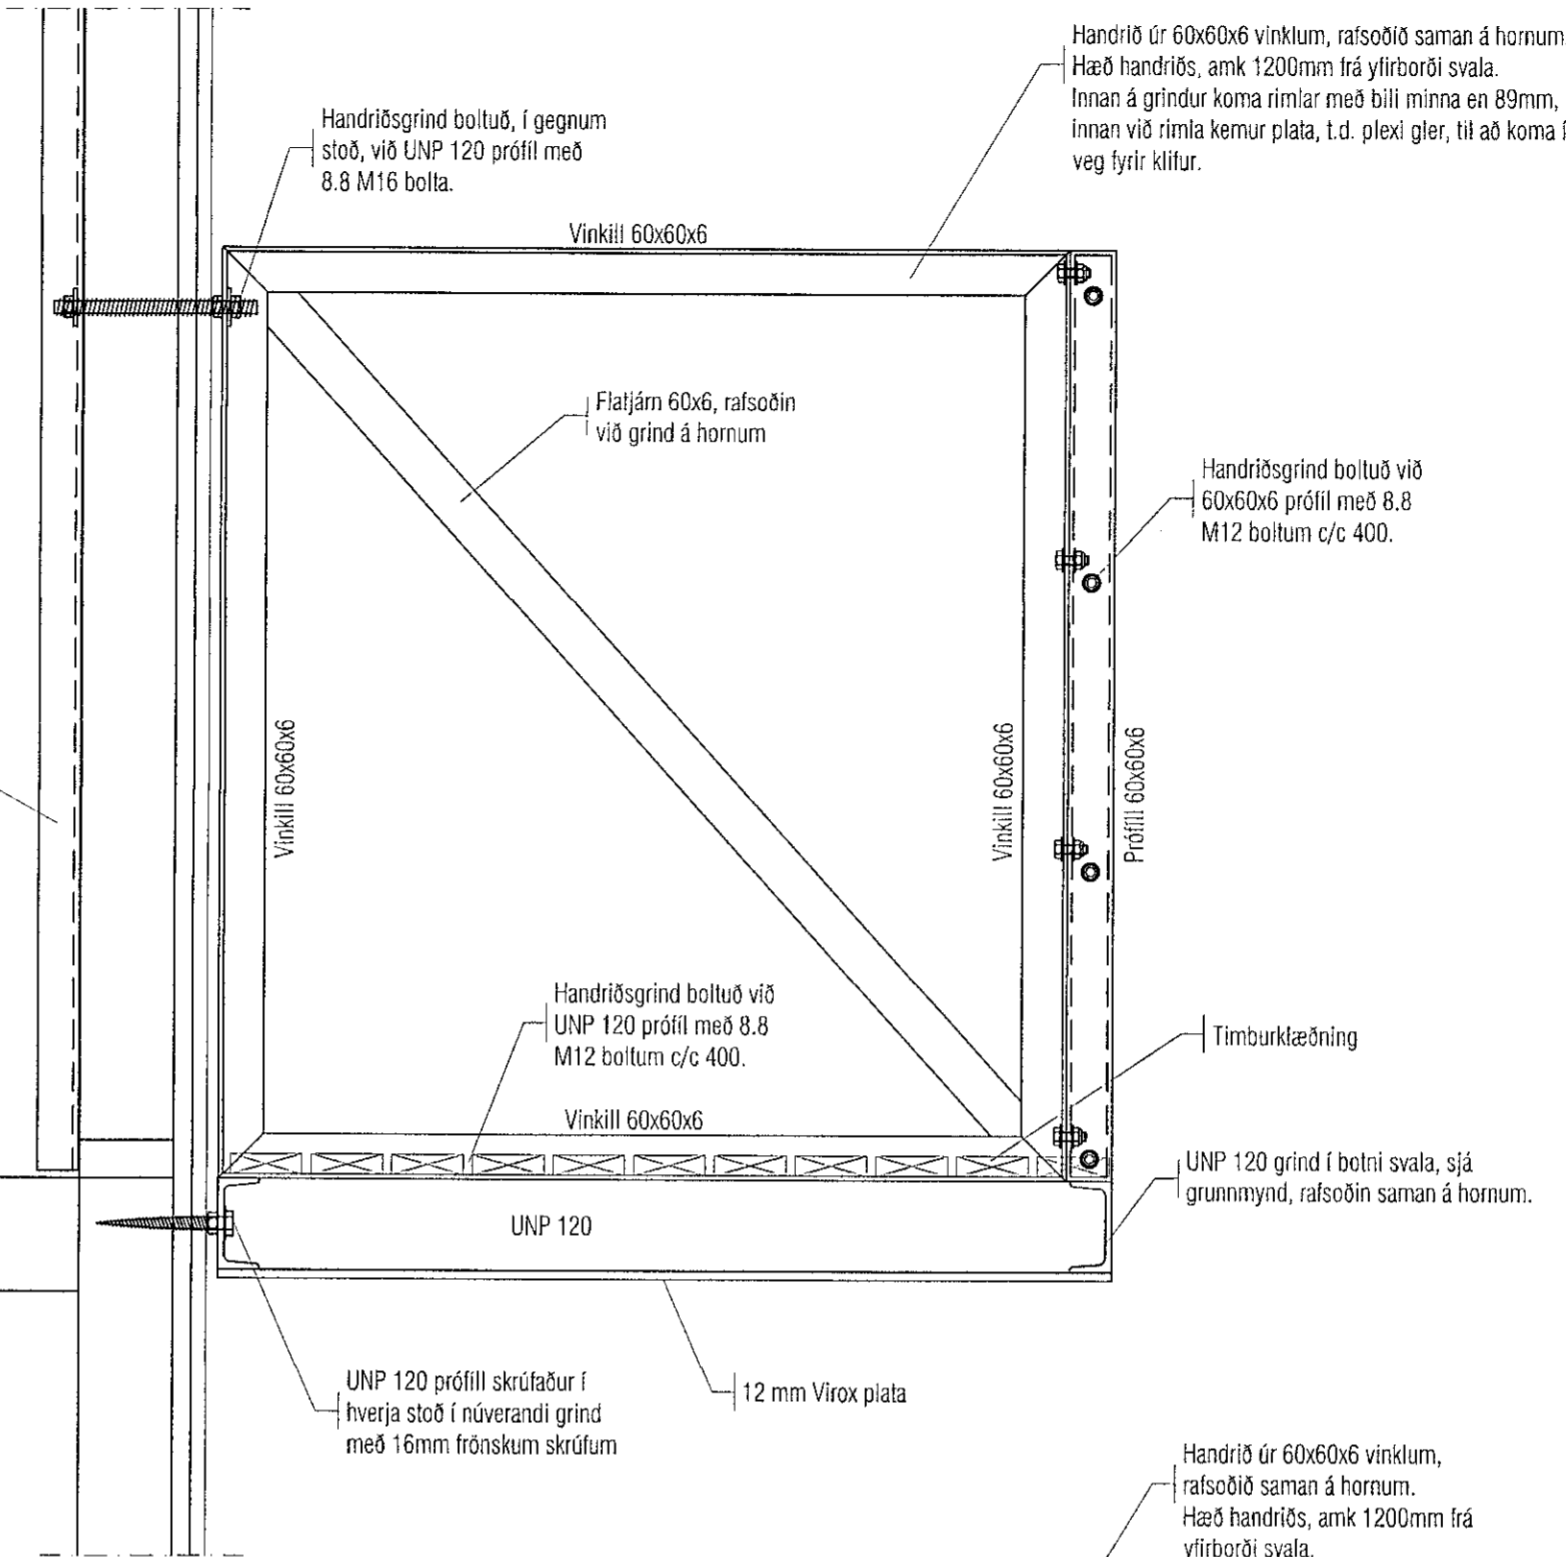

1:10
S2
B-01

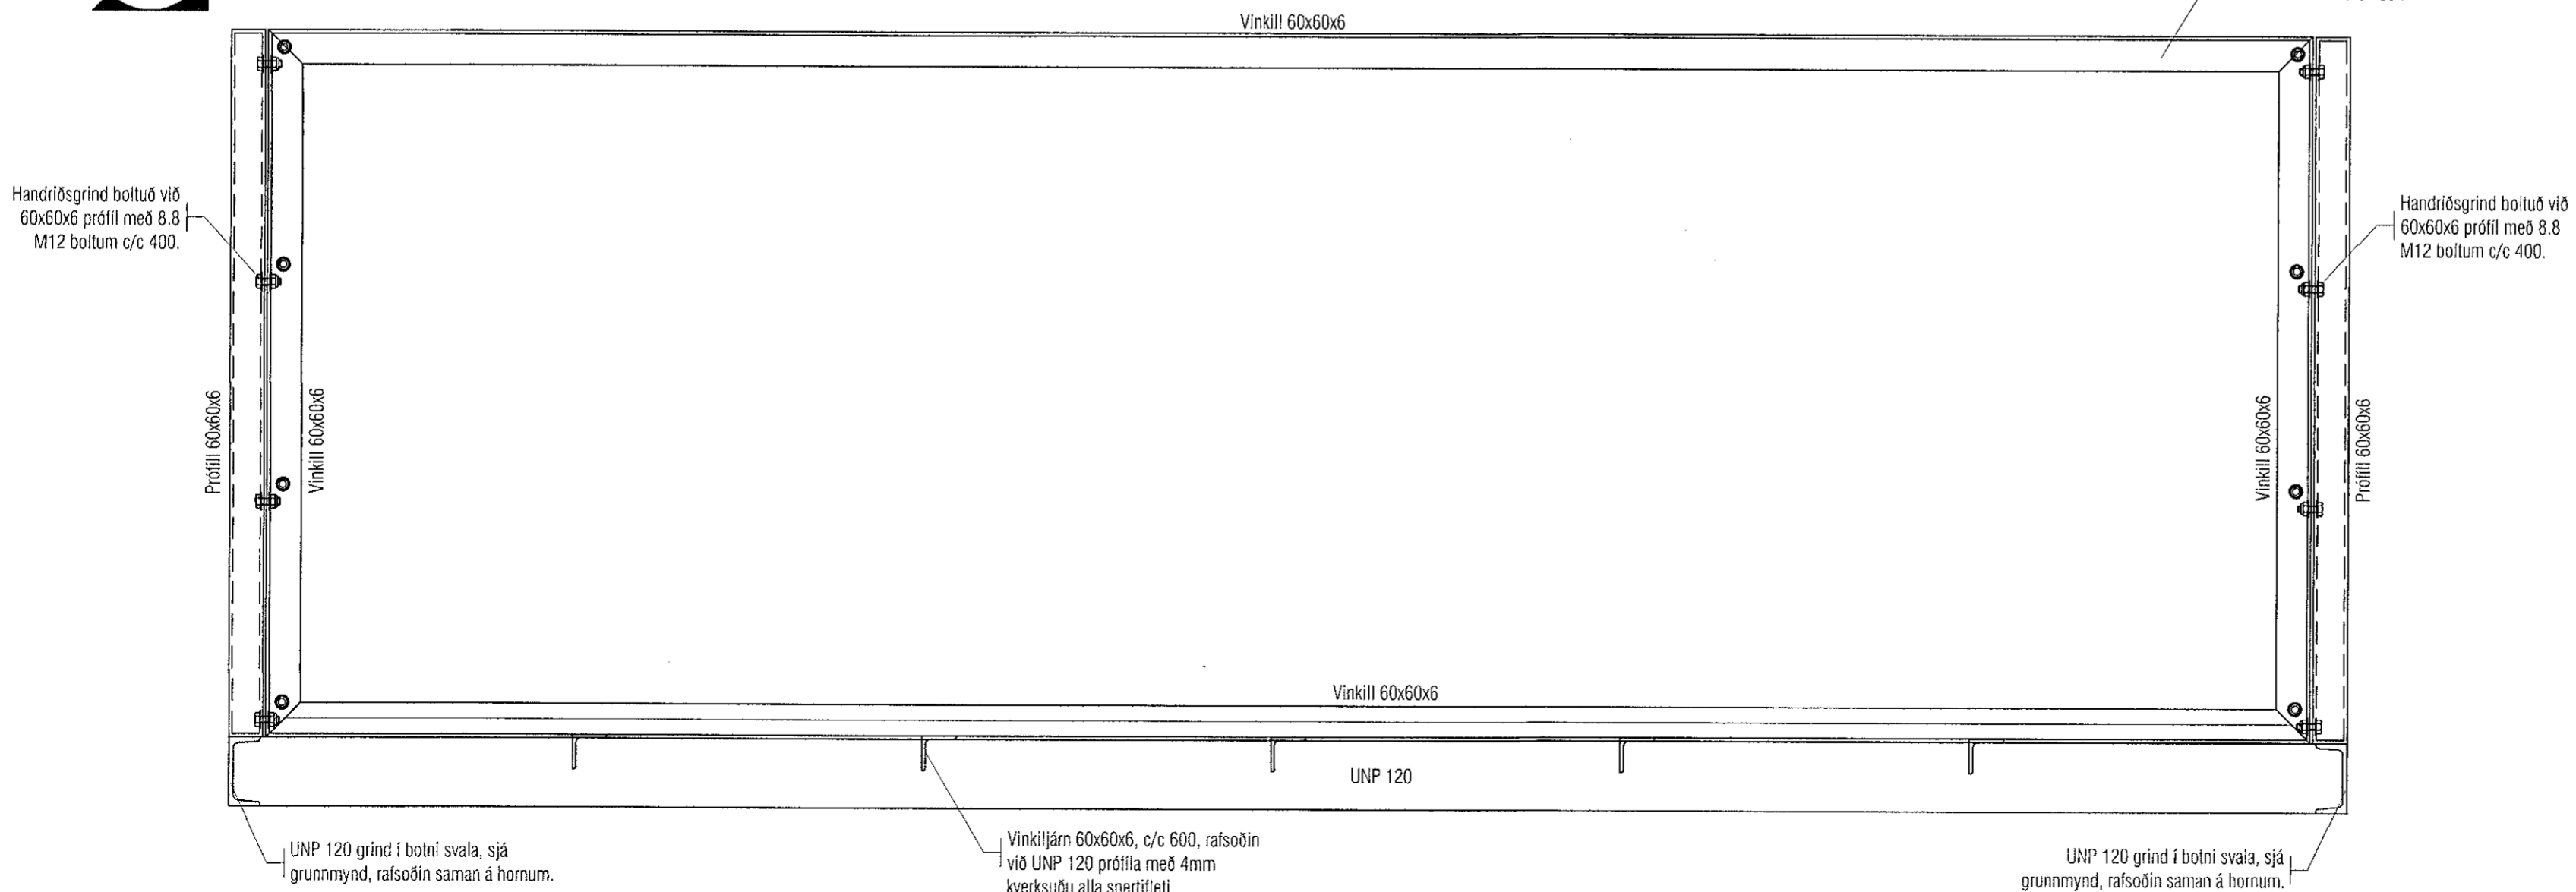

Samþykkt þann
25. nóv. 2021
f.h. byggingarfulltrúans í Hafnarfirði
Hjalmar A. Jónsson

HIA3

Útgáfa	Lýsing	Dagsetning

ATH!
ÖLL MÁL SKULU YFIRFARIN ÁÐUR EN FRAMKVÆMDIR HEFJAST.

ATH!
UM NÁNARI FRÁGANG ER VÍSAÐ TIL SÉRUPPDRATTA AÐALHÖNNUÐAR.

ATH!
ALLT STÁL SKAL VERA HEITGALVANHÚÐAÐ

ATH!
ALLIR BOLTAR SKULU VERA A.M.K. AF EFNISGÆÐUM 8.8

ATH!
NOTÁLAG Á SVALIR ER 250 kg/m³

VEKTOR
- hönnun og ráðgjöf -

Síðumúla 3, 108 Fvk, s: 554-6650 / 897-5363

VESTURBRAUT 1, HAFNARFIRÐI

SVALIR
GRUNNMYND OG DEILI

Hannað	SH / ÖJ	Telknað	ÖJ	Telkn. nr.
Dagsetning	19.11.2021	Mkv.	1:50; 1:10	B-01
Sigurður Halsteinsson kt. 0308597749 byggingateknískur aðvingur Netfang: sigurdur@vektor.is				

Samþykkt hönnuðar:
Sigurður Halsteinsson
kt: 0308597749

Samþykkt aðalhönnuðar / Samþykkt byggingarhönnuðar:
Sigurður Halsteinsson
kt: 0308597749